



PLANIMETRIA DI INTERVENTO 21
base CTR - scala 1:1000

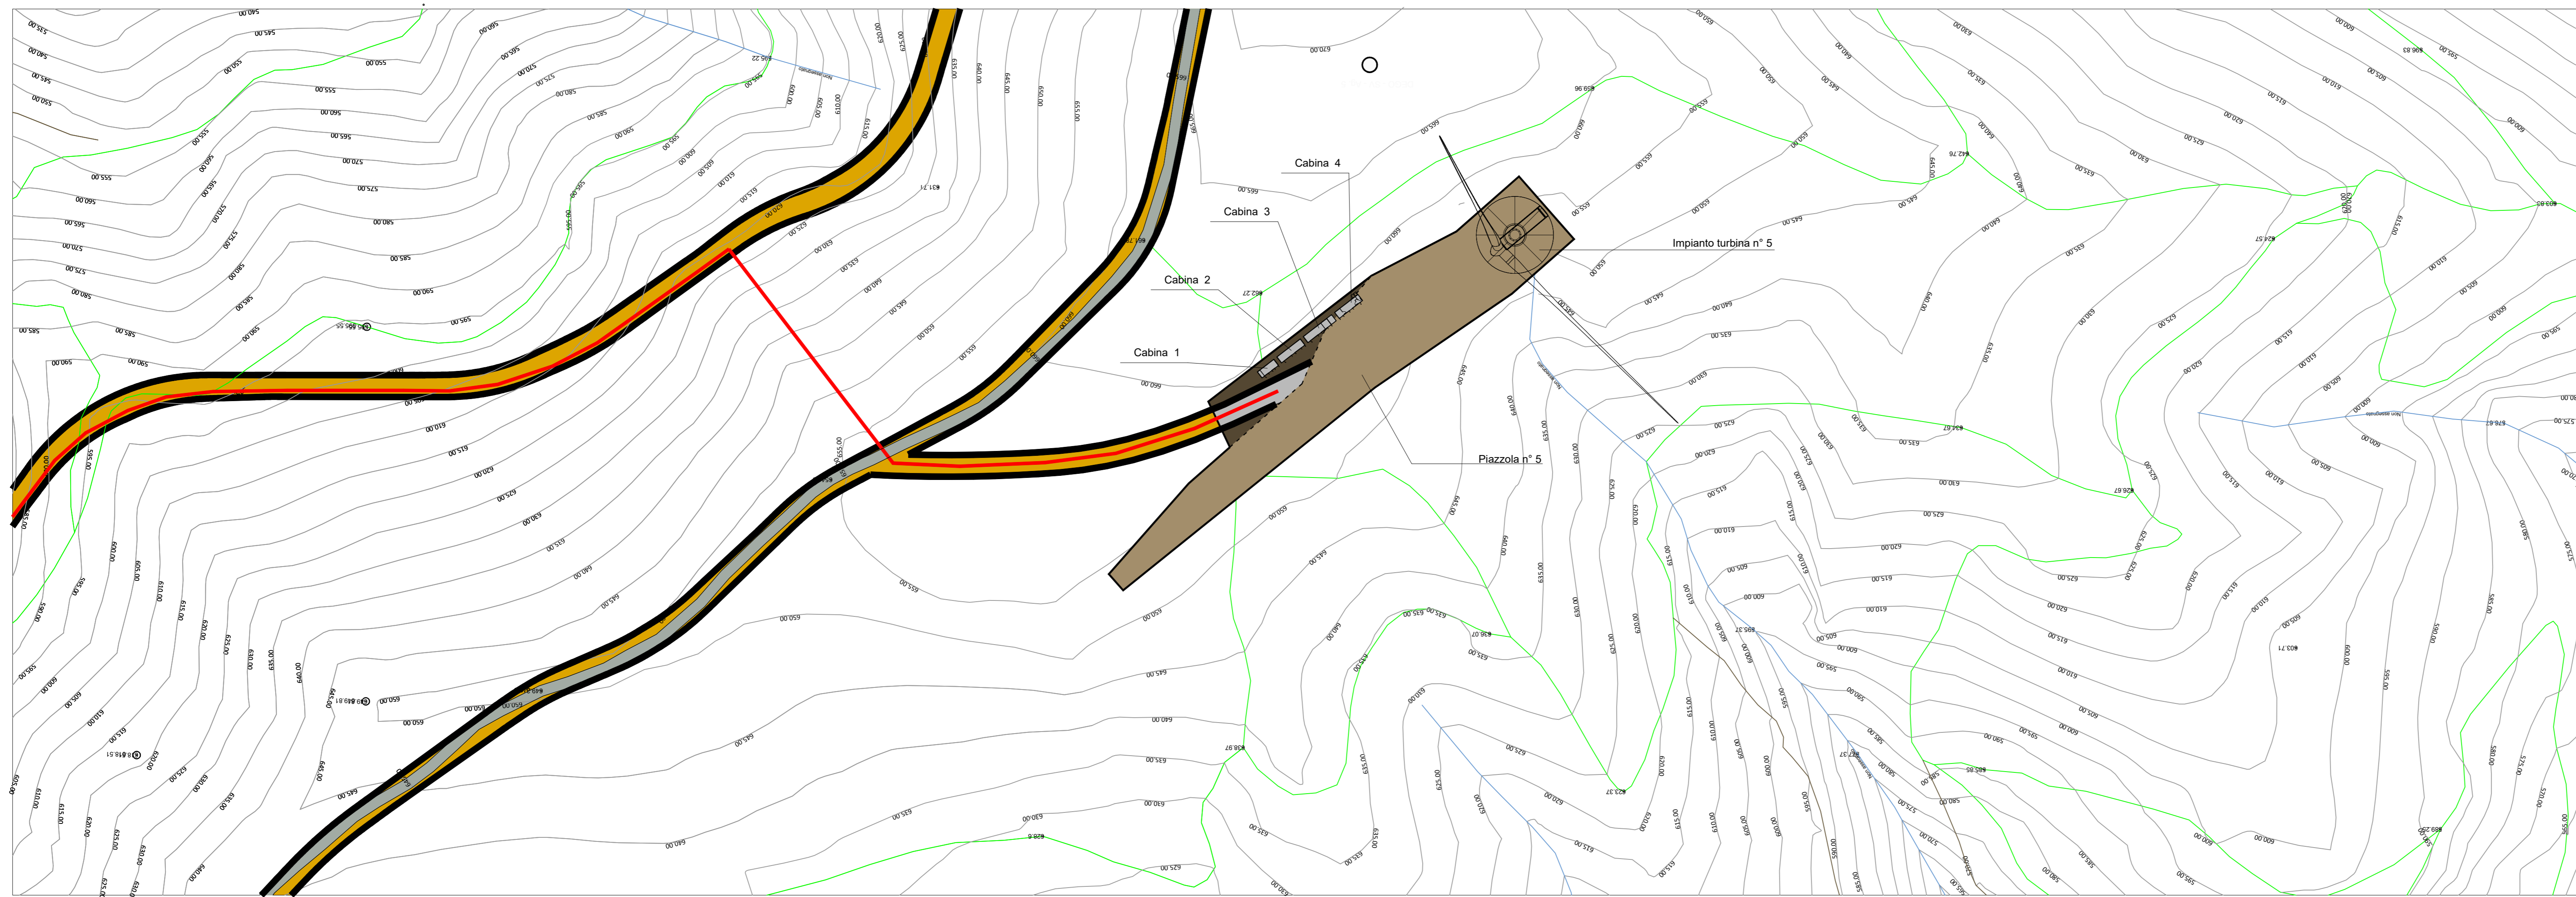


LEGENDA SIMBOLOGIA
rappresentazione fuori scala

- FB CADITOIA DI SCARICO
ACQUE BIANCHE
- GAS POZZETTO
GAS
- PV POZZETTO
SOTTOSERVIZI VARI
- PRESENZA DI ASFALTO DA
ISPEZIONE SOTTOSERVIZI
- PRESENZA DI CONTATORE
- GAS PRESENZA DI CONTATORE GAS
LATO STRADA
- CANALETTA DI SCOLO
- PRESENZA DI ASFALTO DA
CHIUSURA SCAVO SOTTOSERVIZI
- PRESENZA O POSSIBILE PRESENZA
DI ATTRAVERSAMENTO IDRICO
- PRESENZA DI ATTRAVERSAMENTO
(in alcuni punti non visibile)
- NUMERO E POSIZIONE
SEZIONE STRADALE

NOTA:
SARÀ CURA DELLA DITTA APPALTRICE EFFETTUARE RICOGNIZIONE PUNTUALE
A MEZZO DI GEOSCANNER SU TUTTO IL PERCORSO, AL FINE DI VERIFICARE LA
PRESENZA DI EVENTUALI ALTRI ATTRAVERSAMENTI NON VISIBILI AL MOMENTO
DELLA REDAZIONE DEL PRESENTE DOCUMENTO

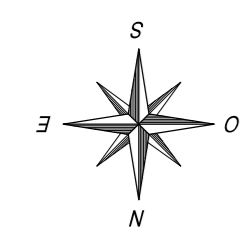

PLANIMETRIA DI INTERVENTO 21
base ortofoto - scala 1:1000

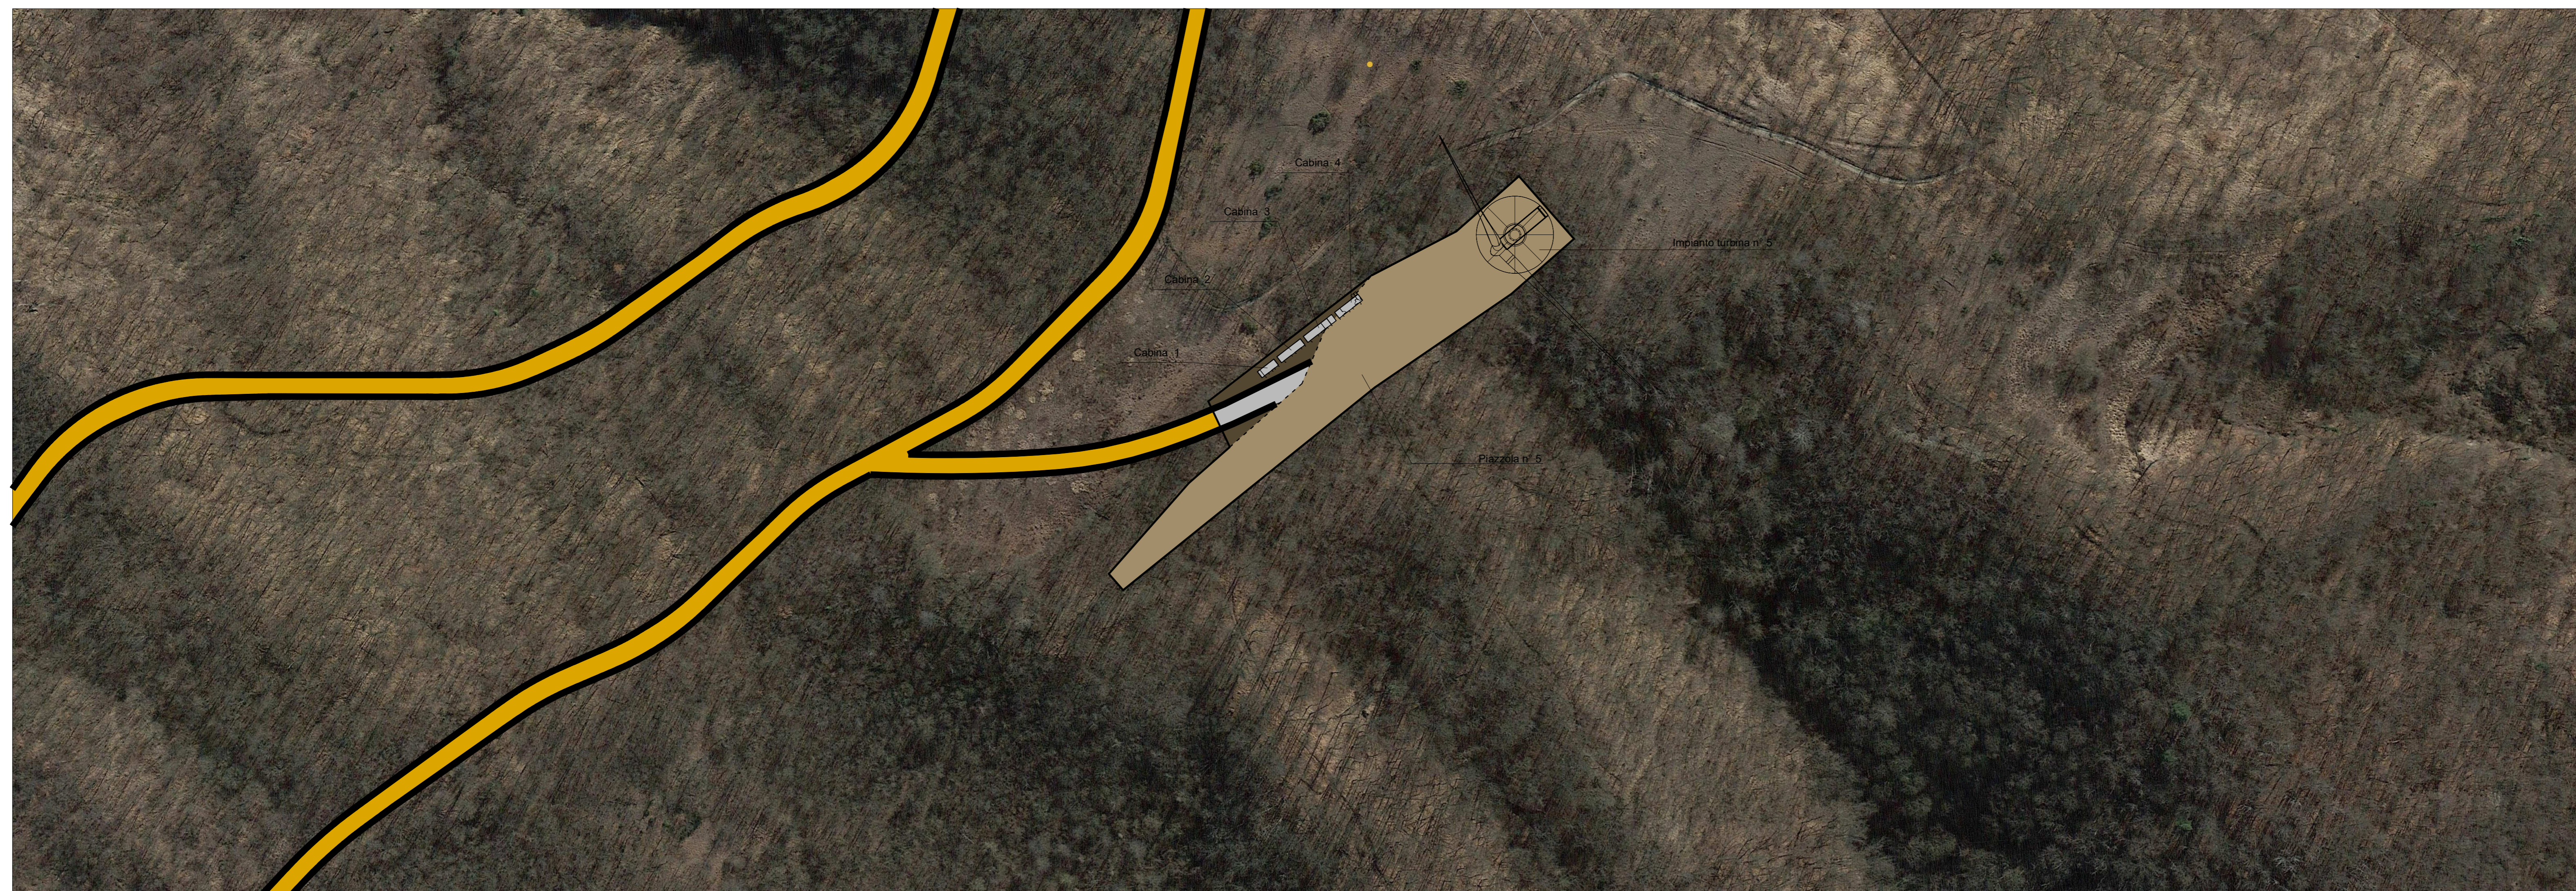

PARCO EOLICO
MONTE CERCHIO

Il Committente: Windtek

Sede Legale: Corso Vercelli n. 10
10152, Torino (TO)
P.IVA e C.F. 12939940015

Oggetto:
CONNESSIONE DI RETE

Titolo:
PLANIMETRIA DI INTERVENTO 21

Il Progettista

Ing. Silvio Mario Bauducco

Data	Emis.	Aggiornamento	Data	Contr.	Data	Autor.	SCALA: 1:1.000
07/2023	PO	Emissione	07/2023	MP	07/2023	SMB	FORMATO: A0
							OTTOBRE 2023

Commissa	Tp. Impianto	Fase Progetto	Disciplina	Tp. Doc.	Titolo	N. Elab.	REV
22102	EO	C	EL	D	03	0043	A

RICERCA, SVILUPPO E COORDINAMENTO IMPIANTI EOLICI E FOTVOLTAICI A CURA DI:

EMME CONSULTING...
Sede Amministrativa e Operativa
via Benetton, 14 10151, Torino (TO)
tel. 011 5621113 - 011 6059015 e-mail: amministrazione@emmedo.it
Sede Operativa Torino - via Marconi, 21 10128, Moncalieri (TO)
Sede Operativa Genova - via Barletta, 24 16121, Genova (GE)

PROGETTAZIONE EDILE, AMBIENTALE, STRUTTURALE ED IMPIANTISTICA A CURA DI:
 BAUTEL s.r.l.
Sede Amministrativa: via Marconi, 21 10128, Moncalieri (TO)
tel. 011 6052113 - 011 6059015 e-mail: amministrazione@bautel.it
Sede Operativa Torino - via Marconi, 21 10128, Moncalieri (TO)
Sede Operativa Genova - via Barletta, 24 16121, Genova (GE)

I Tecnici:
Coor. gruppo di progettazione
Ing. Silvio Mario Bauducco

Collaboratori:
Geom. Benzioni Emanuele
Per. Ind. Biasin Emanuele
Arch. Occhini Felice
Arch. Ostino Paolo
Arch. Pelleri Martina

TUTTI I DIRITTI SONO RISERVATI. Questo documento è di proprietà esclusiva del progettista ed indicato nel quale il nome e ogni diritto. Pertanto questo documento non può essere copiato, riprodotto, comunicato o divulgato ad altri o usato in qualsiasi maniera, nemmeno per fini sperimentali, senza autorizzazione scritta dal stesso progettista.