


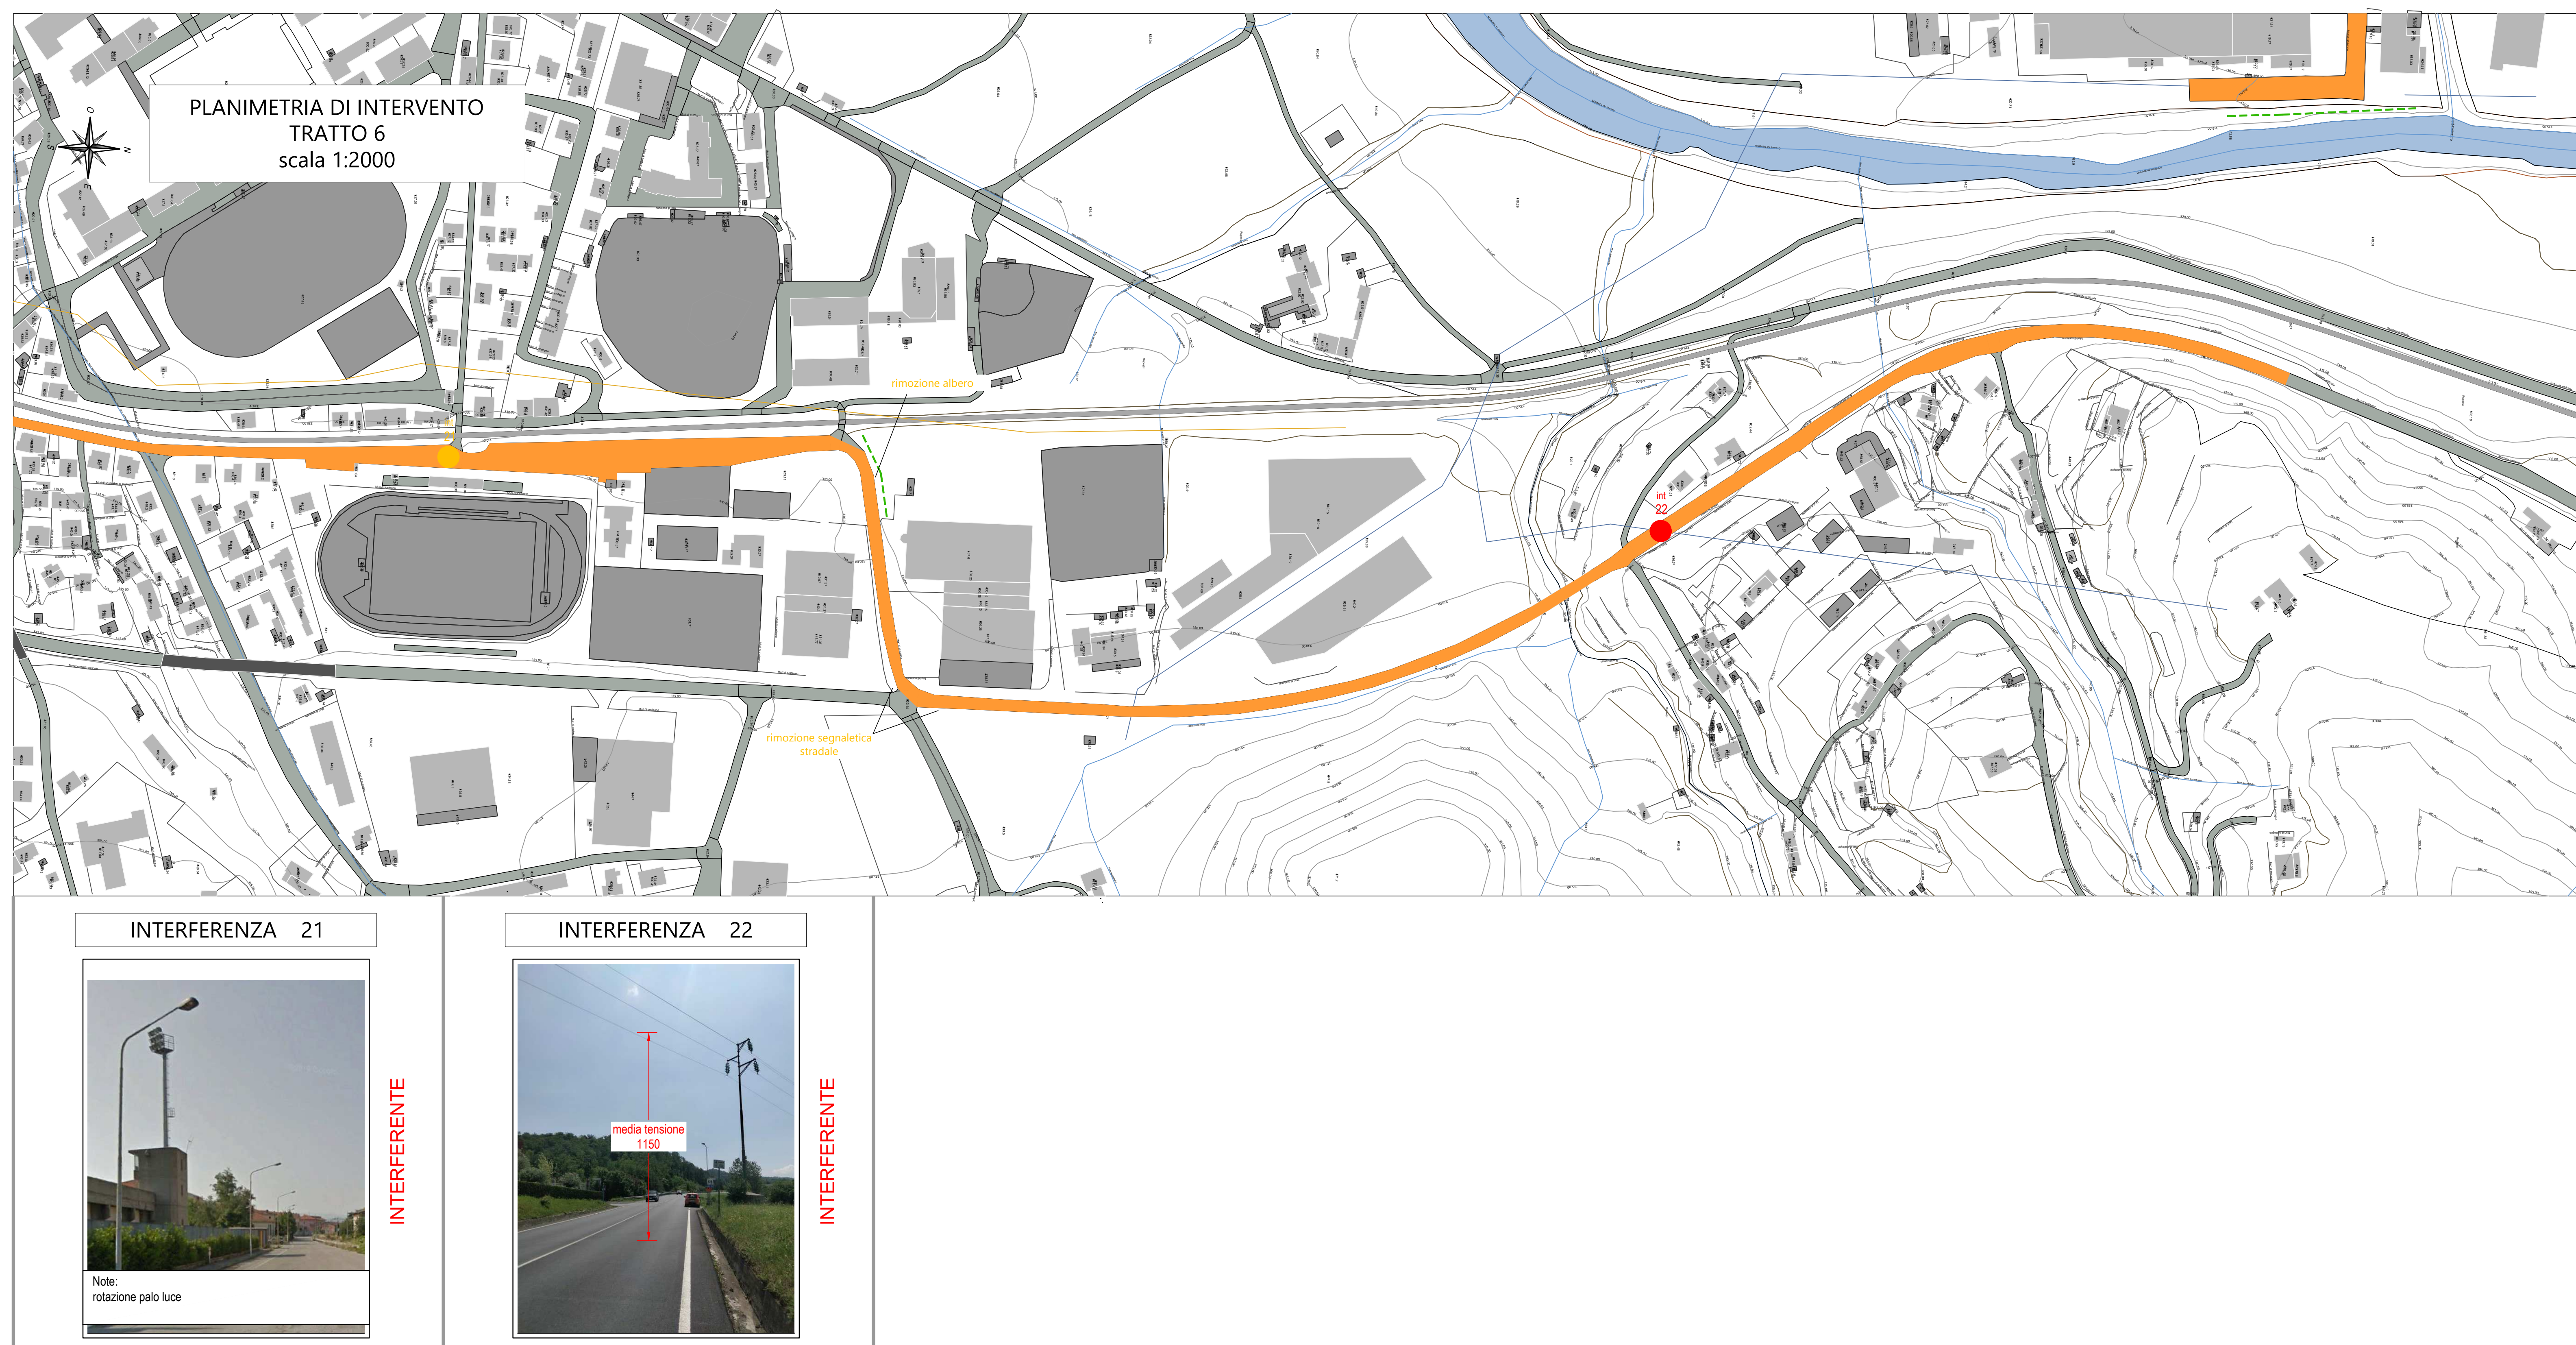

PARCO EOLICO MONTE CERCHIO

Il Committente:

Sede Legale: Corso Vercelli n. 10
10152, Torino (TO)
P.IVA e C.F. 12930940015

Oggetto:
INTERFERENZE DI TRASPORTO

Titolo:

IDENTIFICAZIONE SOVRASERVIZI INTERFERENTI
Planimetria di intervento tratto 6

Il Progettista

Ing. Silvio Mario Baudouco

Data	Emis.	Aggiornamento	Data	Contr.	Data	Aut.	
07/2023	FO	Emissione	07/2023	MP	07/2023	SMB	

SCALA: 1:2.000

FORMATO: A0

LUGLIO 2023

Comessa	Tip. Impianto	Fase Progetto	Disciplina	Tip. Doc.	Titol.	N. Elab.	REV
22102	EO	DE	AE	D	02	0007	A

RICERCA, SVILUPPO E COORDINAMENTO IMPIANTI EOLICI E FOTOVOLTAICI A CURA DI:

EMME CONSULTING...
 PROGETTAZIONE EDILE, AMBIENTALE, STRUTTURALE ED IMPIANTISTICA A CURA DI:

BAUTEK S.R.L.

Sede Amministrativa via Mazzonioli, 23 10024 Moncalieri (TO) tel. 011 8052113 - 011 8059915 e-mail: amministrazione@bautek.it
 Sede Operativa Torino - via Mazzonioli, 23 10024 Moncalieri (TO) e-mail: emmeconsulting@gmail.com
 Sede Operativa Genova - via Bandinelli, 24 16121 Genova (GE)

Geom. Domenico Bresciano

I Tecnici:

Coor. gruppo di progettazione
Ing. Silvio Mario Baudouco

Collaboratori:

Geom. Benzonzi Manuel
Per. Ind. Blasin Emanuele
Ing. Occhiuto Felice
Arch. Ostino Paolo
Arch. Pelferi Martina

File: interferenze di trasporto DEGO.docx

TUTTI I DIRITTI SONO RISERVATI. Questo documento è il prodotto esclusivo del progettista in indicato sul quale si riserva ogni diritto. Pertanto, questo documento non può essere copiato, riprodotto, convertito o divulgato ad altri o usato in qualsiasi maniera, nemmeno per fini sperimentali, senza autorizzazione scritta dallo stesso progettista.