


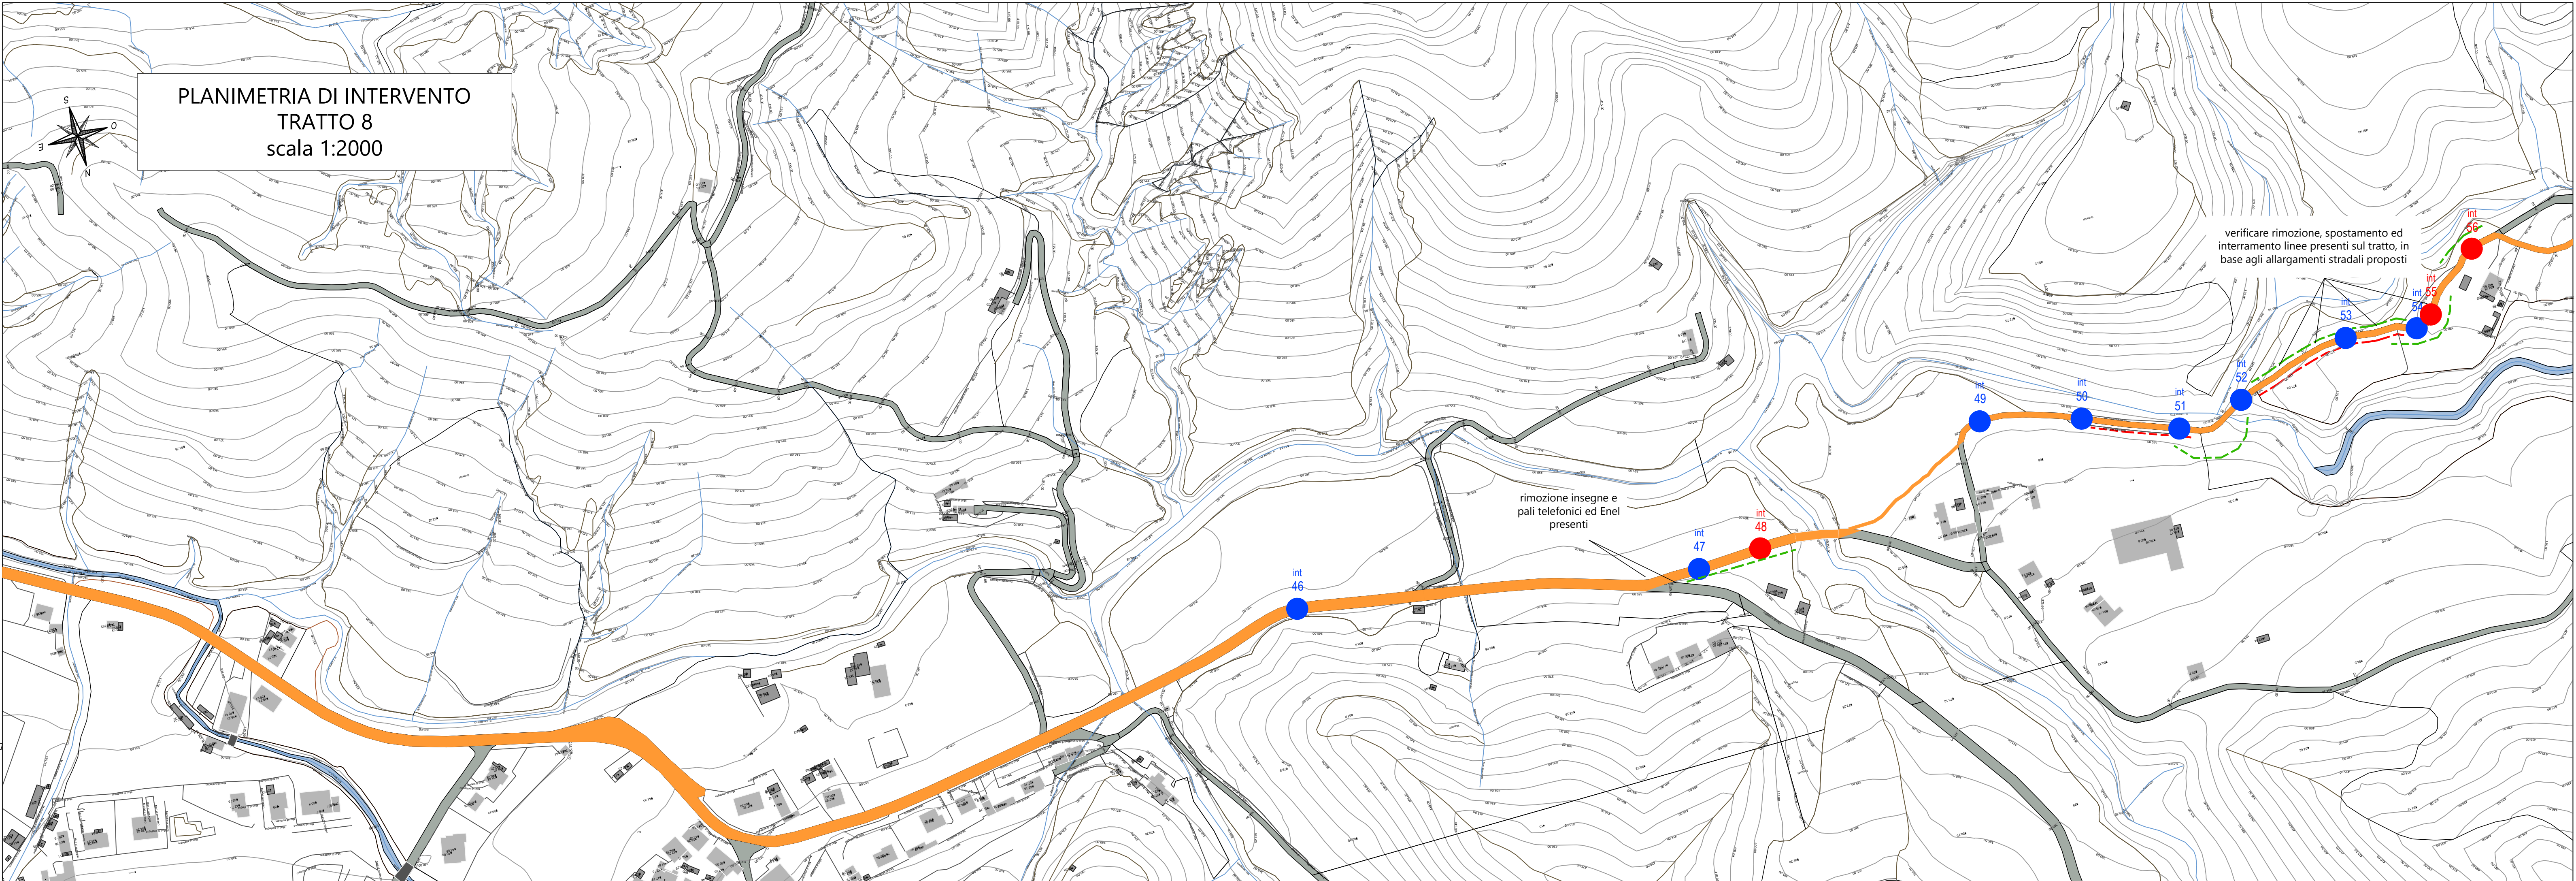

Note:

La verifica ultima su:

- percorso proposto ed eventuali varianti
- ulteriori interferenze per i trasporti
- le portate dei ponti se richiesto dagli Enti nei nulla osta di transito

spetta all'impresa incaricata della movimentazione

Le indicazioni presenti nelle tavole grafiche sono connesse con le opere richieste nelle tavole della sezione "adeguamento viabilità" e viceversa

LEGENDA

- Interferenza Enel
- Interferenza Telecom
- Interferenza viaria / arredo urbano
- Interferenza non definita
- Interferenza puntuale vegetazione
- Interventi generali su vegetazione
- Spostamento/interrimento linea Enel

INTERFERENZA 46 INTERFERENTE	INTERFERENZA 47 INTERFERENTE	INTERFERENZA 48 INTERFERENTE	INTERFERENZA 49 INTERFERENTE	INTERFERENZA 50 INTERFERENTE	INTERFERENZA 51 INTERFERENTE
INTERFERENZA 52 INTERFERENTE	INTERFERENZA 53 INTERFERENTE	INTERFERENZA 54 INTERFERENTE	INTERFERENZA 55 INTERFERENTE	INTERFERENZA 56 INTERFERENTE	

PARCO EOLICO
MONTE CERCHIO

Il Committente: Windtek

Sede Legale: Corso Vercelli n. 10
10152, Torino (TO)
P.IVA e C.F. 12939940015

Oggetto:
INTERFERENZE DI TRASPORTO

Titolo:
IDENTIFICAZIONE SOVRASERVIZI INTERFERENTI
Planimetria di intervento tratto 8

Il Progettista
Ing. Silvio Mario Bauducco

Data	Emis.	Aggiornamento	Data	Contr.	Data	Aut.	SCALA: 1:2.000
07/2023	FO	Emissione	07/2023	MP	07/2023	SMB	FORMATO: A0
							LUGLIO 2023

Commissa	Tp. Impianto	Fase Progetto	Disciplina	Tp. Doc.	Tavolo	N. Elab.	REV
22102	EO	DE	AE	D	02	0010	A

RICERCA, SVILUPPO E COORDINAMENTO IMPIANTI EOLICI E FOTOVOLTAICI A CURA DI:

EMME CONSULTING...

PROGETTAZIONE EDILE, AMBIENTALE, STRUTTURALE ED IMPIANTISTICA A CURA DI:

BAUDUCCO S.R.L.

I Tecnici:
Coor. gruppo di progettazione
Ing. Silvio Mario Bauducco

Collaboratori:
Geom. Benzonzi Manuel
Per. Ind. Biasin Emanuele
Arch. Occhiuto Felice
Arch. Ostino Paolo
Arch. Pelleri Martina

TUTTI I DIRITTI SONO RISERVATI. Questo documento è di proprietà esclusiva del progettista in quanto tale non può essere copiato, riprodotto, comunicato o divulgato ad altri o usato in qualsiasi maniera, nemmeno per fini sperimentali, senza autorizzazione scritta dello stesso progettista.