
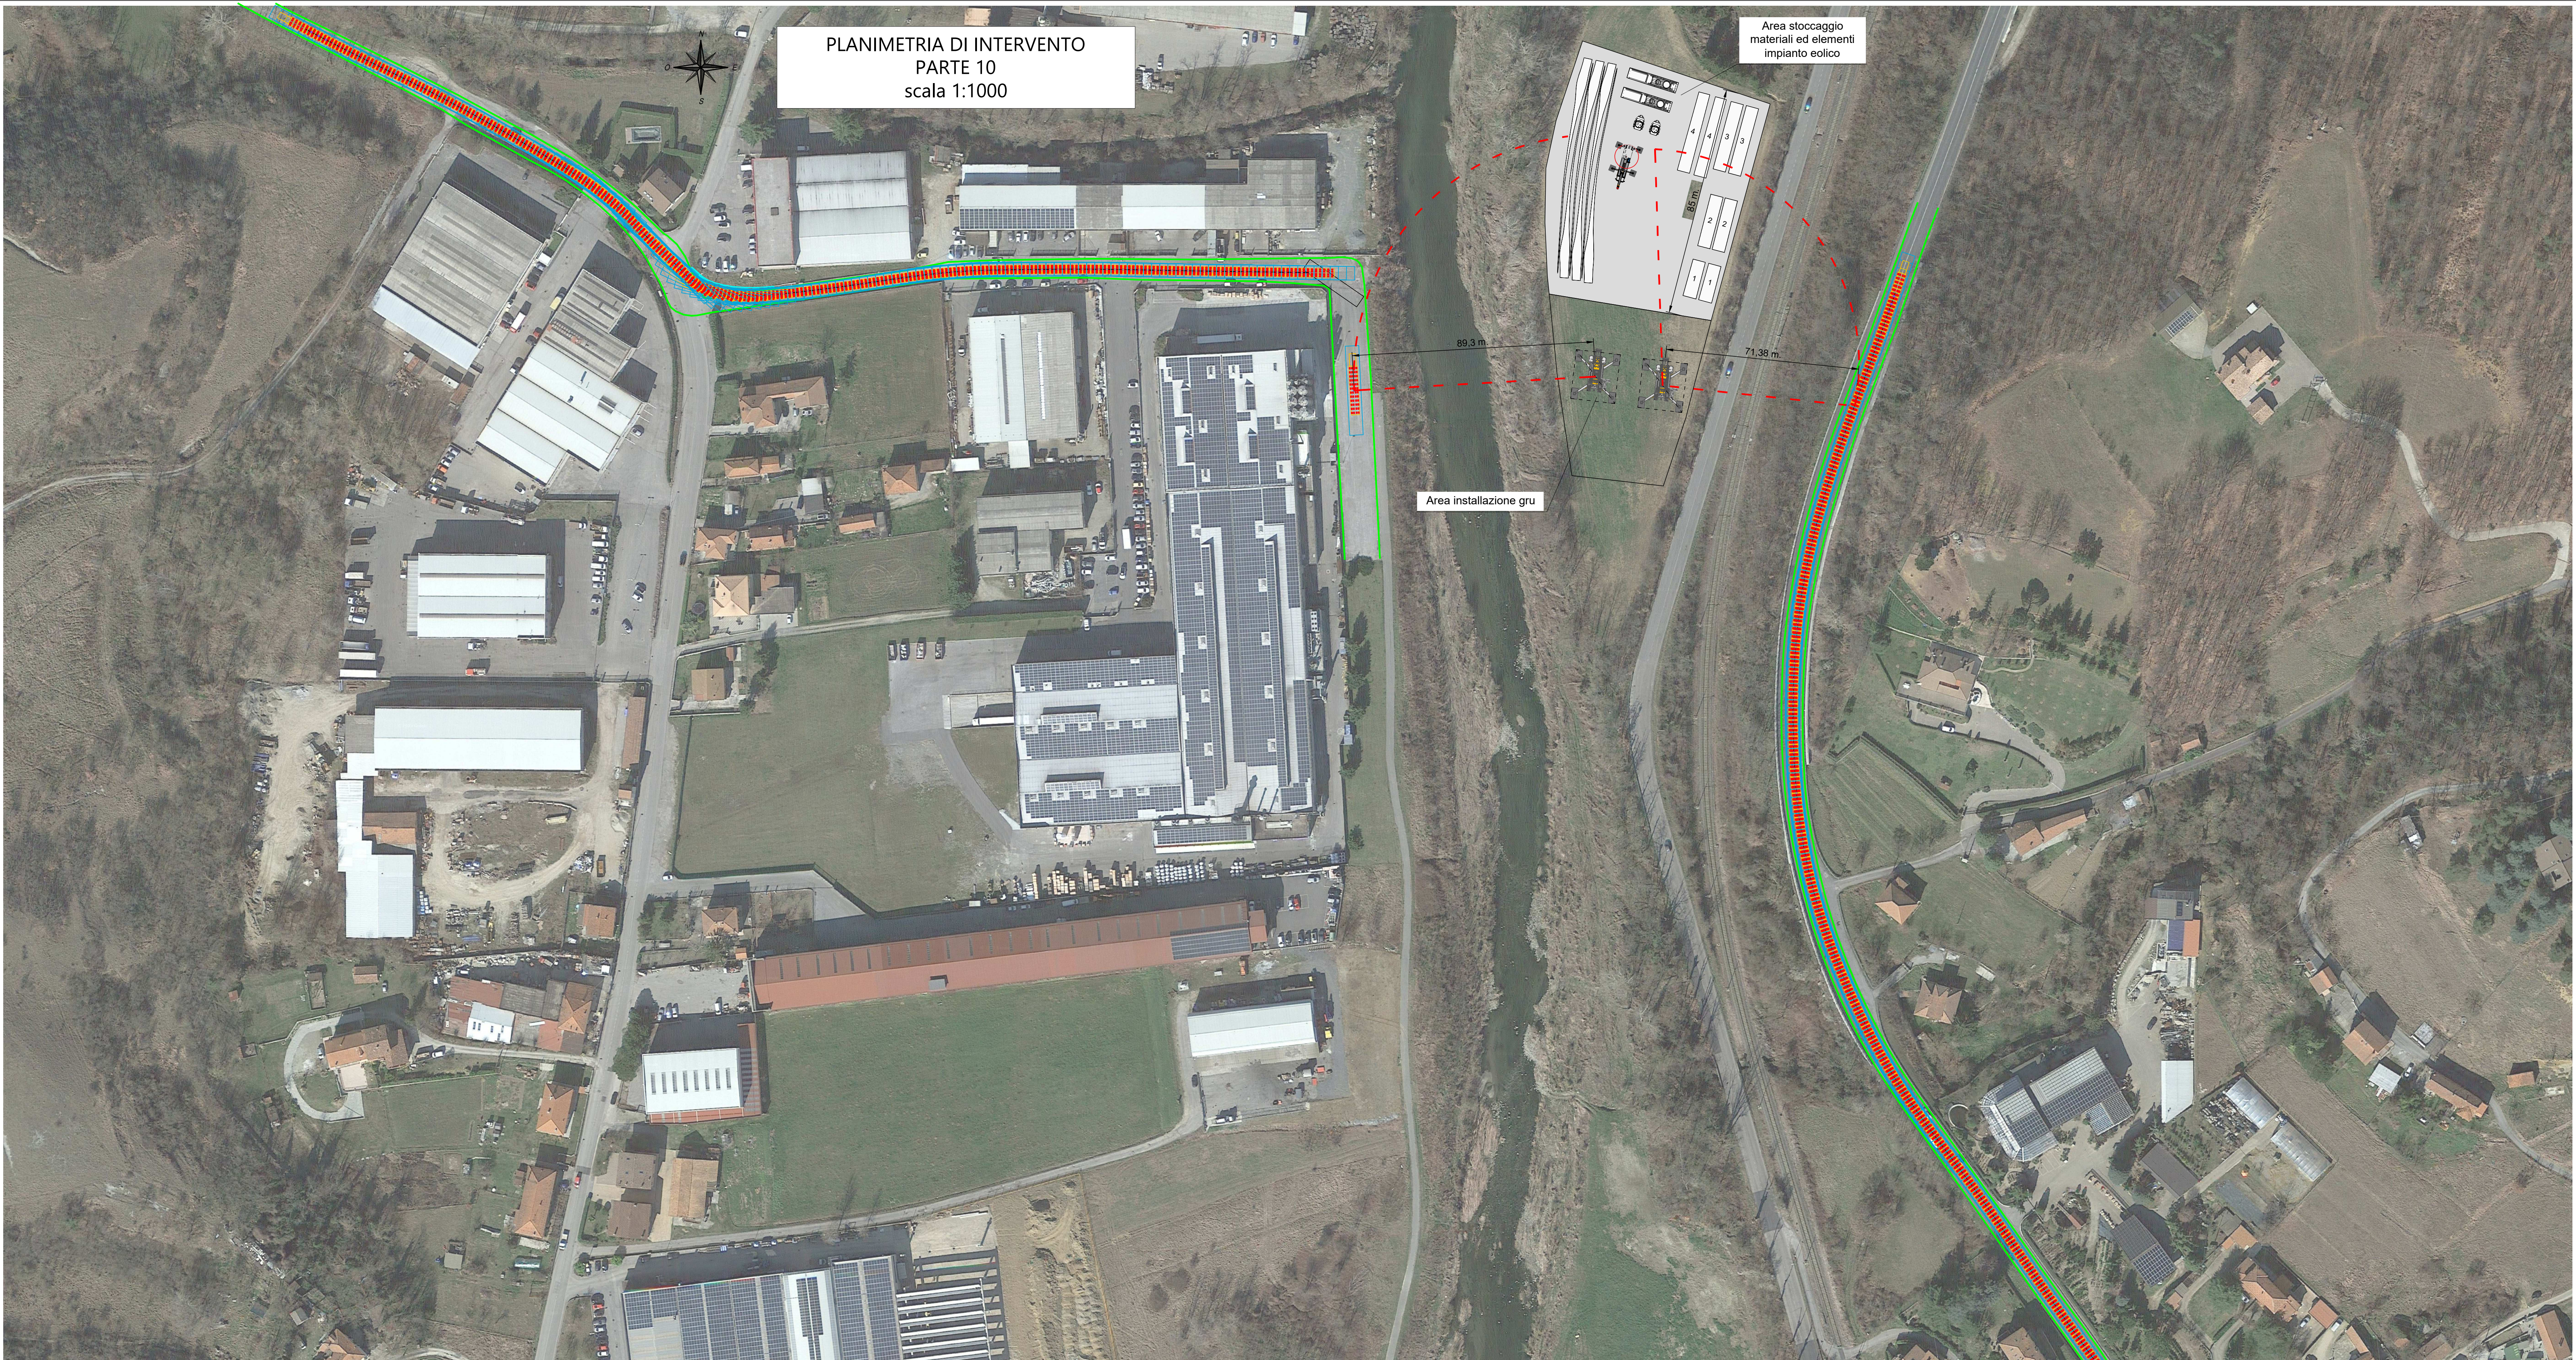
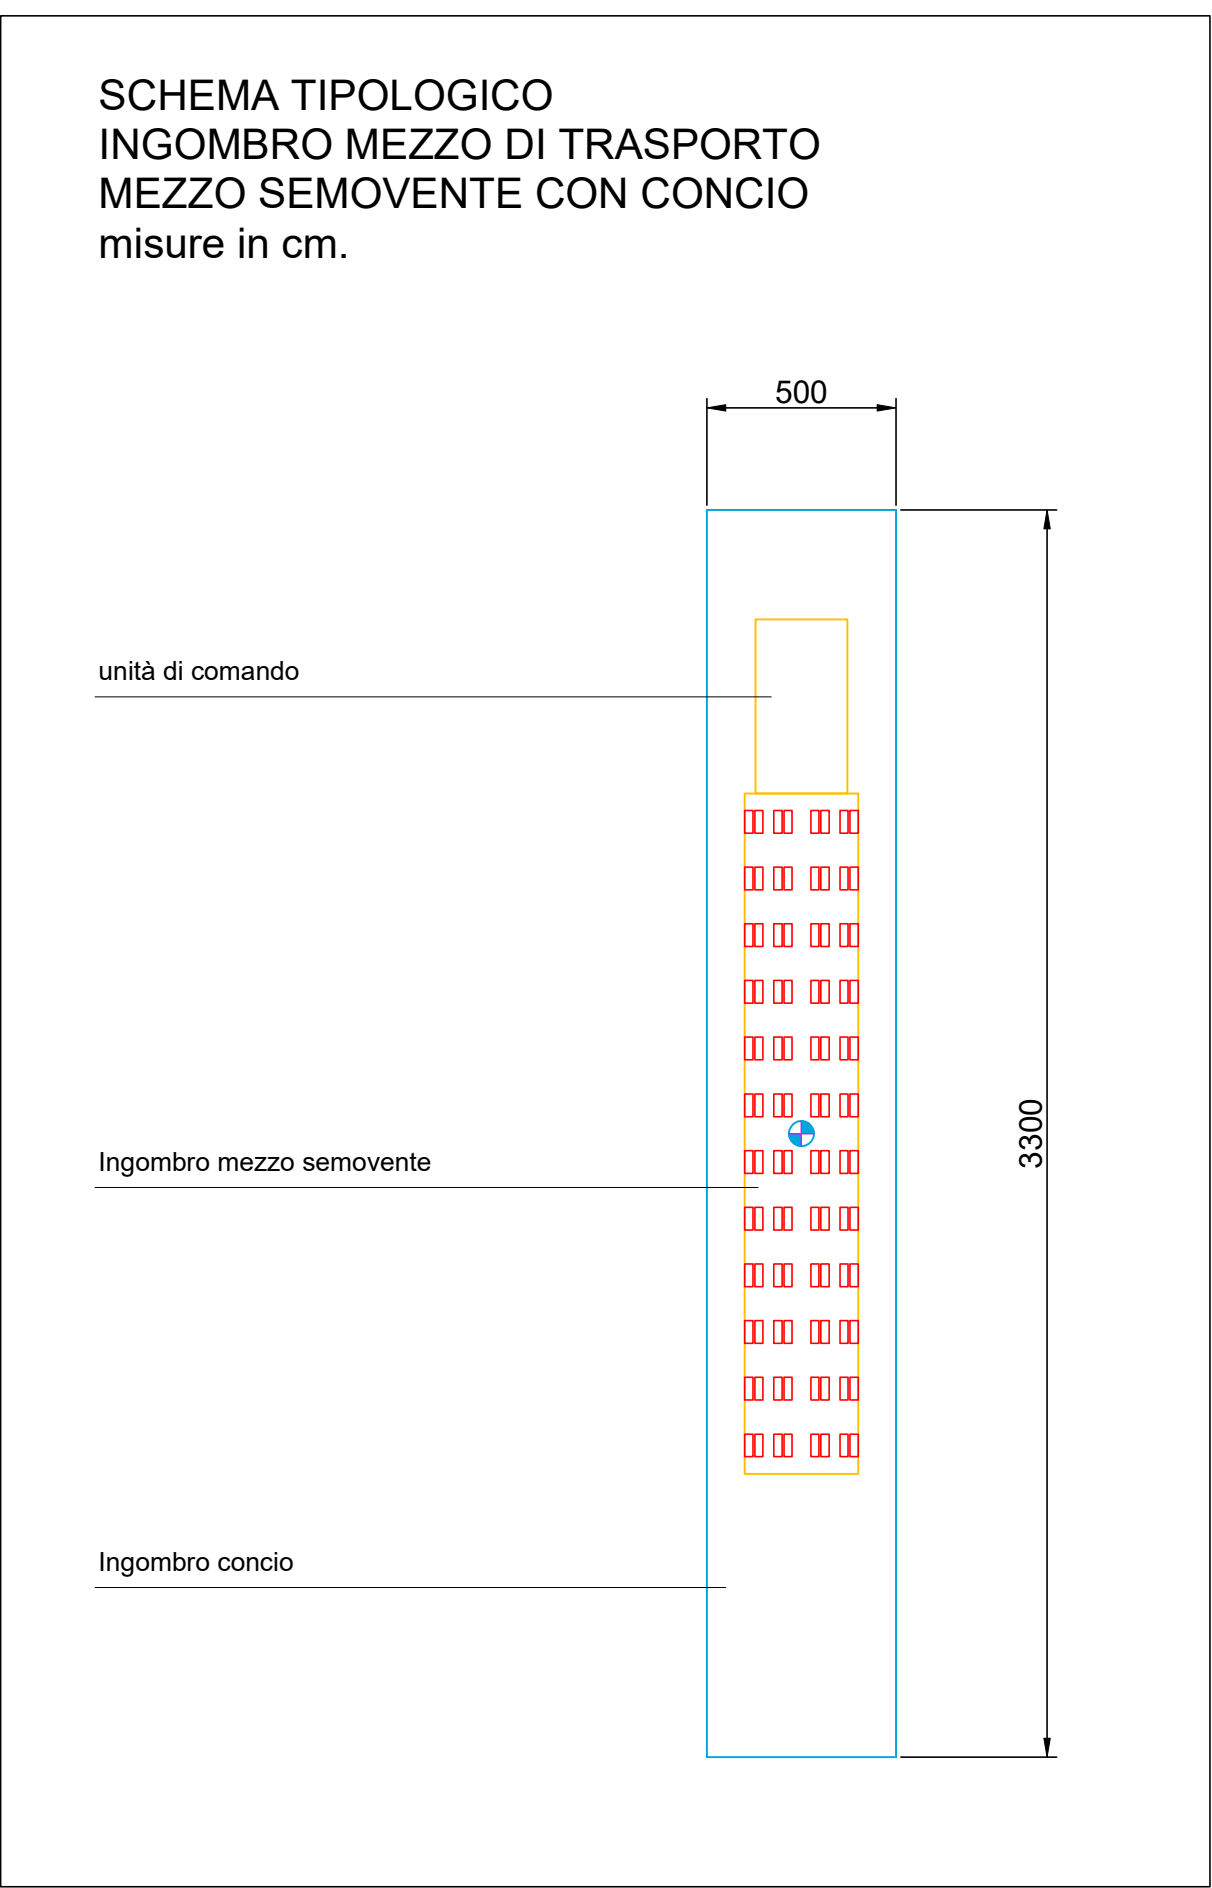


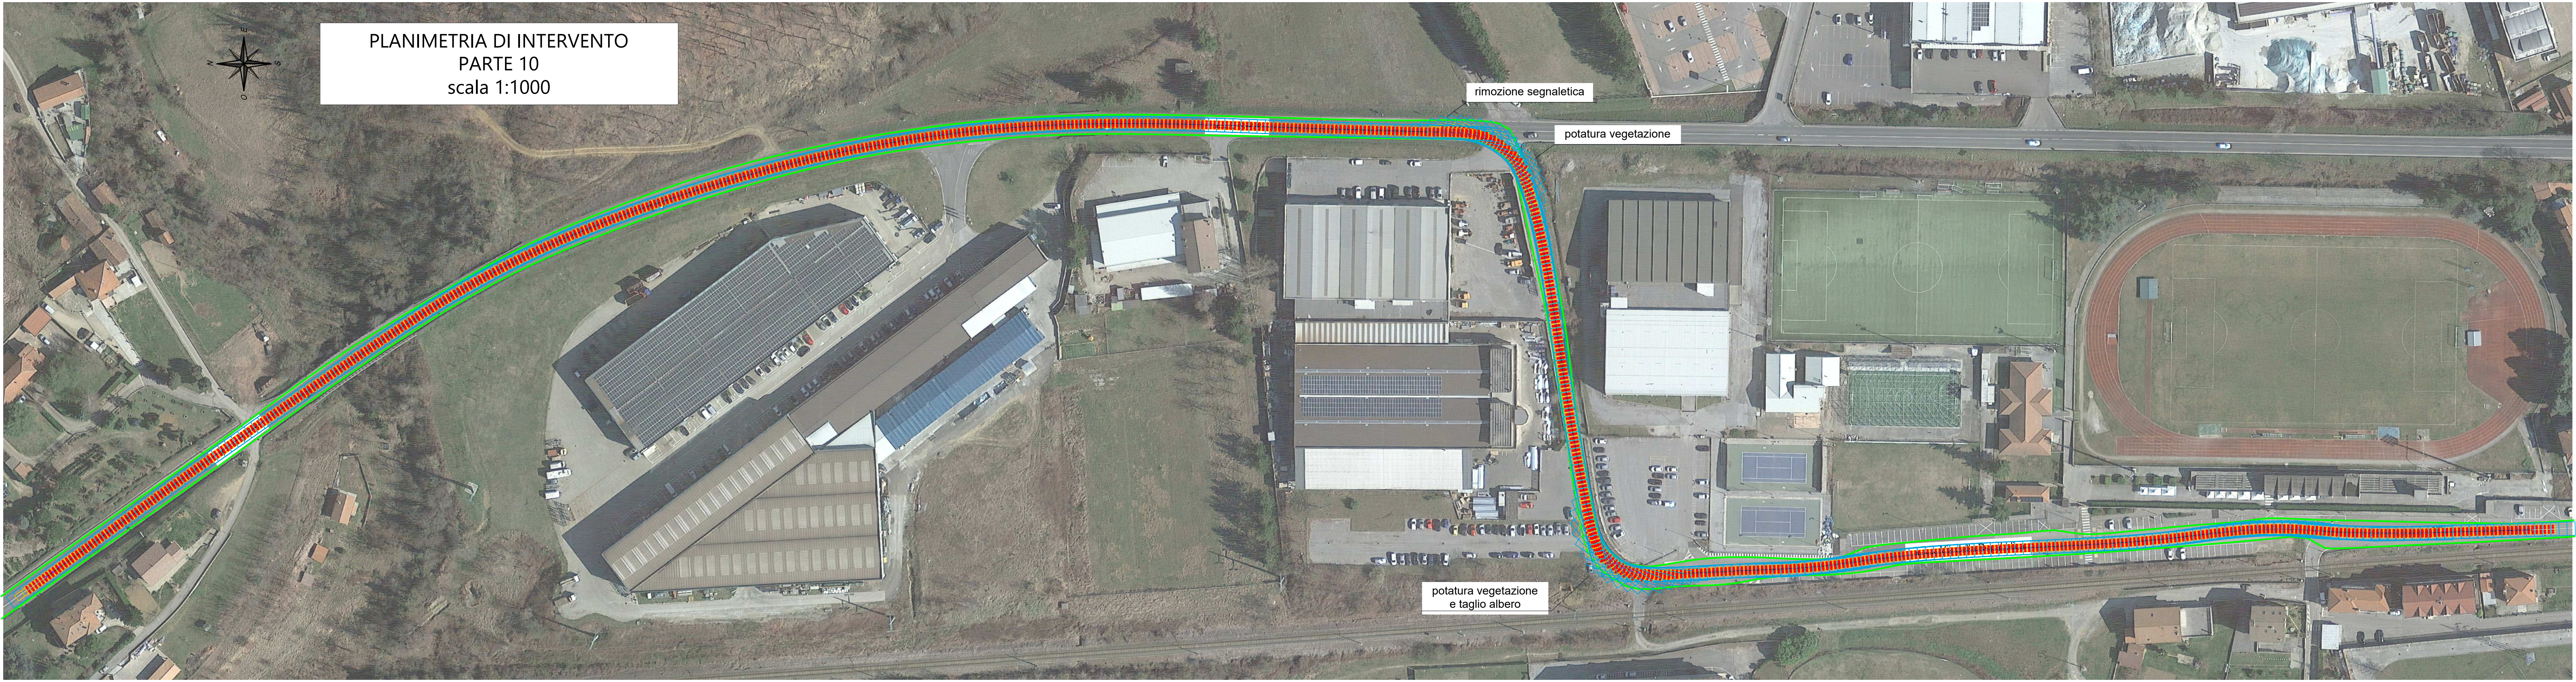

Note:

La verifica ultima su:

- percorso proposto ed eventuali varianti
- le interferenze per i trasporti
- le portate dei ponti se richiesti dagli Enti nei nulla osta di transito

spetta all'impresa incaricata della movimentazione

Le indicazioni presenti nelle tavole grafiche sono connesse con le opere richieste nelle tavole della sezione "interferenze di trasporto" e viceversa

LEGENDA

- percorso transito mezzi
- percorso transito mezzi in galleria
- allargamento con asportazione terra e rocce, spianamento e formazione sede carrabile
- allargamento con asportazione terra e rocce, vegetazione per il passaggio conci e pale
- allargamento a valle con formazione muri di sostegno

PARCO EOLICO MONTE CERCHIO

Il Committente:  Windtek

Sede Legale: Corso Vercelli n. 10
10152, Torino (TO)
P.IVA e C.F. 1293940015

Oggetto:
ADEGUAMENTO VIABILITA' ESISTENTE

Titolo:
PLANIMETRIE DI INTERVENTO PARTI 10-11
INGOMBRO SEMOVENTE CON CONCI

Il Progettista


Ing. Silvio Mario Bauducco

Data	Emis.	Aggiornamento	Data	Contr.	Data	Autor.	SCALA: 1:1.000
07/2023	FO	Emissione	07/2023	MP	07/2023	SMB	
							FORMATO: A0
							LUGLIO 2023

Commissa	Tp. Impianto	Fase Progetto	Disciplina	Tp. Doc.	Titolo	N. Elab.	REV
22102	EO	DE	CI	D	04	0007	A

RICERCA, SVILUPPO E COORDINAMENTO IMPIANTI EOLICI E FOTOVOLTAICI A CURA DI:

 EMME CONSULTING...
Sede Amministrativa e Operativa
via Benvenuto, 18 10152, Torino (TO)
tel. 011 5621113 - 011 5621115 e-mail: amministrazione@emmec.it
Sede Operativa Torino - via Marconi, 21 10124, Moncalieri (TO)
Sede Operativa Genova - via Belfiori, 24 16121, Genova (GE)

Geom. Domenico Bresciano

PROGETTAZIONE EDILE, AMBIENTALE, STRUTTURALE ED IMPIANTISTICA A CURA DI:

 BAUTEL...
Sede Amministrativa: via Marconi, 21 10124, Moncalieri (TO)
tel. 011 5621113 - 011 5621115 e-mail: amministrazione@bautel.it
Sede Operativa Torino - via Marconi, 21 10124, Moncalieri (TO)
Sede Operativa Genova - via Belfiori, 24 16121, Genova (GE)

I Tecnici:

Coord. gruppo di progettazione
Ing. Silvio Mario Bauducco

Collaboratori:

Geom. Benozzi Emanuele
Per. Ind. Biasin Emanuele
Ing. Occhioni Felice
Arch. Ostino Paolo
Arch. Pelleri Martina

TUTTI I DIRITTI SONO RISERVATI. Questo documento è di proprietà esclusiva del progettista in cui è inclusa ogni ditta. Pertanto questo documento non può essere copiato, riprodotto, comunicato o divulgato ad altri o usato in qualsiasi maniera, nemmeno per fini sperimentali, senza autorizzazione scritta dello stesso progettista.