
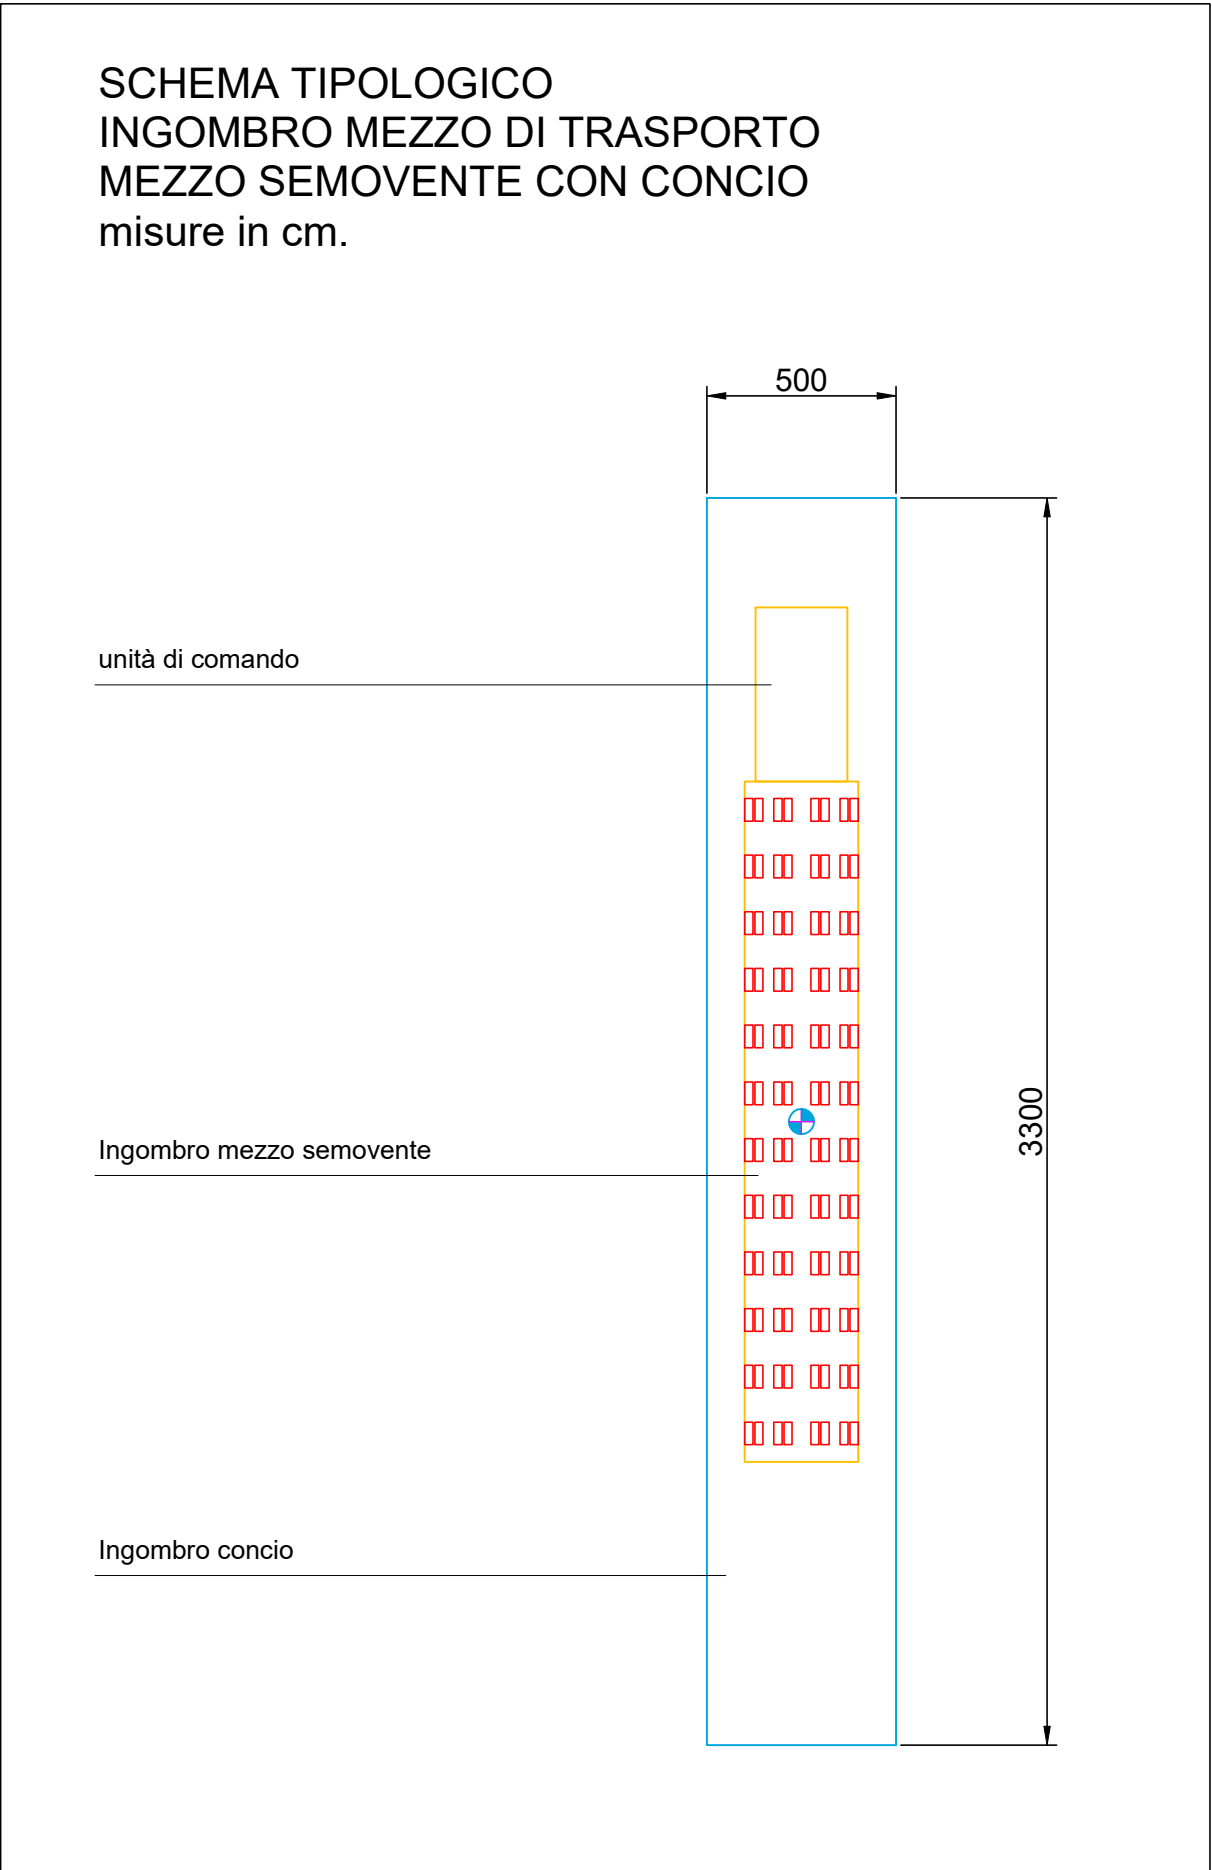


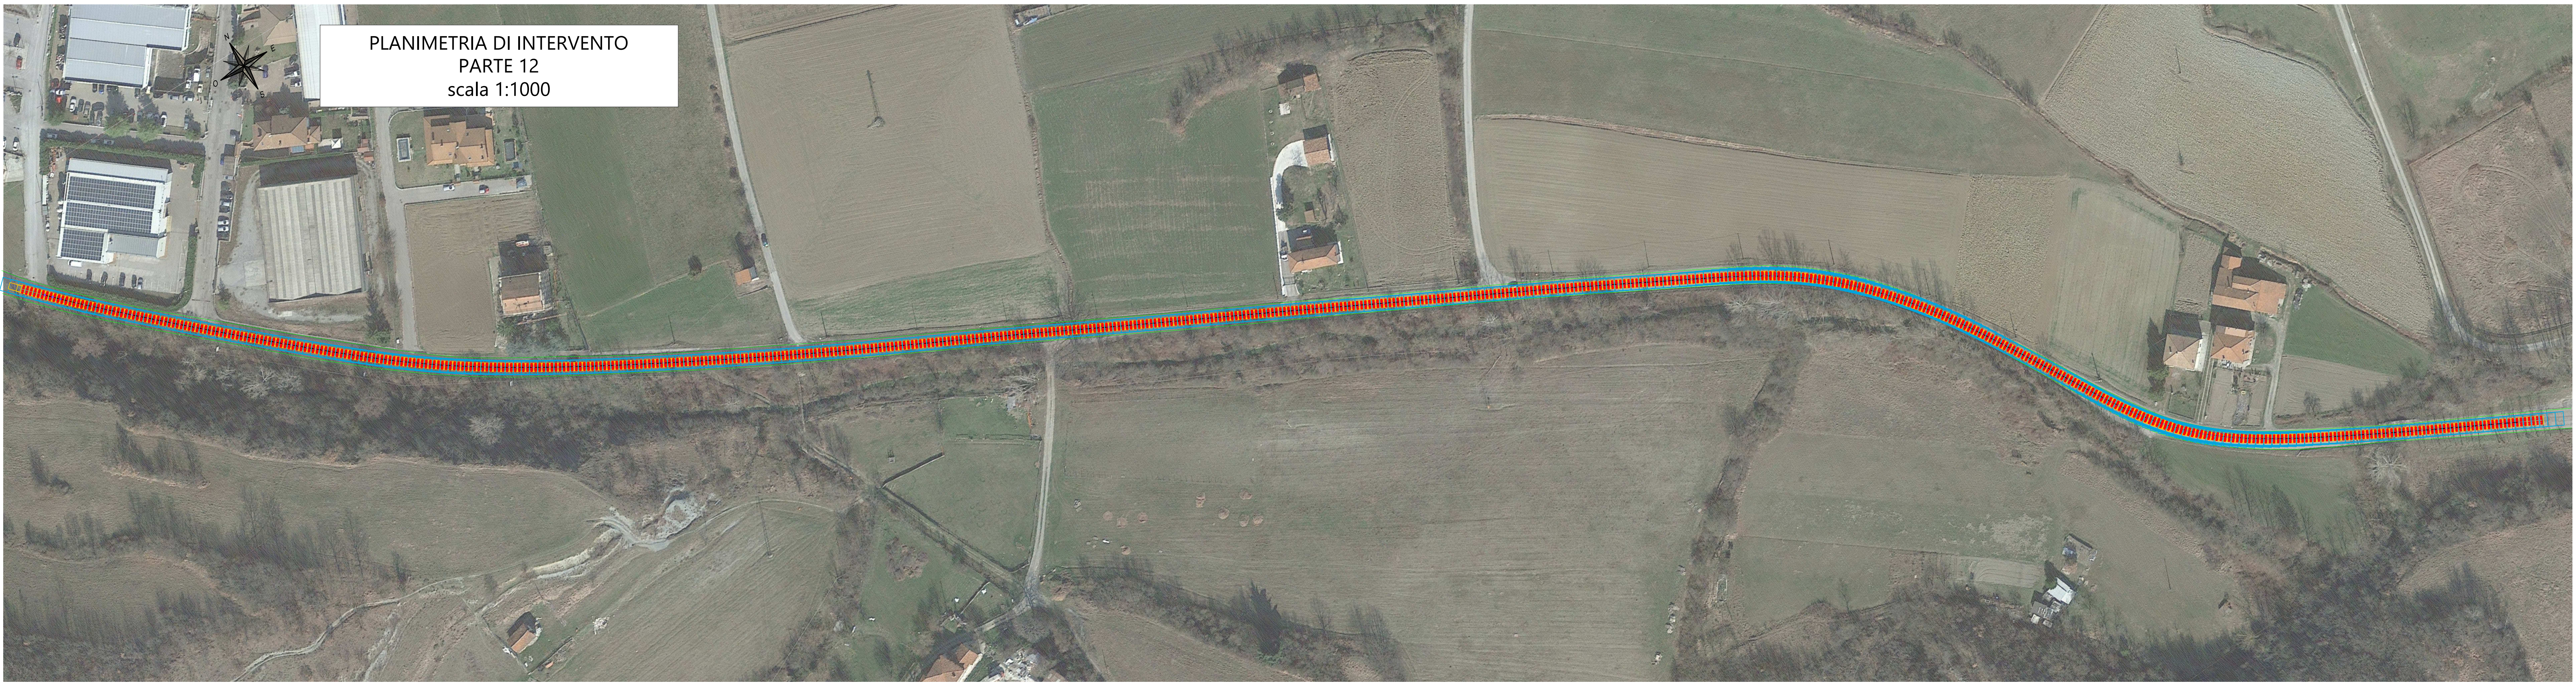

Note:

La verifica ultima su:

- percorso proposto ed eventuali varianti
- le interferenze per i trasporti
- le portate dei ponti se richiesti dagli Enti nei nulla osta di transito

spetta all'impresa incaricata della movimentazione

Le indicazioni presenti nelle tavole grafiche sono connesse con le opere richieste nelle tavole della sezione "interferenze di trasporto" e viceversa

LEGENDA

percorso transito mezzi —

percorso transito mezzi in galleria - - -

allargamento con asportazione terra e rocce, spianamento e formazione sede carrabile —

allargamento con asportazione terra e rocce, vegetazione per il passaggio conci e pale —

allargamento a valle con formazione muri di sostegno —

PARCO EOLICO
MONTE CERCHIO

Il Committente: Windtek

Sede Legale: Corso Vercelli n. 10
10152, Torino (TO)
P.IVA e C.F. 1293940015

Oggetto:
ADEGUAMENTO VIABILITA' ESISTENTE

Titolo:
**PLANIMETRIE DI INTERVENTO PARTI 12-13-14
INGOMBRO SEMOVENTE CON CONCI**

Il Progettista

Ing. Silvio Mario Bauducco

Data	Emis.	Aggiornamento	Data	Contr.	Data	Autor.	SCALA: 1:1.000
07/2023	FO	Emissione	07/2023	MP	07/2023	SMB	
							FORMATO: A0
							LUGLIO 2023

Commissa	Tip. Impianto	Fase Progetto	Disciplina	Tip. Doc.	Tavola	N. Elab.	REV
22102	EO	DE	CI	D	04	0009	A

RICERCA, SVILUPPO E COORDINAMENTO IMPIANTI EOLICI E FOTOVOLTAICI A CURA DI:

EMME CONSULTING...

Sede Amministrativa e Operativa
via Benetton, 18 12100 Cuneo (CN)
tel. 0171.652113 - fax 0171.652115 e-mail: amministrazione@emmec.it
e-mail: emmecar@emmec.it

Geom. Domenico Bresciano

PROGETTAZIONE EDILE, AMBIENTALE, STRUTTURALE ED IMPIANTISTICA A CURA DI:

BAUDUCCO

I Tecnici:
Coord. gruppo di progettazione
Ing. Silvio Mario Bauducco

Collaboratori:
Geom. Benozzi Manuel
Per. Ind. Biasin Emanuele
Per. Occhiuto Felice
Arch. Ostino Paolo
Arch. Pelleri Martina

File: adeguamento viabilità esistente MONTE CERCHIO 12 assi.dwg

TUTTI I DIRITTI SONO RISERVATI. Questo documento è di proprietà esclusiva del progettista in cui è inclusa ogni ditta. Pertanto, questo documento non può essere copiato, riprodotto, comunicato o divulgato ad altri o usato in qualsiasi maniera, nemmeno per fini sperimentali, senza autorizzazione scritta dello stesso progettista.