



PLANIMETRIA STRADA IN PROGETTO
scala 1:1.000

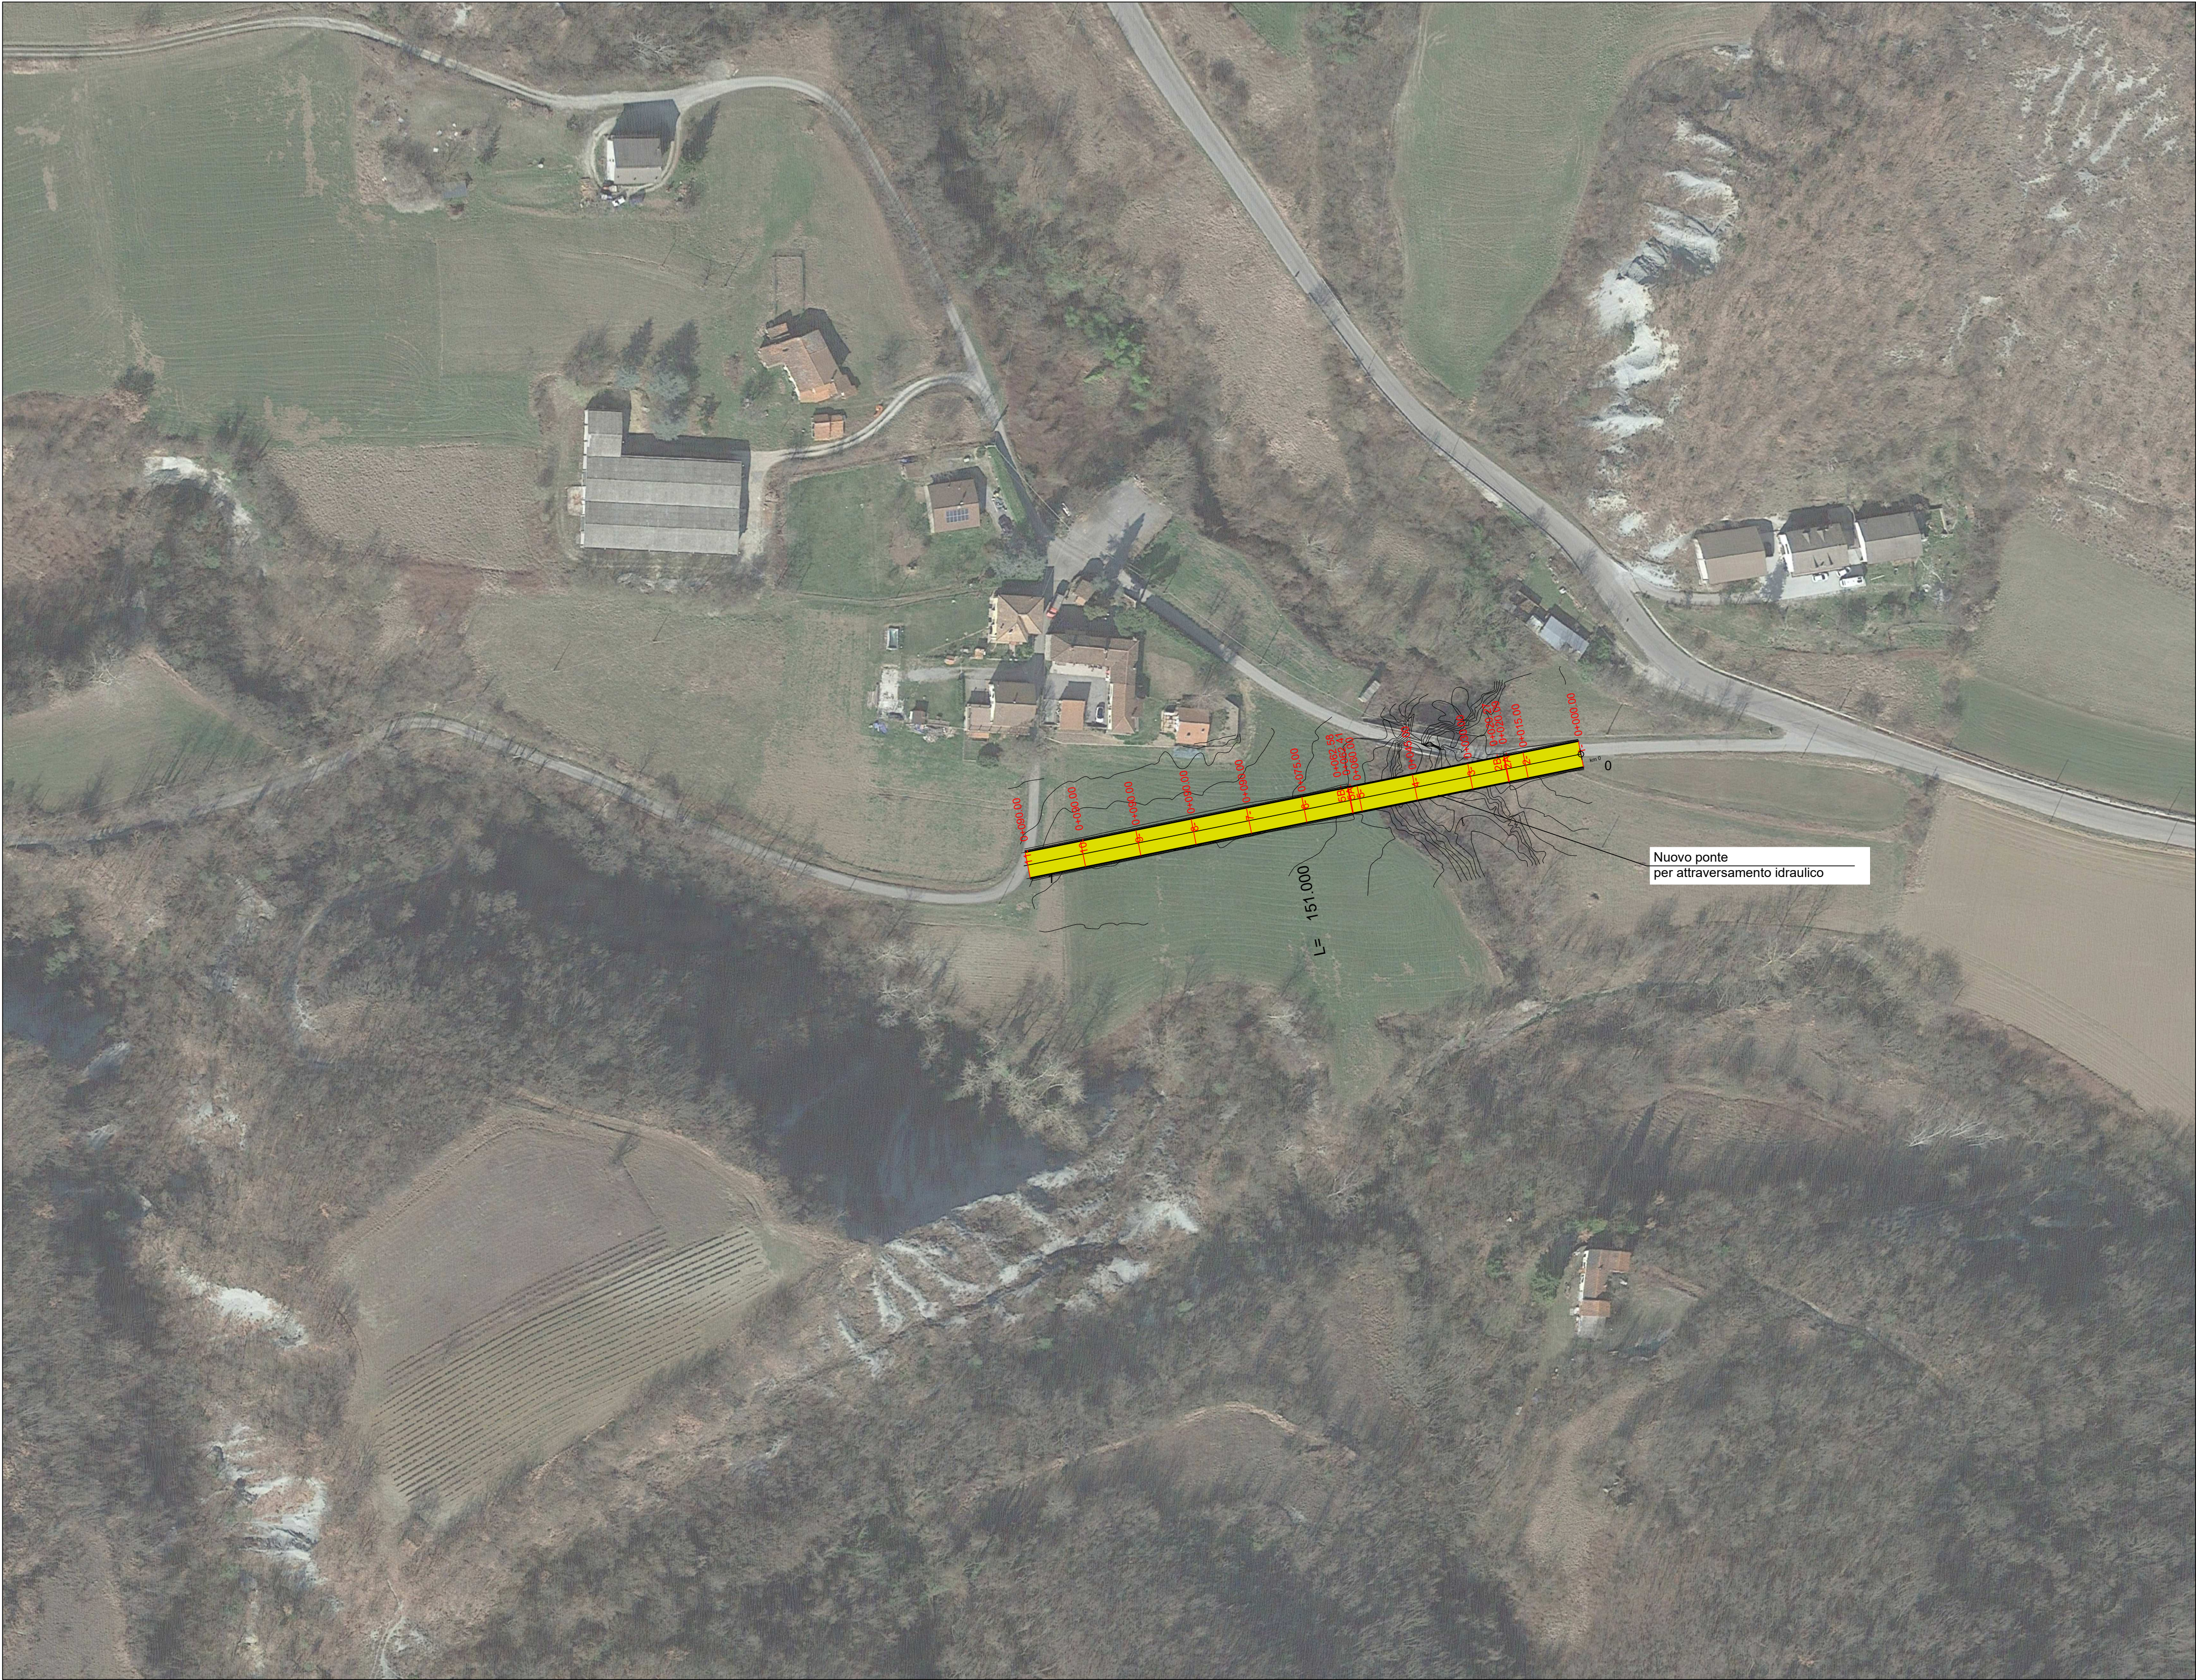

VERTICE 0	VERTICE 1
XV = 440195.940 YV = 4919116.760	XV = 440047.888 YV = 4919087.066

PARCO EOLICO
MONTE CERCHIO

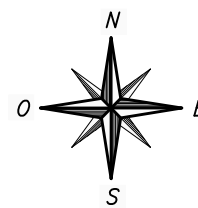

Sede Legale: Corso Vercelli n. 10
10152, Torino (TO)
P.IVA e C.F. 12930940015

Oggetto:
VIABILITA' DI ACCESSO

Titolo:
VARIANTE INIZIALE - PLANIMETRIA STRADA IN
PROGETTO

Il Progettista
Dott. Ing.
SILVIO MARIO BAUDUCCO
Ing. Silvio Mario Bauducco

Data	Emis.	Aggiornamento	Data	Contr.	Data	Autor.	SCALA: 1:1.000
07/2023	MB	Emissione	07/2023	MP	07/2023	SMB	FORMATO: A1
							LUGLIO 2023

Commessa	Tip. impianto	Fase Progetto	Disciplina	Tip. Doc	Titolo	N. Elab	REV
22102	EO	D	CI	D	05	0002	A

RICERCA, SVILUPPO E COORDINAMENTO IMPIANTI EOLICI E FOTOVOLTAICI A CURA DI:			
		Sede Amministrativa e Operativa via Benessia, 14 12100 Cuneo (CN) tel 335.6012098 e-mail: emmecsrfs@gmail.com	Geom. Domenico Bresciano
EMME CONSULTING s.r.l.			
PROGETTAZIONE EDILE, AMBIENTALE, STRUTTURALE ED IMPIANTISTICA A CURA DI:			
		I Tecnici:	Collaboratori
Sede Amministrativa via Maroncelli, 23 10024 Moncalieri (TO) tel 011.6052113 - 011.6059915 e-mail: amministrazione@bautel.it Sede Operativa Torino - via Maroncelli, 23 10024 Moncalieri (TO) Sede Operativa Genova - via Banderelli, 2/4 16121 Genova (GE)		Coord. gruppo di progettazione Ing. Silvio Mario Bauducco	Geom. Benzoni Manuel Per. Ind. Biasin Emanuele Ing. Occhiuto Felice Arch. Ostino Paolo Arch. Pelleri Martina
File: Progettazione variante iniziale.dwg			

TUTTI I DIRITTI SONO RISERVATI - Questo documento è di proprietà esclusiva del progettista ivi indicato sul quale si riserva ogni diritto. Pertanto questo documento non può essere copiato, riprodotto, comunicato o divulgato ad altri o usato in qualsiasi maniera, nemmeno per fini sperimentali, senza autorizzazione scritta dallo stesso progettista.