


PROFILO LONGITUDINALE IN PROGETTO - PARTE 1
scala 1:1.000

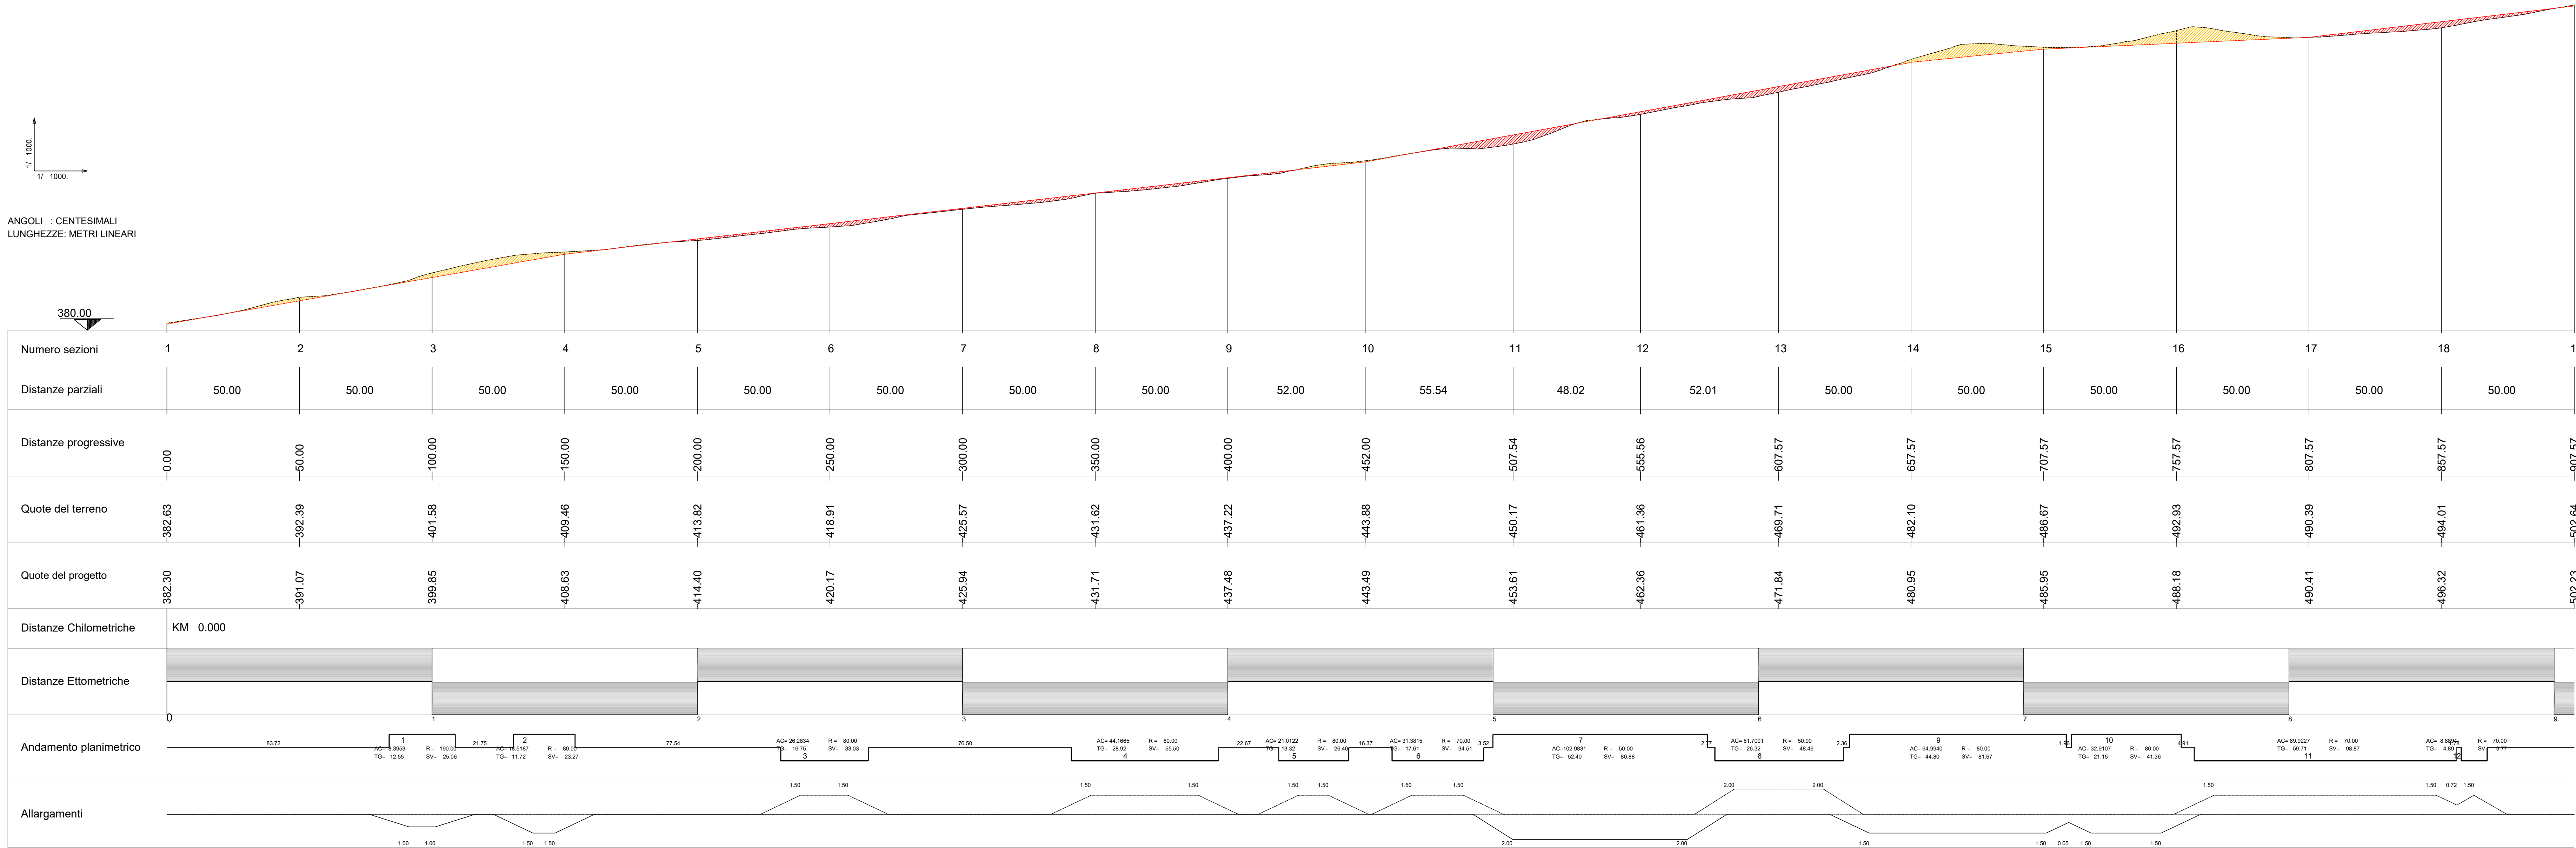

KEY-PLAN
scala 1:1.000



PARCO EOLICO
MONTE CERCHIO

Il Committente:  Windtek

Sede Legale: Corso Vercelli n. 10
10152, Torino (TO)
P.IVA e C.F. 12930940015

Oggetto:
VIABILITA' DI ACCESSO

Titolo:
STRADA DI ACCESSO AL PARCO - PROFILO
LONGITUDINALE STRADA IN PROGETTO - PARTE 1

Il Progettista

Ing. Silvio Mario Bauducco

Data	Emis.	Aggiornamento	Data	Contr.	Data	Autor.
07/2023	MB	Emissione	07/2023	MP	07/2023	SMB

SCALA: 1:1.000
FORMATO: A0
LUGLIO 2023

Commessa	Tip. Impianto	Fase Progetto	Disciplina	Tip. Doc.	Titolo	N. Elab.	REV
22102	EO	D	CI	D	05	0013	A

RICERCA, SVILUPPO E COORDINAMENTO IMPIANTI EOLICI E FOTOVOLTAICI A CURA DI:



EMME CONSULTING

Sede Amministrativa e Operativa
via Benetani, 14 12100 Cuneo (CN)
tel. 0171/602113 - 011/6020915 e-mail: amministrazione@emmec.it
Sede Operativa Torino - via Marconi, 37 10126 Moncalieri (TO)
Sede Operativa Genova - via Banderati, 24 16121 Genova (GE)

Geom. Domenico Bresciano

PROGETTAZIONE EDILE, AMBIENTALE, STRUTTURALE ED IMPIANTISTICA A CURA DI:



BAUTEL

I Tecnici:
Coord. gruppo di progettazione
Ing. Silvio Mario Bauducco

Collaboratori:
Geom. Benazzoni Manuel
Per. Ind. Biasini Emanuele
Ing. Occhitello Felice
Arch. Ordino Paolo
Arch. Pelleri Martina

File: Progettazione strada di accesso.dwg
TUTTI I DIRITTI SONO RISERVATI - Questo documento è di proprietà esclusiva del progettista in indicato sul quale si riserva ogni diritto. Pertanto questo documento non può essere copiato, riprodotto, comunicato o divulgato ad altri o usato in qualsiasi maniera, nemmeno per fini sperimentali, senza autorizzazione scritta dallo stesso progettista.