


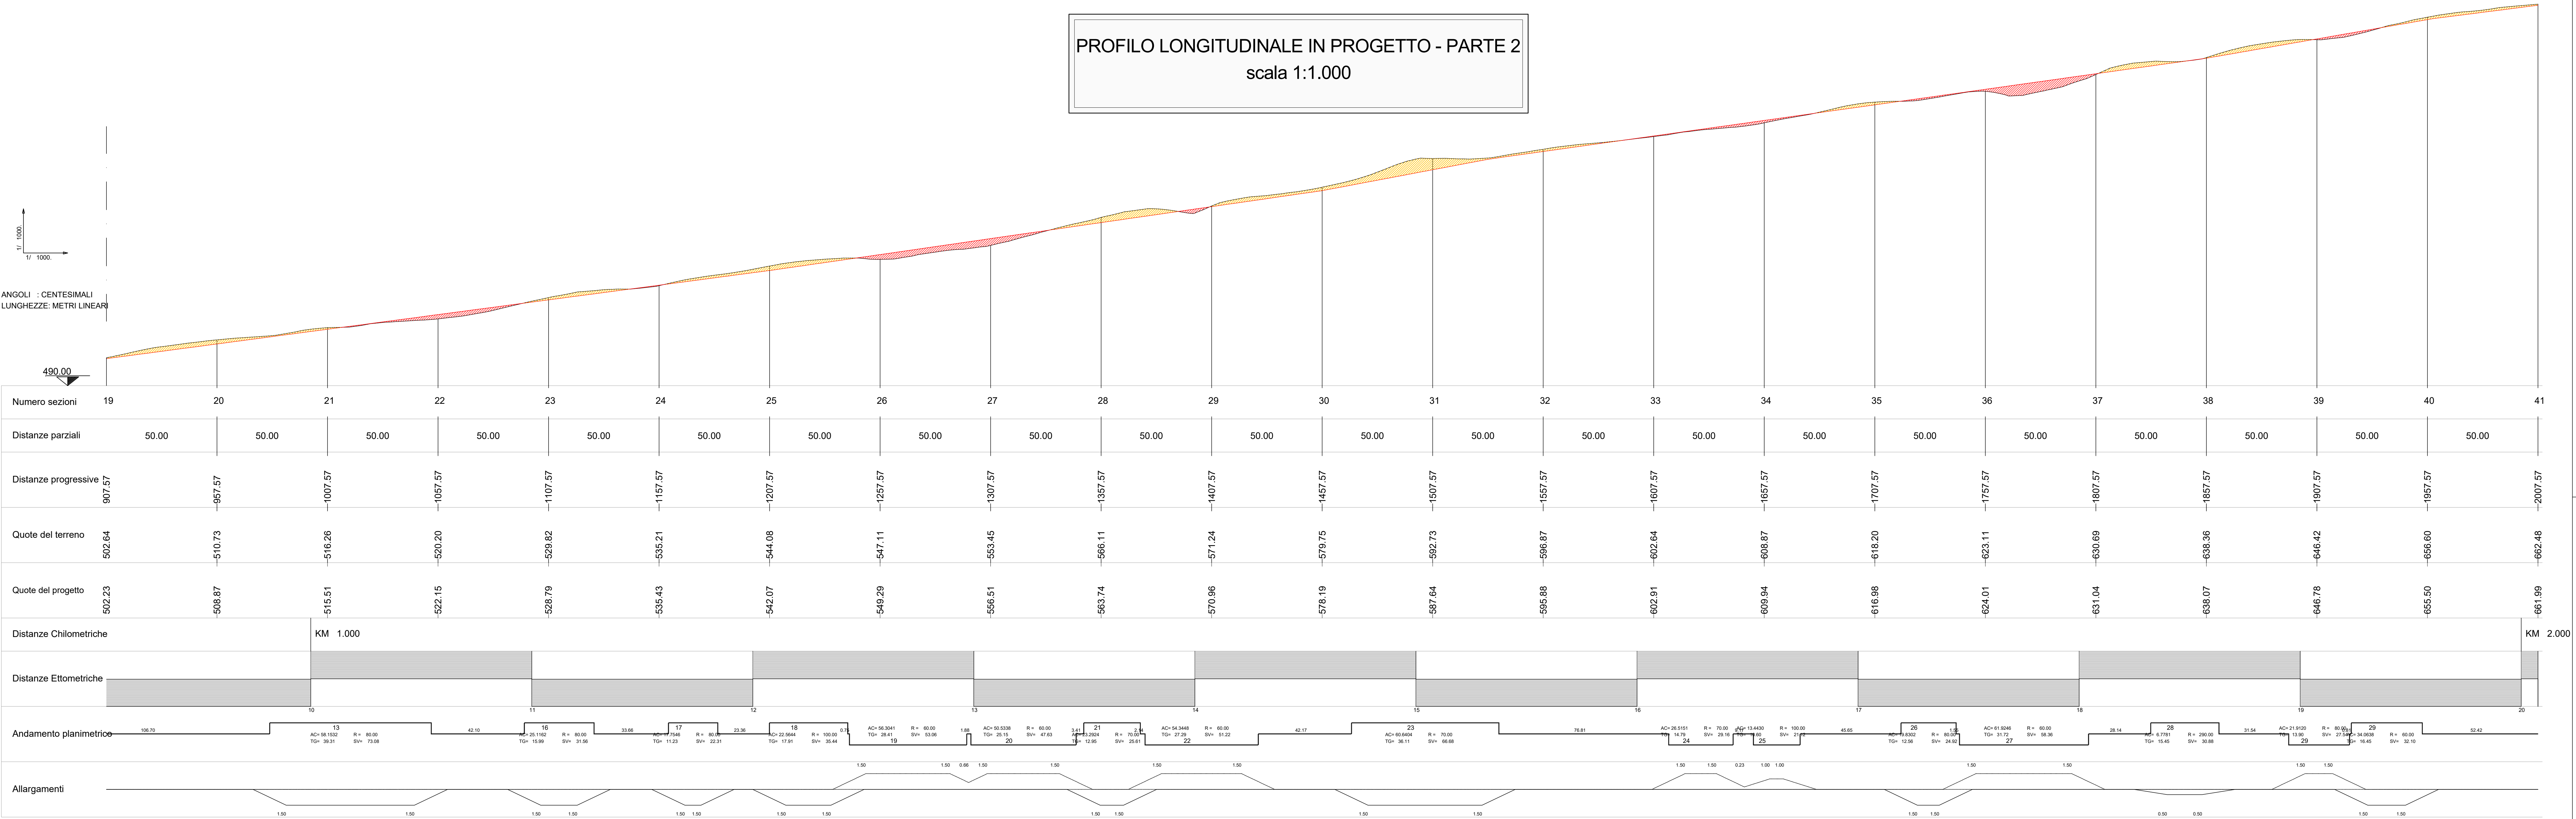

PARCO EOLICO
MONTE CERCHIO

Il Committente:



Sede Legale:

Corso Vercelli n. 10
10152, Torino (TO)
P.IVA e C.F. 12930940015

Oggetto:

VIABILITA' DI ACCESSO

Titolo:

STRADA DI ACCESSO AL PARCO - PROFILO
LONGITUDINALE STRADA IN PROGETTO - PARTE 2

Il Progettista



Ing. Silvio Mario Bauducco

Data	Emis.	Aggiornamento	Data	Contr.	Data	Autor.
07/2023	MB	Emissione	07/2023	MP	07/2023	SMB

SCALA: 1:1.000

FORMATO: A0

LUGLIO 2023

Commessa	Tip. Impianto	Fase Progetto	Disciplina	Tip. Doc.	Titolo	N. Elab.	REV
22102	EO	D	CI	D	05	0014	A

RICERCA, SVILUPPO E COORDINAMENTO IMPIANTI EOLICI E FOTOVOLTAICI A CURA DI:



EMME CONSULTING

Sede Amministrativa e Operativa
via Benetola, 14 12100 Cuneo (CN)
tel. 0171/660213 - 011/6699915 e-mail: emmeconsulting@emme.it
Sede Operativa Torino - via Marconi, 37 10126 Moncalieri (TO)
Sede Operativa Genova - via Bandiera, 24 16121 Genova (GE)

Geom. Domenico Bresciano

I Tecnici:

Coord. gruppo di progettazione
Ing. Silvio Mario Bauducco

Collaboratori
Geom. Benazzoni Manuel
Per. Ind. Biasini Emanuele
Ing. Occhitello Felice
Arch. Odino Paolo
Arch. Pelletti Martina

File: Progettazione strada di accesso.dwg

TUTTI I DIRITTI SONO RISERVATI - Questo documento e' di proprieta esclusiva del progettista in'indicare sul quale si riserva ogni diritto. Permetto questo documento non puo essere copiato, riprodotto, comunicato o divulgato ad altri o usato in qualsiasi maniera, nemmeno per fini sperimentali, senza autorizzazione scritta dallo stesso progettista.