



PLANIMETRIA INGOMBRO MEZZO - PARTE 1
scala 1:1.000

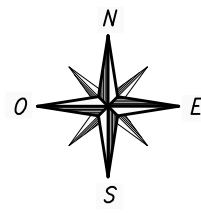

VERIFICA INGOMBRO CON MEZZO
misure in cm.

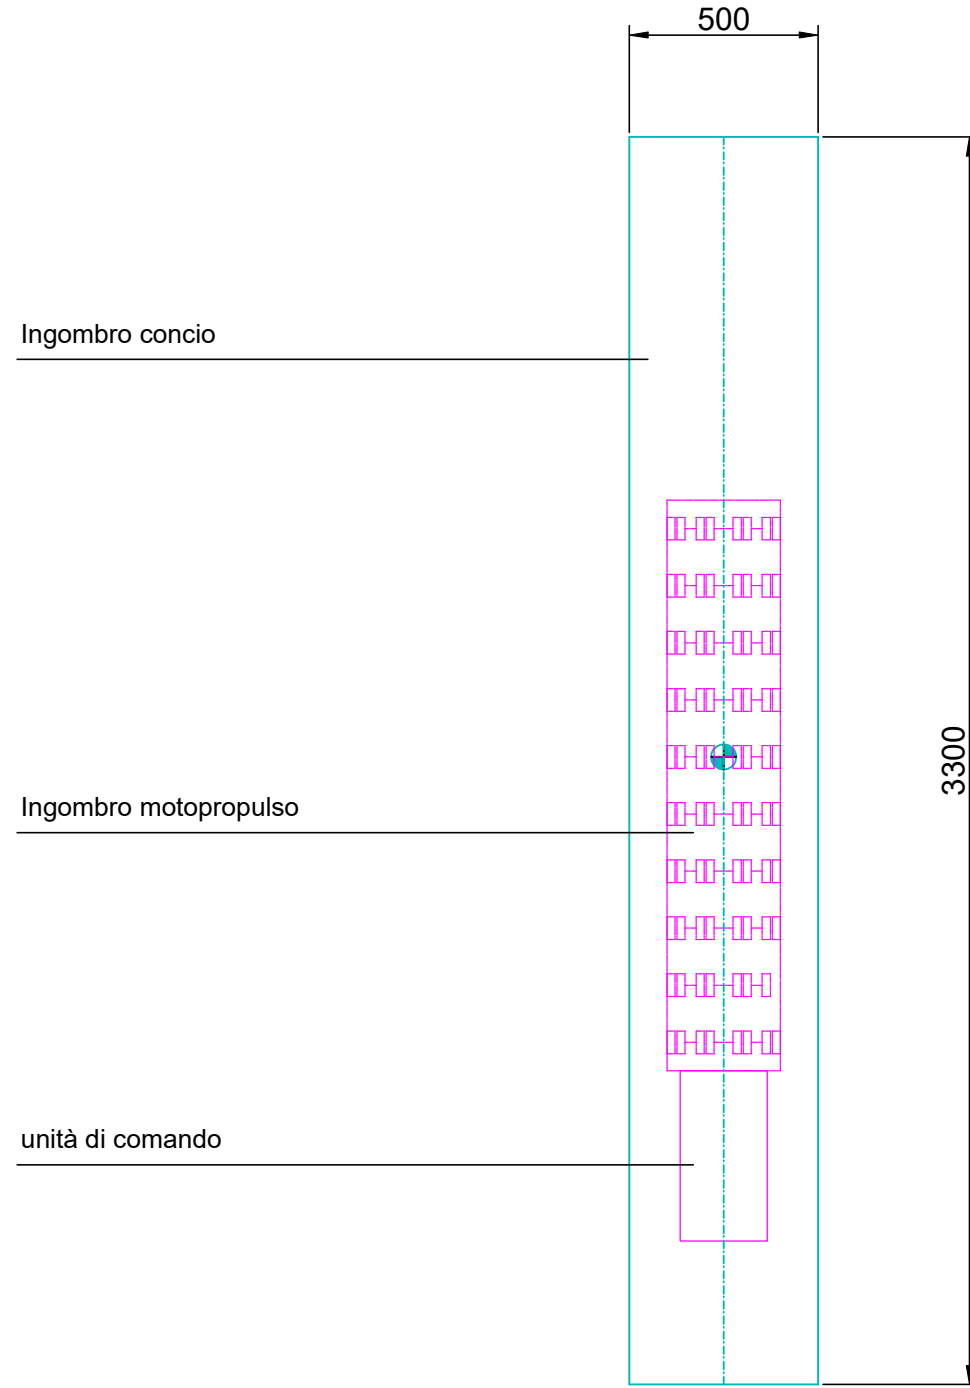

PARCO EOLICO
MONTE CERCHIO



Sede Legale: Corso Vercelli n. 10
10152, Torino (TO)
P.IVA e C.F. 12930940015

Oggetto:
VIABILITA' DI ACCESSO

Titolo:
VIABILITA' INTERNA - PLANIMETRIA INGOMBRO
MEZZO - PARTE 1

Il Progettista



Ing. Silvio Mario Bauducco

Data	Emis.	Aggiornamento	Data	Contr.	Data	Autor.	SCALA: 1:1.000
07/2023	MB	Emissione	07/2023	MP	07/2023	SMB	
							FORMATO: A0
							LUGLIO 2023

Commessa	Tip. Impianto	Fase Progetto	Disciplina	Tip. Doc.	Titolo	N. Elab.	REV
22102	EO	D	CI	D	05	0028	A

RICERCA, SVILUPPO E COORDINAMENTO IMPIANTI EOLICI E FOTOVOLTAICI A CURA DI:
EMME CONSULTING...
Sede Amministrativa e Operativa: via Benetola, 14 12100 Cuneo (CN)
tel. 0171/602113 - fax 0171/602115 e-mail: emmeconsulting@emmeconsulting.it
Sede Operativa Torino - via Marconi, 27 10126 Moncalieri (TO)
Sede Operativa Genova - via Banderati, 2/A 16121 Genova (GE)

PROGETTAZIONE EDILE, AMBIENTALE, STRUTTURALE ED IMPIANTISTICA A CURA DI:
BAUTEL S.R.L.
Sede Amministrativa: via Marconi, 27 10126 Moncalieri (TO)
tel. 011/602113 - fax 011/602115 e-mail: autoprogettazione@bautel.it
Sede Operativa Torino - via Marconi, 27 10126 Moncalieri (TO)
Sede Operativa Genova - via Banderati, 2/A 16121 Genova (GE)

I Tecnici:
Geom. Benettoni Emanuele
Per. Ing. Biasini Emanuele
Arch. Occhitello Felice
Arch. Ostina Paolo
Arch. Pelleri Martina

File: Progettazione studio di viabilità interna.dwg

TUTTI I DIRITTI SONO RISERVATI - Questo documento è di proprietà esclusiva del progettista in quanto tale e non può essere copiato, riprodotto, comunicato o divulgato in qualsiasi forma, nemmeno per fini sperimentali, senza autorizzazione scritta dallo stesso progettista.