



ANGOLI : CENTESIMALI
LUNGHEZZE: METRI LINEARI

549.00

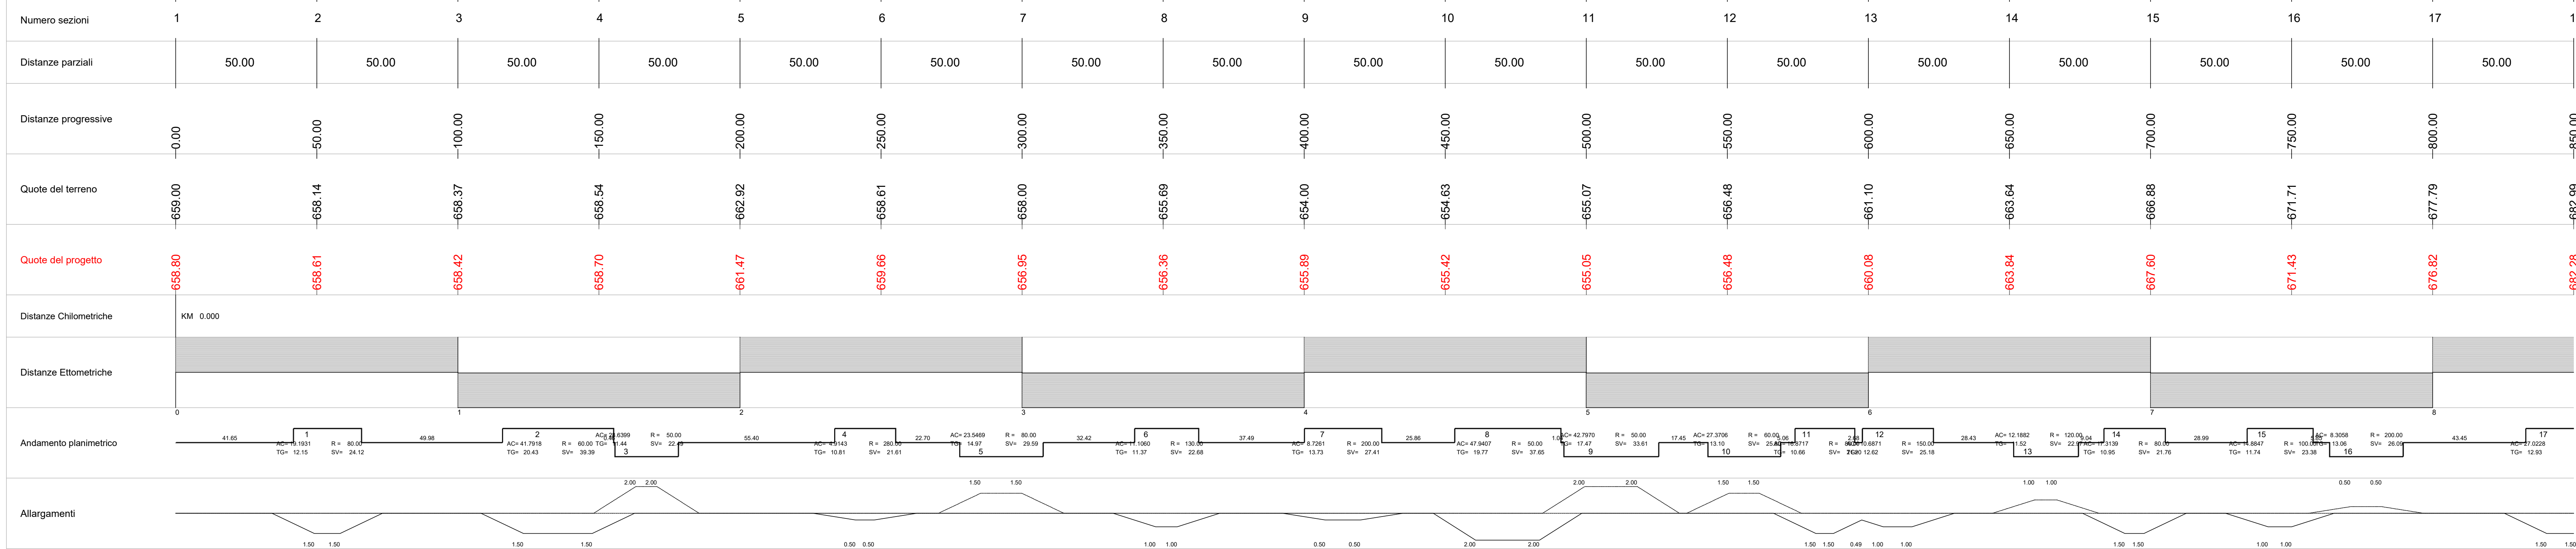


PROFILO LONGITUDINALE IN PROGETTO - PARTE 1
scala 1:1.000

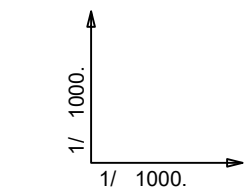

ANGOLI : CENTESIMALI
LUNGHEZZE: METRI LINEARI

549.00

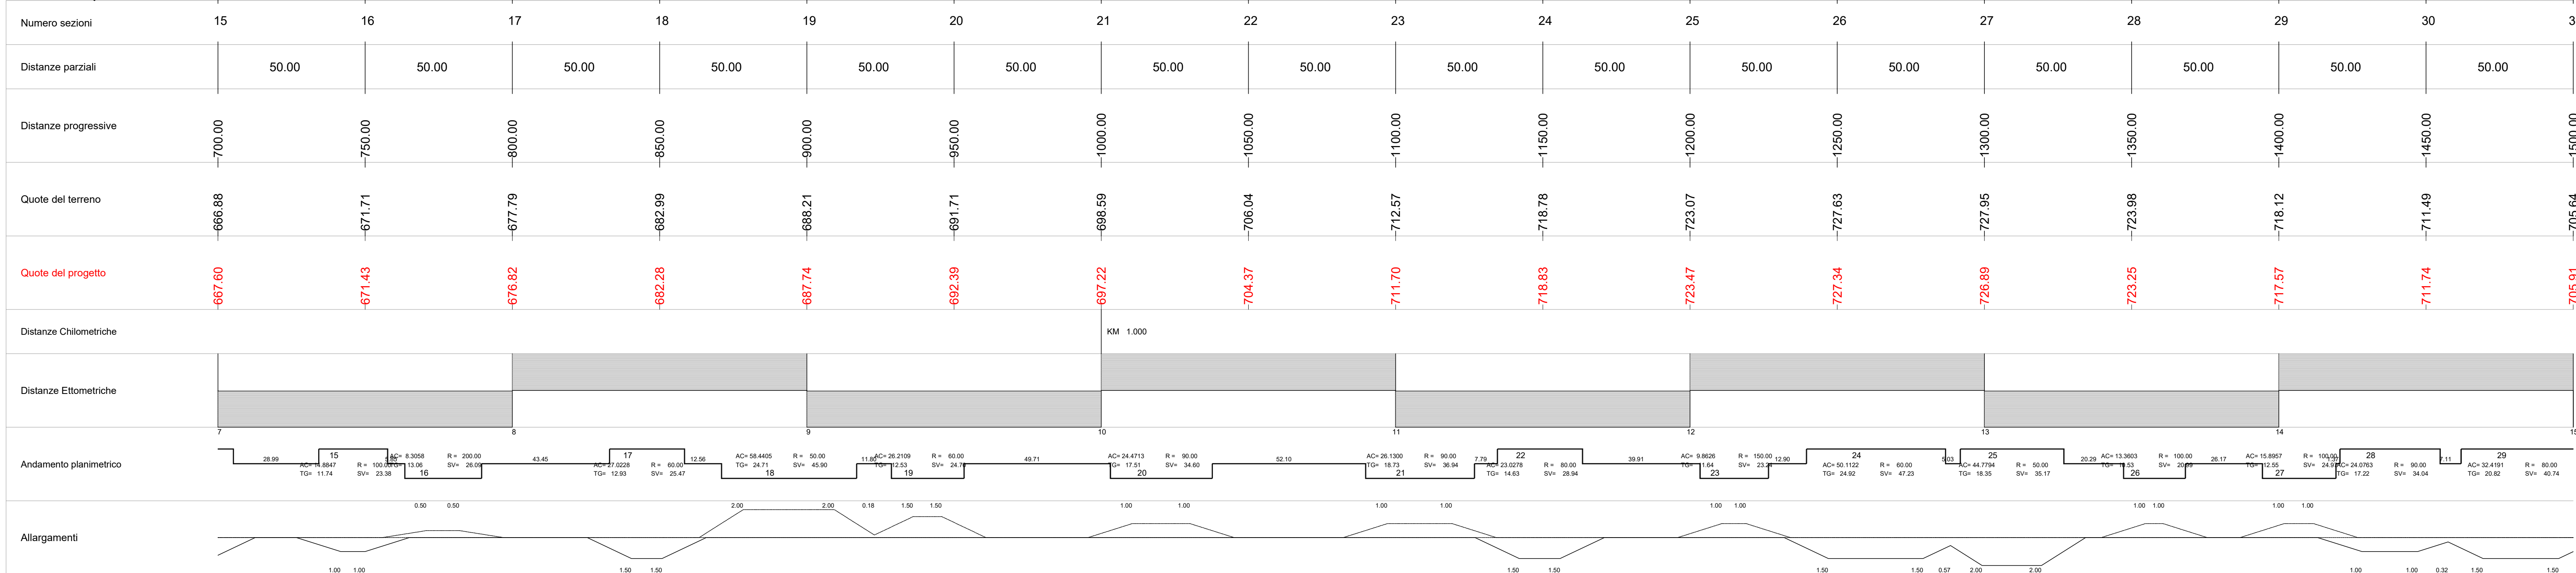

PROFILO LONGITUDINALE IN PROGETTO - PARTE 2
scala 1:1.000

PARCO EOLICO MONTE CERCHIO

Il Committente: Windtek

Sede Legale: Corso Vercelli n. 10
10152, Torino (TO)
P.IVA e C.F. 12930940015

Oggetto:
VIABILITA' DI ACCESSO

Titolo:
VIABILITA' INTERNA - PROFILO LONGITUDINALE
STRADA IN PROGETTO - PARTI 1 E 2

Il Progettista

Ing. Silvio Mario Bauducco

Data	Emis.	Aggiornamento	Data	Contr.	Data	Autor.	SCALA: 1:1.000
07/2023	MB	Emissione	07/2023	MP	07/2023	SMB	
							FORMATO: A0
							LUGLIO 2023

Commessa	Tip. Impianto	Fase Progetto	Disciplina	Tip. Doc.	Titolo	N. Elab.	REV
22102	EO	D	CI	D	05	0033	A

RICERCA, SVILUPPO E COORDINAMENTO IMPIANTI EOLICI E FOTOVOLTAICI A CURA DI:

EMME CONSULTING...

BAUTEL

Sede Amministrativa e Operativa: via Benvenuto, 14 12100 Cuneo (CN) tel. 011 6602113 - 011 6602015 e-mail: amministrazione@bautel.it
Sede Operativa: Torino - via Moncalieri, 37 10126 Moncalieri (TO) tel. 011 6602113 - 011 6602015 e-mail: amministrazione@bautel.it
Sede Operativa Genova - via Banderelli, 2/A 16121 Genova (GE) tel. 010 5511111 - 010 5511112 e-mail: amministrazione@bautel.it

Geom. Domenico Bresciano

I Tecnici:
Coord. gruppo di progettazione: Ing. Silvio Mario Bauducco
Collaboratori:
Geom. Benozzi Emanuele
Per. Ind. Biasin Emanuele
Arch. Occhiuto Felice
Arch. Ostino Paolo
Arch. Pelleri Martina

File: Progettazione strada di viabilità interna.dwg

TUTTI I DIRITTI SONO RISERVATI - Questo documento è di proprietà esclusiva del progettista ed è indicato sul quale si riserva ogni diritto. Pertanto questo documento non può essere copiato, riprodotto, comunicato o divulgato ad altri o usato in qualsiasi maniera, nemmeno per fini sperimentali, senza autorizzazione scritta dallo stesso progettista.