



ANGOLI : CENTESIMALI
LUNGHEZZE: METRI LINEARI

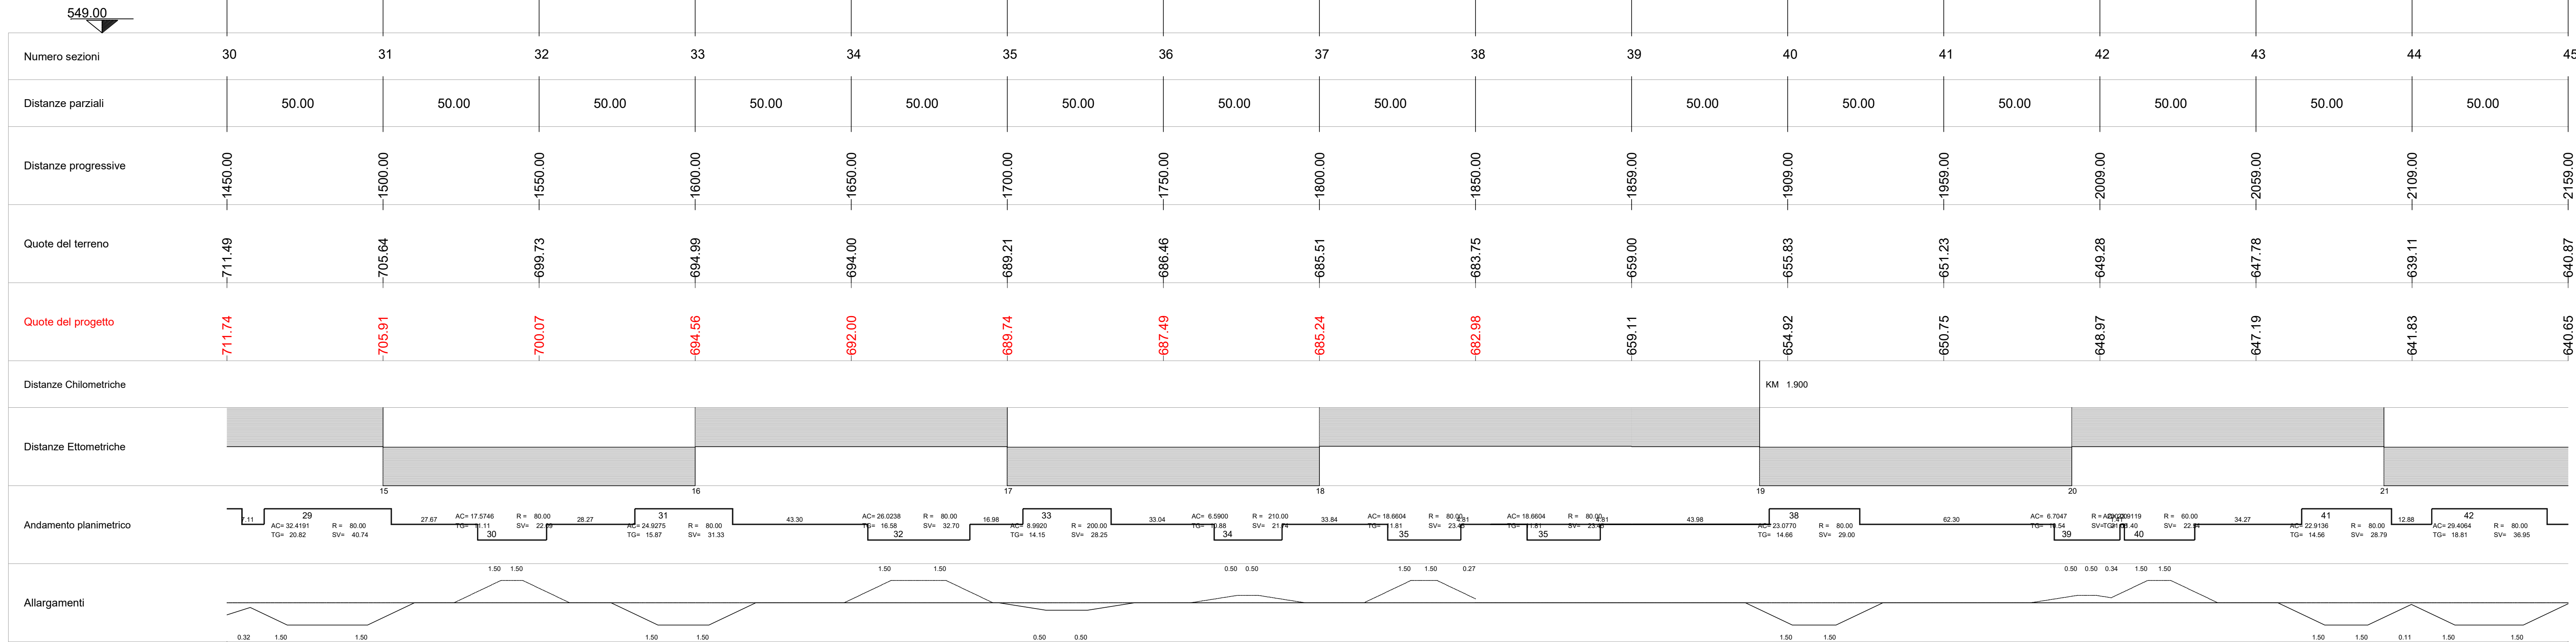

PROFILO LONGITUDINALE IN PROGETTO - PARTE 3
scala 1:1.000

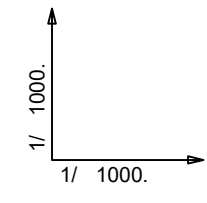

ANGOLI : CENTESIMALI
LUNGHEZZE: METRI LINEARI



PROFILO LONGITUDINALE IN PROGETTO - PARTE 4
scala 1:1.000

PARCO EOLICO MONTE CERCHIO

Il Committente:  Windtek

Sede Legale: Corso Vercelli n. 10
10152, Torino (TO)
P.IVA e C.F. 12930940015

Oggetto:
VIABILITA' DI ACCESSO

Titolo:
**VIABILITA' INTERNA - PROFILO LONGITUDINALE
STRADA IN PROGETTO - PARTI 3 E 4**

Il Progettista

Ing. Silvio Mario Bauducco

Data	Emis.	Aggiornamento	Data	Contr.	Data	Autor.	SCALA: 1:1.000
07/2023	MB	Emissione	07/2023	MP	07/2023	SMB	
							FORMATO: A0
							LUGLIO 2023

Commessa	Tip. impianto	Fase Progetto	Disciplina	Tip. Doc.	Titolo	N. Elab	REV
22102	EO	D	CI	D	05	0034	A

RICERCA, SVILUPPO E COORDINAMENTO IMPIANTI EOLICI E FOTOVOLTAICI A CURA DI:

EMME CONSULTING...

Sede Amministrativa e Operativa
via Benetola, 14 12100 Cuneo (CN)
tel. 0171/6002113 - 011/6009915 e-mail: emmeconsulting@emmeconsulting.it
Sede Operativa Torino - via Marconi, 37 10121 Moncalieri (TO)
Sede Operativa Genova - via Banderani, 2/A 16121 Genova (GE)

Geom. Domenico Bresciano

PROGETTAZIONE EDILE, AMBIENTALE, STRUTTURALE ED IMPIANTISTICA A CURA DI:

BAUDUCCO

I Tecnici:
Coord. gruppo di progettazione
Ing. Silvio Mario Bauducco

Collaboratori:
Geom. Benazzoni Manuel
Per. Ind. Biasin Emanuele
Ing. Occhuto Felice
Arch. Odino Paolo
Arch. Pelleri Martina

File: Progettazione strada di viabilità interna.dwg

TUTTI I DIRITTI SONO RISERVATI - Questo documento è di proprietà esclusiva del progettista ed è indicato sul quale si riserva ogni diritto. Permetto questo documento non può essere copiato, riprodotto, comunicato o divulgato ad altri o usato in qualsiasi maniera, nemmeno per fini sperimentali, senza autorizzazione scritta dallo stesso progettista.