



ANGOLI : CENTESIMALI
LUNGHEZZE: METRI LINEARI

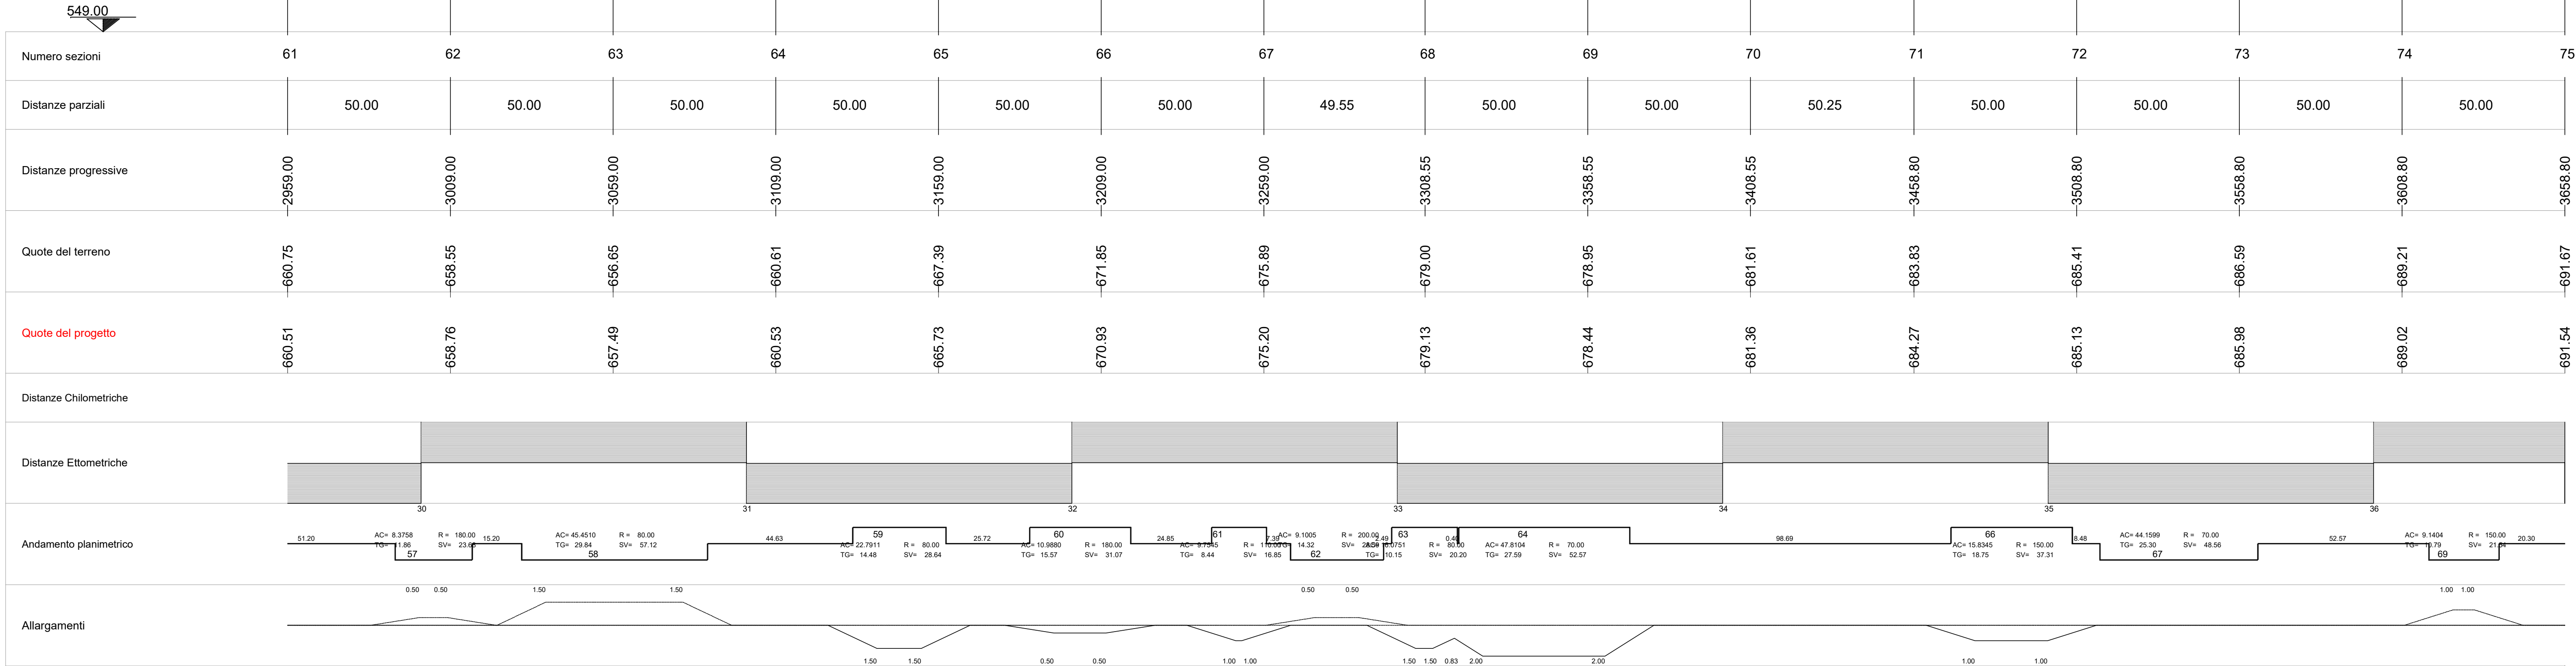

PROFILO LONGITUDINALE IN PROGETTO - ALTIMETRIA
GENERALE
scala 1:5.000

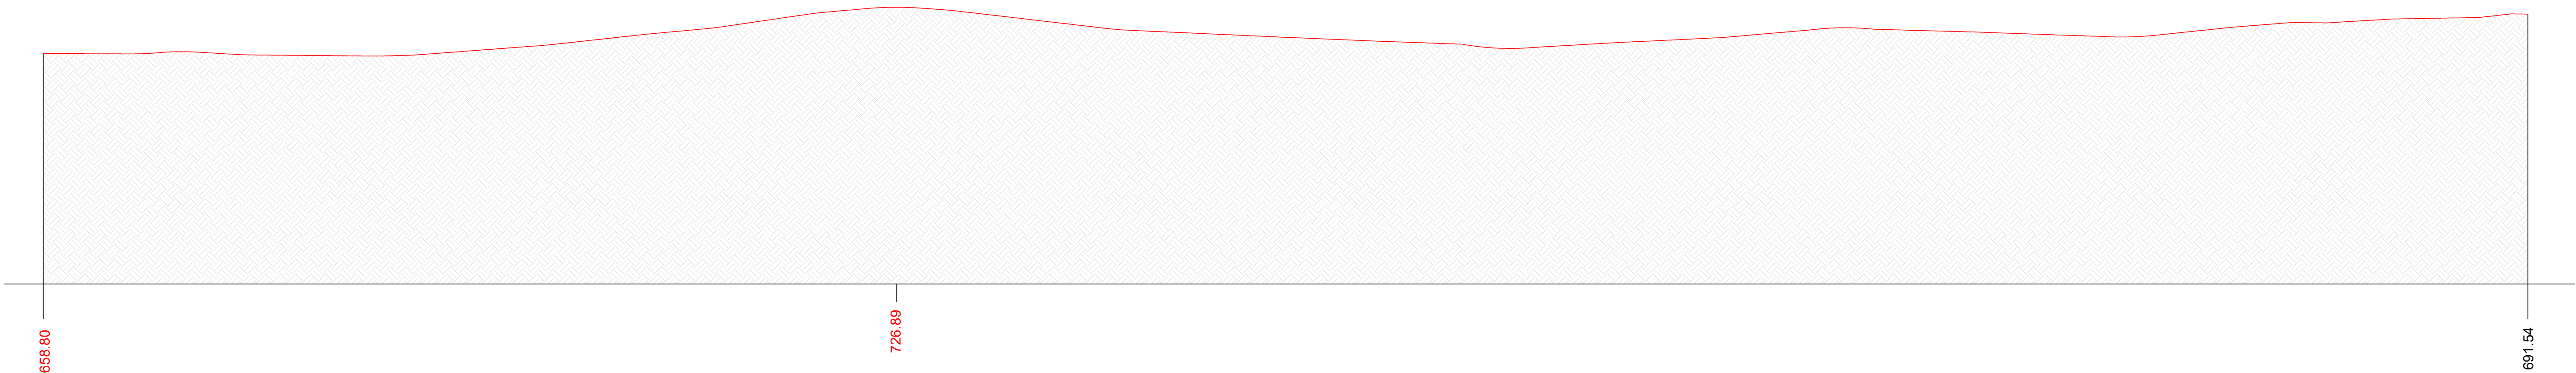

PROFILO LONGITUDINALE IN PROGETTO - PARTE 5
scala 1:1.000

PARCO EOLICO MONTE CERCHIO

Il Committente: Windtek

Sede Legale: Corso Vercelli n. 10
10152, Torino (TO)
P.IVA e C.F. 12930940015

Oggetto:
VIABILITA' DI ACCESSO

Titolo:
VIABILITA' INTERNA - PROFILO LONGITUDINALE
STRADA IN PROGETTO - PARTE 5 - VISTA
GENERALE

Il Progettista

Ing. Silvio Mario Bauducco

Data	Emis.	Aggiornamento	Data	Contr.	Data	Aut.	SCALA: 1:v
07/2023	MB	Emissione	07/2023	MP	07/2023	SMB	
							FORMATO: A0
							LUGLIO 2023

Commissa	Tip. Impianto	Fase Progetto	Disciplina	Tip. Doc.	Titolo	N. Elab.	REV
22102	EO	D	CI	D	05	0035	A

RICERCA, SVILUPPO E COORDINAMENTO IMPIANTI EOLICI E FOTOVOLTAICI A CURA DI:		Sede Amministrativa e Operativa via Benetola, 14 10150 Cuneo (CN) tel. 011 6602113 - 011 6602115 e-mail: amministrazione@bauducco.it Sede Operativa Torino - via Marconi, 37 10121 Moncalieri (TO) Sede Operativa Genova - via Banderelli, 2/A 16121 Genova (GE)	Geom. Domenico Bresciano
PROGETTAZIONE EDILE, AMBIENTALE, STRUTTURALE ED IMPIANTISTICA A CURA DI:		I Tecnici: Coord. gruppo di progettazione Ing. Silvio Mario Bauducco	Collaboratori: Geom. Benozzi Manuel Per. Ind. Biasin Emanuele Ing. Occhitello Felice Arch. Odino Paolo Arch. Pelleri Martina

File: Progettazione strada di viabilità interna.dwg
TUTTI I DIRITTI SONO RISERVATI - Questo documento è di proprietà esclusiva del progettista ed è vietato il ristampa o l'uso non autorizzato. Il presente documento non può essere copiato, riprodotto, comunicato o divulgato in qualsiasi forma, nemmeno per fini sperimentali, senza autorizzazione scritta dello stesso progettista.