

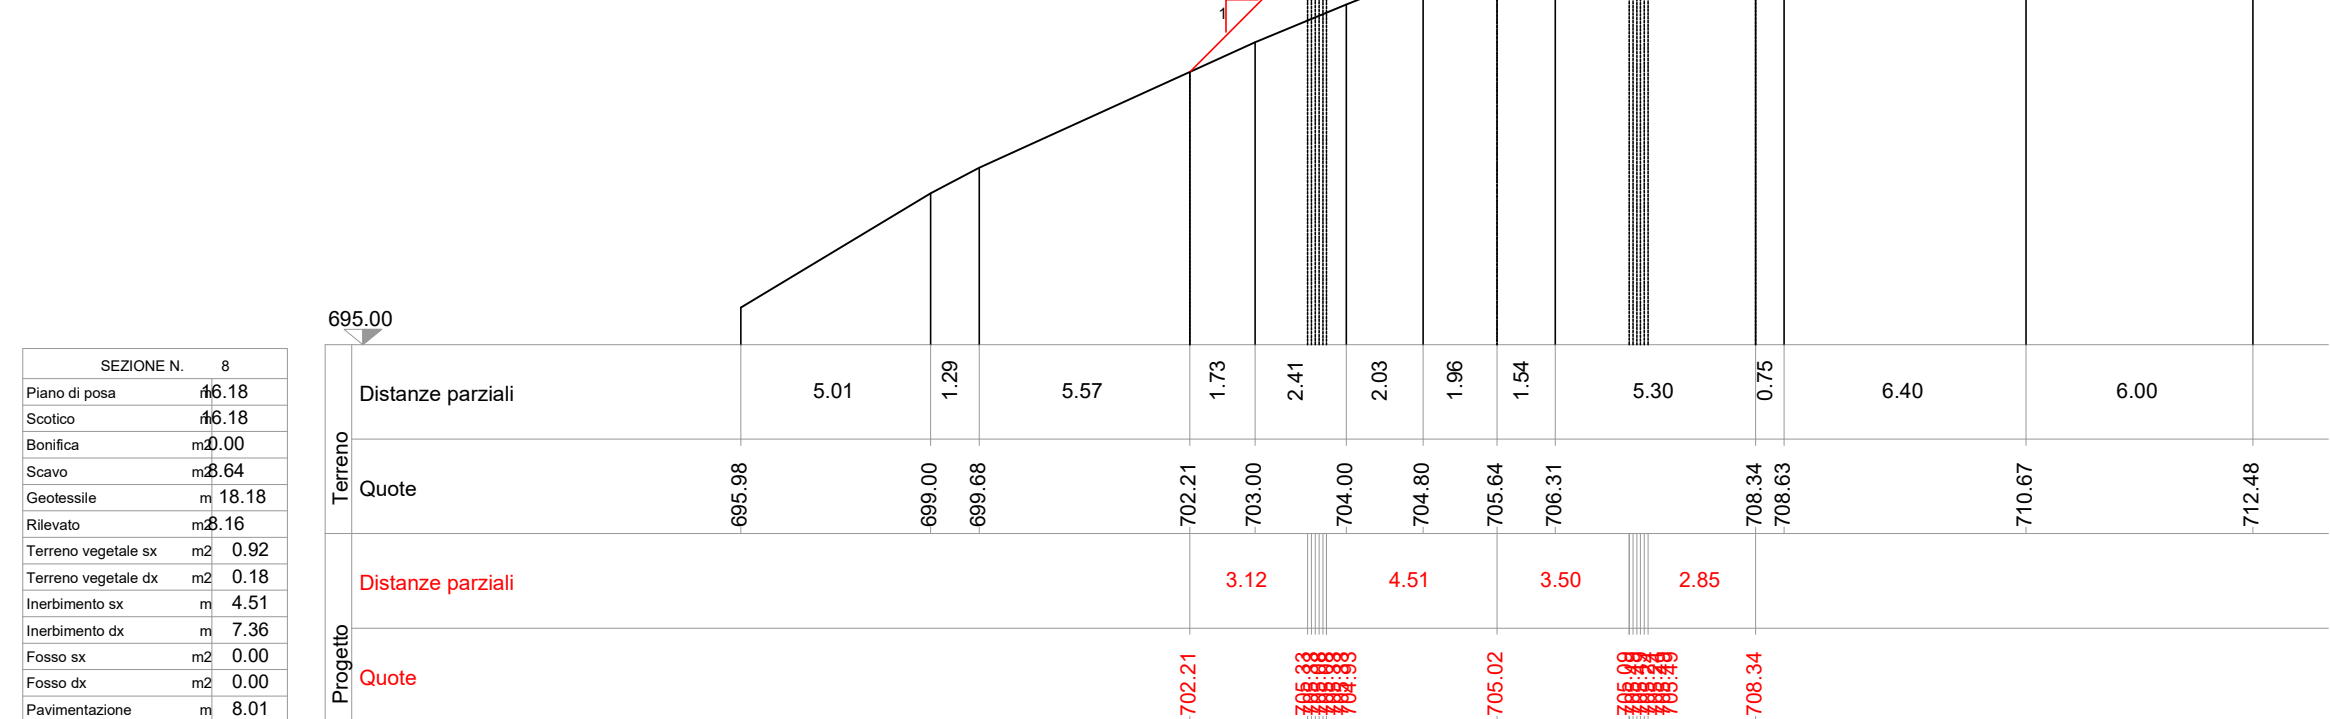
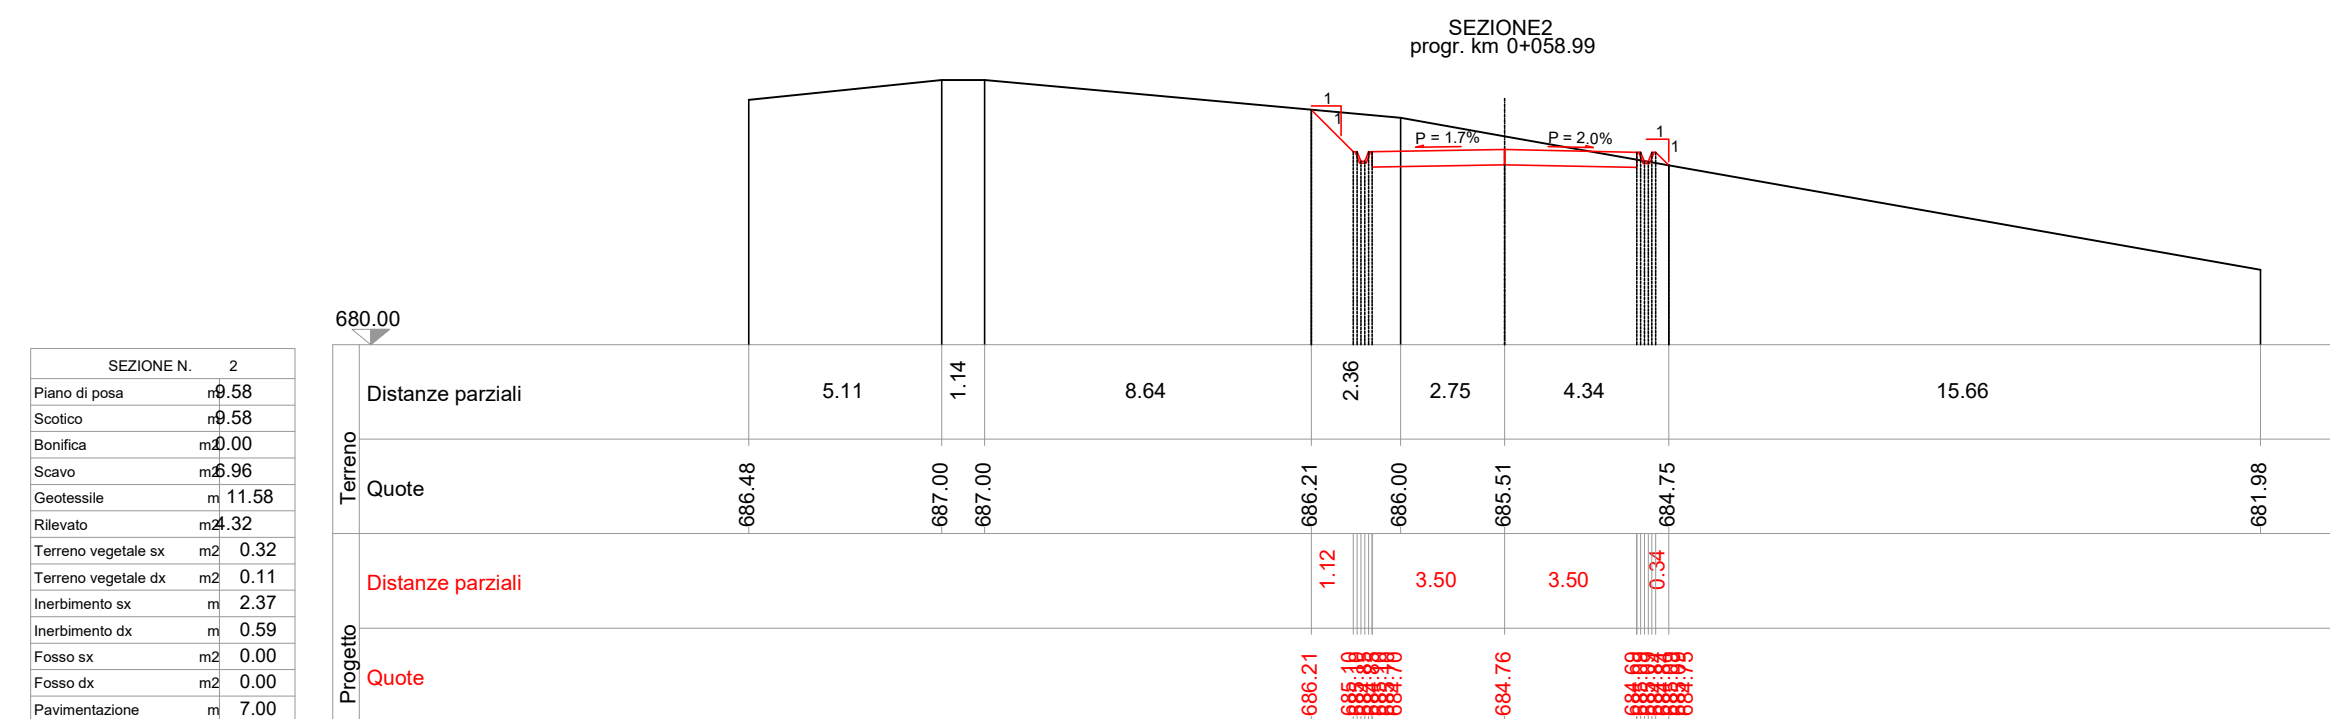
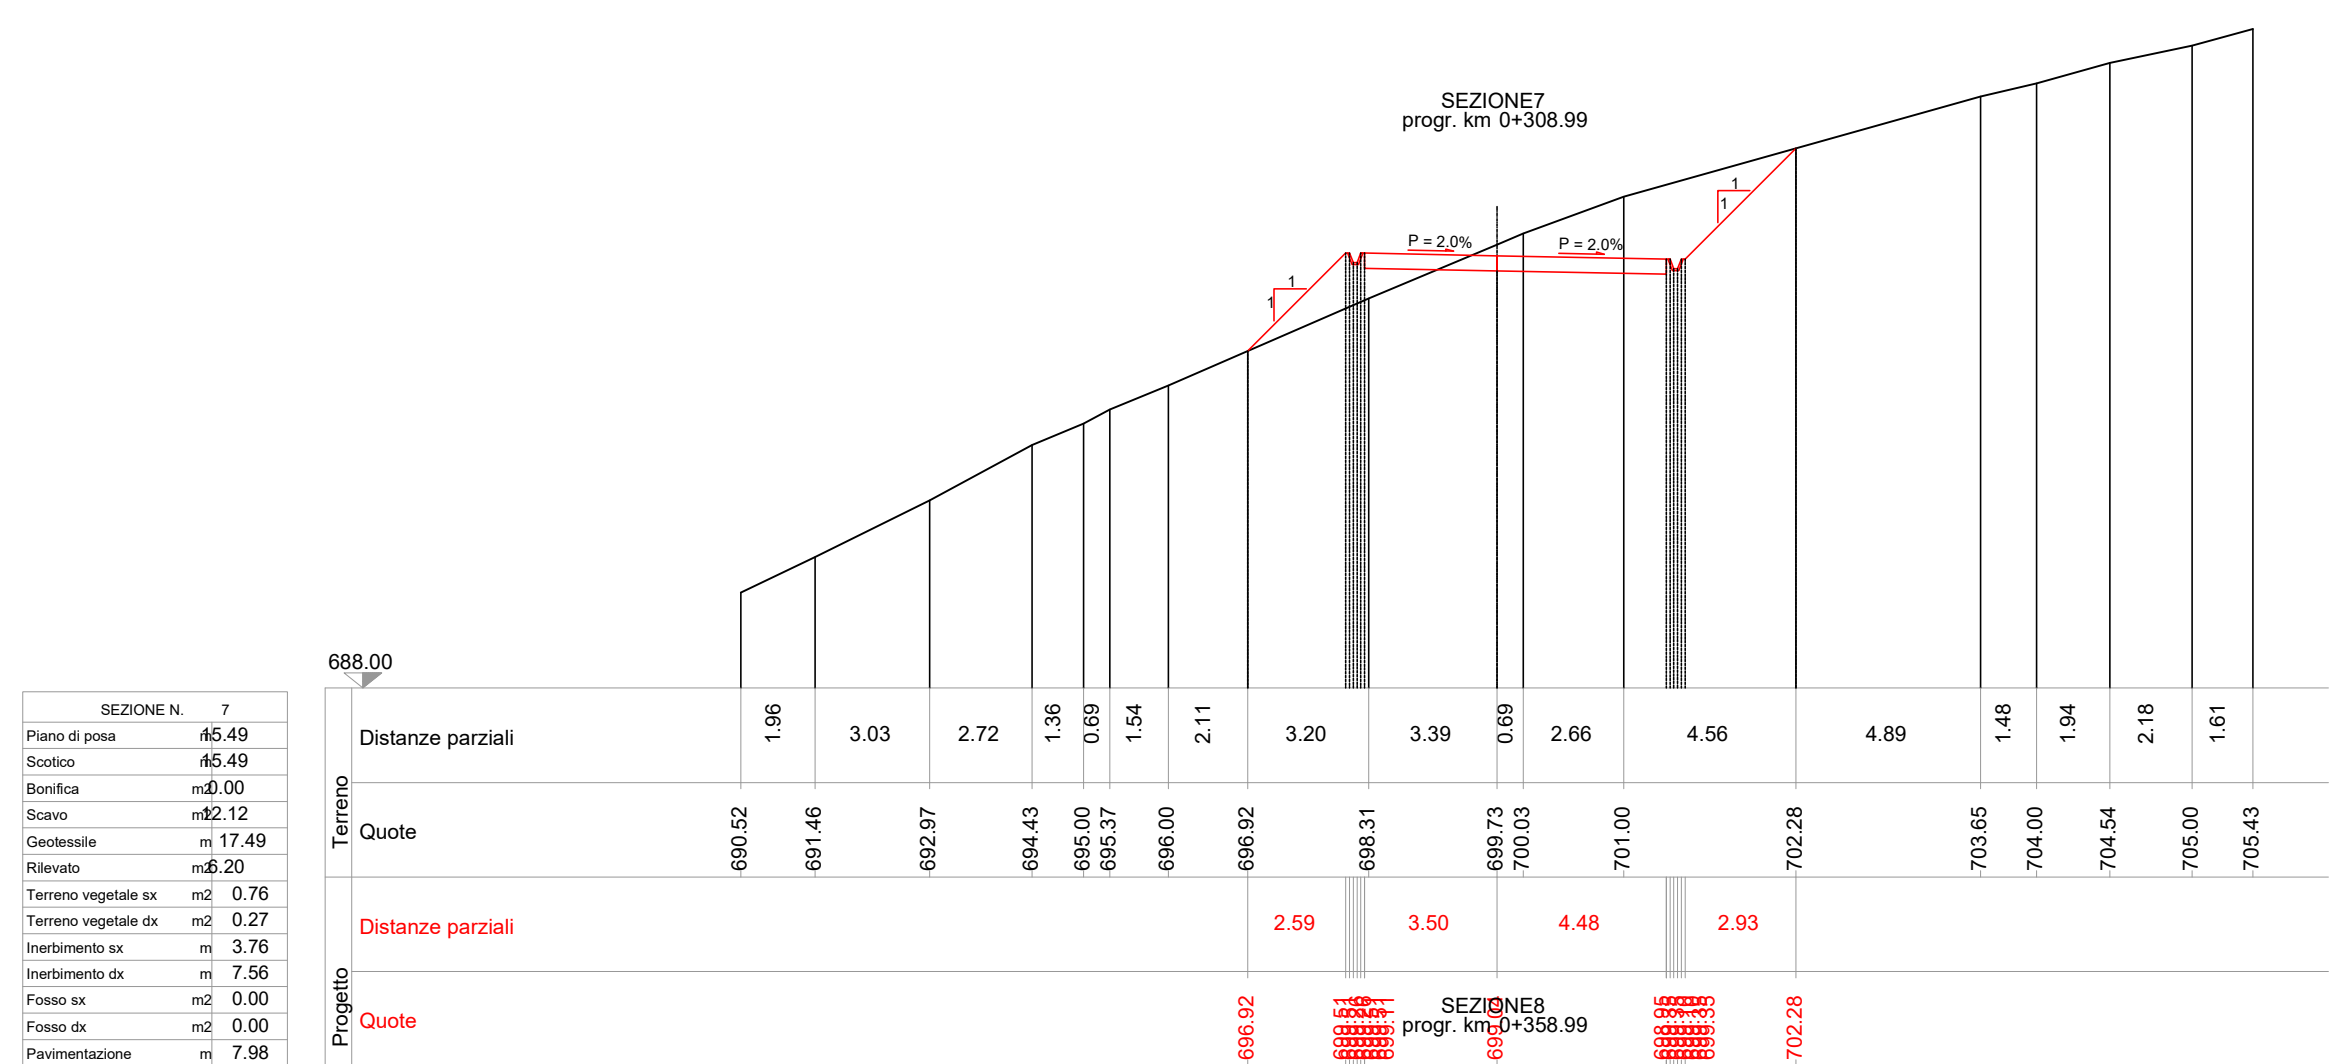
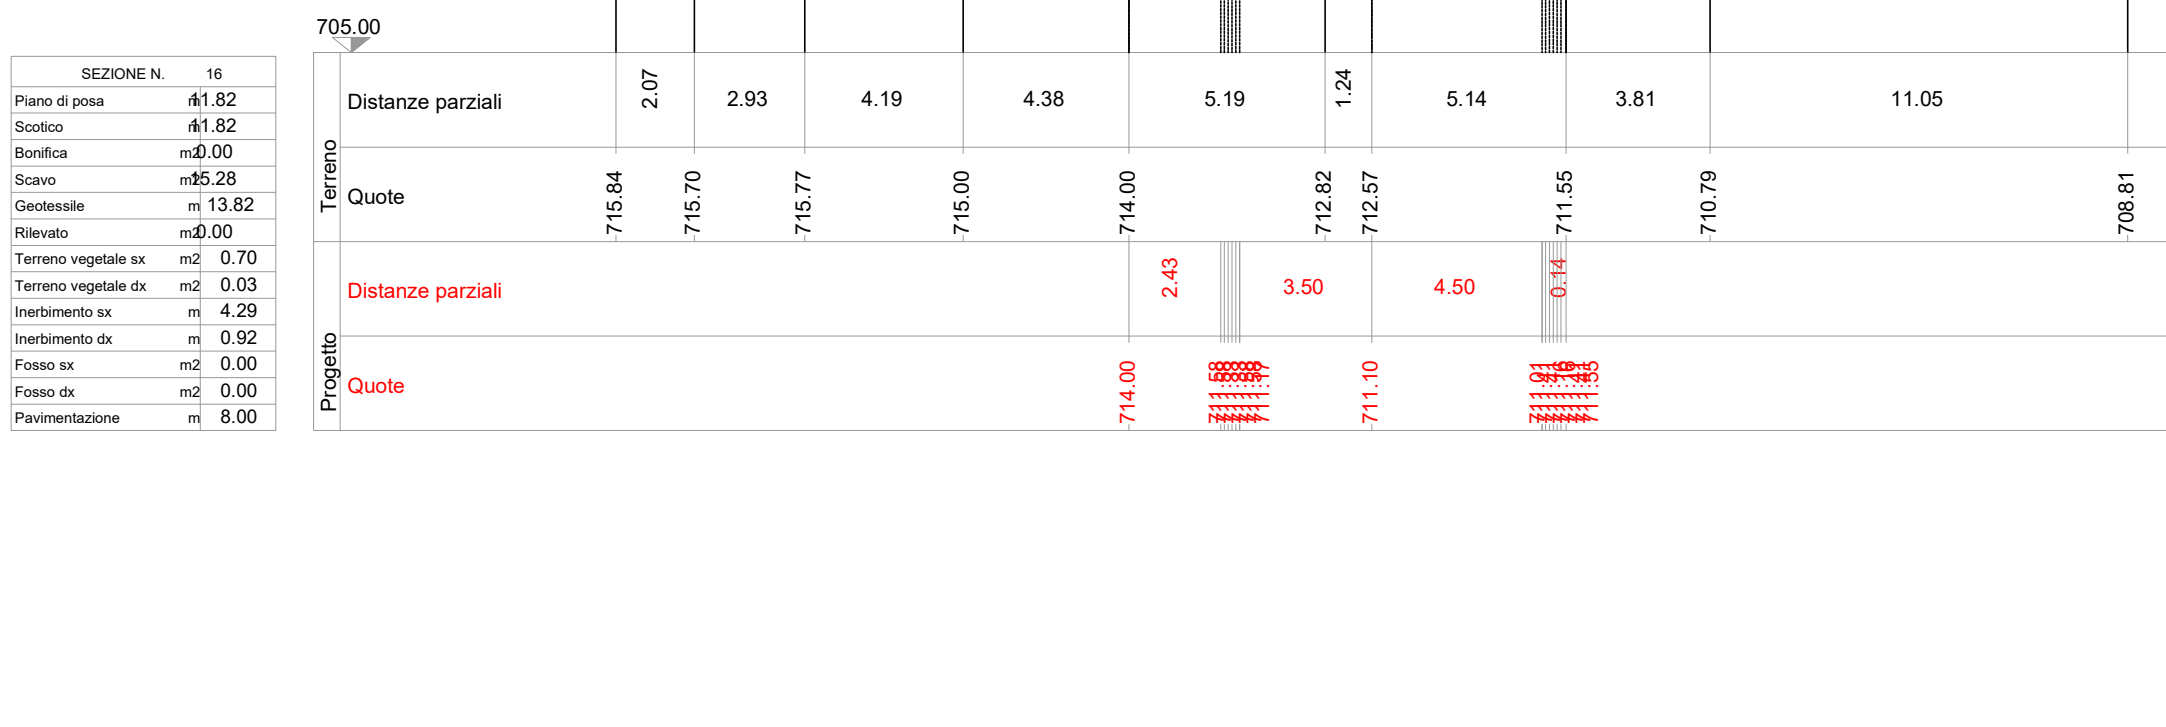
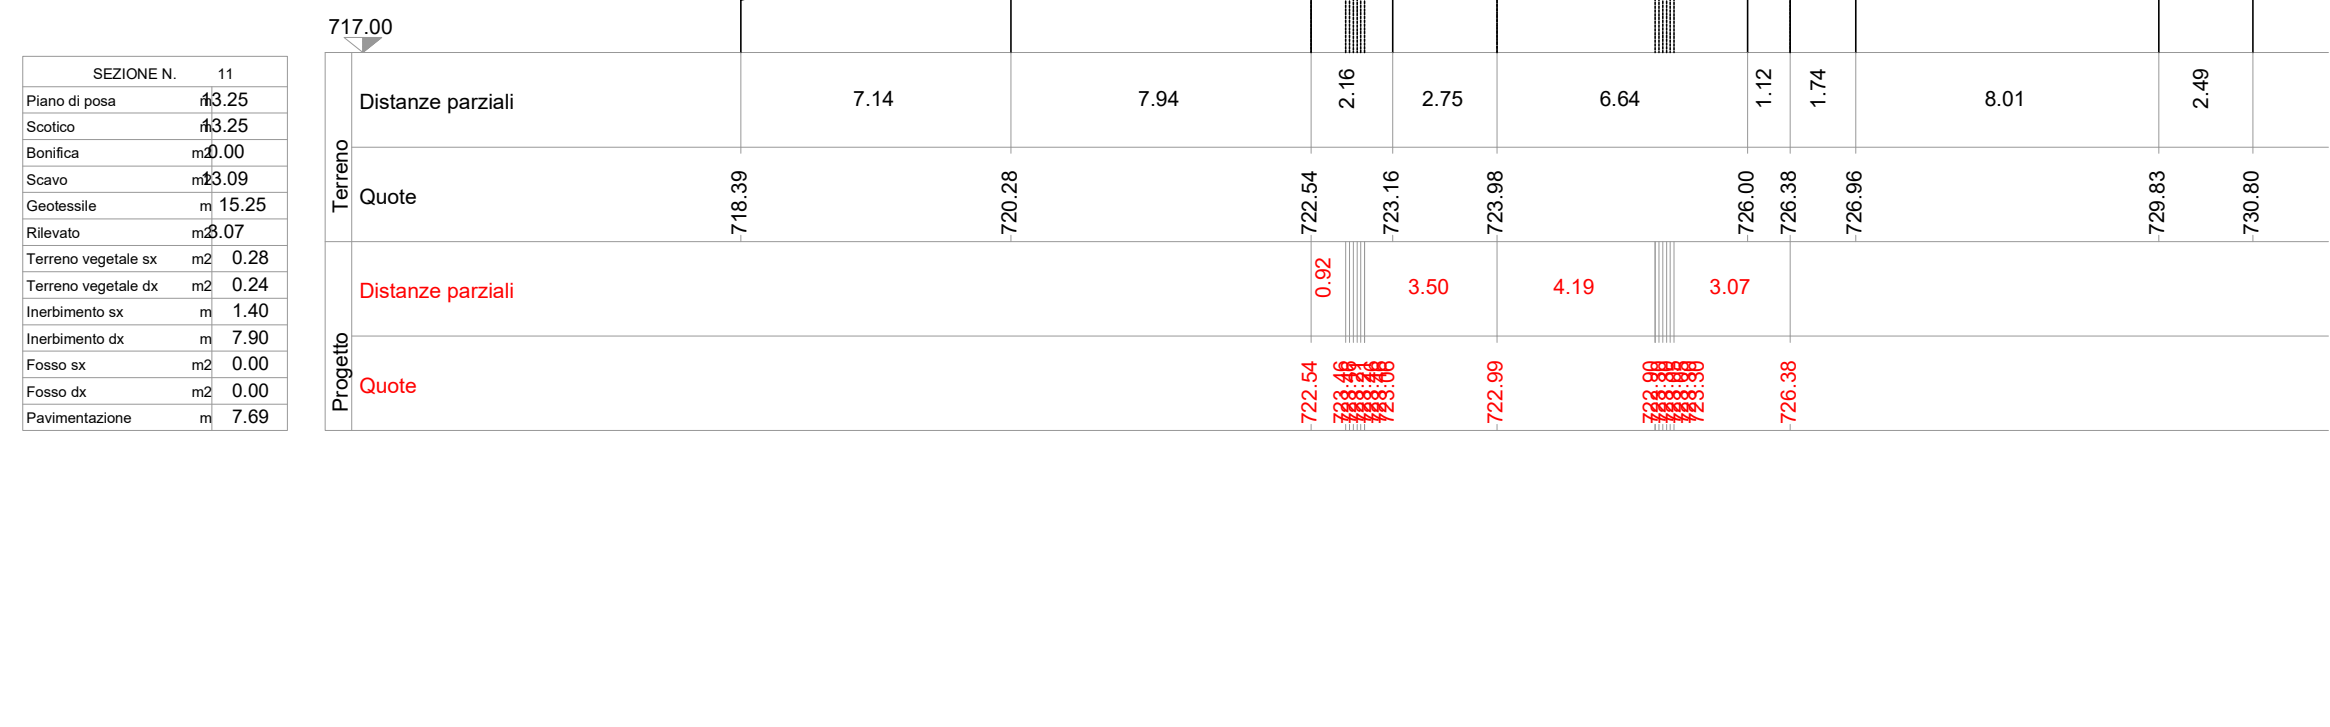
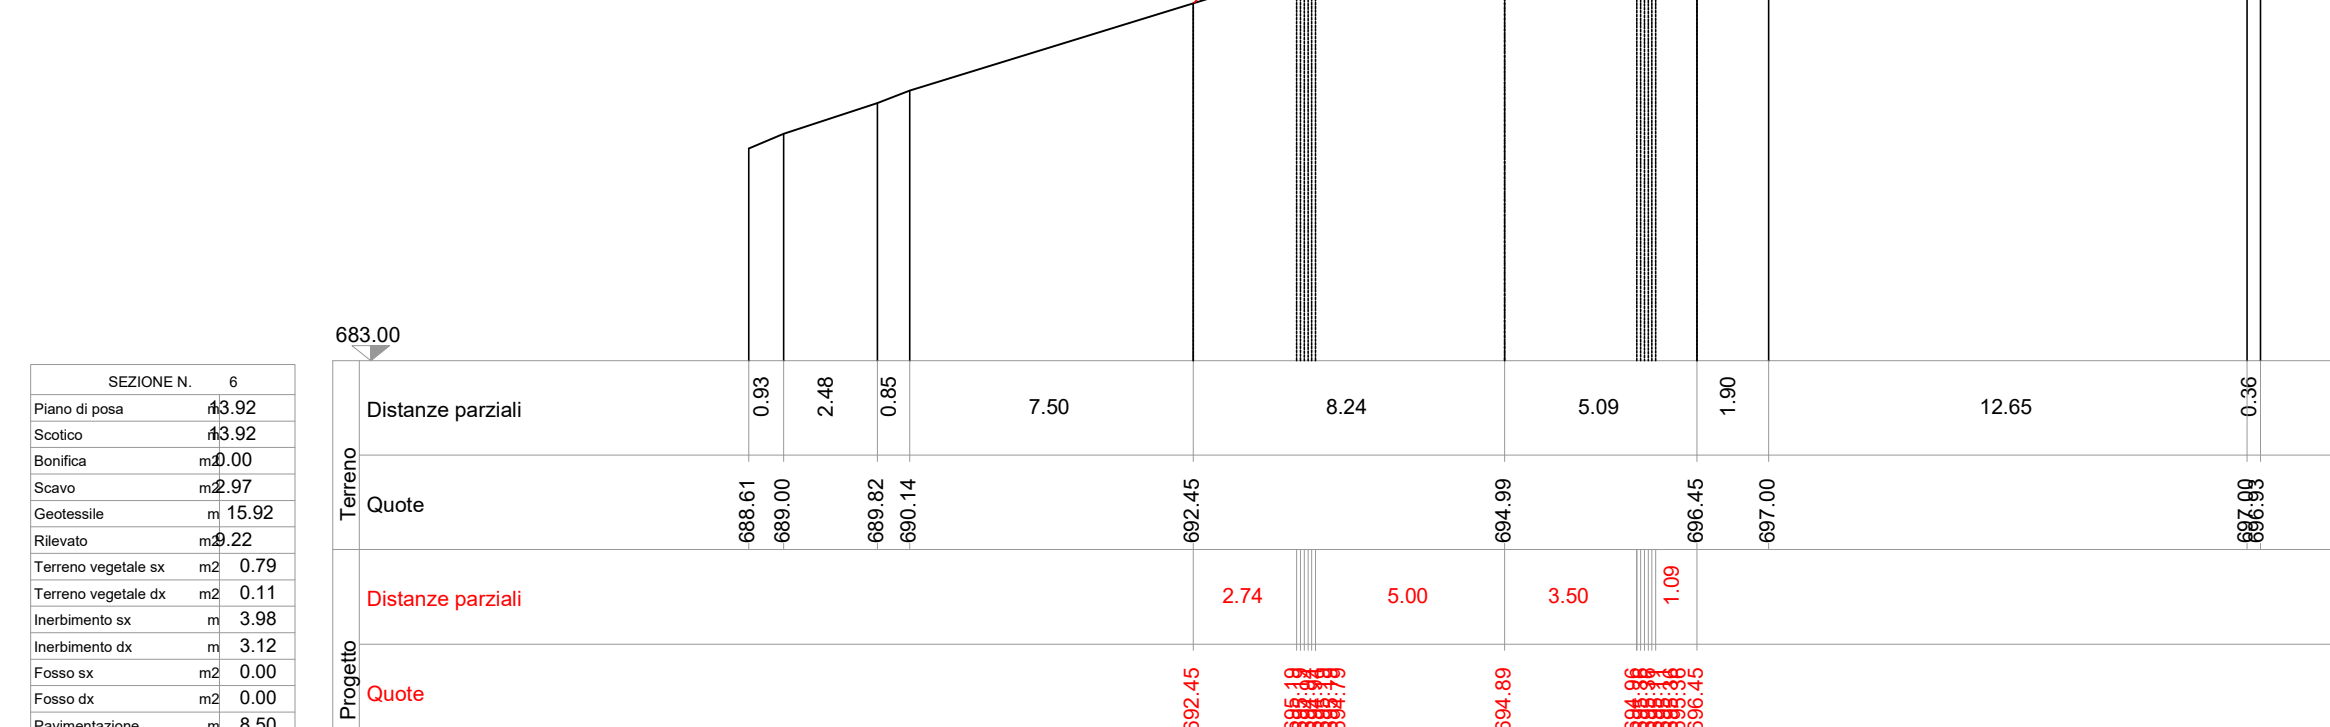
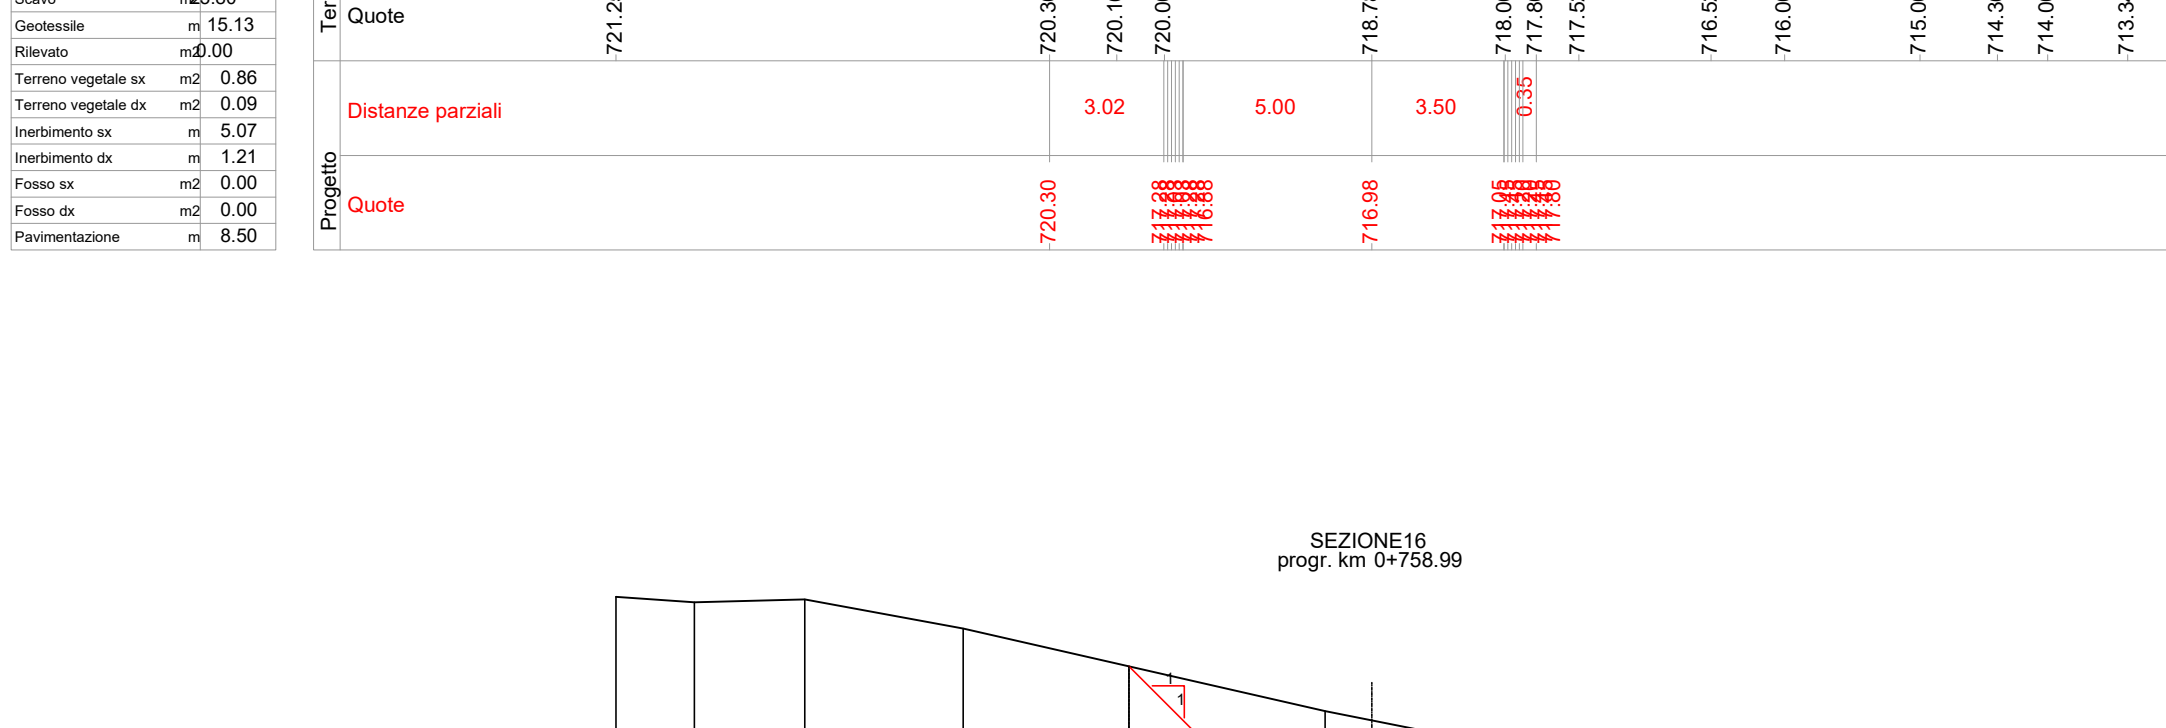
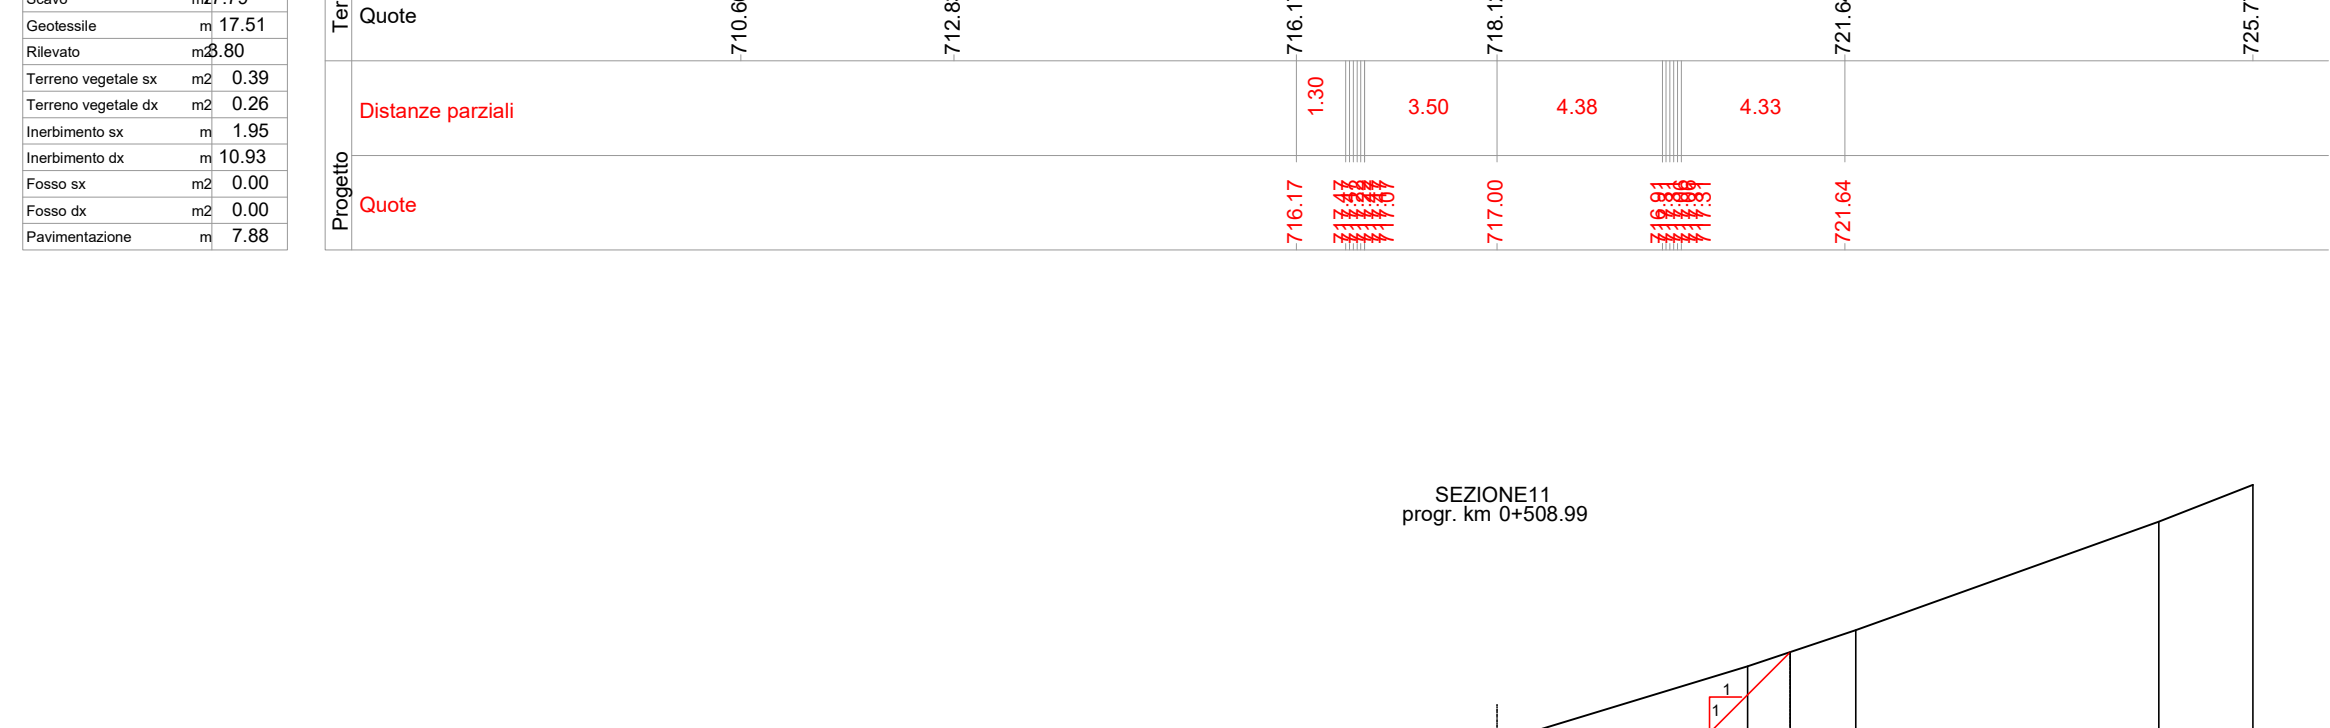
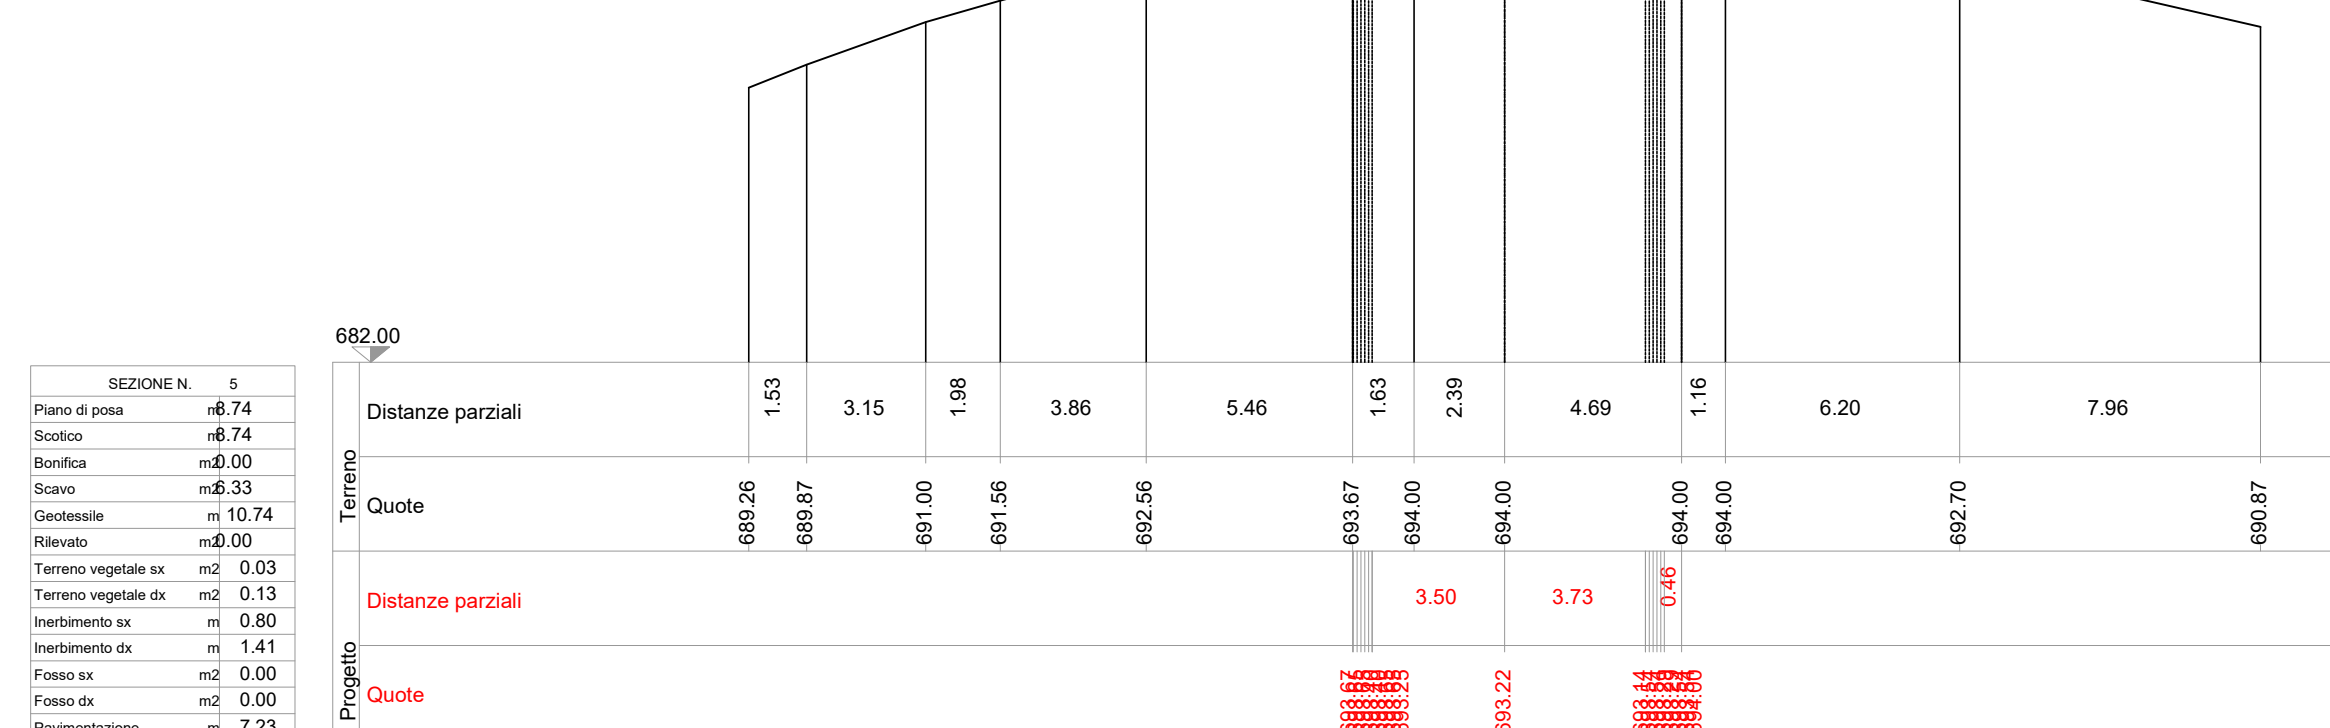
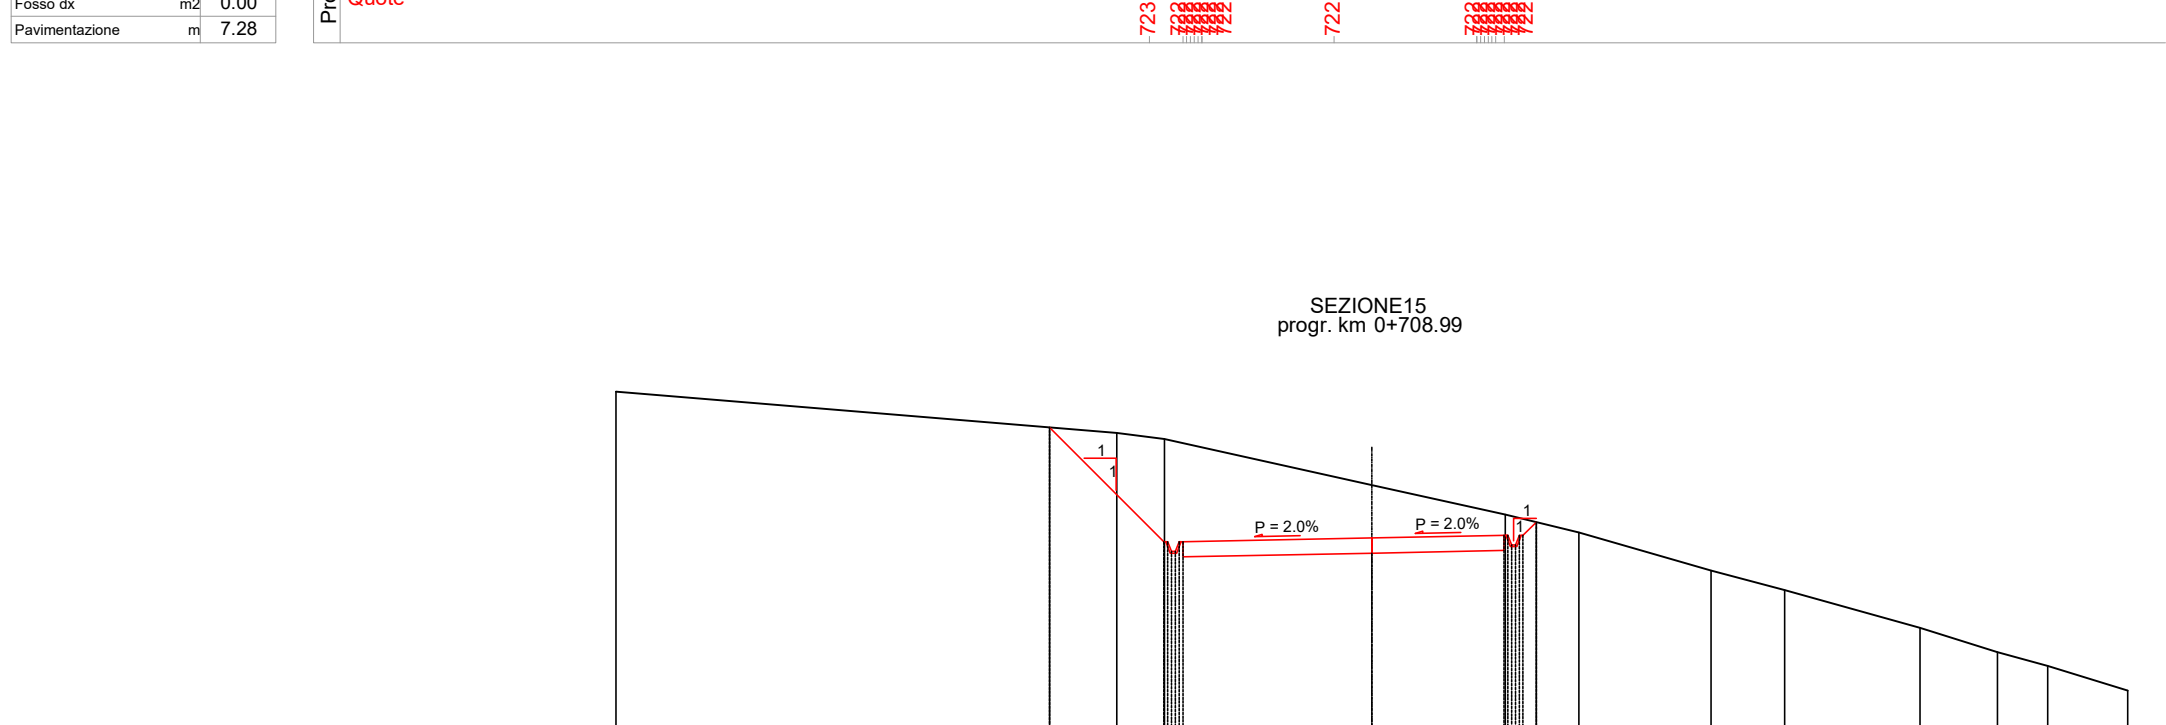
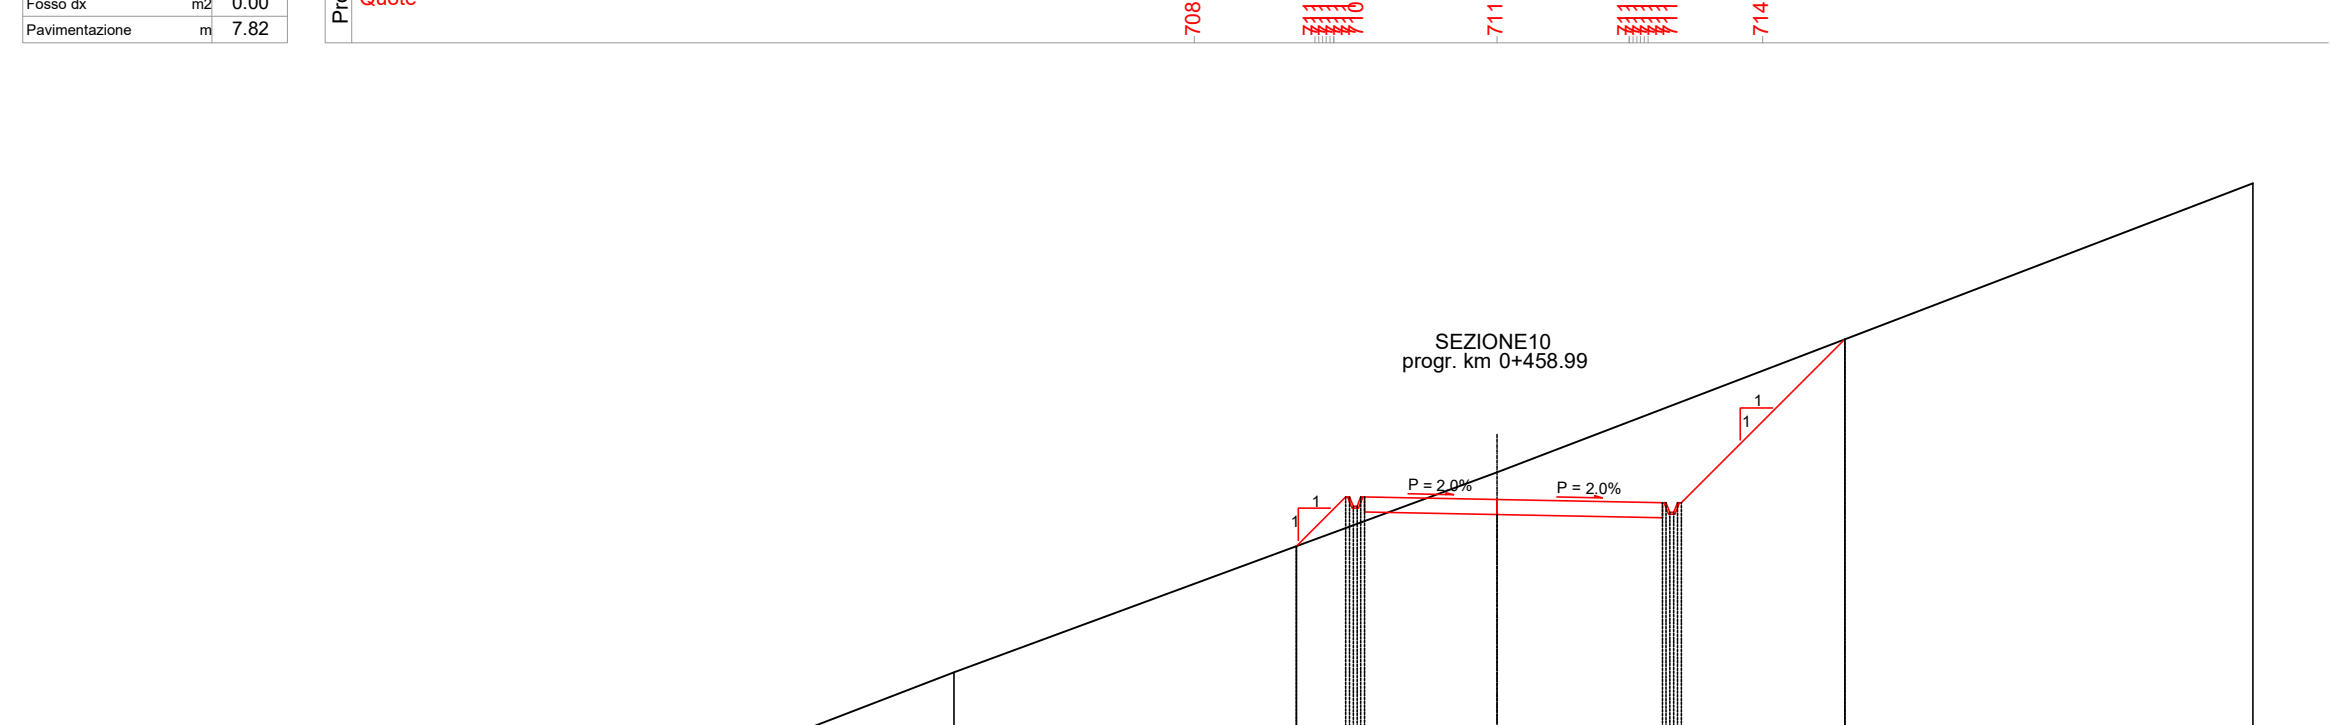
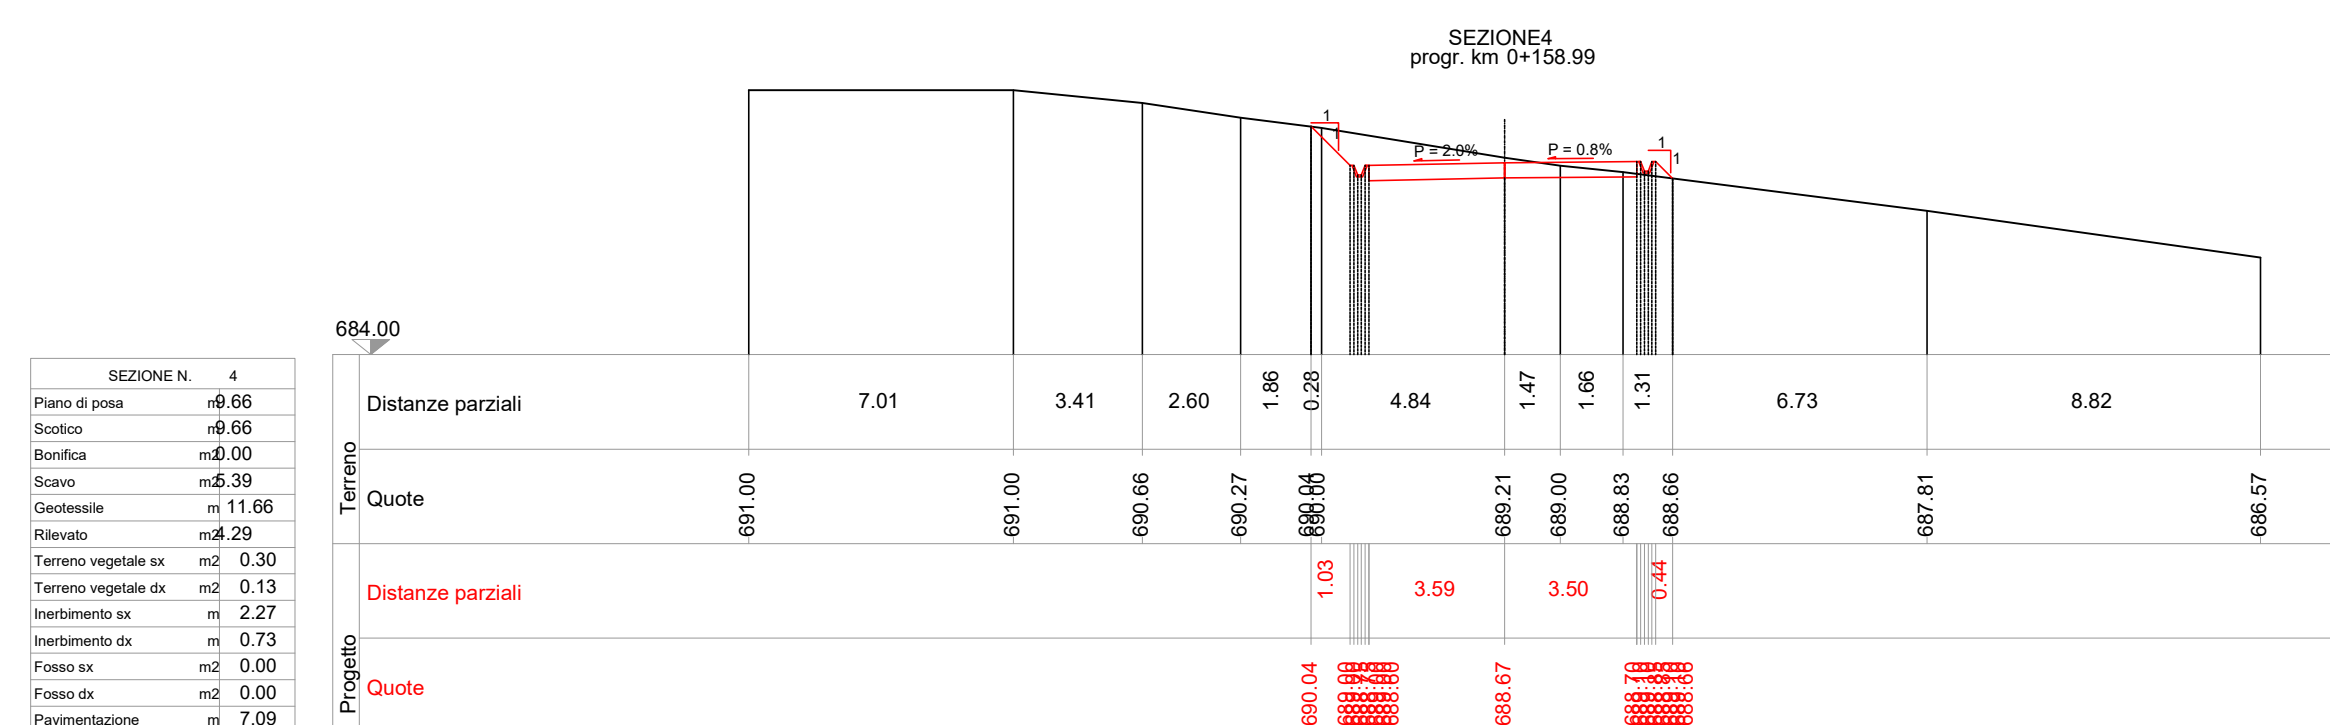


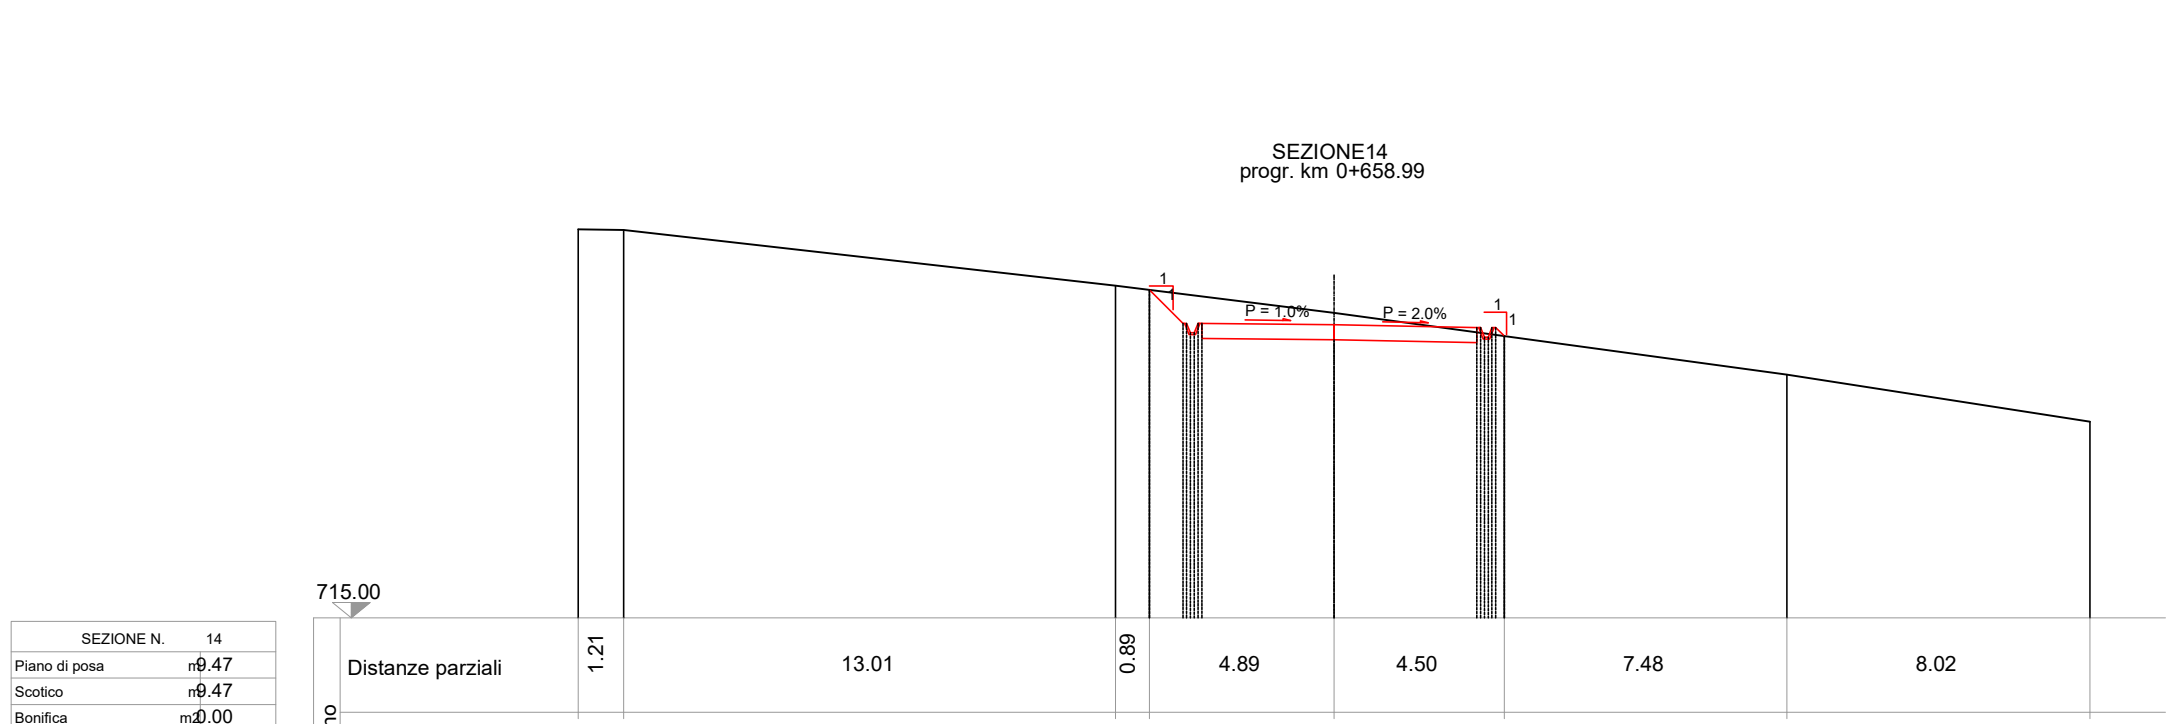

SEZIONE 1
progr. km 0+108.99

SEZIONE N. 1	

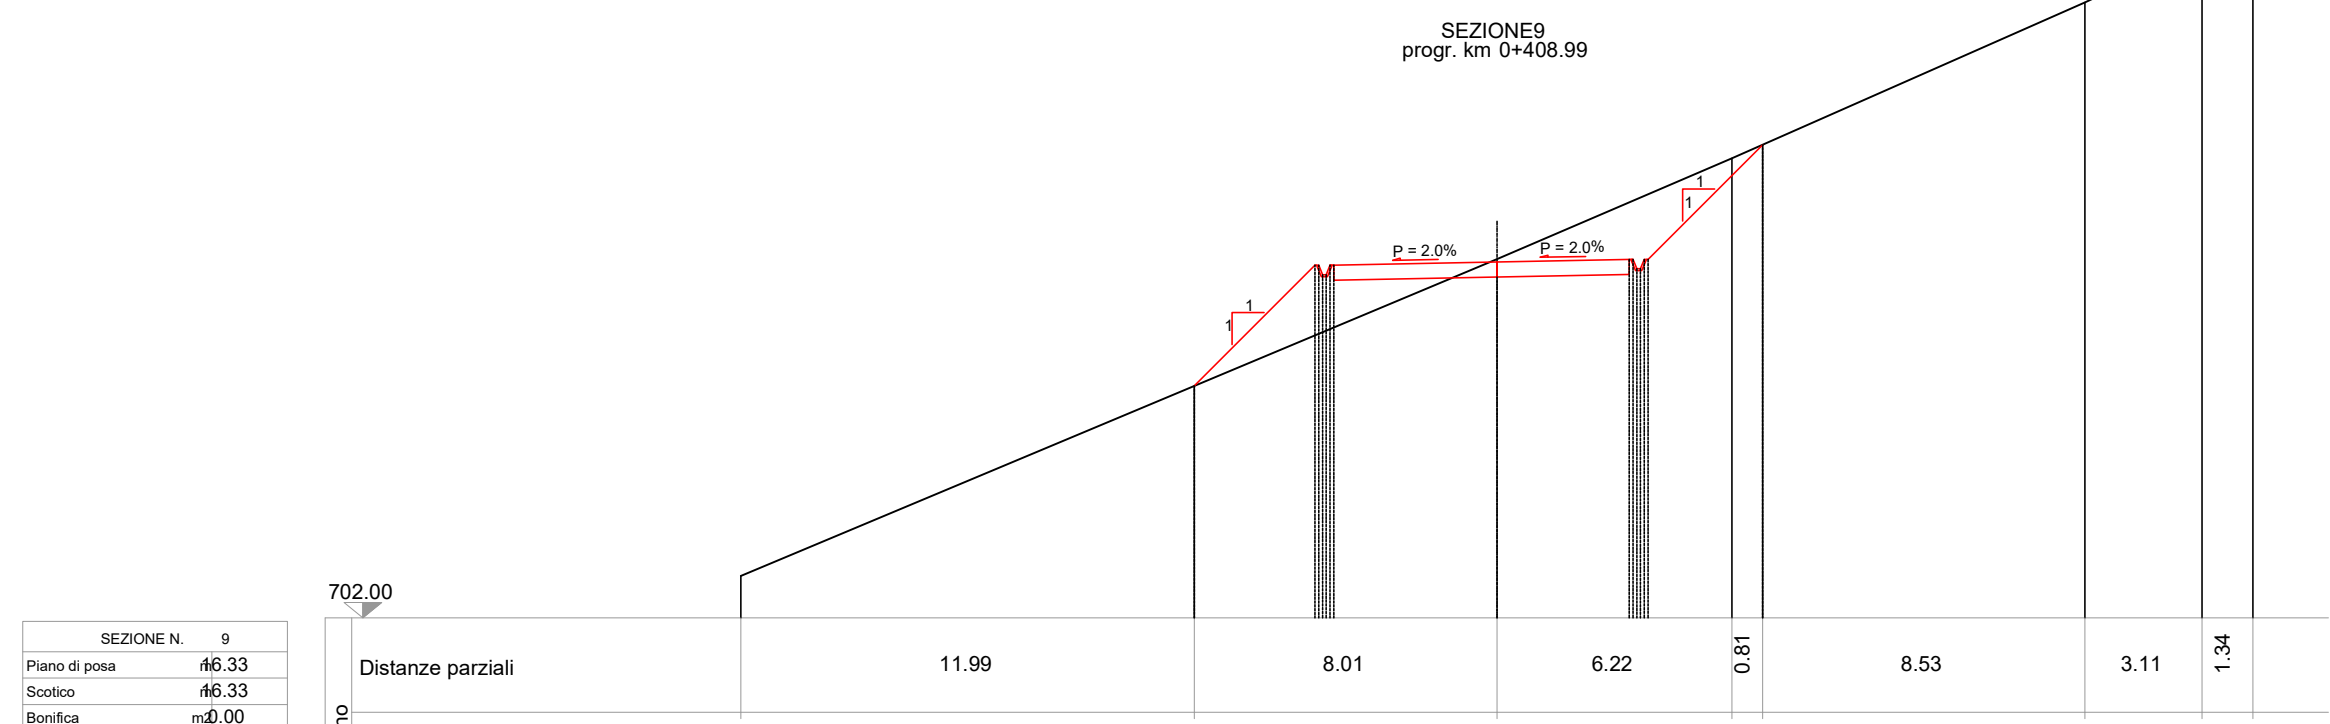

File: Progettazione strada di viabilità interna.dwg