PLANIMETRIA AREA 2
scala 1:500

stoccaggio materiali per n° 2 pale eoliche

area deposito terra splateata

area stoccaggio materiali

AREA STOCCAGGIO MATERIALI

fiume Bormida di Spigno

89,3 m.

mezzi di sollevamento

71,38 m.

Corso XXV Aprile

ferrovia

SP29

AREA MEZZI DI SOLLEVAMENTO

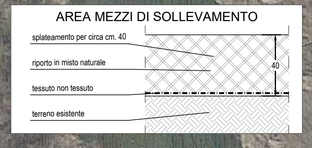

area posizionamento
mezzi di sollevamento

area deposito terra splateata

LEGENDA

- INGOMBRO CARREGGIATA
- PERCORSO TRANSITO MEZZI
- AREA DI OCCUPAZIONE TEMPORANEA
- AREA DEPOSITO TERRA SPLATEATA
- AREA PREDISPOSTA PER IL TRANSITO DI MEZZI PER IL COLLEGAMENTO DAL CORSO XXV APRILE ALL'AREA MEZZI DI SOLLEVAMENTO

PARCO EOLICO
MONTE CERCHIO

Il Committente: Windtek

Sede Legale: Corso Vercelli n. 10
10152, Torino (TO)
P.IVA e C.F. 12930940015

Oggetto:
AREE DI OCCUPAZIONE TEMPORANEA

Titolo:
PLANIMETRIA AREA 2

Il Progettista
Ordine degli Ingegneri della Provincia di Cuneo
Dott. Ing. Silvio Mario Bauducco
Ing. Silvio Mario Bauducco

Data	Emis.	Aggiornamento	Data	Contr.	Data	Autor.
07/2023	FO	Emissione	07/2023	MP	07/2023	SMB

SCALA: 1:500

FORMATO: A1

LUGLIO 2023

Commessa	Tip. impianto	Fase Progetto	Disciplina	Tip. Doc	Titolo	N. Elab	REV
22102	EO	DE	CI	D	10	0004	A

RICERCA, SVILUPPO E COORDINAMENTO IMPIANTI EOLICI E FOTOVOLTAICI A CURA DI:

EMME CONSULTING s.r.l.
Sede Amministrativa e Operativa
via Benessia, 14 12100 Cuneo (CN)
tel 335.6012098
e-mail: emmecsrls@gmail.com
Geom. Domenico Bresciano

PROGETTAZIONE EDILE, AMBIENTALE, STRUTTURALE ED IMPIANTISTICA A CURA DI:

BAUTEL S.R.L.
Sede Amministrativa via Maroncelli, 23 10024 Moncalieri (TO)
tel 011.6052113 - 011.6059915 e-mail: amministrazione@bautel.it
Sede Operativa Torino - via Maroncelli, 23 10024 Moncalieri (TO)
Sede Operativa Genova - via Banderali, 2/4 16121 Genova (GE)

I Tecnici:
Coord. gruppo di progettazione
Ing. Silvio Mario Bauducco

Collaboratori
Geom. Benzoni Manuel
Per. Ind. Biasin Emanuele
Ing. Occhiuto Felice
Arch. Ostino Paolo
Arch. Pelleri Martina

File: aree occupazione temporanea MONTE CERCHIO.dwg

TUTTI I DIRITTI SONO RISERVATI - Questo documento è di proprietà esclusiva del progettista ivi indicato sul quale si riserva ogni diritto. Pertanto questo documento non può essere copiato, riprodotto, comunicato o divulgato ad altri o usato in qualsiasi maniera, nemmeno per fini sperimentali, senza autorizzazione scritta dallo stesso progettista.