

Procedimento di Valutazione di Impatto Ambientale ai sensi dell'art.23 del D.Lgs.152/2006 e ss.mm.ii.
Procedura abilitativa semplificata e comunicazione per gli impianti alimentati da energia rinnovabile Impianti FOTOVOLTAICI DI POTENZA INFERIORE A 20 MW Art. 6, d.lgs. 28 del 3.03.2011 (rif. modifica Legge 108 del 29.07.2021)

ELABORATO N°	TITOLO ELABORATO	SCALA
5	PROFILI LONGITUDINALI	1:500/1:20
REVISIONE	DATA	
INTEGRAZIONE	Febbraio 2023	

PROGETTISTI

Dott. Ing. ANTONIO CAPELLINO
336 66 60 172 | antonio.capellino@e3studio.it

Dott. Arch. DANIELE BORGNA
339 31 31 477 | danielle.borgna@e3studio.it

Geom. ALBERTO BALSAMO
347 40 97 196 | alberto.balsamo@e3studio.it

Dott. Ing. ALBERTO BONELLO
329 45 41 205 | alberto.bonello@e3studio.it

Dott. Arch. IVANO GARELLI
331 64 59 912 | ivano.garelli@e3studio.it

FIRMA

SCOTTA

Via Monviso, 41 - 120020 VILLAFALLETTO (CN)
0174 55 12 47
info@scotta.it | e3studio@legalmail.it



COMMITTENTE

EDISON Spa
Sede Legale
Foro Buonaparte, 31 - 20121 Milano
Partita IVA 0263330014
02 6222.1
www.edison.it


FIRMA

EDISON

PROFILO 1

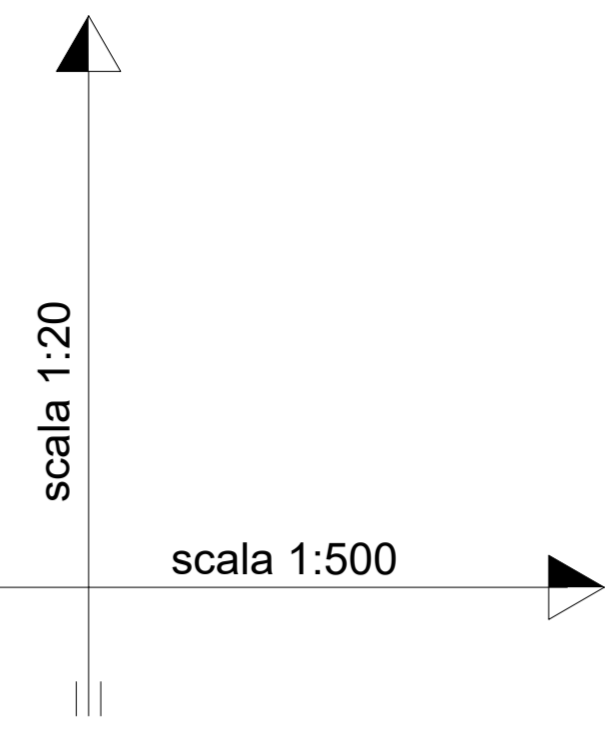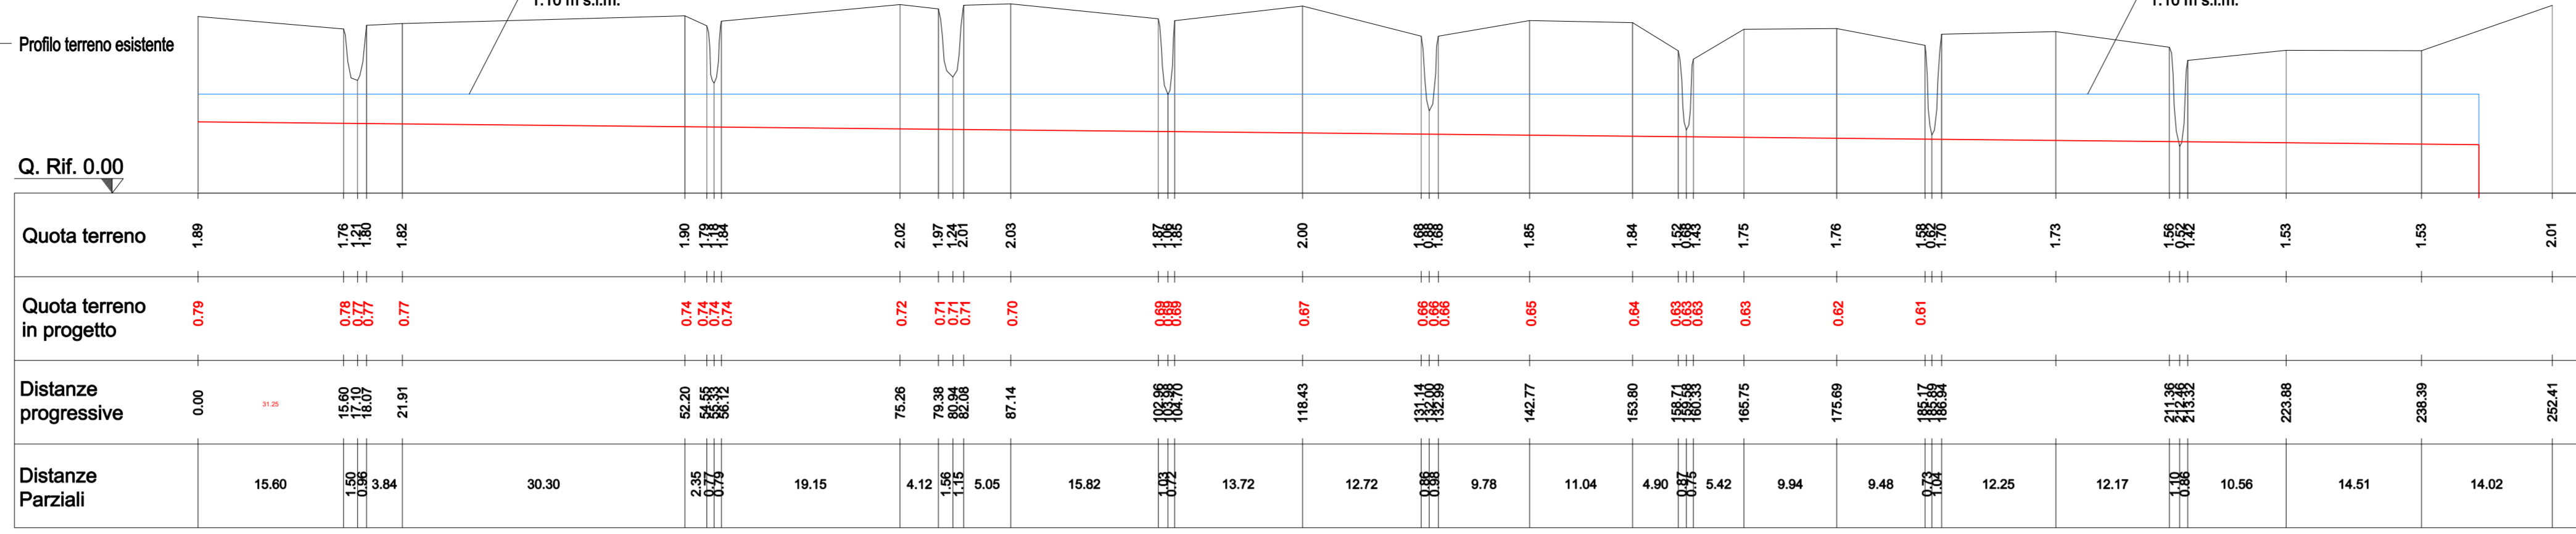

PROFILO 3

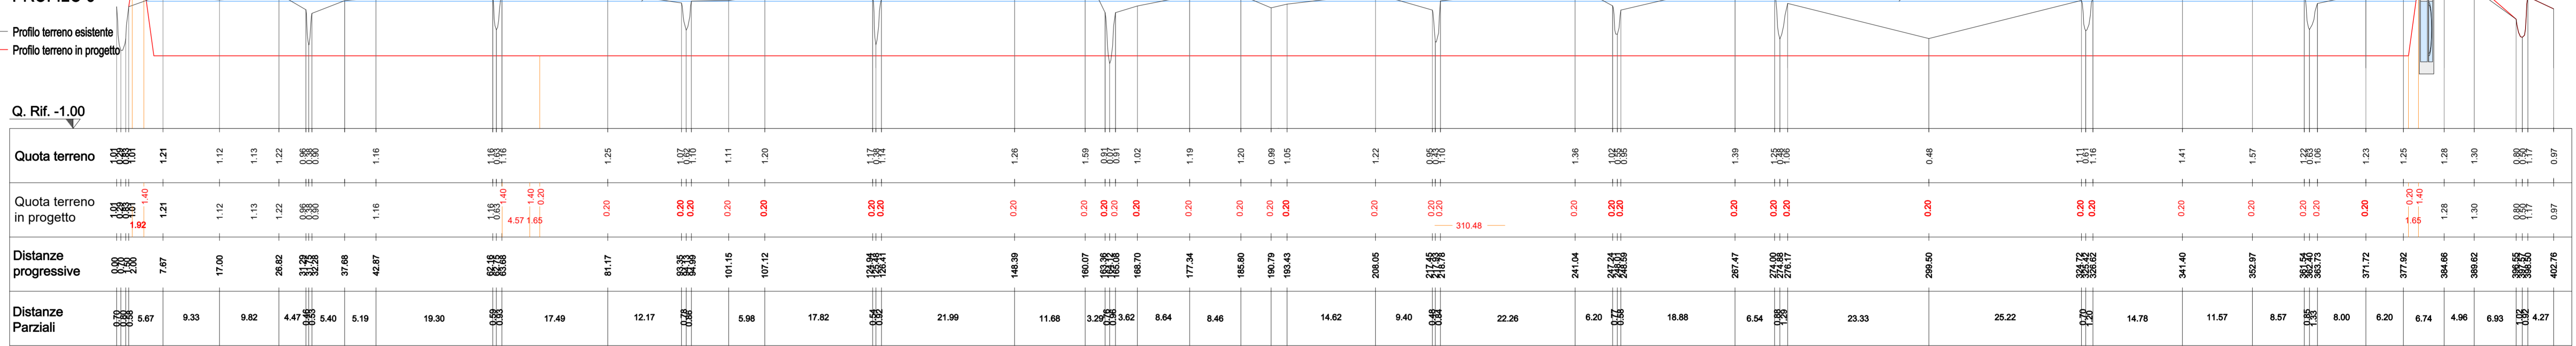

PROFILO 2

