REGIONE DEL VENETO

CITTA' METROPOLITANA DI VENEZIA

COMUNI DI CONCORDIA SAGITTARIA e PORTOGRUARO

PROGETTO DI IMPIANTO FOTOVOLTAICO IN LOCALITA' LEVADA NEL COMUNE DI CONCORDIA SAGITTARIA (VE)

Procedimento di Valutazione di Impatto Ambientale ai sensi dell'art.23 del D.Lgs.152/2006 e ss.mm.ii.

-

Procedura abilitativa semplificata e comunicazione per gli impianti alimentati da energia rinnovabile Impianti FOTOVOLTAICI DI POTENZA INFERIORE A 20 MW Art. 6, d.lgs. 28 del 3.03.2011 (rif. modifica Legge 108 del 29.07.2021)

ELABORATO N°	TITOLO ELABORATO			SCALA
6	PARTICOLARI COSTRUTTIVI MANUFATTO DI SCARICO			1:50
				DATA
				Febbraio 2023
REVISIONE				
INTEGRAZIONE				
PROGETTISTI			FIRMA	

e3 STUDIO DI CAPELLINO E ASSOCIATI
ENGINEERING ENVIRONMENT ENERGY

Corso Armando Diaz 23/1 - 12084 - Mondovì (CN)
☎ 0174 55 12 47
✉ info@e3studio.it ✉ e3studio@legalmail.it

Dott. Ing. ANTONIO CAPELLINO
☎ 335 65 60 172 ✉ antonio.capellino@e3studio.it

Dott. Arch. DANIELE BORGNA
☎ 339 31 31 477 ✉ daniele.borgna@e3studio.it

Geom. ALBERTO BALSAMO
☎ 347 40 97 196 ✉ alberto.balsamo@e3studio.it

Dott. Ing. ALBERTO BONELLO
☎ 328 45 41 205 ✉ alberto.bonello@e3studio.it

Dott. Arch. IVANO GARELLI
☎ 331 84 59 912 ✉ ivano.garelli@e3studio.it

SCOTTA

Via Monviso, 41 - 120020 VILLAFALLETTO (CN)
☎ 0171 93 511
✉ tecnico@scotta.it

COMMITTENTE	FIRMA
EDISON Spa Sede Legale: Foro Buonaparte, 31 - 20121 Milano Partita IVA 08263330014 ☎ 02/6222.1 www.edison.it	

PIANTA DELLO STRAMAZZO SUPERFICIALE

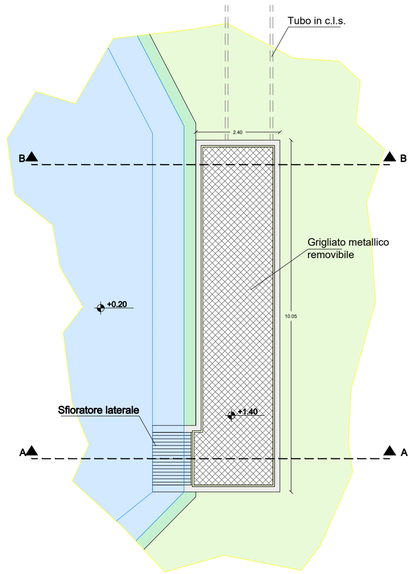

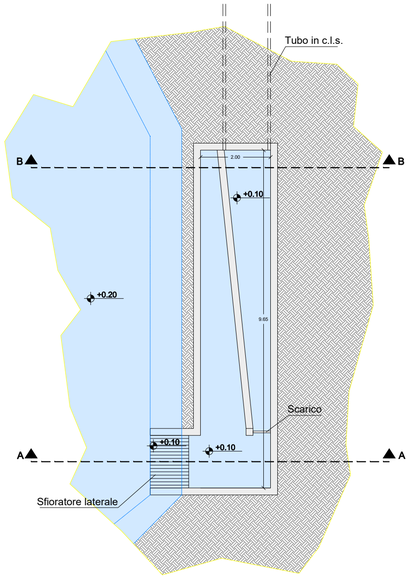

SEZIONE TRASVERSALE A-A

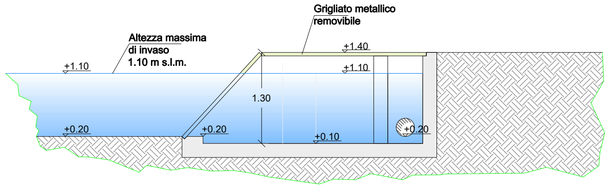

SEZIONE TRASVERSALE B-B

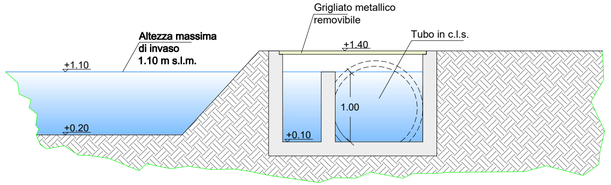

SEZIONE TIPO DEL BACINO DI LAMINAZIONE