
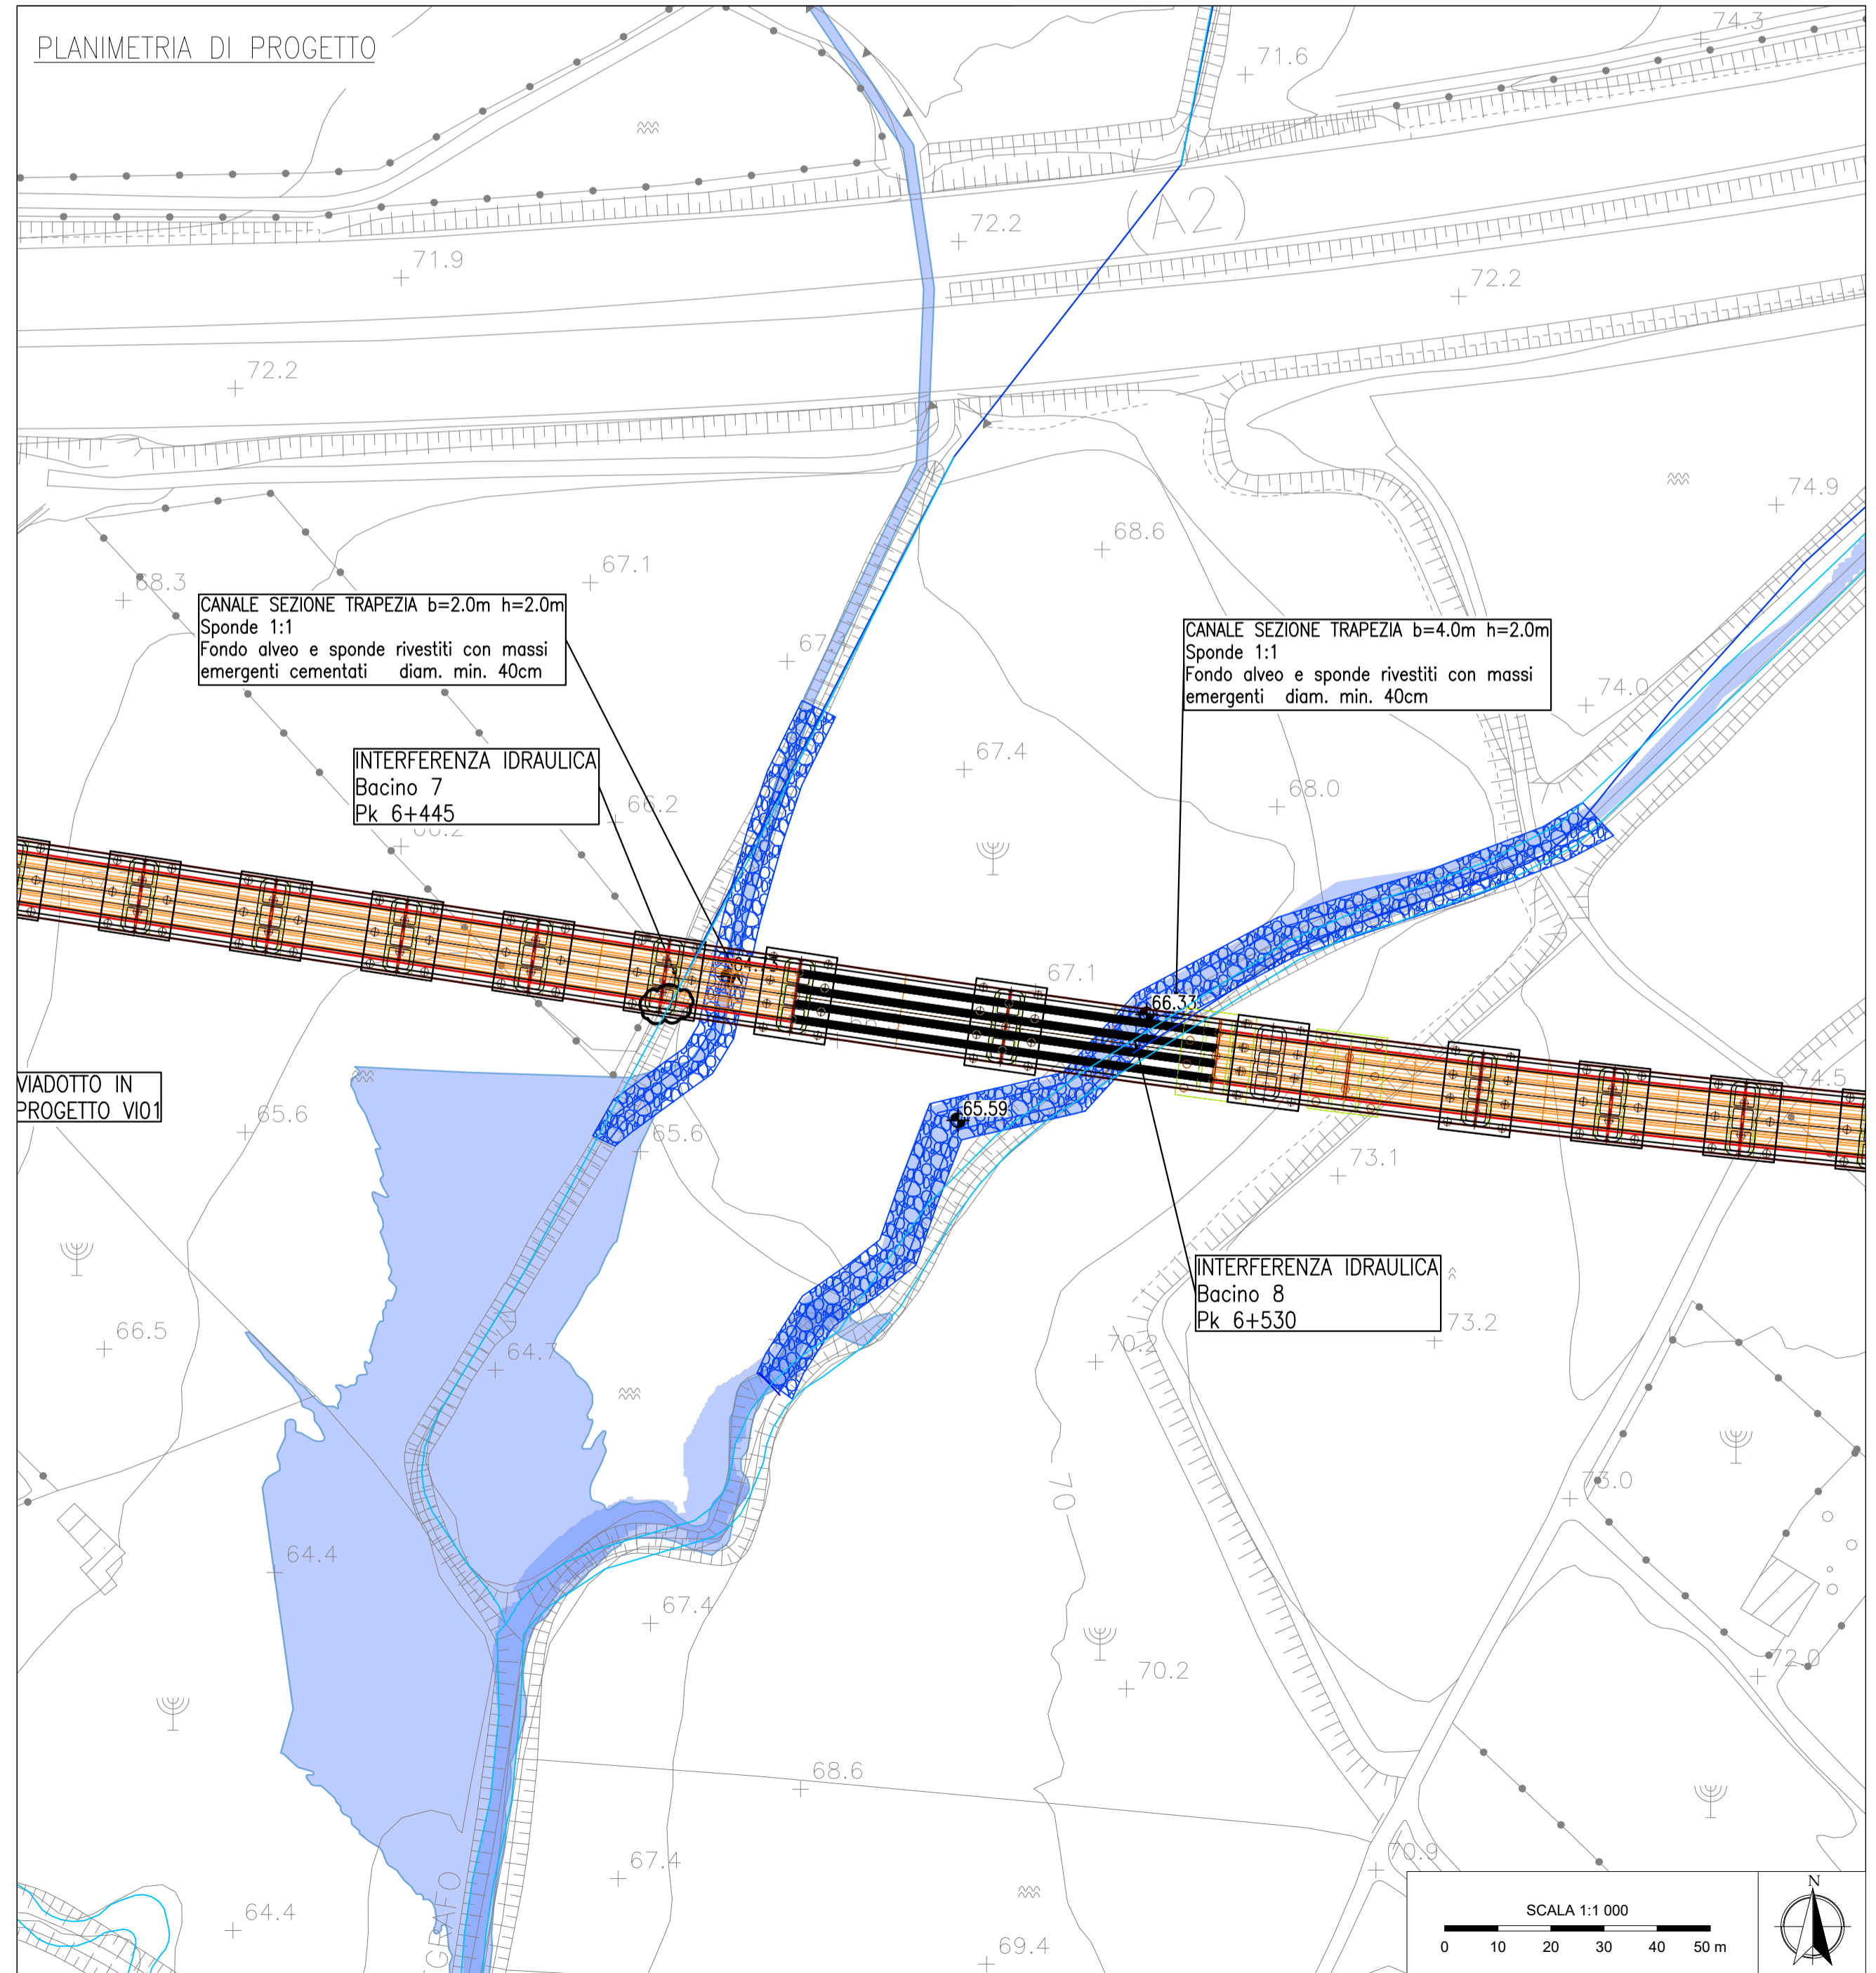


Bacino 4 - Reach 4 - Sezioni post operam - Scala 1:200

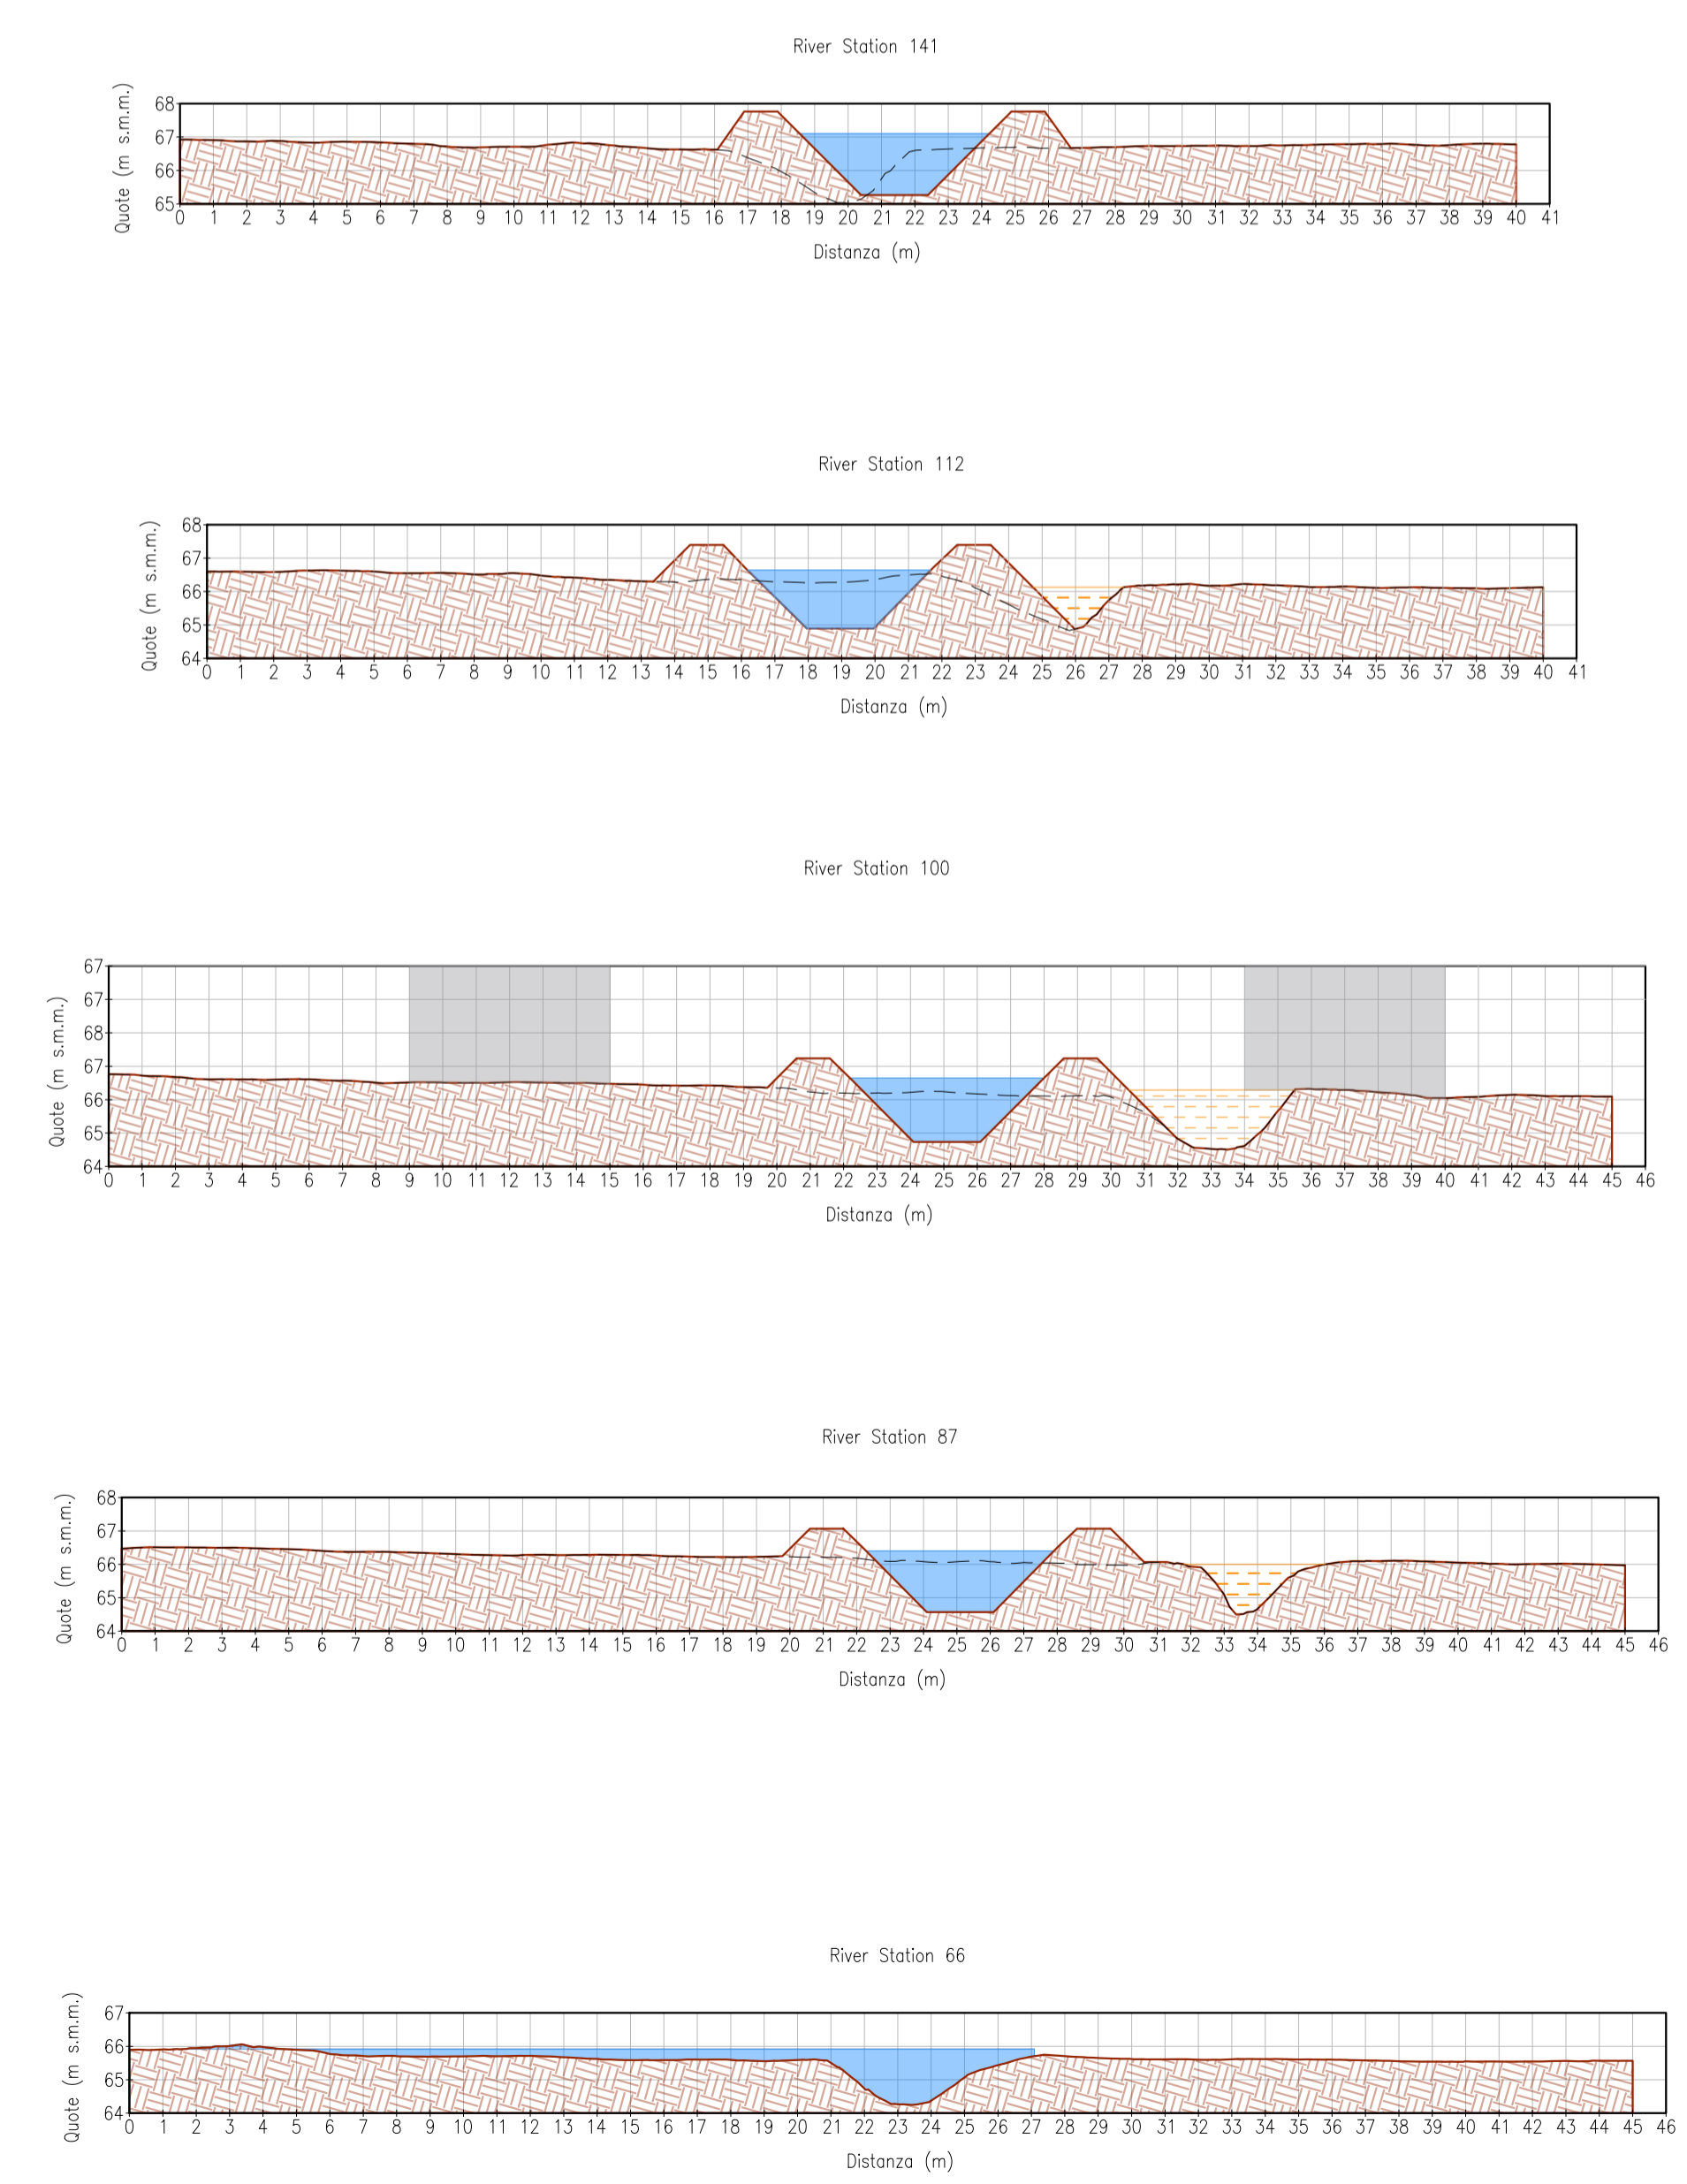

**LEGENDA PROFILO**

- PROFILO DEL TERRENO (stato di progetto)
- PROFILO DEL TERRENO (stato di fatto)
- LIVELLO IDRICO
- LIVELLO ENERGIA

**LEGENDA PLANIMETRIA**

- SEZ.XX N° SEZIONE MODELLO HEC RAS
- DEVIAZIONE/RIPROFILATURA CANALE ESISTENTE CON PROTEZIONE IN MASSI
- CANALE IN CLS
- ALLAGAMENTI - RISULTATI MODELLI IDRAULICI
- PROTEZIONE PILE IN MASSI SCIOLTI/LEGATI
- RIEMPIMENTO

COMMITTENTE: **RFI** RETE FERROVIARIA ITALIANA GRUPPO FERROVIE DELLO STATO ITALIANE

PROGETTAZIONE: **ITALFERR** GRUPPO FERROVIE DELLO STATO ITALIANE

**S.O. OPERE CIVILI**

**PROGETTO DI FATTIBILITA' TECNICA ED ECONOMICA**

**NUOVA LINEA AV SALERNO - REGGIO CALABRIA**  
**LOTTO 1A BATTAPAGLIA - PRAIA**  
**LOTTO 1A BATTAPAGLIA-ROMAGNANO E INTERCONNESSIONE CON LA LS BATTAPAGLIA-POTENZA**  
**IDROLOGIA E IDRAULICA**

Pianta, profilo, sezione e dettagli costruttivi (<10 km²) - VI01-2 (sottobacino 7) - pk 6+445

SCALA: varie

Rev.	Descrizione	Redatto	Data	Verificato	Data	Approvato	Data	Autorizzato Data
A	Emissione esecutiva	E. Saffari	30/09/2022	A. Capogalli	30/09/2022	L.D'Amore	30/09/2022	A. Villozzi 30/09/2022

File: RC21A.1.R.09.PZ.ID.00.0.2.009.A n. Elab.: