


Reparto ENEL

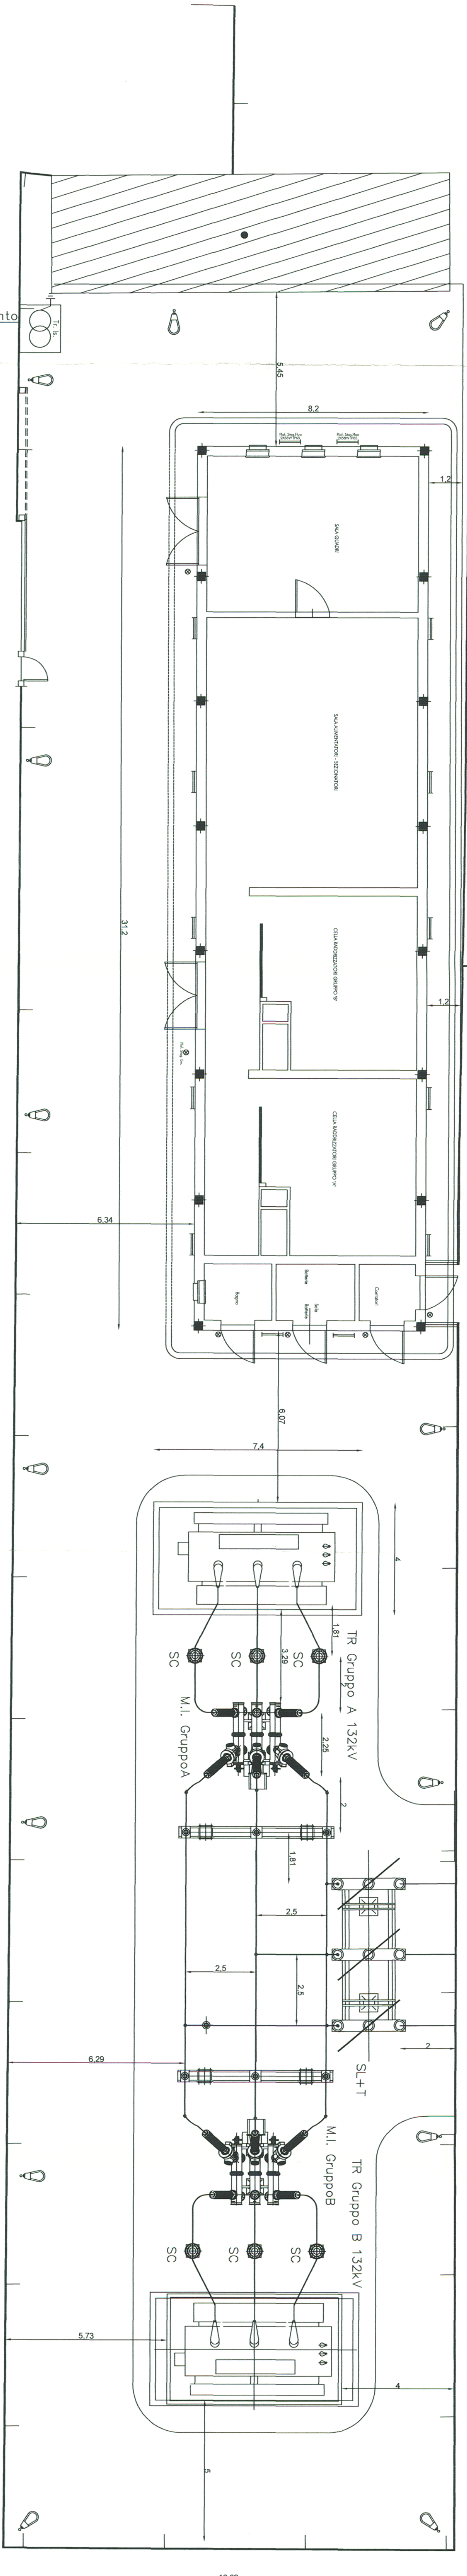

COMITENTE:
RFI
 RETE FERROVIARIA ITALIANA
 GRUPPO FERROVIE DELLO STATO

ITALFERR
 GRUPPO FERROVIE DELLO STATO

PROGETTAZIONE:
 INFRASTRUTTURE FERROVIARIE STRATEGICHE DEFINITE
 DALLA LEGGE OBIETTIVO N. 443/01

DIREZIONE TECNICA - U.O. CENTRO DI PRODUZIONE MILANO
 PROGETTO DEFINITIVO PER APPALTO INTEGRATO
 POTENZIAMENTO DELLA LINEA RHO-ARONA. TRATTA RHO-GALLARATE
 QUADRUPPLICAMENTO RHO-PARABIAGO E RACCORDO Y

Sottostazione di Legnano
 Planimetria disposizione apparecchiature piazzale

SCALA:
 1:100

COMMESSA LOTTO FASE ENTE TIPO DOC. OPERADISCIPLINA PROGR. REV.
 MDL1 1/2 D 26 PA SE0200 001 B

Revis.	Descrizione	Redatto	Data	Verificato	Data	Approvato	Data	Autorizzato / Data
A	Emissione Esecutiva	M. Genari	09/2010	M. Reggiani	09/2010	S. Benelli		
B	Rec. oss. RV intern. M-01	M. Genari	04/2011	M. Reggiani	04/2011			

File: _____ n. Elab.: _____