PIANTA
SCALA 1:5000

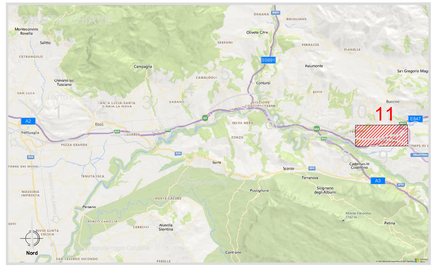

PROFILO
ASSE BINARIO DISPARI

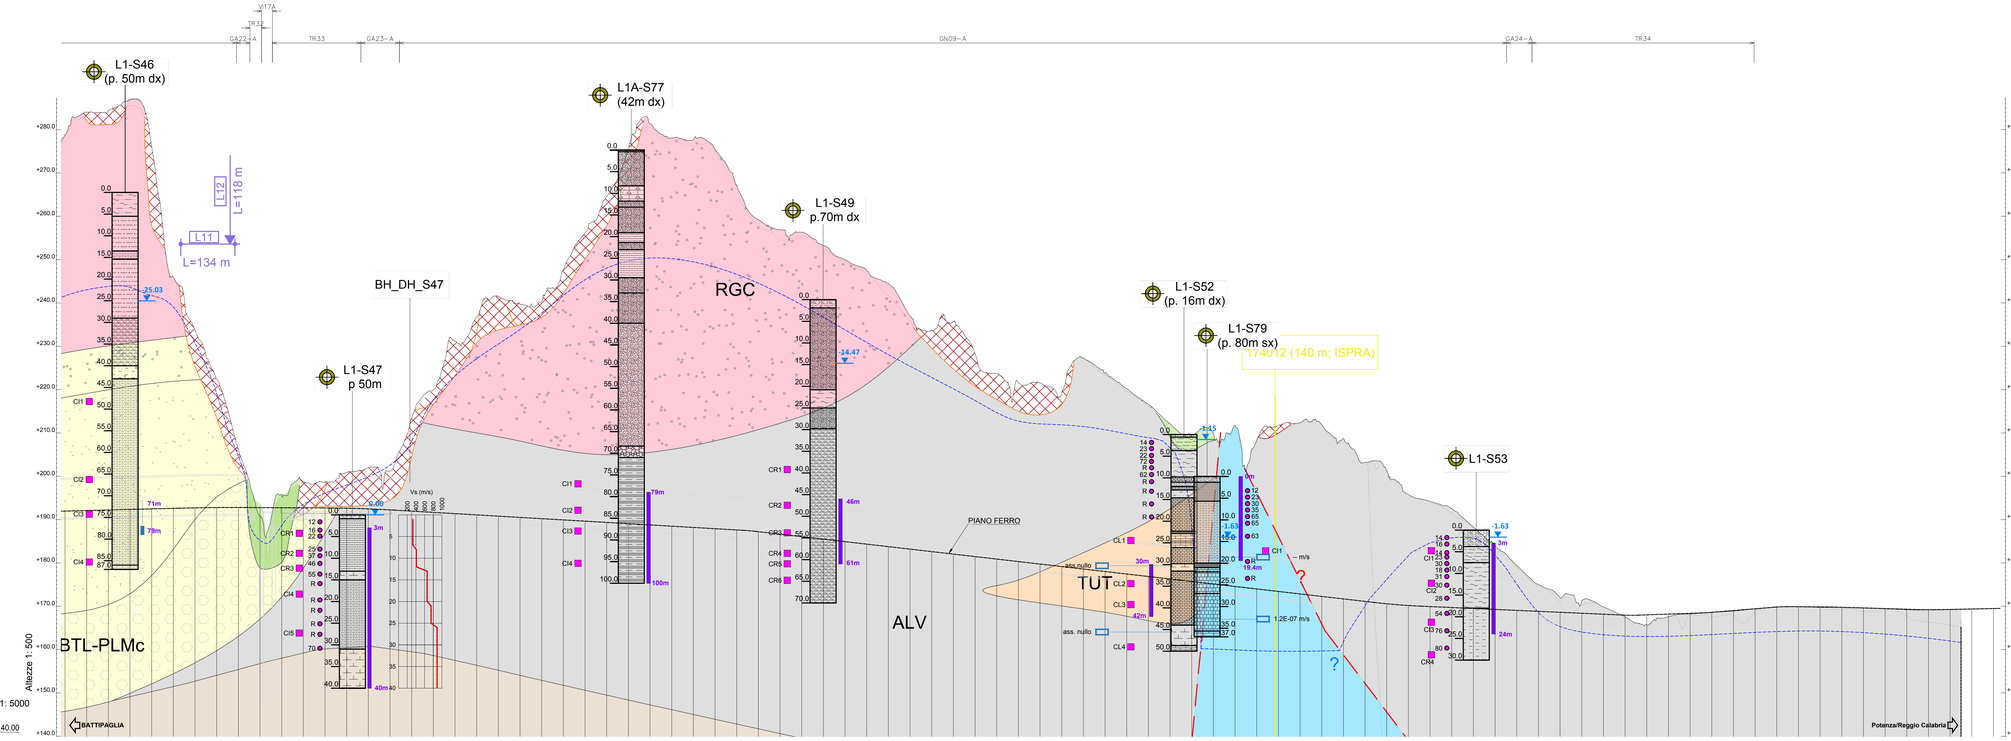

| | | |