


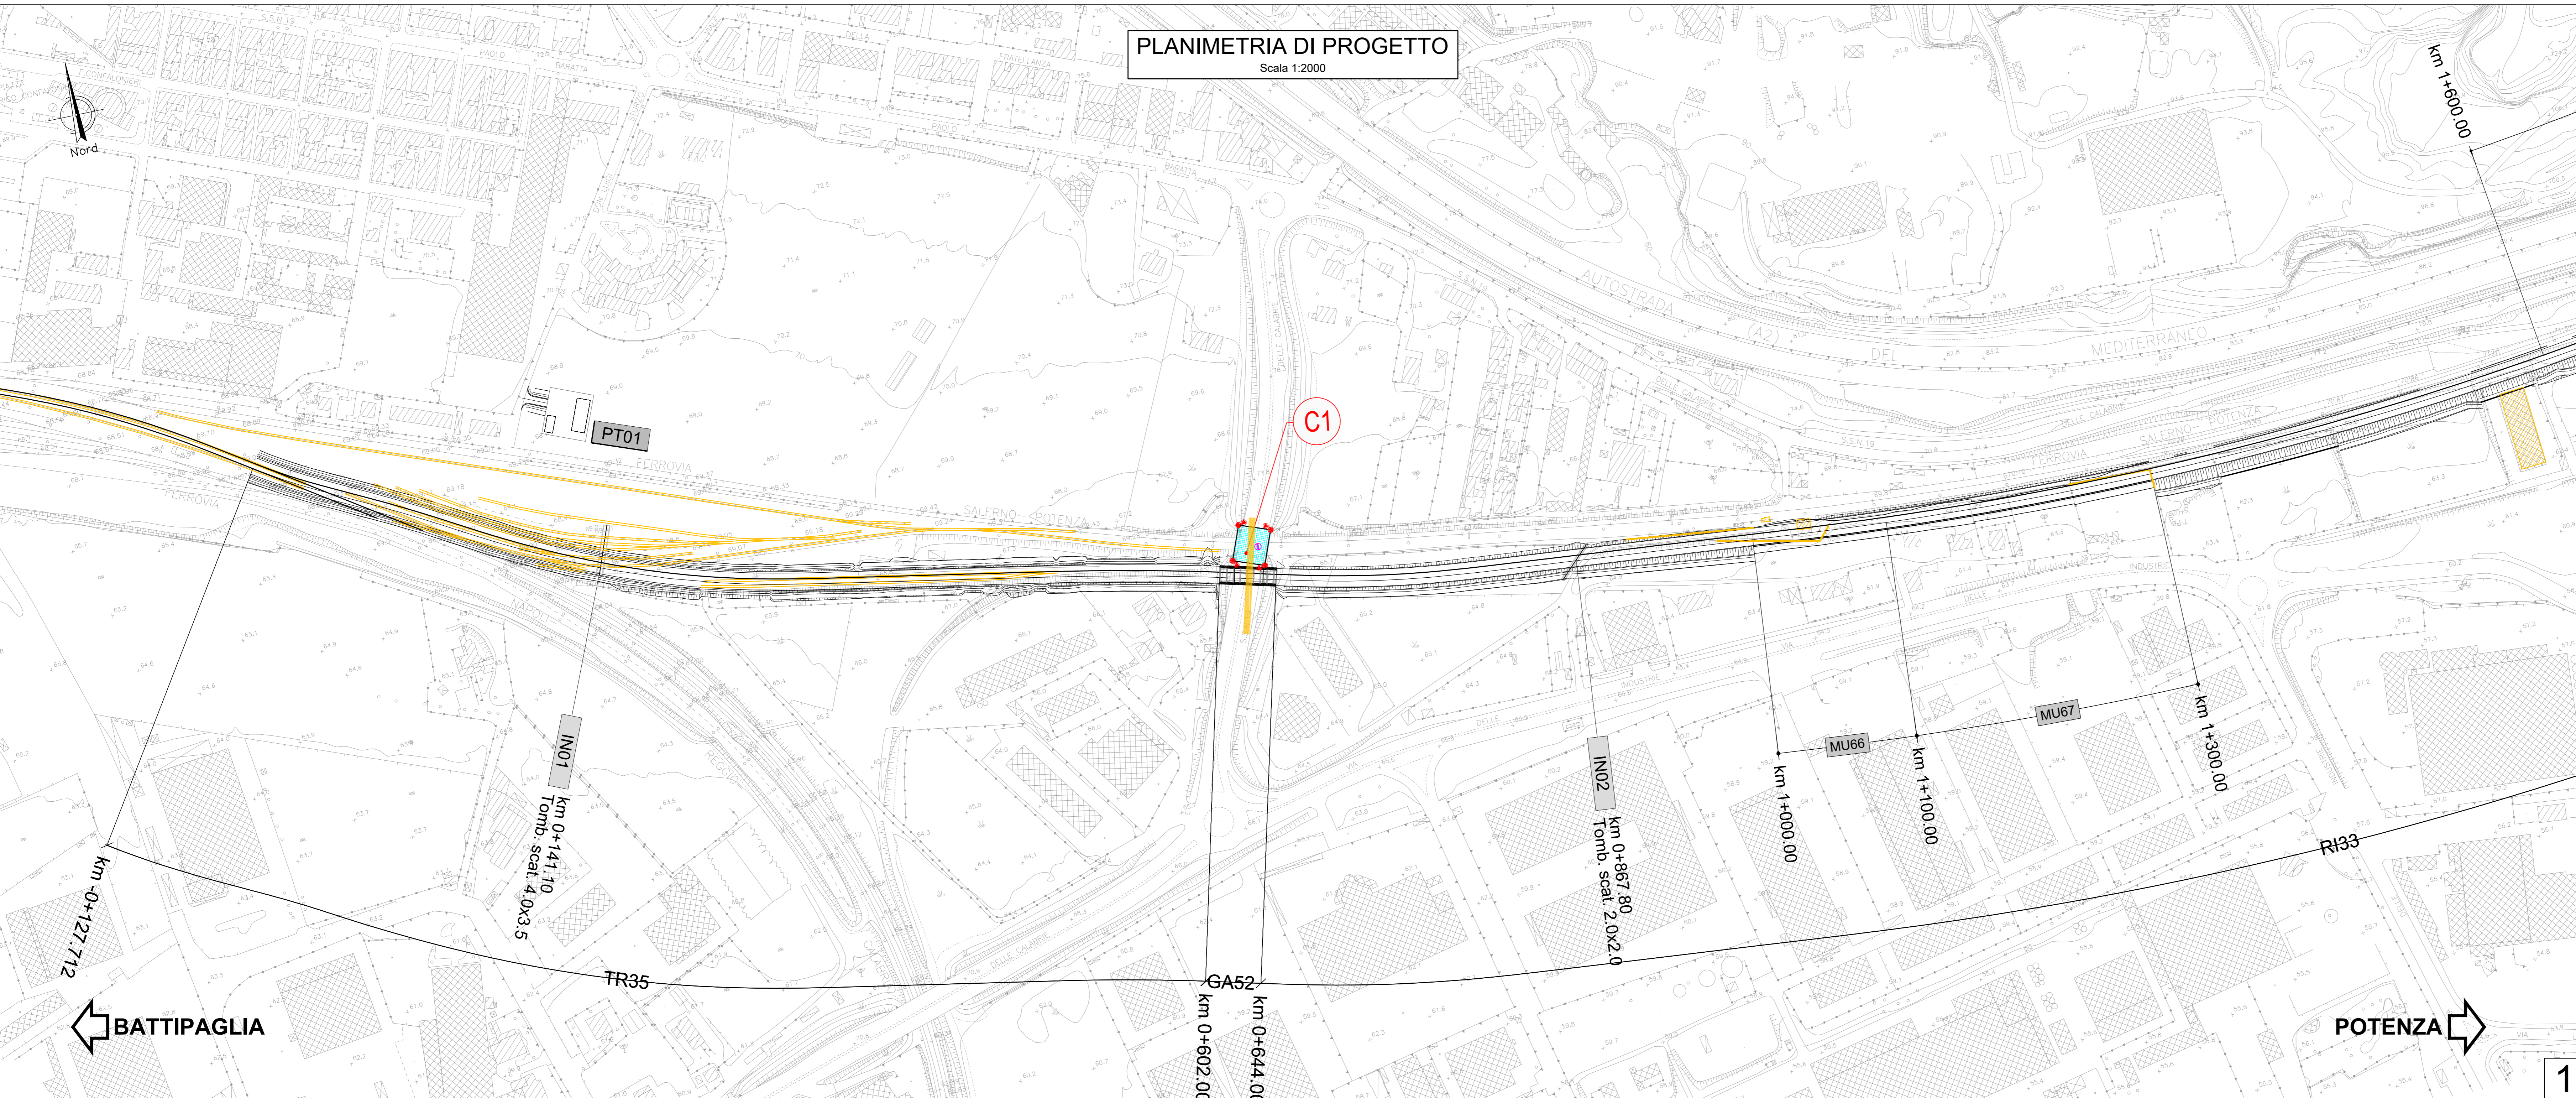

**PLANIMETRIA DI PROGETTO**  
Scala 1:2000




- LEGENDA**
- Asse BP LOTTO "1A"
  - ASSE BD LOTTO "1A"
  - ASSI LOTTO "0"
  - ASSE FUTURO BD
  - PARATIA DI PRESIDIO

- LEGENDA**
- OPERE DA MONITORARE
  - EDIFICI DA DEMOLIRE

- MONITORAGGIO SUPERFICIALE**
- TIPO 1
  - TIPO 2
  - TIPO 3
  - TIPO 4
  - MIRE OTTICHE PER MISURA SPOSTAMENTI EDIFICI
  - PUNTO DI LIVELLAZIONE EDIFICI
  - CLINOMETRI

**PLANIMETRIA DI PROGETTO**  
Scala 1:2000

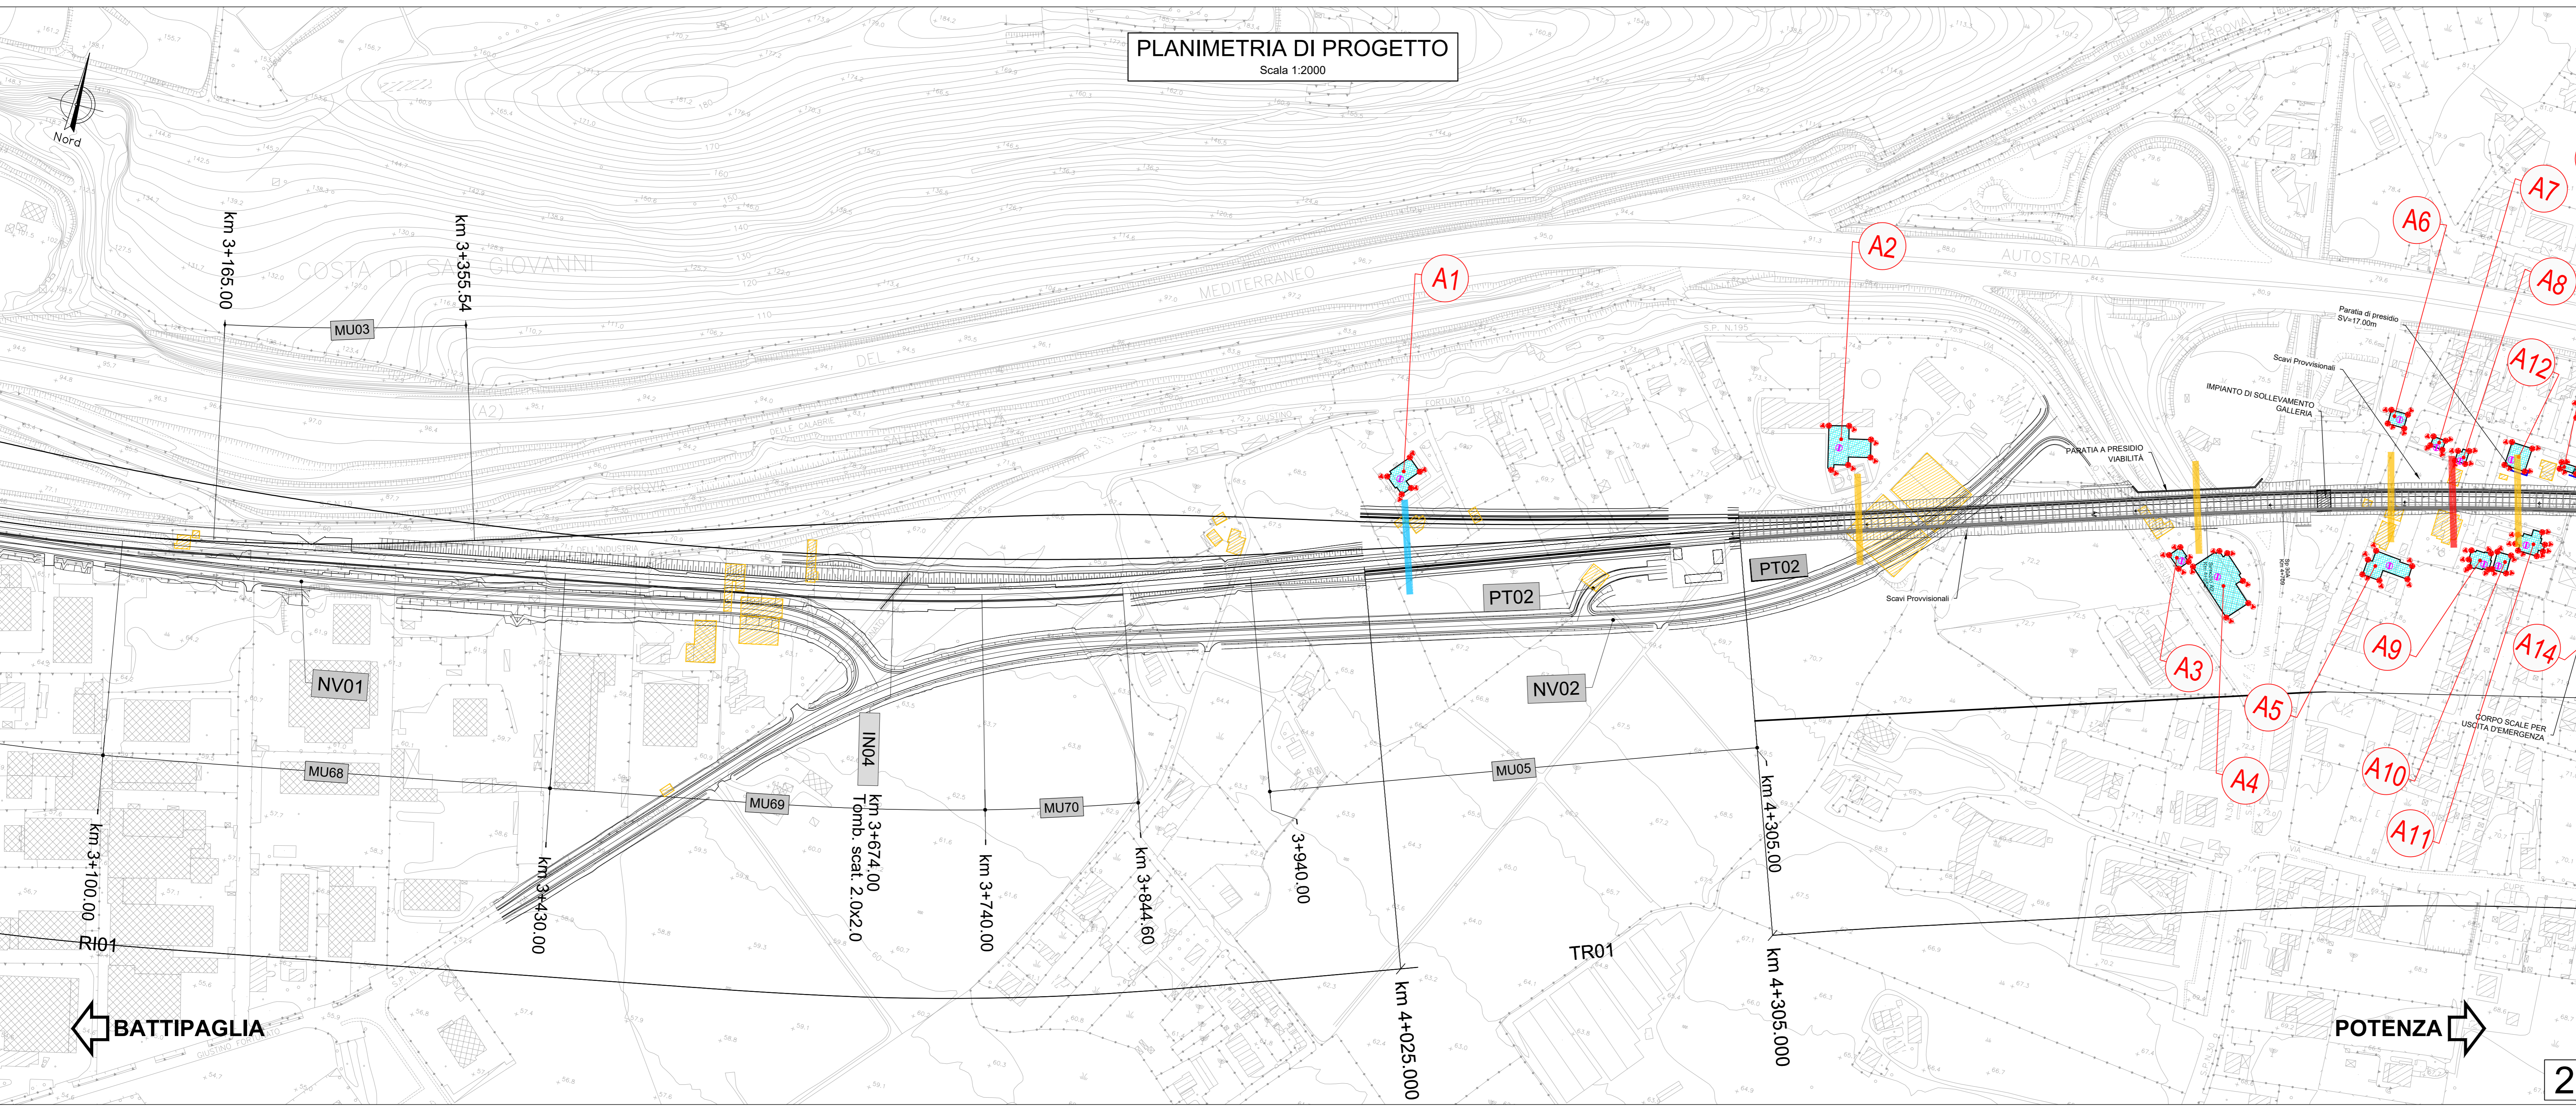

COMMITTENTE: **RFI**  
RETE FERROVIARIA ITALIANA  
GRUPPO FERROVIE DELLO STATO ITALIANO

PROGETTAZIONE: **ITALFERR**  
S.p.A. - INFRASTRUTTURE FERROVIARIE

**OPERE GEOTECNICHE**

**PROGETTO DI FATTIBILITA' TECNICA ED ECONOMICA**

**NUOVA LINEA AV SALERNO – REGGIO CALABRIA**  
**LOTTO 1 BATTIPAGLIA – PRAIA**  
**LOTTO 1A BATTIPAGLIA-ROMAGNANO E INTERCONNESSIONE CON LA LS BATTIPAGLIA-POTENZA**

OOCC  
PIANO PRELIMINARE DI MONITORAGGIO GEOTECNICO E STRUTTURALE

Planimetria delle opere esistenti interferenti con l'infrastruttura ferroviaria - tav 1 di 3

SCALA: 1:2000

COMMESSA	LOTTO	FASE	ENTE	TIPO DOC.	OPERA/DISCIPLINA	PROGR.	REV.
RC21	A1	R	11	P6	OC0000	001	A

Rev.	Descrizione	Redatto	Data	Verificato	Data	Approvato	Data	Autorizzato Data
A	Emissione esecutiva	E. Sestini	30/09/22	L. Di Stefano	30/09/22	TD	30/09/22	L. Sestini 30/09/22

File: RC21.A.1.R.11.P6.OCC.00.0.001.A n. Elab.: