


PLANIMETRIA DI PROGETTO
Scala 1:2000

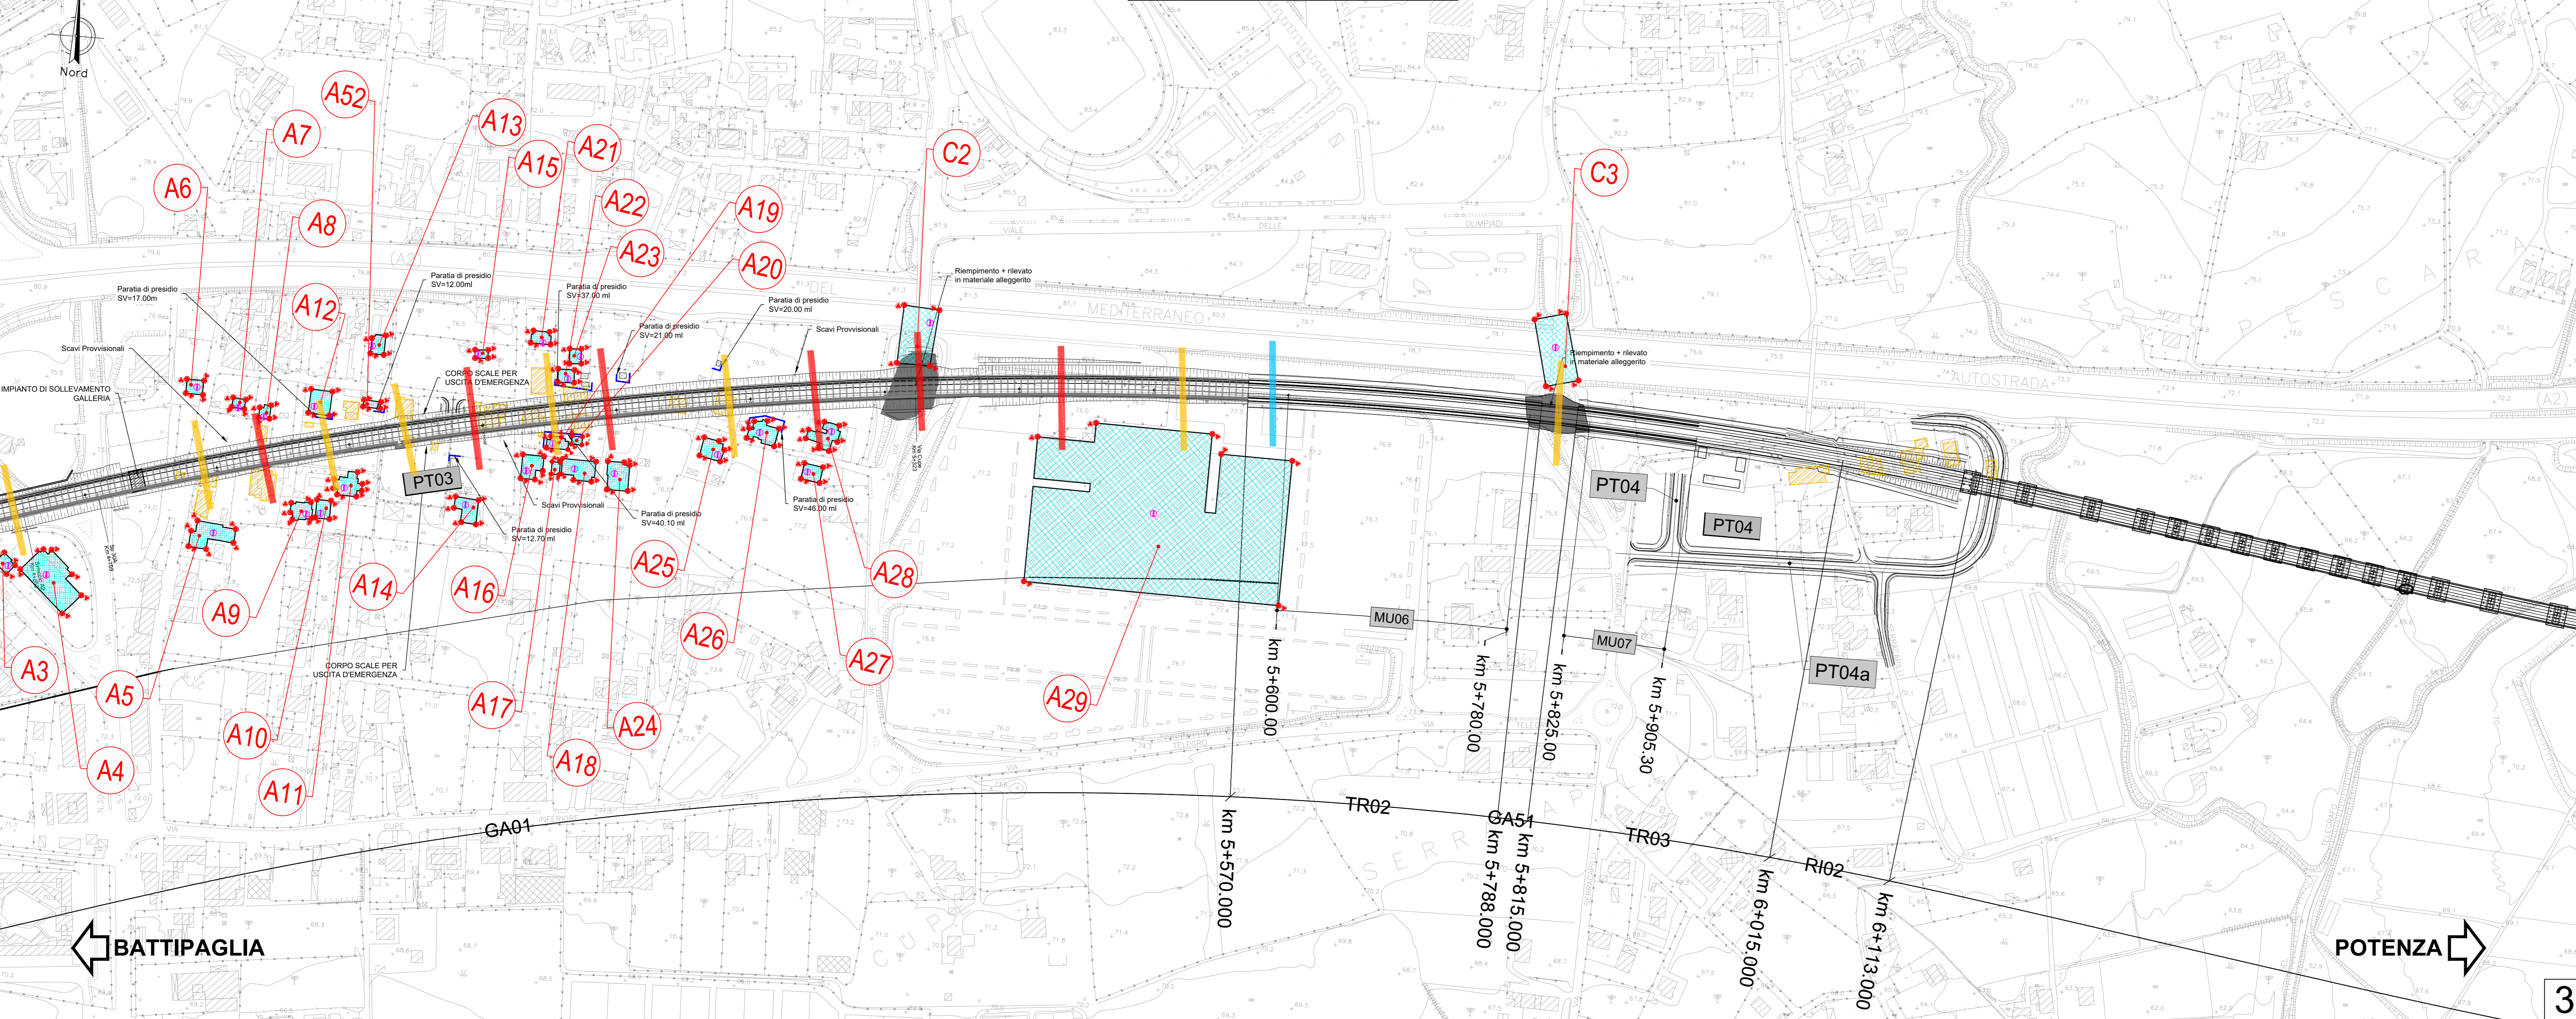

LEGENDA

- Asse BP LOTTO "1A"
- ASSE BD LOTTO "1A"
- ASSI LOTTO "0"
- ASSE FUTURO BD
- PARATIA DI PRESIDIO

LEGENDA


- OPERE DA MONITORARE
- EDIFICI DA DEMOLIRE

MONITORAGGIO SUPERFICIALE

- TIPO 1
- TIPO 2
- TIPO 3
- TIPO 4
- MIRE OTTICHE PER MISURA SPOSTAMENTI EDIFICI
- PUNTO DI LIVELLAZIONE EDIFICI
- CLINOMETRI

NOTE ALLEGATI:
I FESSURIMETRI ELETTRICI SARANNO INSTALLATI NELLE FESSURE DI OLTRE 3 MM ESISTENTI NEGLI EDIFICI INTERESSATI E IN QUELLI NUOVI CHE SI PRESENTANO.

PLANIMETRIA DI PROGETTO
Scala 1:2000

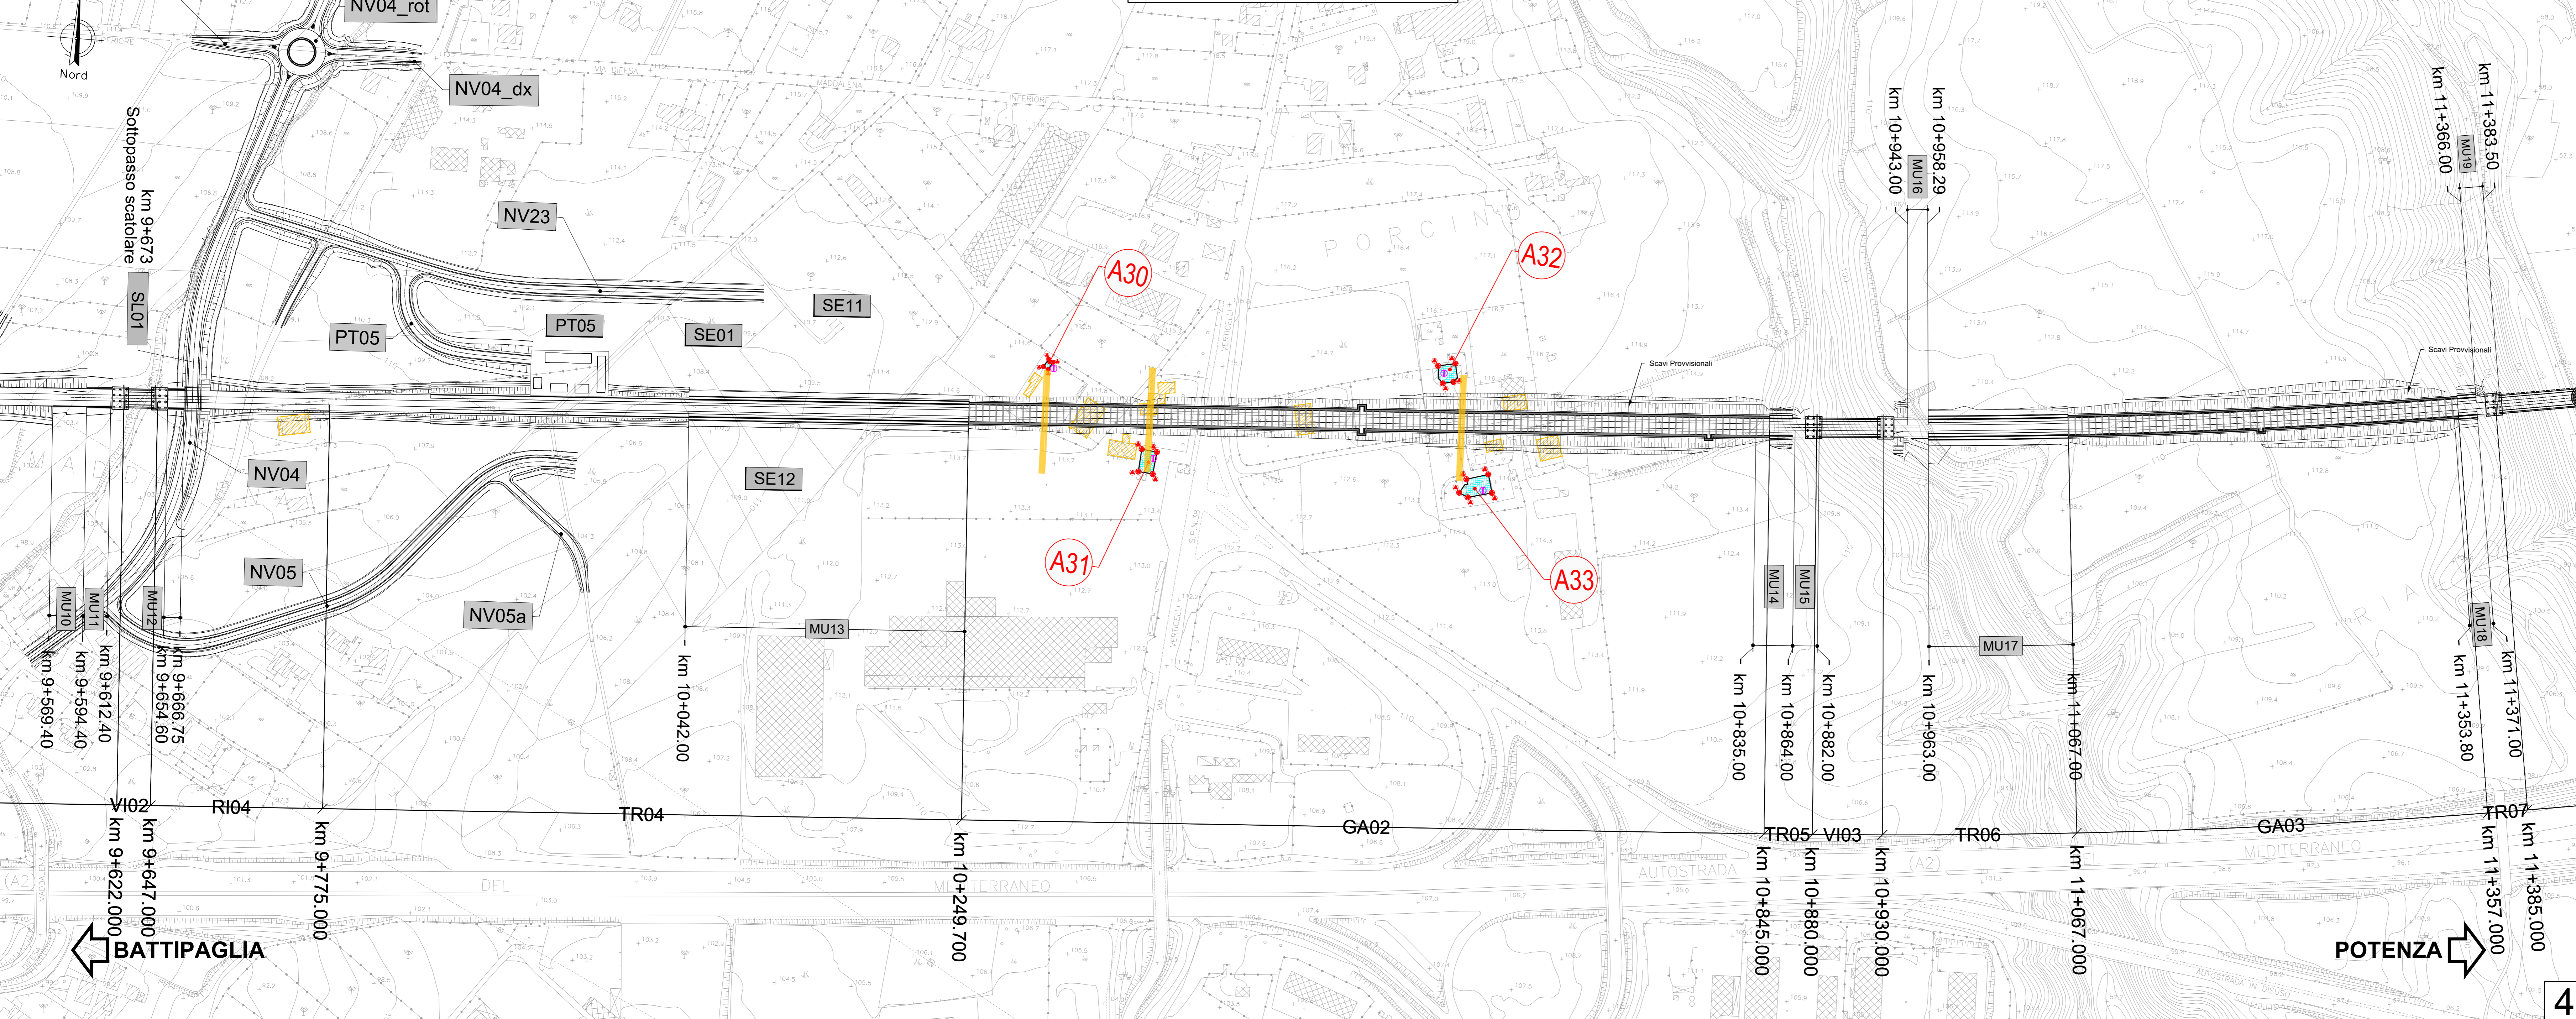

COMMITTENTE: **RFI**
RETE FERROVIARIA ITALIANA
GRUPPO FERROVIE DELLO STATO ITALIANE

PROGETTAZIONE: **ITALFERR**
CORPORATE RAIL INFRASTRUCTURE

OPERE GEOTECNICHE
PROGETTO DI FATTIBILITA' TECNICA ED ECONOMICA
NUOVA LINEA AV SALERNO – REGGIO CALABRIA
LOTTO 1 BATTIPAGLIA – PRAIA
LOTTO 1A BATTIPAGLIA-ROMAGNANO E INTERCONNESSIONE CON LA LS BATTIPAGLIA-POTENZA
OOCC
PIANO PRELIMINARE DI MONITORAGGIO GEOTECNICO E STRUTTURALE
Planimetria delle opere esistenti interferenti con l'infrastruttura ferroviaria - tav 2 di 3

SCALA: 1:2000

COMMESSA	LOTTO	FASE	ENTE	TIPO DOC.	OPERA/DISCIPLINA	PROGR.	REV.
RC21	A1	R	11	P6	OC0000	002	A

Rev.	Descrizione	Redatto	Data	Verificato	Data	Approvato	Data	Autorizzato Data
A	Emissione esecutiva	[Signature]	30/05/22	[Signature]	30/05/22	[Signature]	30/05/22	30/05/22

File: RC21.A.1.R.11.P6.OC.00.0.0.002.A n. Elab.: