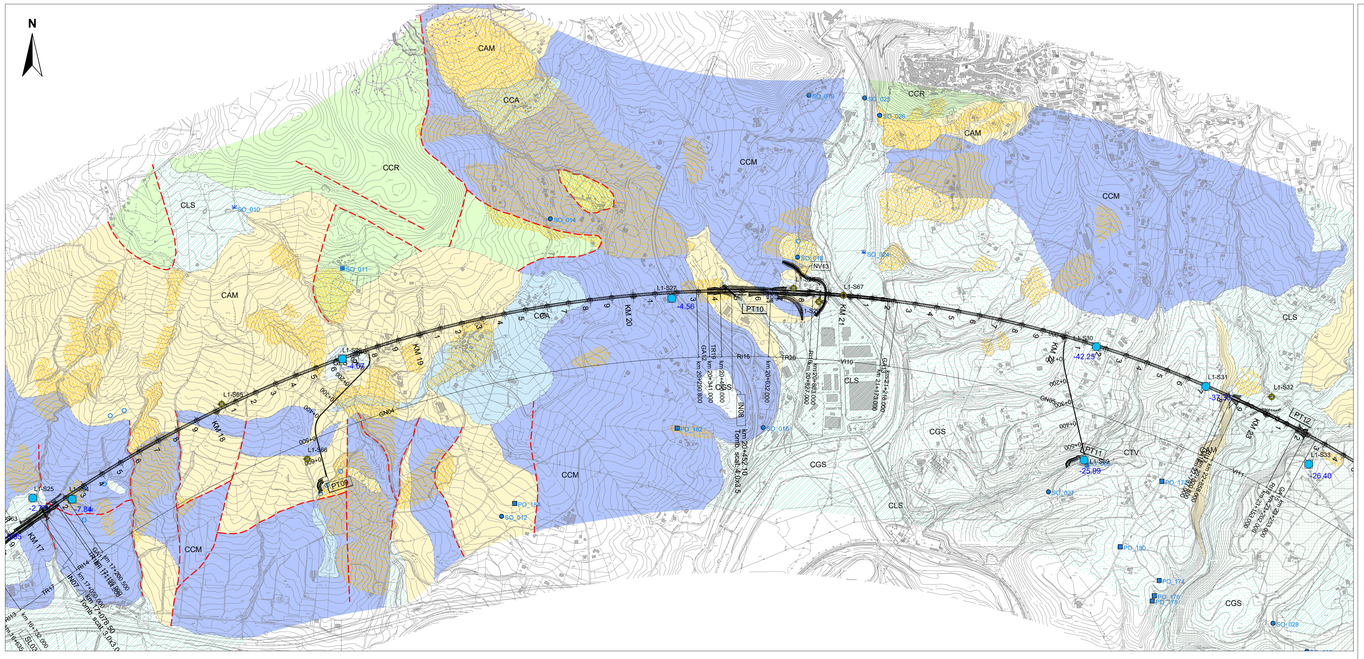

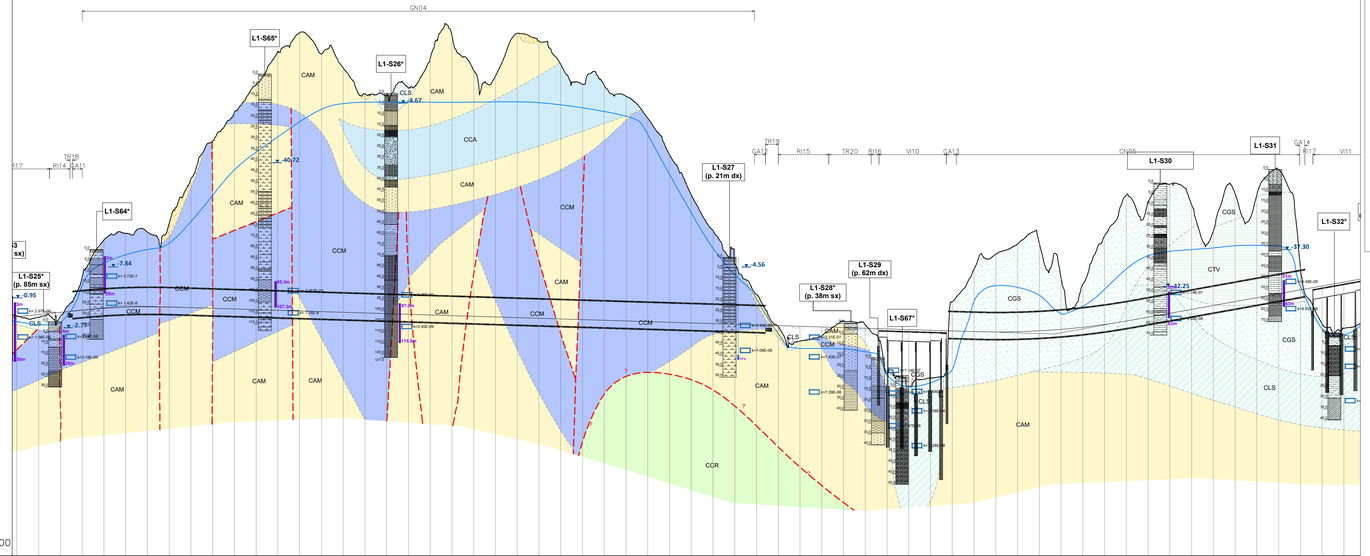

No. SEZIONI	170	171	172	173	174	175	176	177	178	179	180	181	182	183	184	185	186	187	188	189	190	191	192	193	194	195	196	197	198	199	200	201	202	203	204	205	206	207	208	209	210	211	212	213	214	215	216	217	218	219	220	221	222	223	224	225	226	227	228	229	230	231
DISTANZE PROGRESSIVE	16900,000	17000,000	17100,000	17200,000	17300,000	17400,000	17500,000	17600,000	17700,000	17800,000	17900,000	18000,000	18100,000	18200,000	18300,000	18400,000	18500,000	18600,000	18700,000	18800,000	18900,000	19000,000	19100,000	19200,000	19300,000	19400,000	19500,000	19600,000	19700,000	19800,000	19900,000	20000,000	20100,000	20200,000	20300,000	20400,000	20500,000	20600,000	20700,000	20800,000	20900,000	21000,000	21100,000	21200,000	21300,000	21400,000	21500,000	21600,000	21700,000	21800,000	21900,000	22000,000	22100,000	22200,000	22300,000	22400,000	22500,000	22600,000	22700,000	22800,000	22900,000	23000,000
DISTANZE PARZIALI		100,000	100,000	100,000