

**INFRASTRUTTURE FERROVIARIE STRATEGICHE DEFINITE  
DALLA LEGGE OBIETTIVO N. 443/01**

**DIREZIONE TECNICA - U.O. CENTRO DI PRODUZIONE MILANO**

**PROGETTO DEFINITIVO PER APPALTO INTEGRATO**

**POTENZIAMENTO DELLA LINEA RHO-ARONA. TRATTA RHO-GALLARATE  
QUADRUPPLICAMENTO RHO-PARABIAGO E RACCORDO Y**


Sottostazione di RHO  
Schema Elettrico Unifilare di Potenza Nuove Appacchiature

SCALA:  $\frac{1}{1000}$

COMMESSA LOTTO FASE ENTE TIPO DOC. OPERAD/ISCIPLINA Progr. REV.  
MDL1 12 D 26 DX SE0300 001 B

Revis.	Descrizione	Redatto	Data	Verificato	Data	Approvato	Data	Autorizzato / Data
A	Emissione Esecutiva	M. Gennari	11.2010	M. Reggiani	11.2010	S. Borelli		
B	Rec. oss. RV interm. M-01	M. Gennari	04.2011	M. Reggiani	04.2011	S. Borelli		

File: \_\_\_\_\_ n. Elab.: \_\_\_\_\_

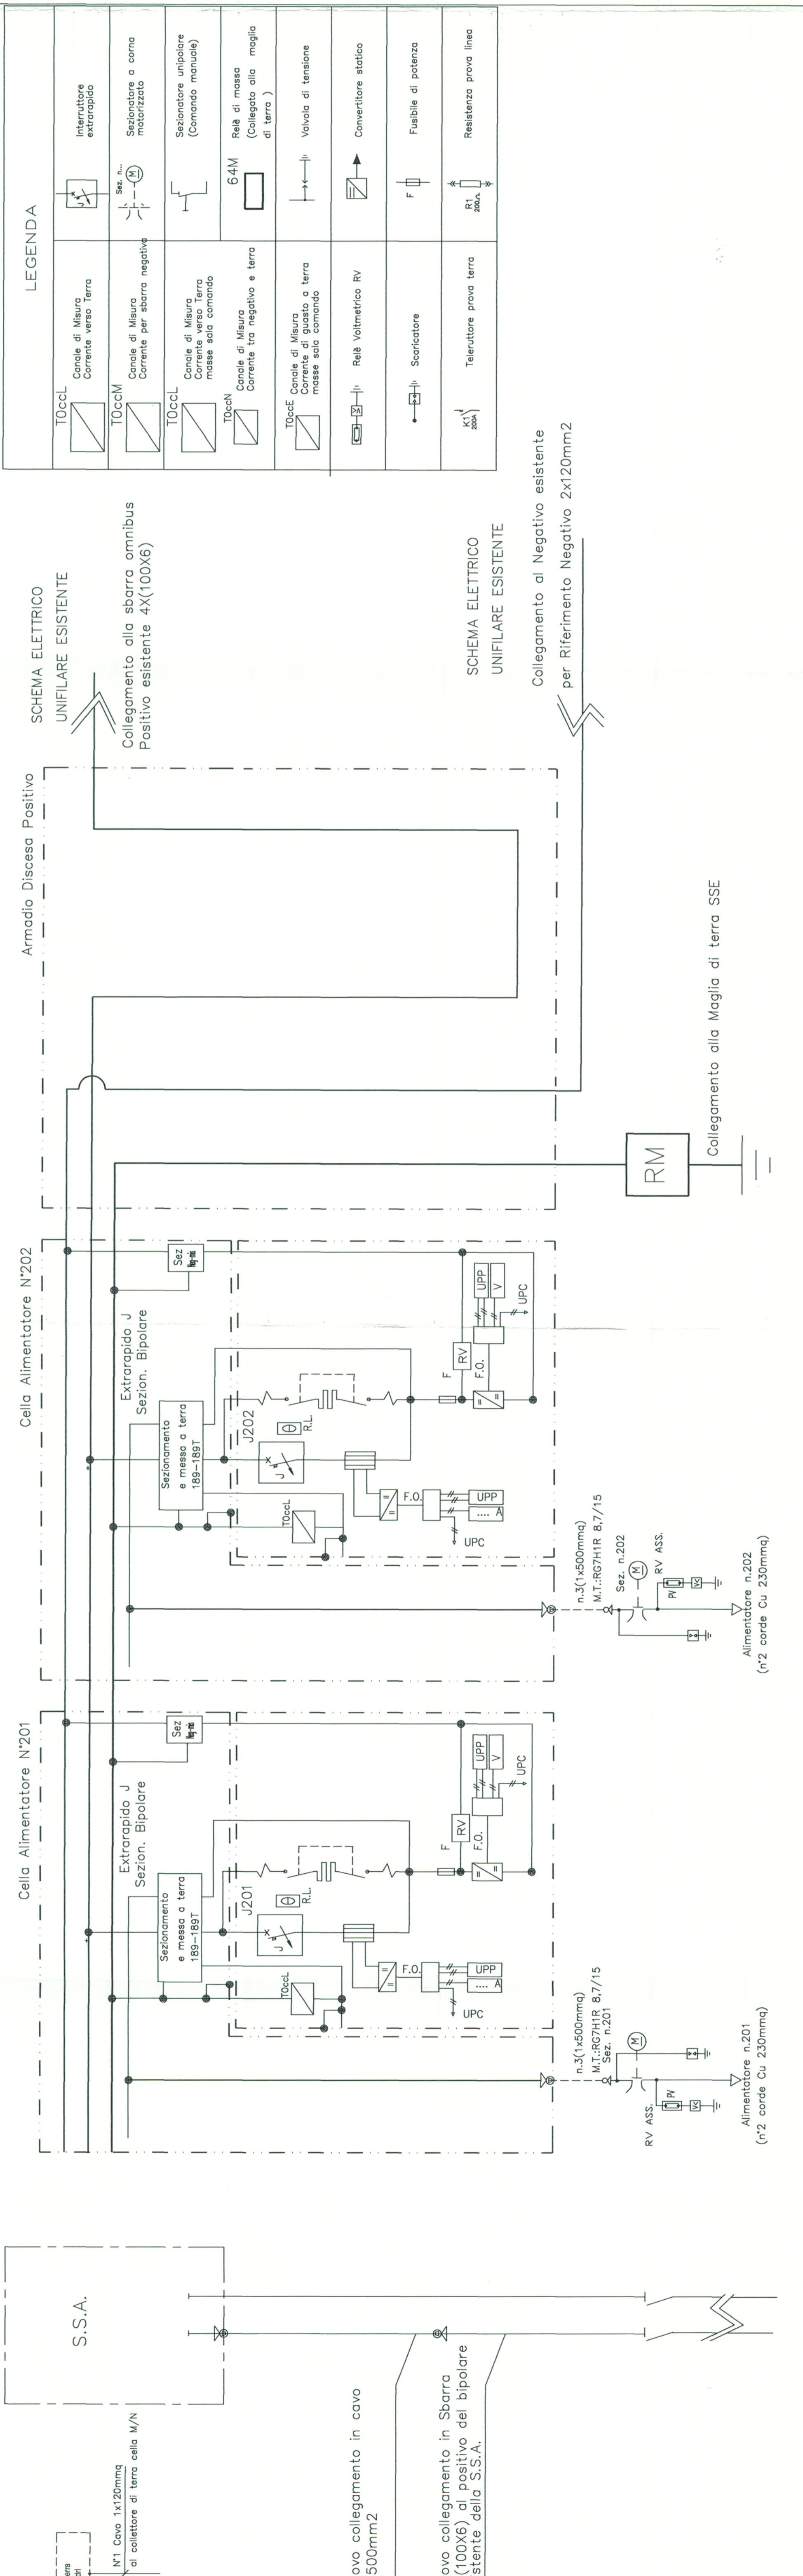

Circuiti di terra Sala Quaghi

N°1 Cavo 1x120mma al collettore di terra cella M/N

S.S.A.

Nuovo collegamento in cavo 3X500mm2

Nuovo collegamento in Sbarra 4X(100X6) al positivo del bipolare esistente della S.S.A.