

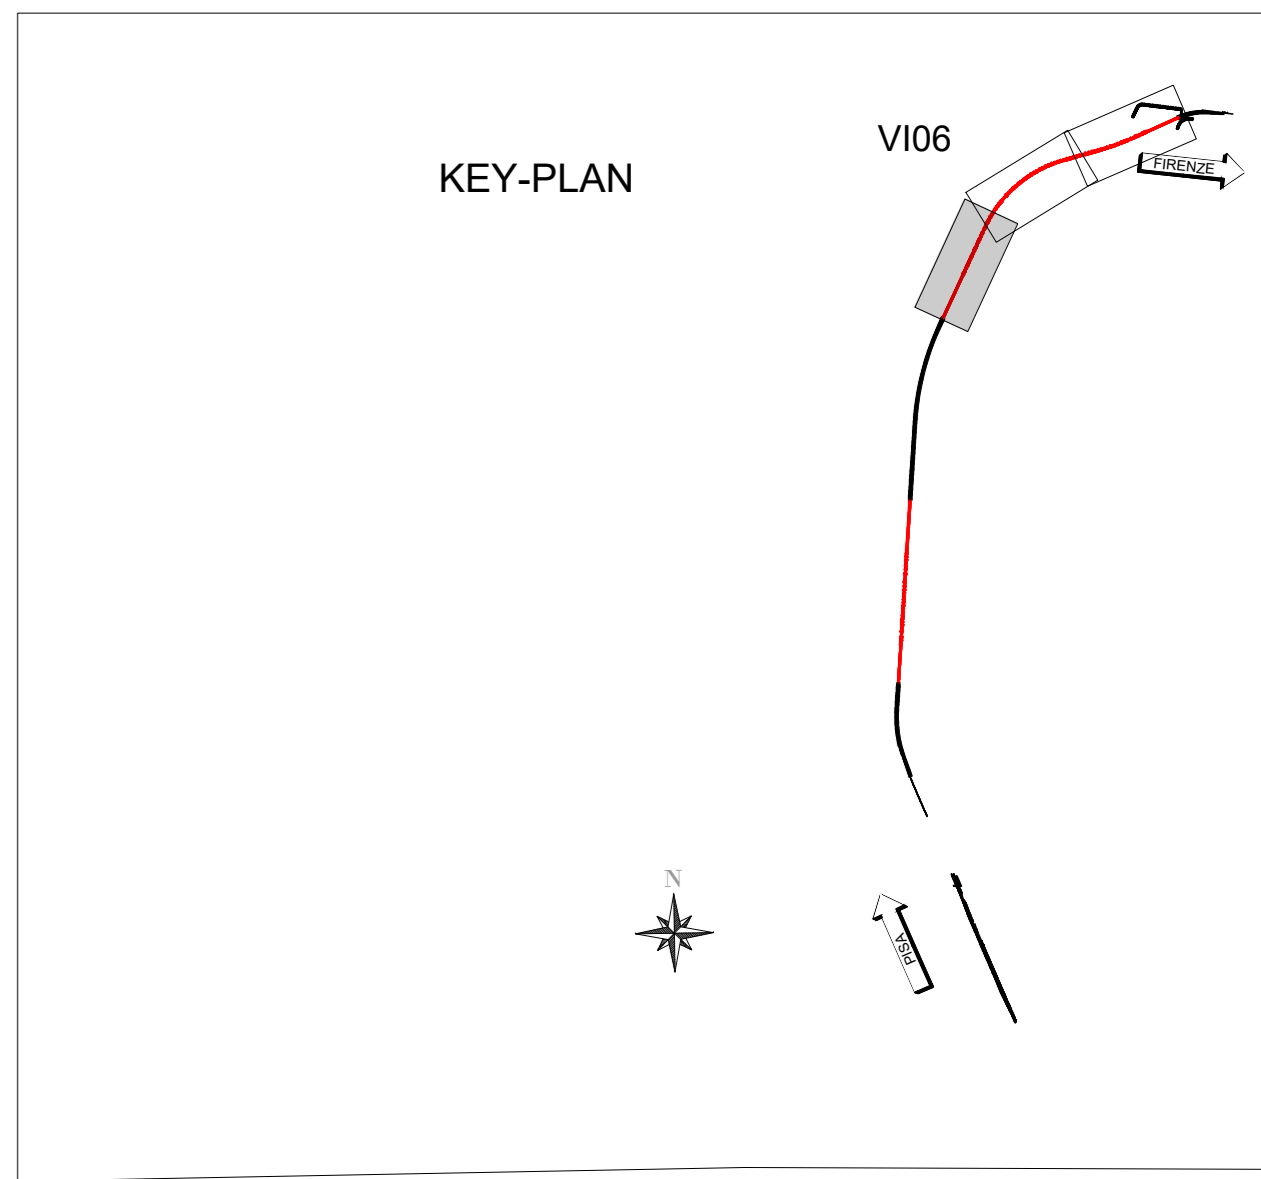
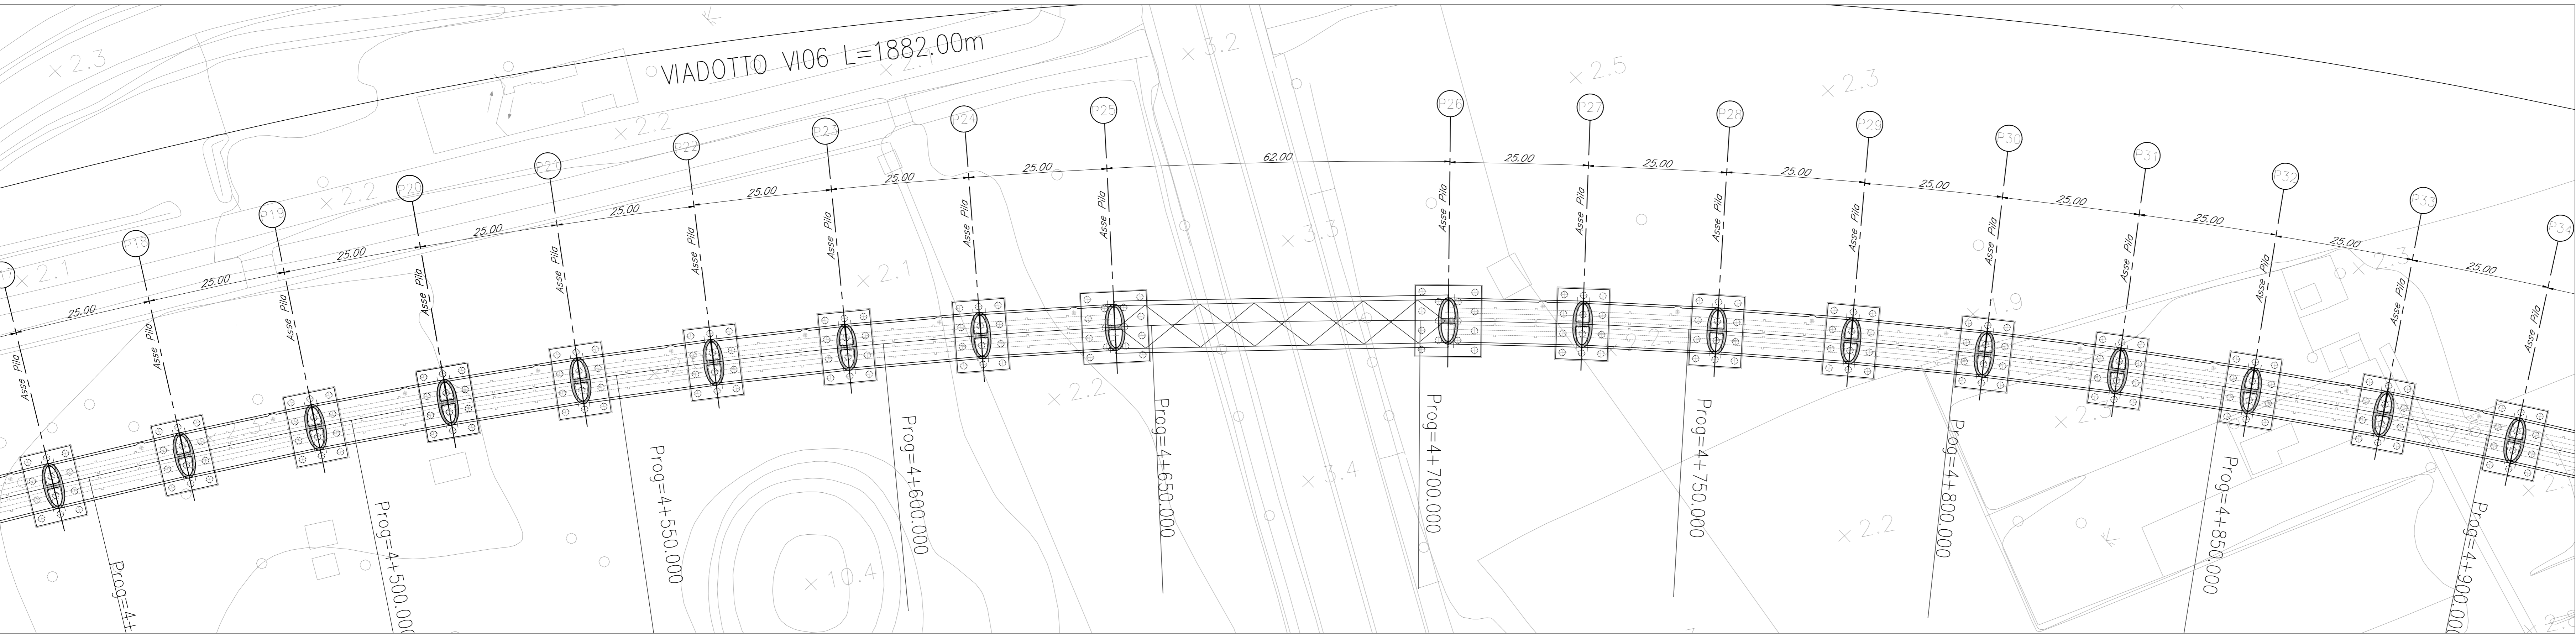



VIADOTTO VIO6 L=1882.00m

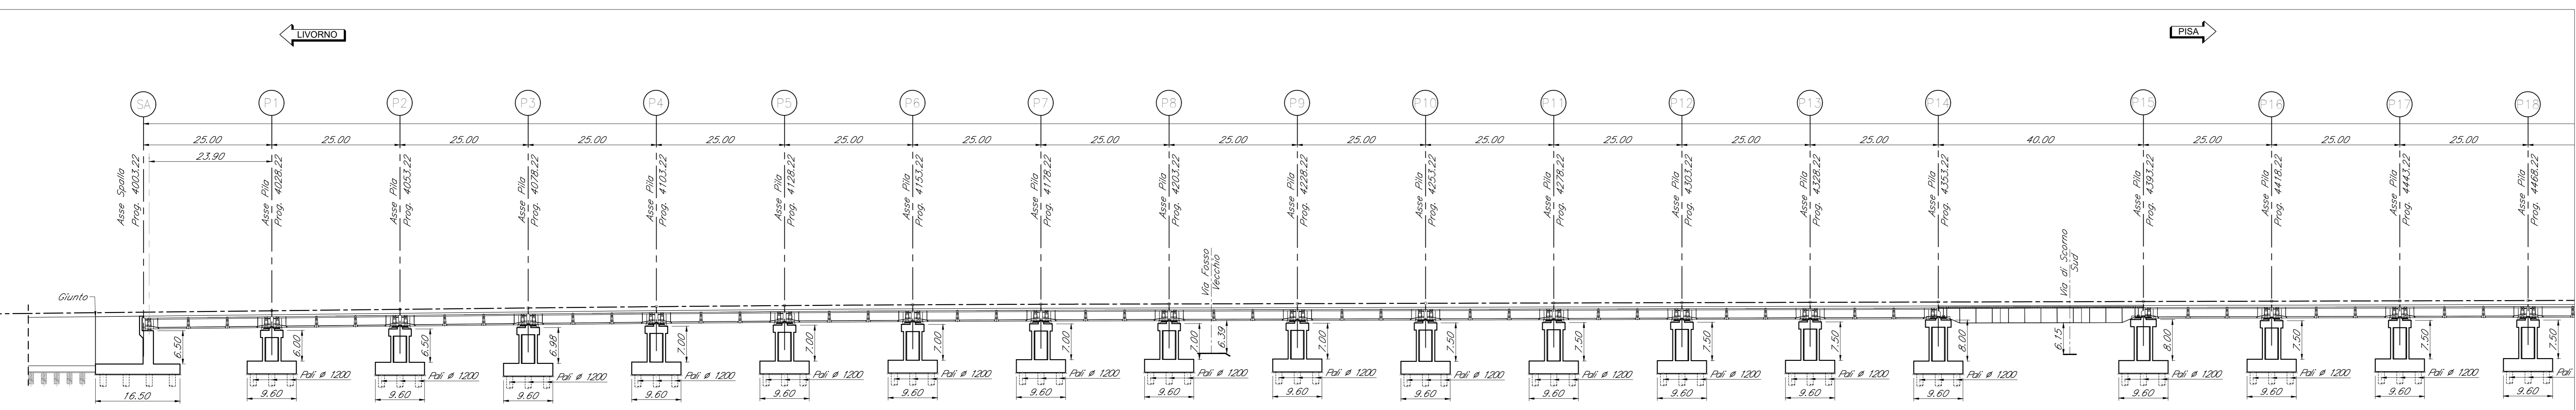

NB: Per le lunghezze dei pali vedi relazione descrittiva

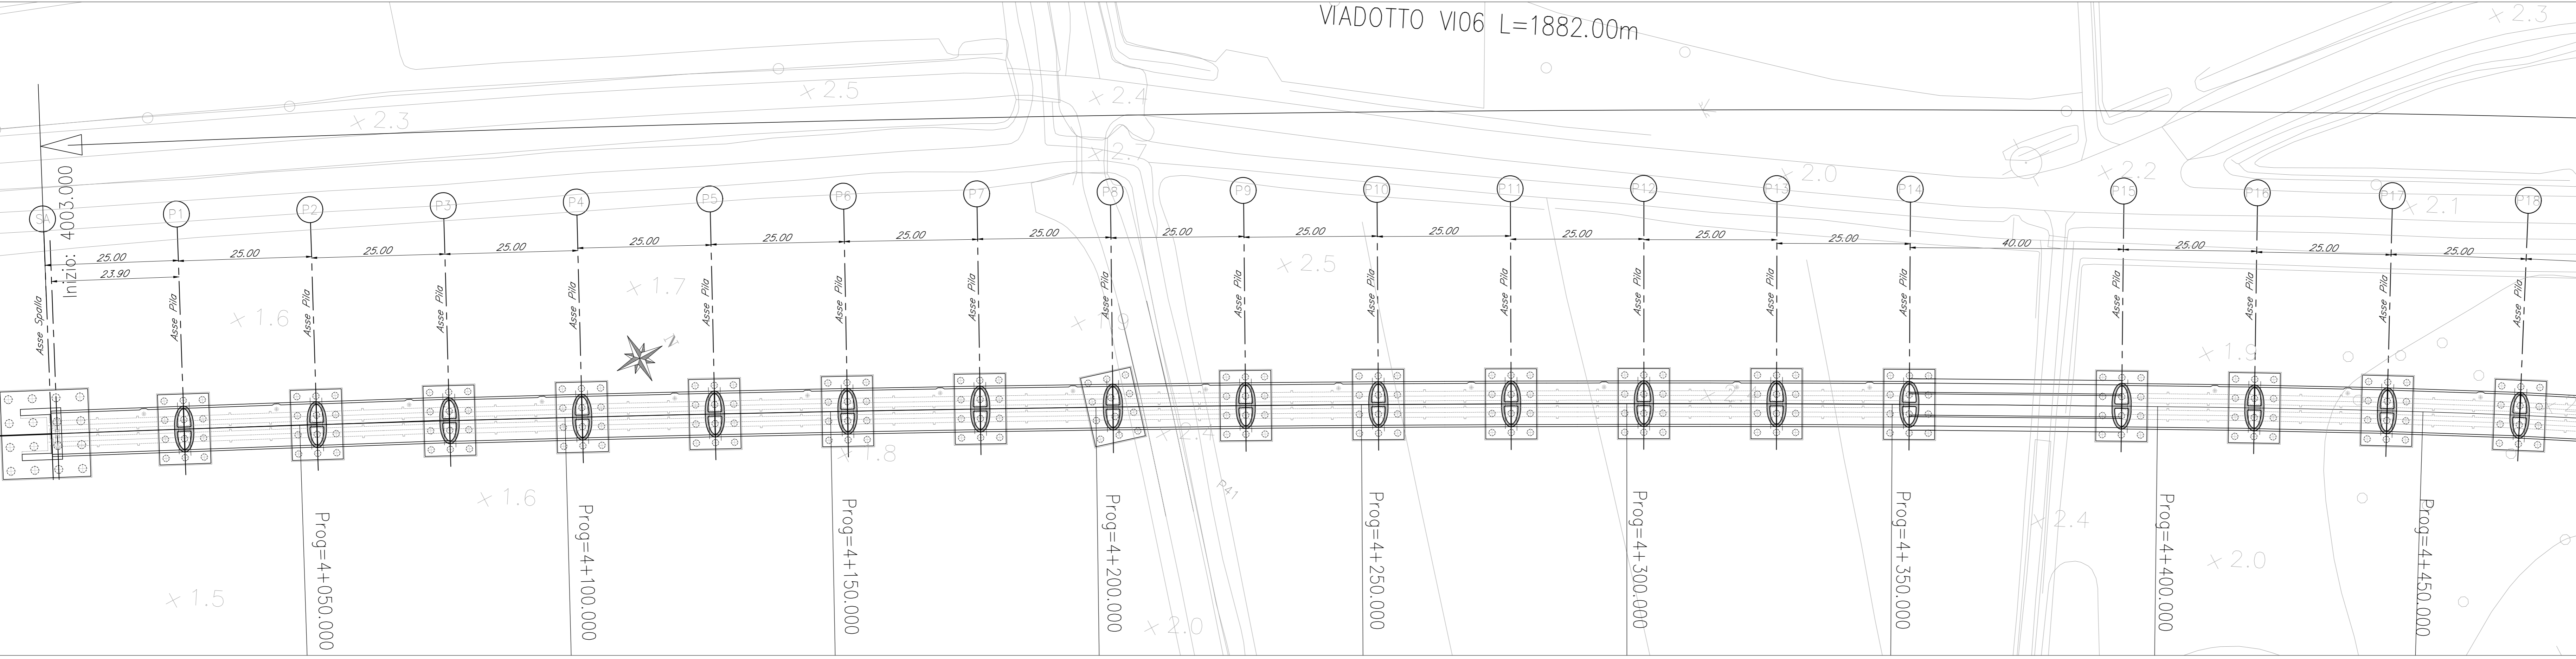

NB: Per le lunghezze dei pali vedi relazione descrittiva

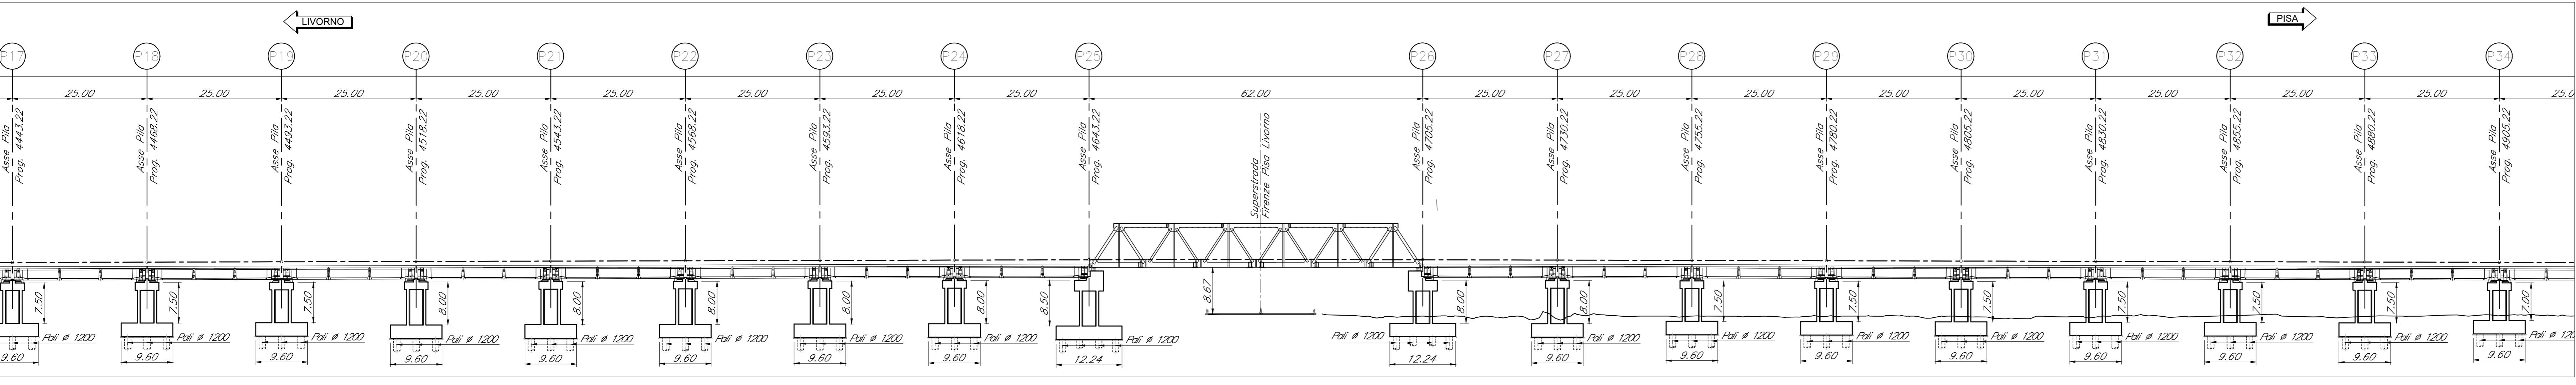

COMMITTENTE: 
 PROGETTAZIONE: 

DIREZIONE TID SPOKE & DIGITAL RAIL INFRASTRUCTURE DEVELOPMENT

PROGETTO DI FATTIBILITÀ TECNICA ED ECONOMICA

LINEA PISA - COLLESALVETTI - VADA

Collegamento dell'interporto di Guasticcia con la linea Pisa - Vado ed interconnessione della linea Pisa - Vado con la linea Firenze - Pisa
 Interconnessione della linea Pisa - Vado con la linea Firenze - Pisa

VI06 Viadotto S.G.C. FI-PI-LI - pianta prospetto Tav 1

SCALA: 1:500

COMMESSA	LOTTO	FASE	ENTE	TIPO DOC.	OPERA/DISCIPLINA	PROGR.	REV.
NF00	02	F	12	A8	V10600	001	A

Rev.	Descrizione	Redatto	Data	Verificato	Data	Approvato	Data	Autorizzato Data
A	Emissione esecutiva	A. Merello	Luglio 2023	P. Di Nucci	Luglio 2023	D. Giannini	Luglio 2023	P. Di Nucci Luglio 2023