


QUADRO GENERALE DI BASSA TENSIONE

SERVIZI ALLA CLIENTELA

SEZIONE NO BREAK

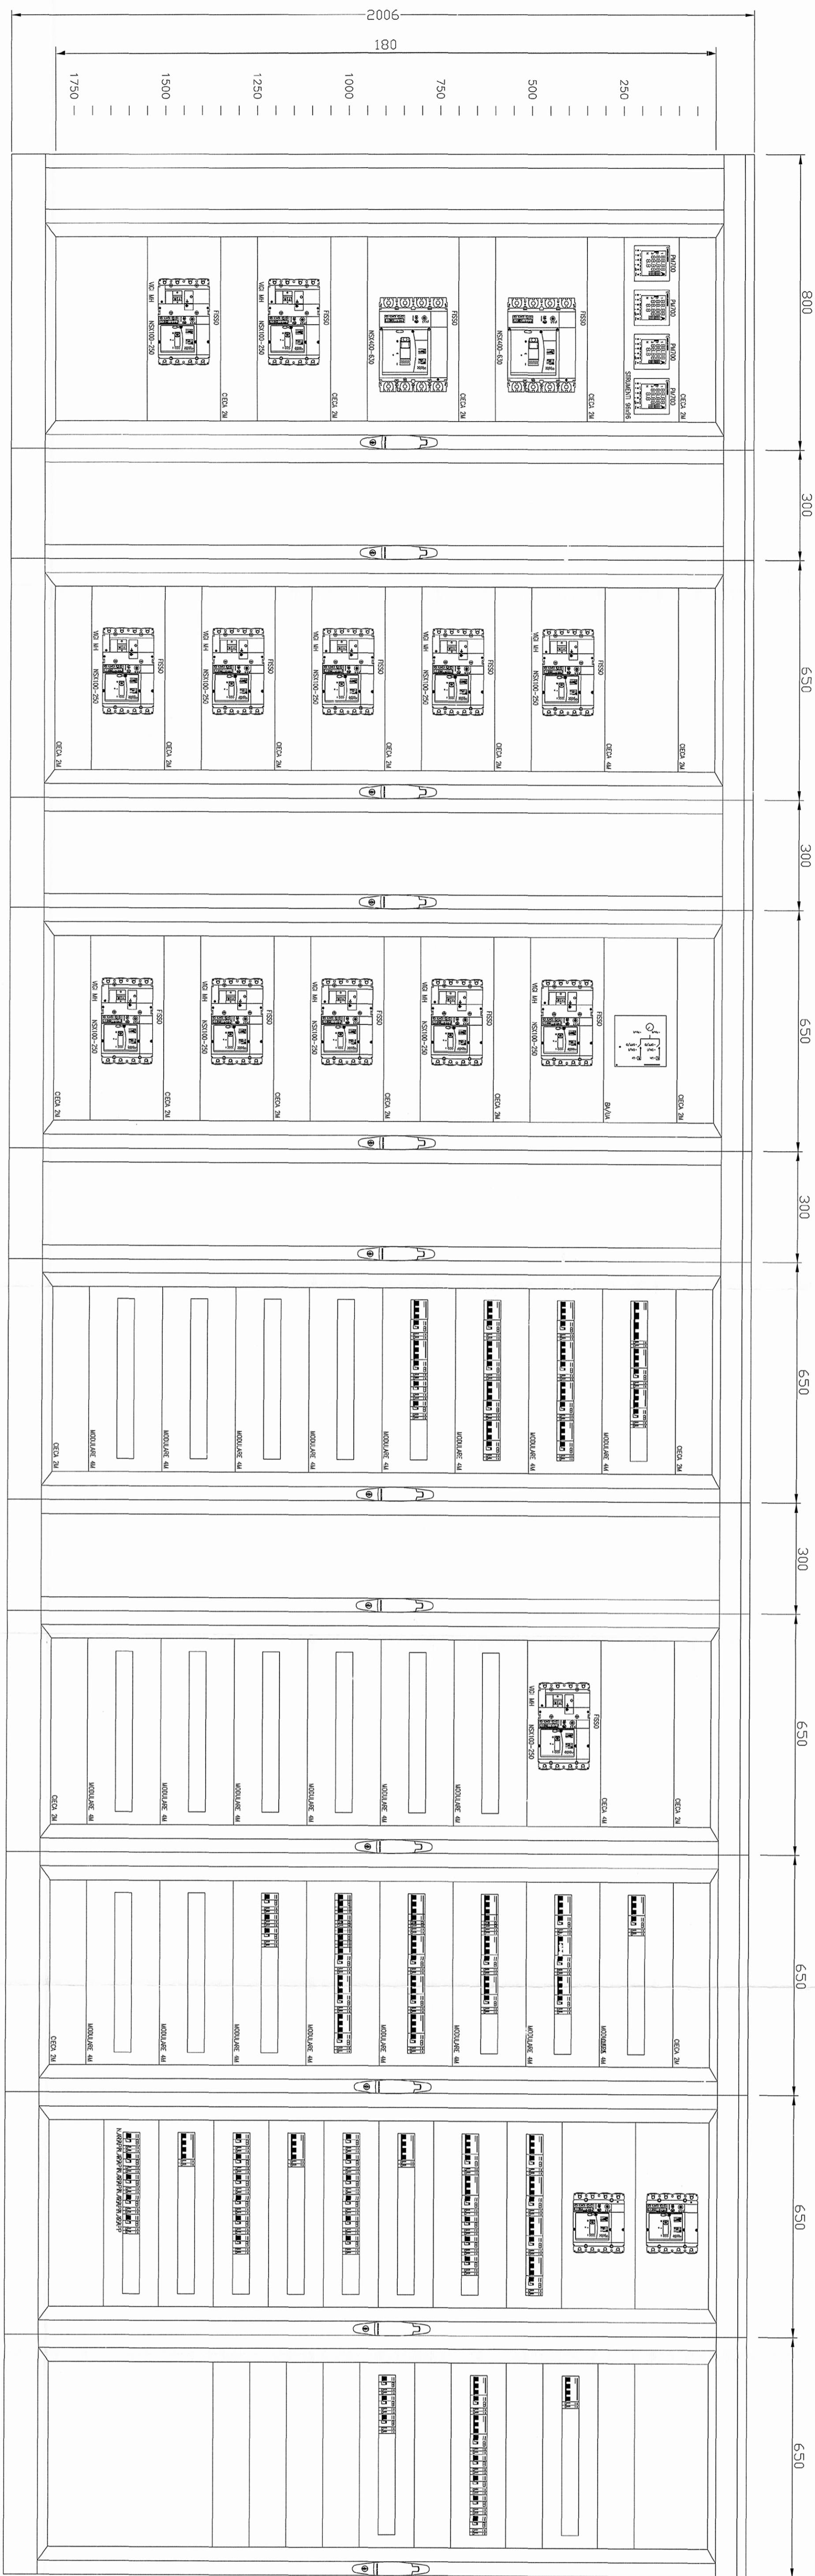

COMMITTENTE:
RFI
 RETE FERROVIARIA ITALIANA
 GRUPPO FERROVIE DELLO STATO

PROGETTAZIONE:
ITALFERR
 GRUPPO FERROVIE DELLO STATO

INFRASTRUTTURE FERROVIARIE STRATEGICHE DEFINITE
 DALLA LEGGE OBIETTIVO N. 443/01

DIREZIONE TECNICA - U.O. CENTRO DI PRODUZIONE MILANO
 PROGETTO DEFINITIVO PER APPALTO INTEGRATO

POTENZIAMENTO DELLA LINEA RHO-ARONA. TRATTA RHO-GALLARATE
 QUADRUPPLICAMENTO RHO-PARABIAGO E RACCORDO Y

LUCE E FORZA MOTRICE

Fronte quadro - Quadro bi - Stazione di Parabiago

SCALA:

-

COMMESSA LOTTO FASE ENTE TIPO DOC. OPERA/DISCIPLINA PROGR. REV.

MDL 1 12 D 26 DX LF0400 004 A

Revis.	Descrizione	Redatto	Data	Verificato	Data	Approvato	Data	Autorezzato / Data
A	Emissione Esecutiva	A. Ferrara	11/2010	M. Reggiani	11/2010	S. Bonelli		

ITALFERR
 Ing. Donato LAVACCA
 Ordine Ingegneri di NOVARA
 n. 1109