




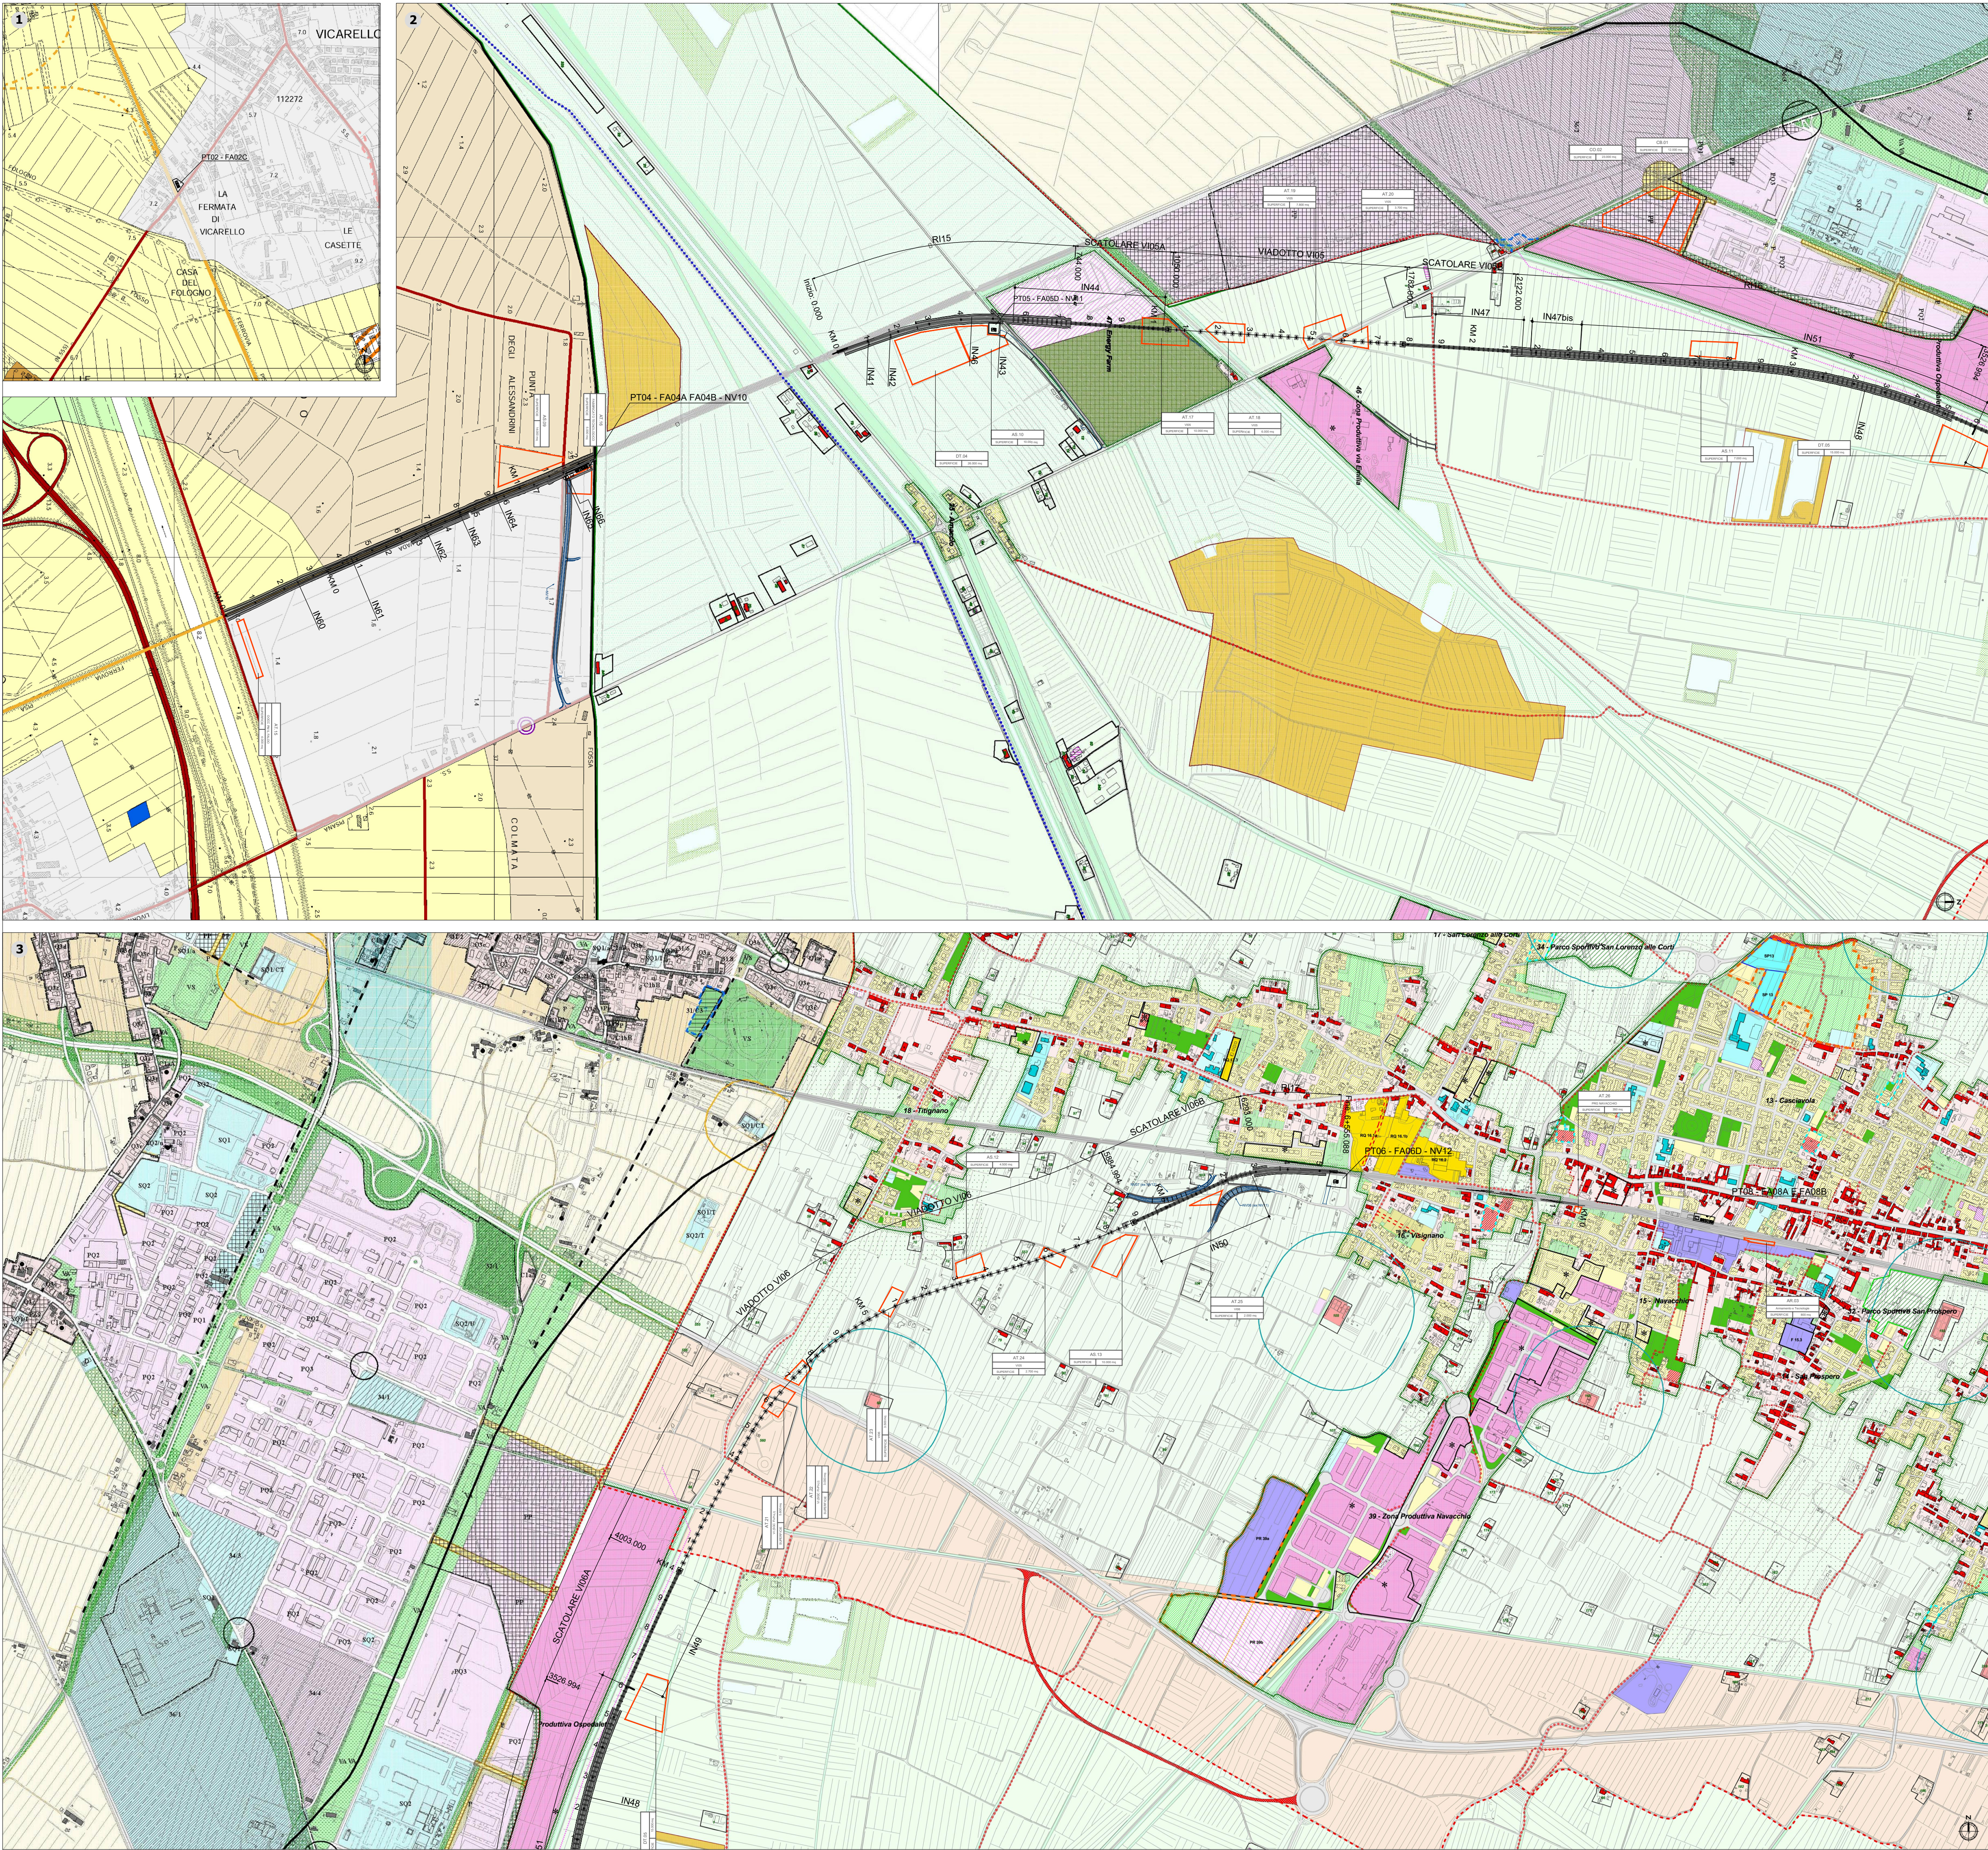


Legenda comune di Montelsalveti

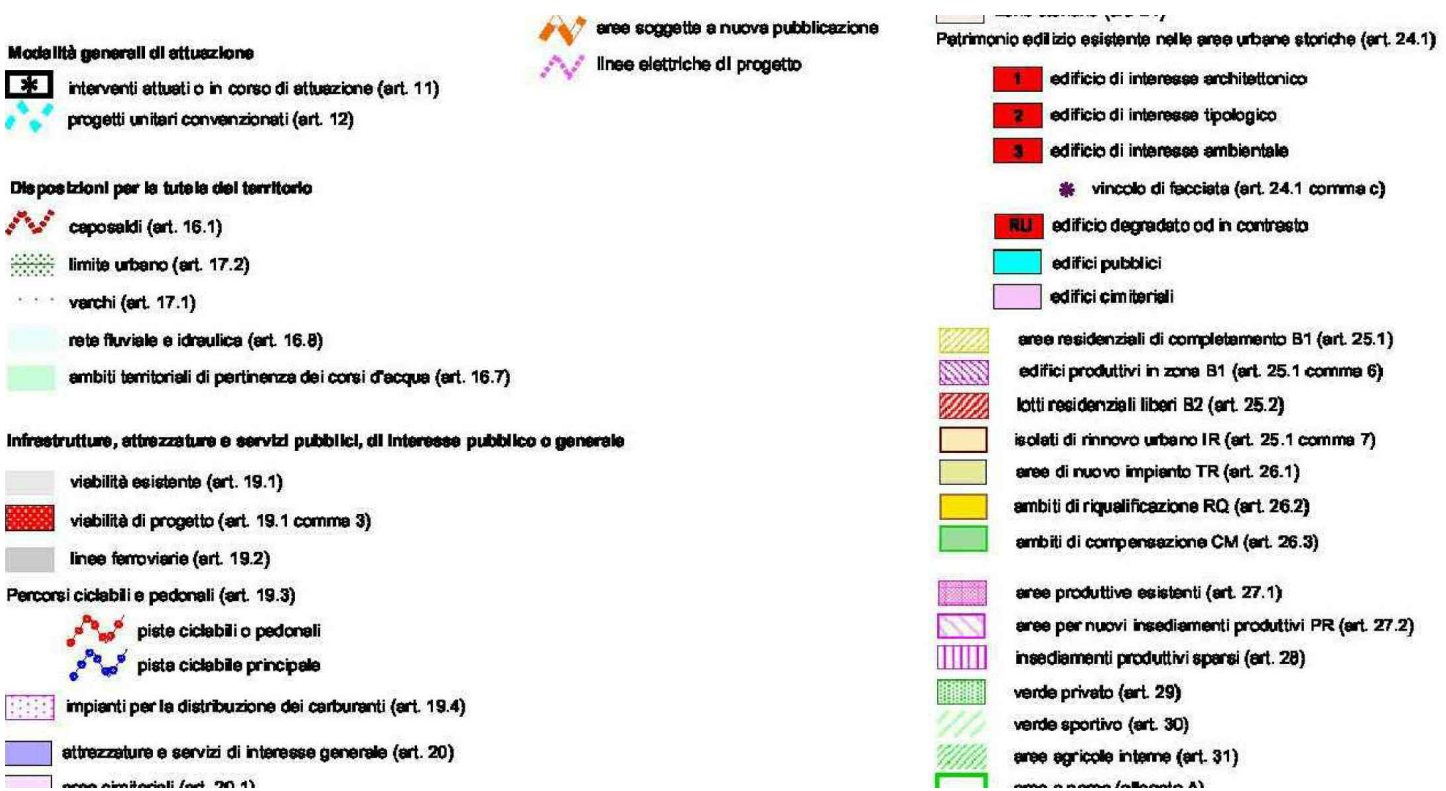

Legenda comune di Cascina

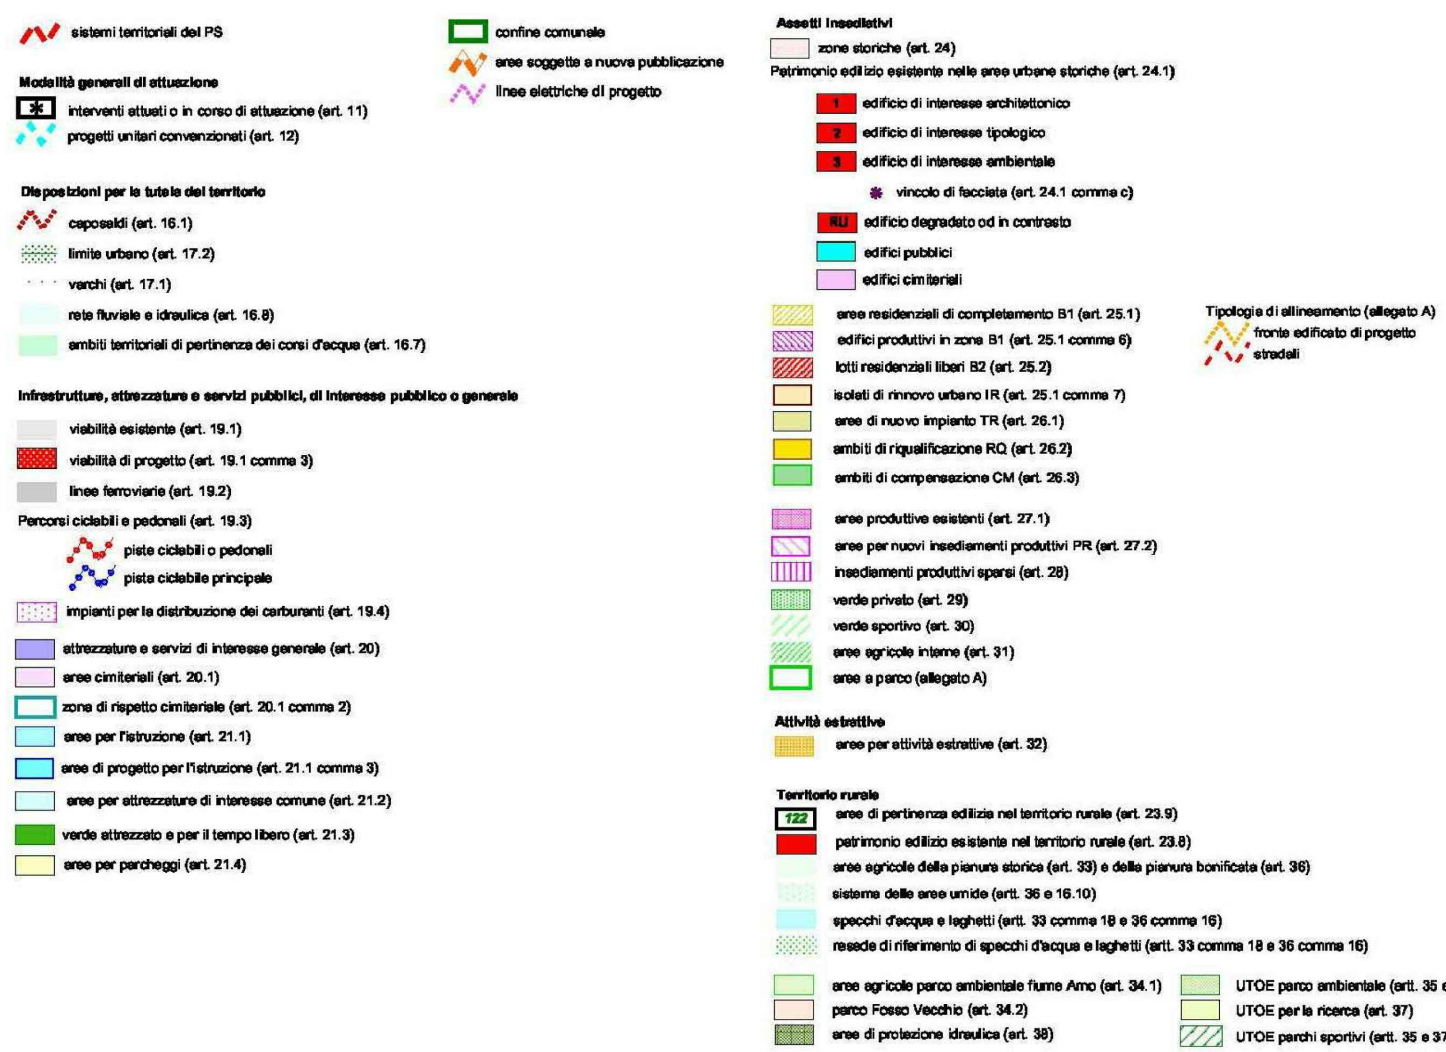

Legenda comune di Pisa

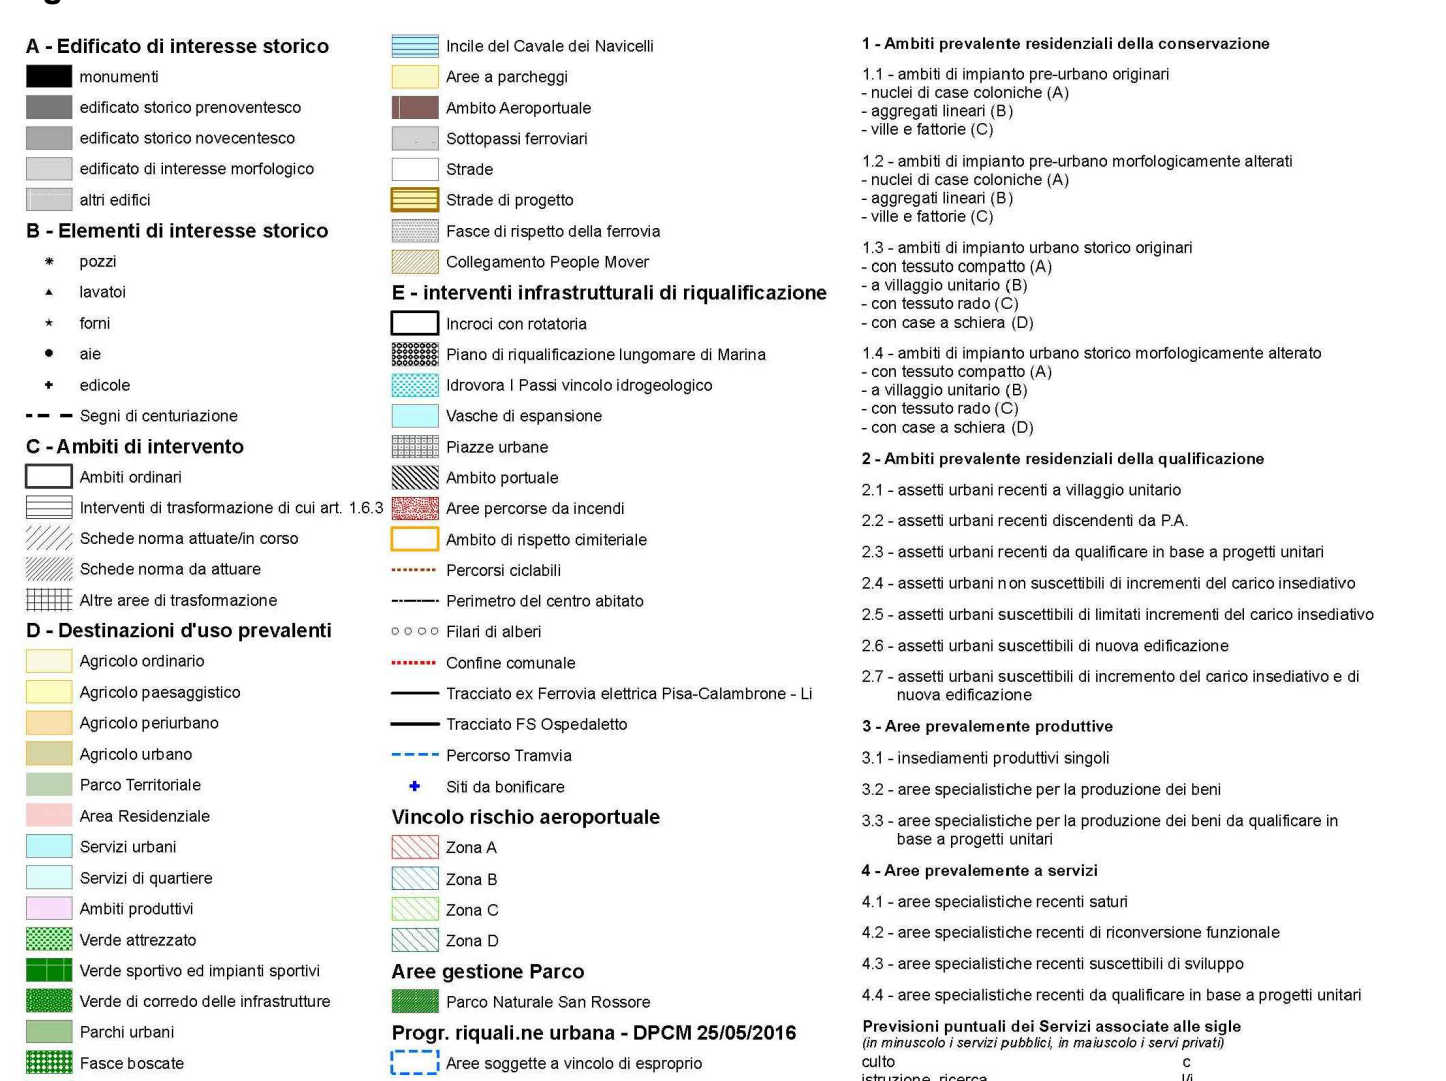

Key plan

LEGENDA

COMMITTEE:

PROJECTION:

DIREZIONE PROGETTAZIONE
S.O. AMBIENTE ED ENERGY SAVING

PROGETTO DI FATTIBILITÀ TECNICA ED ECONOMICA

LINEA PISA - COLLESALVETTI - VADA

Collegamento dell'interporto di Guastice con la linea Pisa -Vada ed interconnessione della linea Pisa - Vada con la linea Firenze - Pisa

Interconnessione della linea Pisa - Vada con la linea Firenze - Pisa

STUDIO DI IMPATTO AMBIENTALE

Use programmato del territorio

SCALE:

1:10.000

COMMESSA	LOTTO	FASE	ENTE	TIPO DOC.	OPERA/DISCIPLINA	PROGR.	REV.
NFOQ	02	F	22	N4	SA0001	001	A

Rev.	Descrizione	Redatto	Data	Verificato	Data	Approvato	Data	Autorizzato Data
A	Emissione definitiva	F. Masini	Luglio 2023	F. Masini	Luglio 2023	G. Gamba	Luglio 2023	C. Ennadi Luglio 2023

ITALFERR S.p.A.
DIREZIONE GENERALE
DIREZIONE GENERALE
DIREZIONE GENERALE

n. Elab.: