



STRADA INTERNA CON TIR TRASPORTA CONTAINER

SCALA 1:100

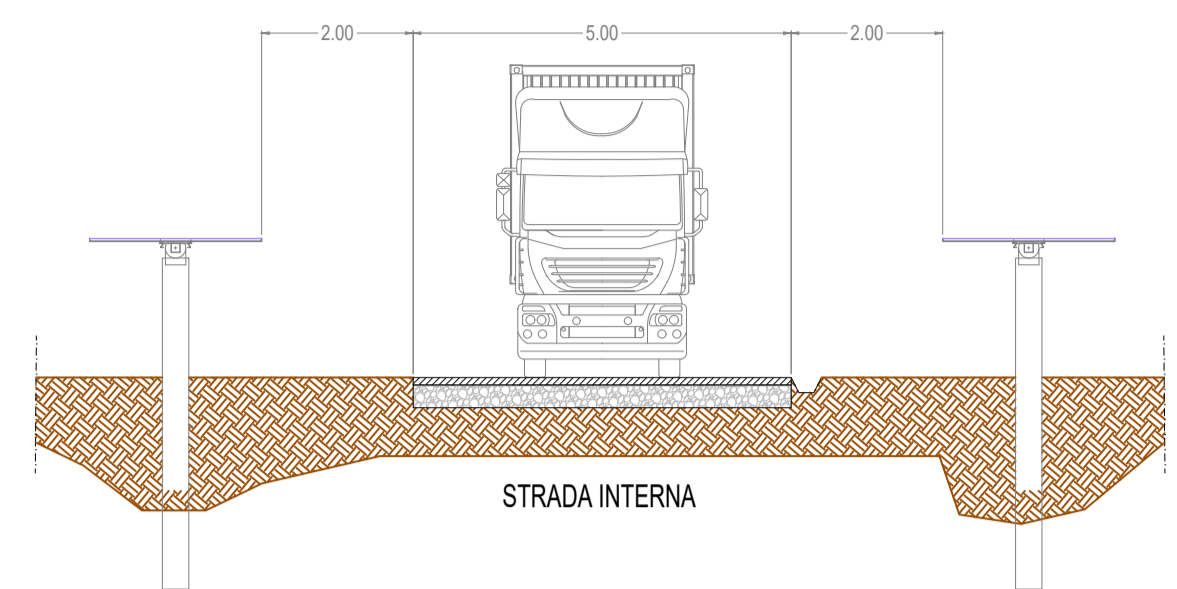


STRADA INTERNA CON TIR TRASPORTA CONTAINER

SCALA 1:100

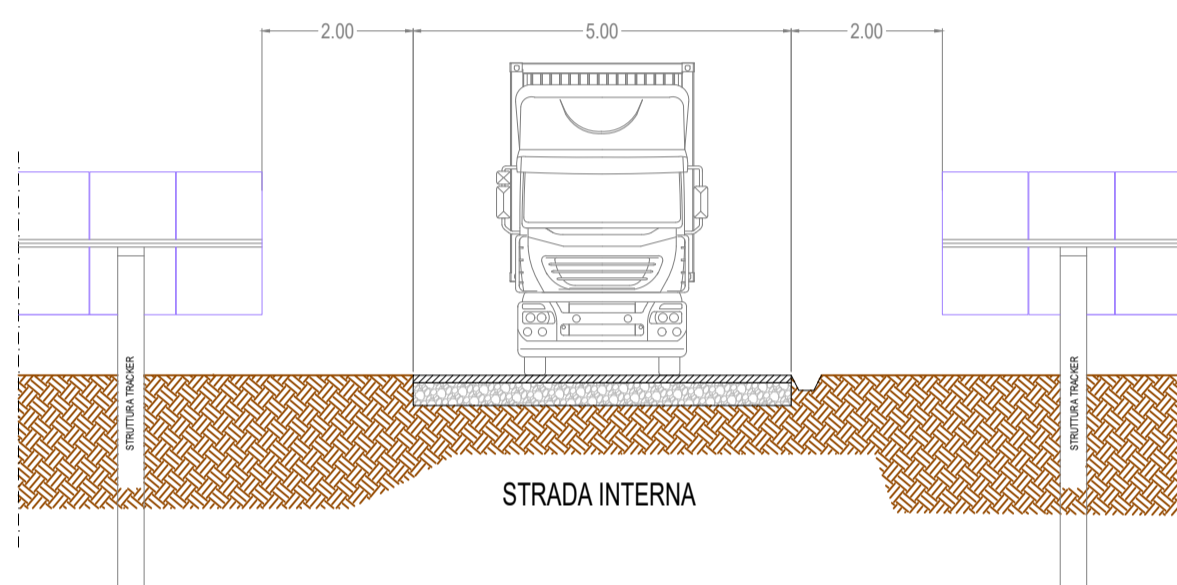



PARTICOLARE STRADA

SCALA 1:100

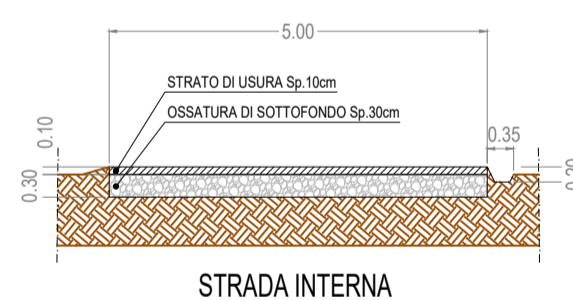


PULIZIA DEI PANNELLI  
PASSAGGIO FURGONCINO TRA FILE MODULI

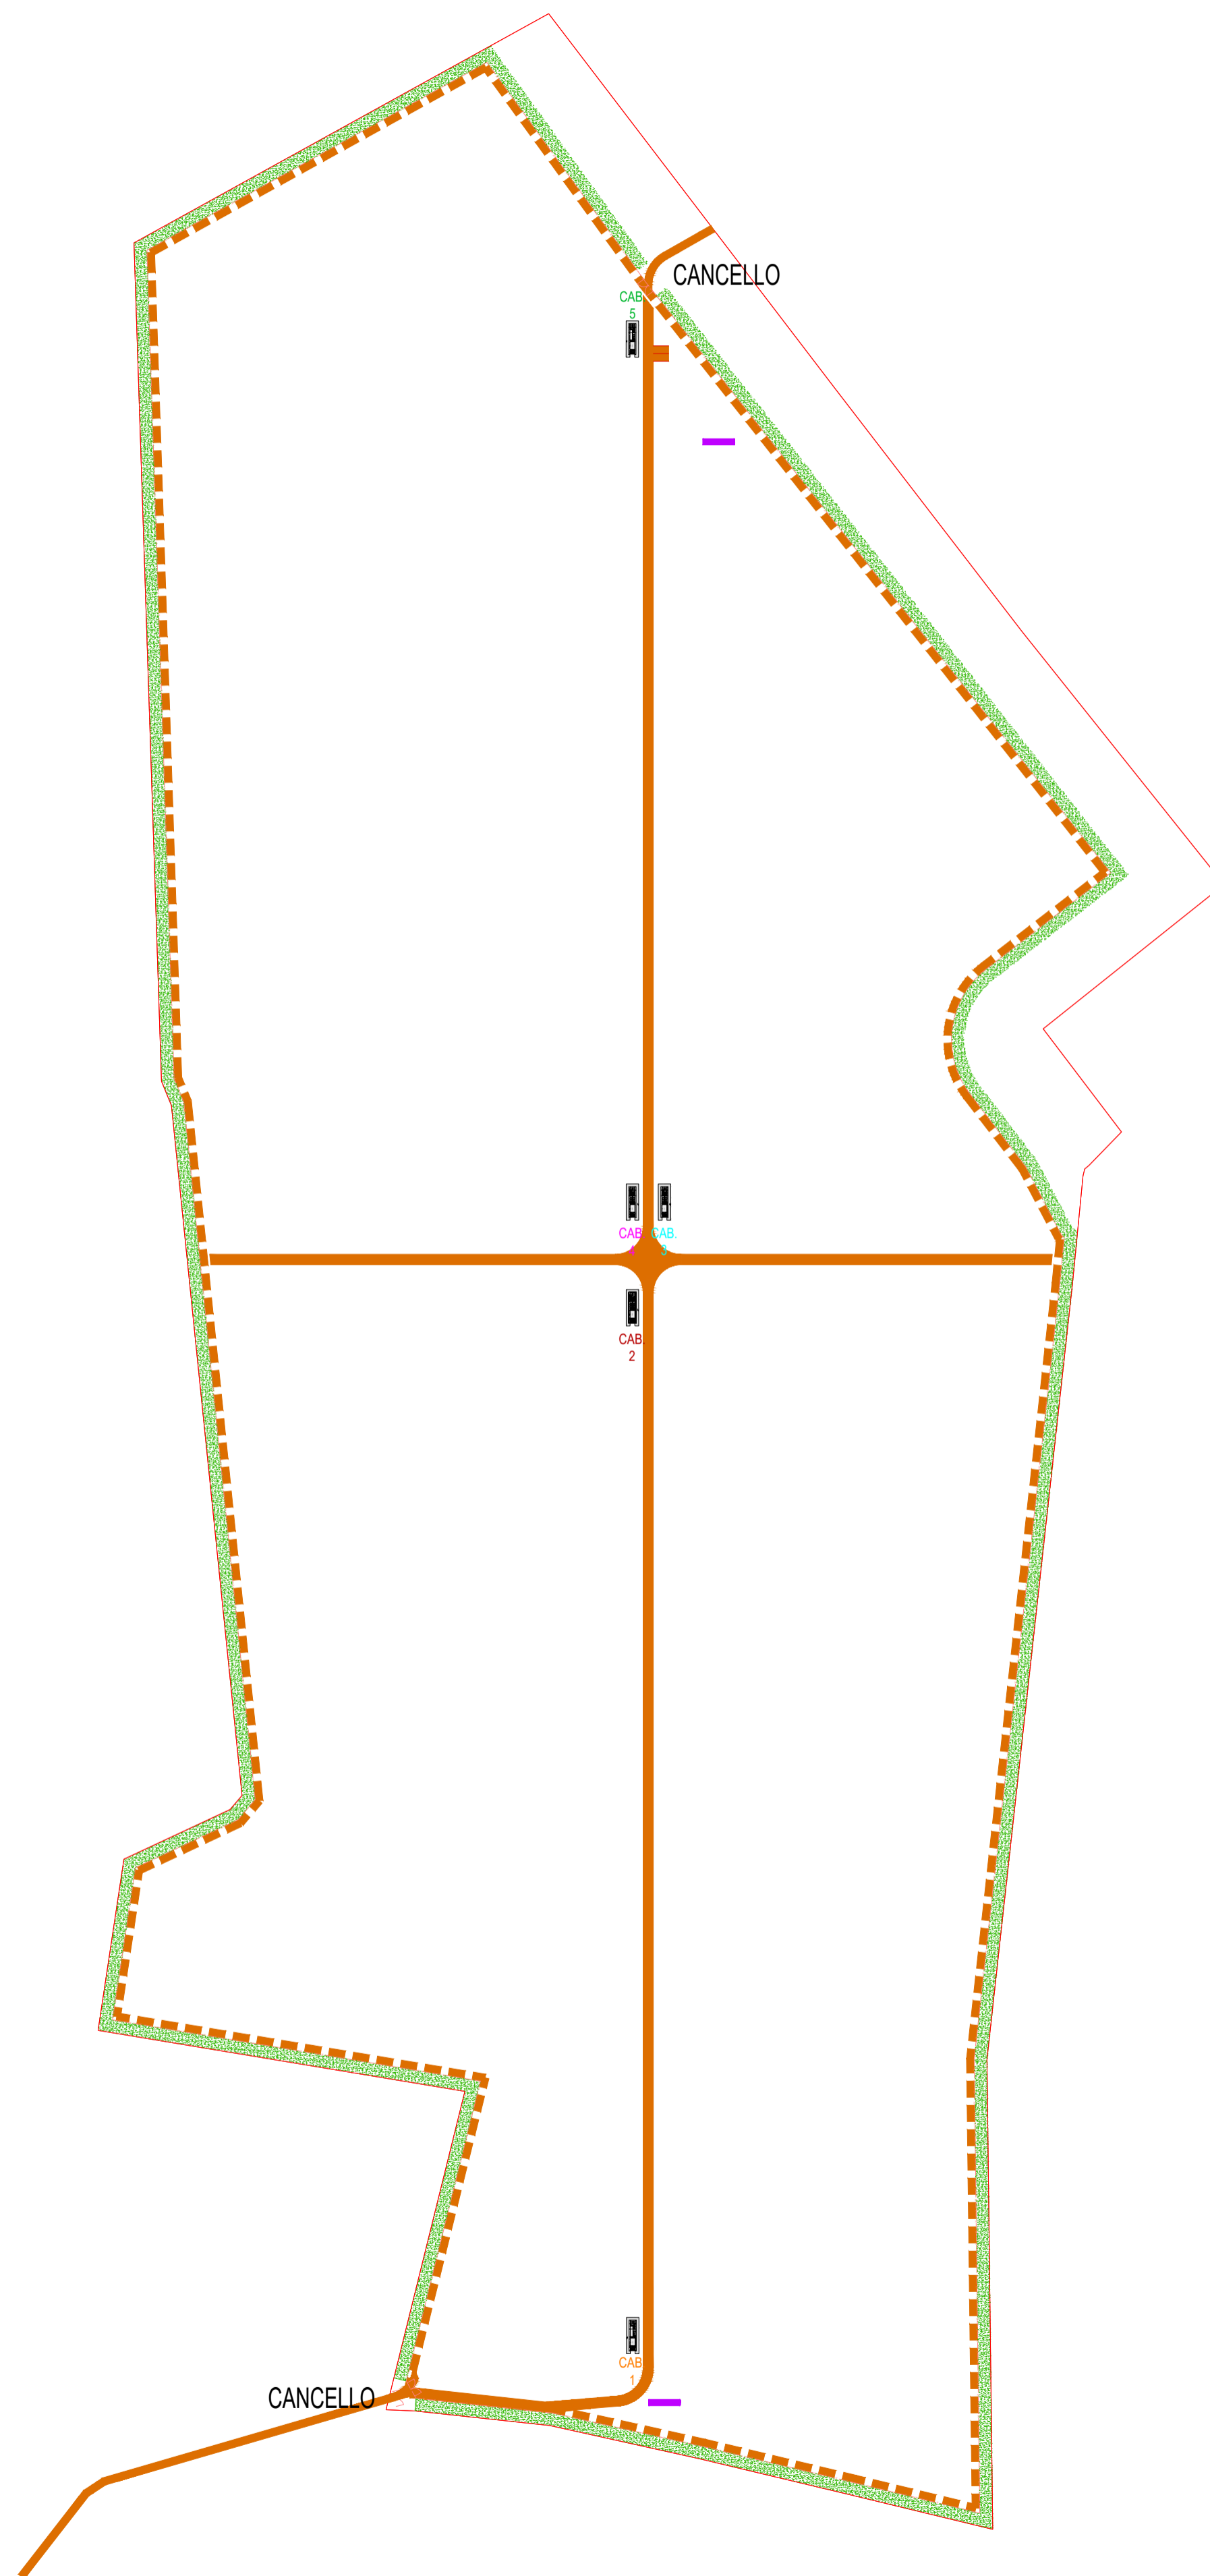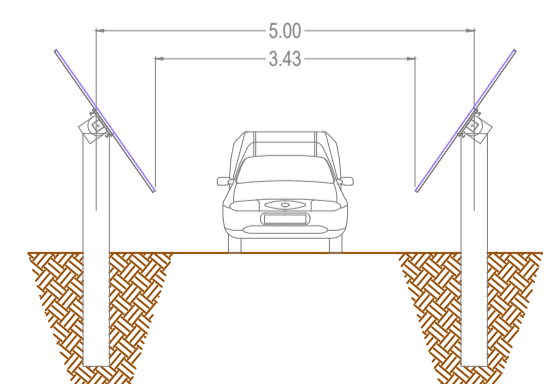

SCALA 1:100



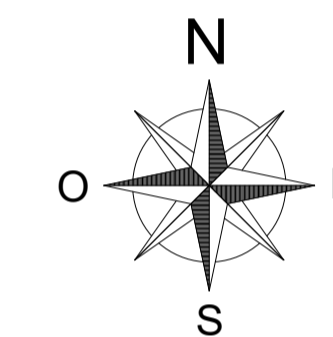

LEGENDA

- Strada l=5m  
fino a 40 ton  955m
- Strada di servizio l=3m  2450m
- Recinzione
- Confine



**COMUNE DI SPINAZZOLA**  
 PROVINCIA DI BARLETTA ANDRIA TRANI  
 REGIONE PUGLIA  



**COMUNE DI GENZANO DI LUCANIA**  
 PROVINCIA DI POTENZA  
 REGIONE BASILICATA

IMPIANTO SOLARE FOTOVOLTAICO "SAVINETTA" CONNESSO ALLA RTN DELLA POTENZA DI PICCO P=20'659.86 kWp E POTENZA IN IMMISSIONE PARI A 20'000kW, DELLE RELATIVE OPERE DI CONNESSIONE ALLA RTN E PIANO AGRONOMICICO PER L'UTILIZZO A SCOPI AGRICOLI DELL'AREA

Proponente

**SOLAR ENERGY DIECI S.R.L.**  
 VIA SEBASTIAN ALTMANN, 9 - 39100 BOLZANO  
 C.F. - P.I. - REGISTRO IMPRESE 03058400213  
 PEC: solareenergydieci.srl@legalmail.it

Progettazione

Preparato  
 Danilo Brambilla

Verificato  
 Gianandrea Ing. Bertinazzo

Approvato  
 Vasco Ing. Piccoli

**PROGETTAZIONE DEFINITIVA**  
 Codice Autorizzazione Unica A3EBD54

Titolo elaborato

IMPIANTO FOTOVOLTAICO DENOMINATO SAVINETTA  
 TAVOLA DELLA VIABILITA' INTERNA E SISTEMI DI DRENAGGIO

Elaborato N.	Data emissione			
<b>21EG</b>	06/08/21			
	Nome file			
N. Progetto	Scala	01	16/11/23	REVISIONE GENERALE
		00	06/08/21	PRIMA EMISSIONE
SOL027	1:2'000	REV.	DATA	DESCRIZIONE

L'PRESENTI DOCUMENTI NON POTRA' ESSERE COPIATO, RIPRODOTTO O ALTAMENTE PUBBLICATO IN TUTTO O IN PARTE, SENZA IL CONSENSO SCRITTO DI SOLAR ENERGY DIECI S.R.L. CON UTILIZZO NON AUTORIZZATO SARÀ PERSECUITO A NORMA DI LEGGE. THIS DOCUMENT CAN NOT BE COPIED, REPRODUCED OR PUBLISHED, EITHER IN PART OR IN ITS ENTIRETY, WITHOUT THE WRITTEN PERMISSION OF SOLAR ENERGY DIECI S.R.L. UNAUTHORIZED USE WILL BE PROSECUTED BY LAW.