

STRADA PROVINCIALE N. 128



STRADA PROVINCIALE N. 195


STRADA PRIVATA


- CONFINO CATASTALE
- RECINZIONE CAMPO FOTOVOLTAICO
- STRADA INTERNA L=5m
- - - STRADA INTERNA L=3m
- CAVIDOTTO MEDIA TENSIONE


- STADA STATALE
- STRADA PROVINCIALE
- STRADA COMUNALE

- ZONA PROVVISORIA DEPOSITO MATERIALI

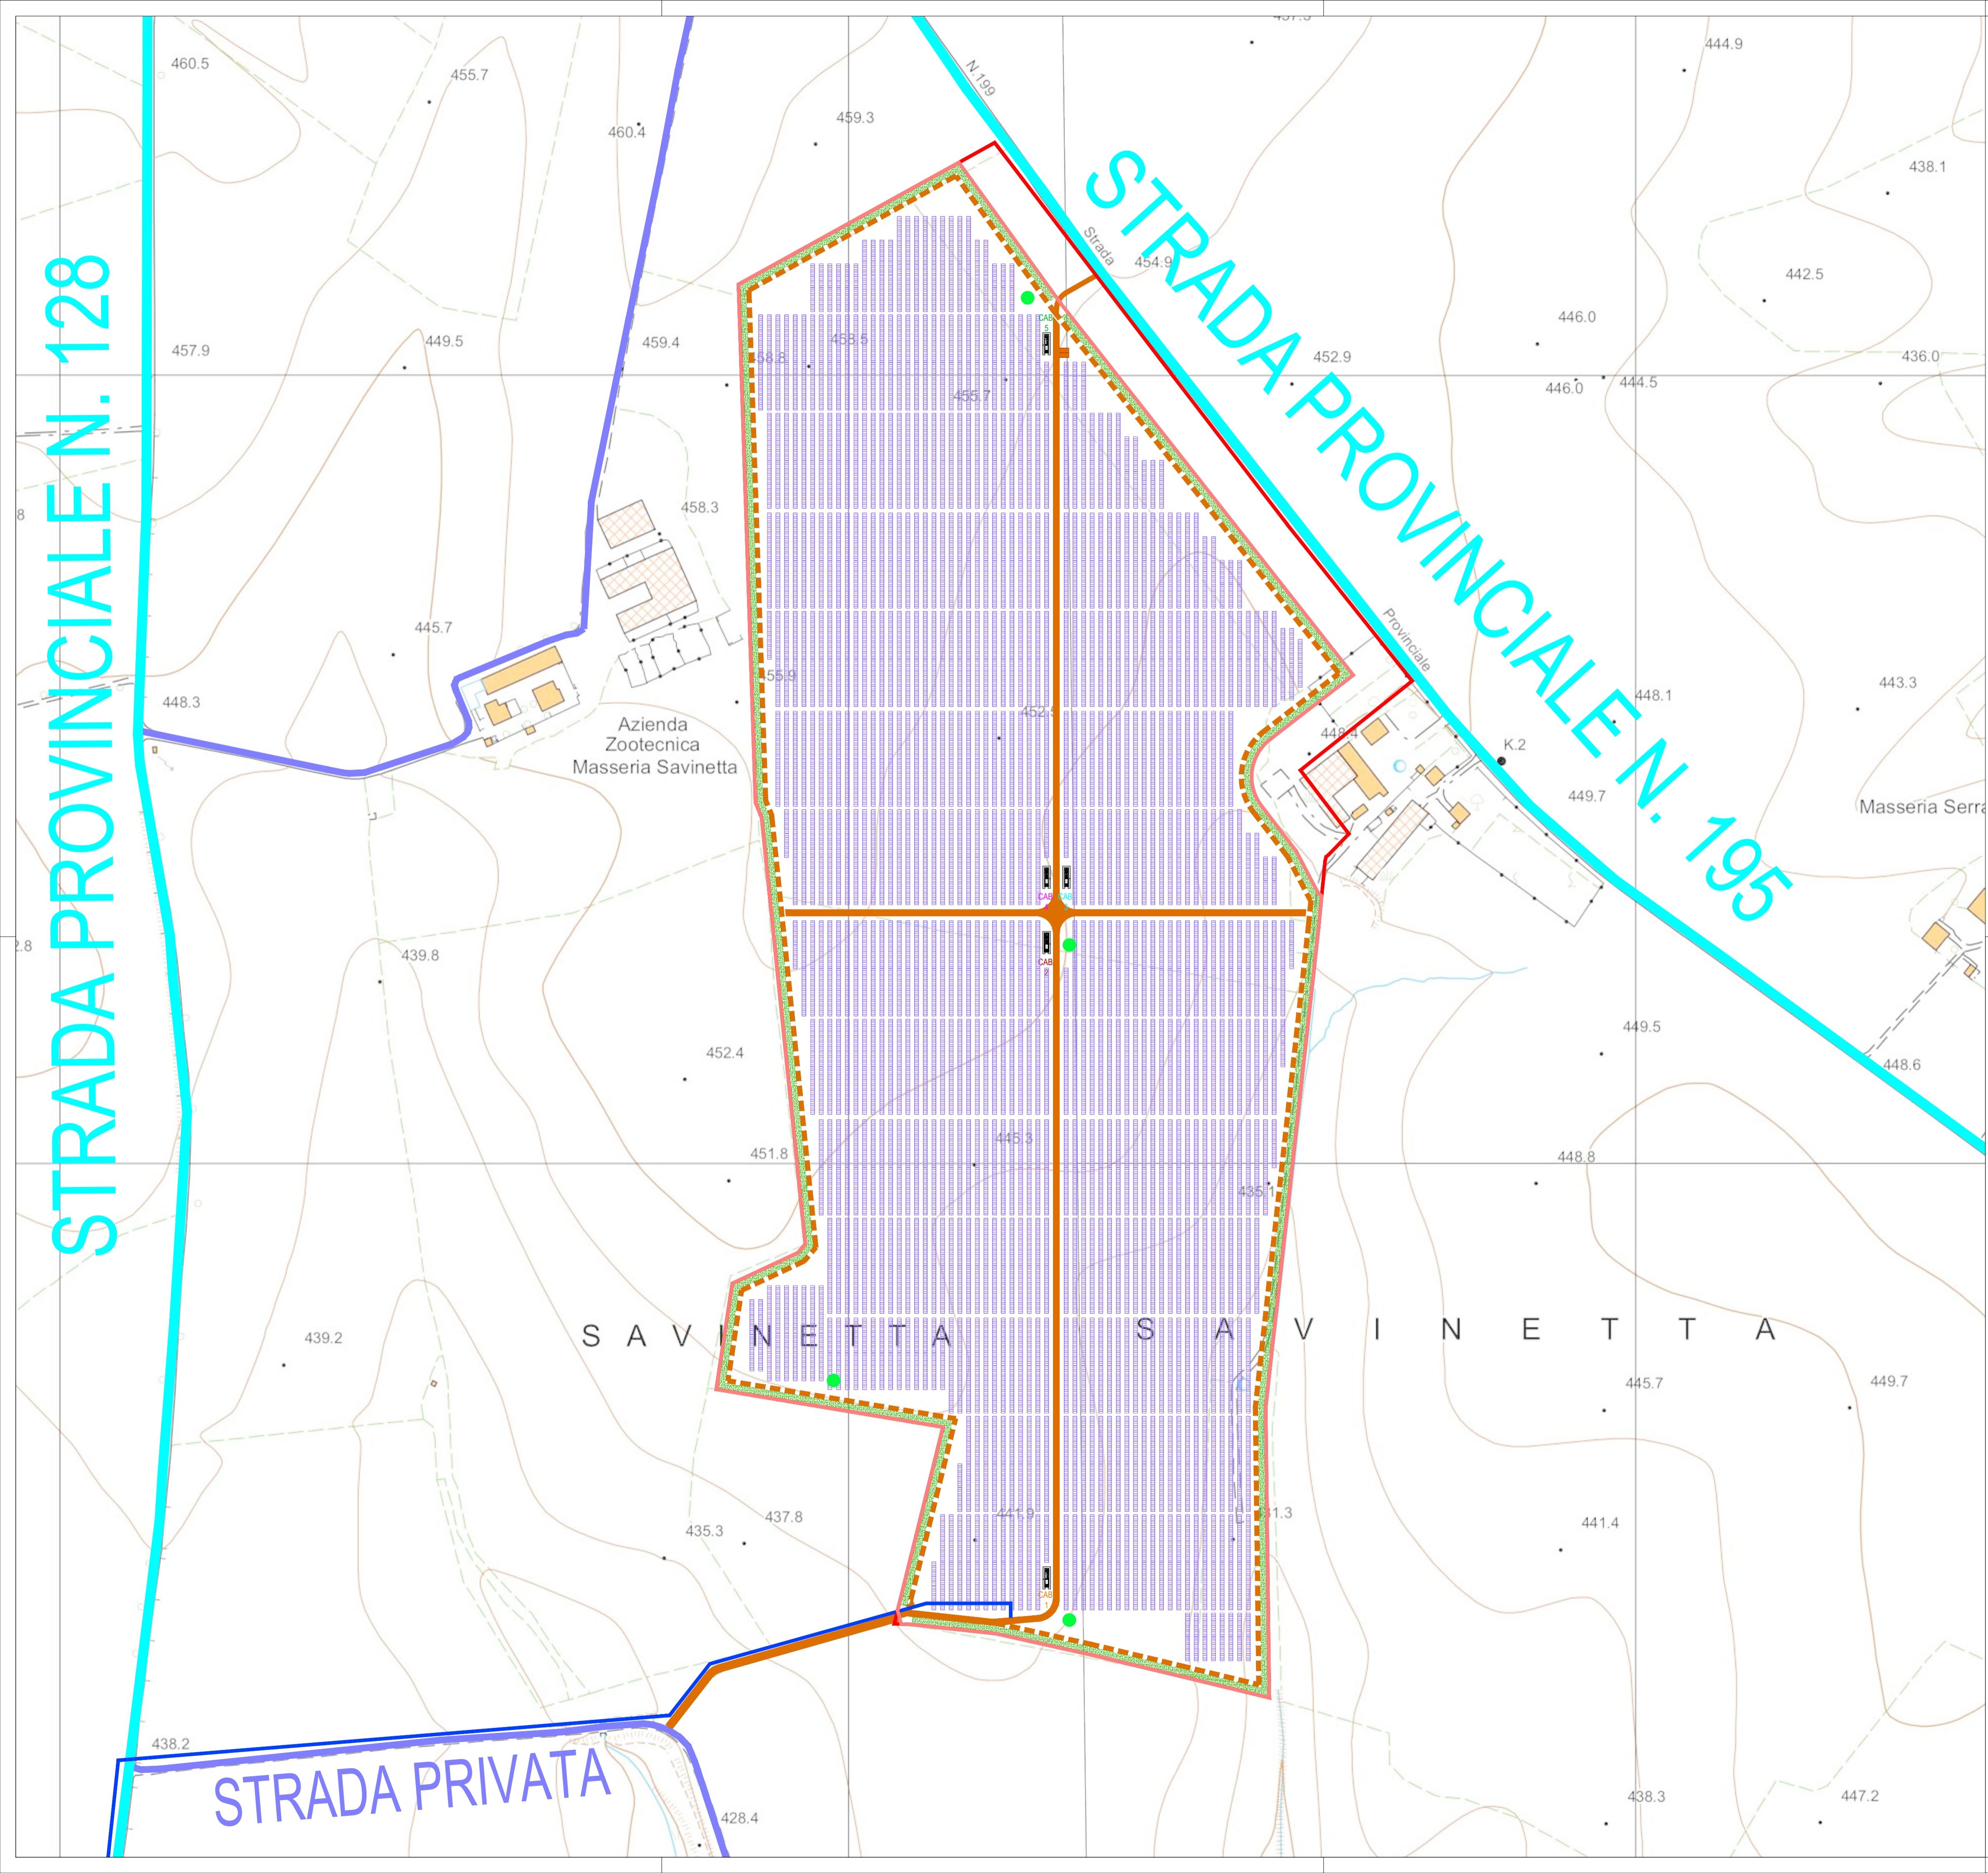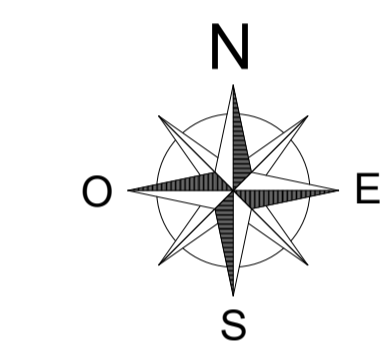




COMUNE DI SPINAZZOLA
 PROVINCIA DI BARLETTA ANDRIA TRANI
 REGIONE PUGLIA



COMUNE DI GENZANO DI LUCANIA
 PROVINCIA DI POTENZA
 REGIONE BASILICATA

IMPIANTO SOLARE FOTOVOLTAICO "SAVINETTA" CONNESSO ALLA RTN DELLA POTENZA DI PICCO P=20'659.86 kWp E POTENZA IN IMMISSIONE PARI A 20'000kW, DELLE RELATIVE OPERE DI CONNESSIONE ALLA RTN E PIANO AGRONOMOICO PER L'UTILIZZO A SCOPI AGRICOLI DELL'AREA

Proponente
SOLAR ENERGY DIECI S.R.L.
 VIA SEBASTIAN ALTMANN, 9 - 39100 BOLZANO
 C.F. - P.I. - REGISTRO IMPRESE 03058400213
 PEC: solareenergydieci.srl@legalmail.it

Progettazione
 Preparato: Danilo Brambilla
 Verificato: Gianandrea Ing. Bertinazzo
 Approvato: Vasco Ing. Piccoli



PROGETTAZIONE DEFINITIVA
 Codice Autorizzazione Unica A3EBD54

Titolo elaborato
 IMPIANTO FOTOVOLTAICO DENOMINATO SAVINETTA
 INQUADRAMENTO GENERALE AREE DI CANTIERE SU CTR
 VISTA GENERALE

<i>Elaborato N.</i>	<i>Data emissione</i>		
23EG	06/08/21		
<i>Nome file</i>			
SOL027-SPINAZZOLA DEFINITIVO			
<i>N. Progetto</i>	<i>Scala</i>	<i>REV.</i>	<i>DATA</i>
SOL027	1:2'000		

IL PRESENTE DOCUMENTO NON POTRA' ESSERE COPIATO, RIPRODOTTO O ALTAMENTE PUBBLICATO IN TUTTO O IN PARTE, SENZA IL CONSENSO SCRITTO DI SOLAR ENERGY DIECI S.R.L. CON UTILIZZO NON AUTORIZZATO SARAN PERSEGUITI A NORMA DI LEGGE. THIS DOCUMENT CAN NOT BE COPIED, REPRODUCED OR PUBLISHED, EITHER IN PART OR IN ITS ENTIRETY, WITHOUT THE WRITTEN PERMISSION OF SOLAR ENERGY DIECI S.R.L. UNAUTHORIZED USE WILL BE PROSECUTED BY LAW.