


LEGENDA

- RACCORDI 132kV FUTURA CP FANO SUD
- ASSE NUOVI SOSTEGNI LINEA 132kV
- AREA STAZIONI ELETTRICHE E CABINE PRIMARIE AT
- AREA IMPIANTO FV FANO
- STRADA DI ACCESSO NUOVA CP 132kV FANO SUD E STRADA DI ACCESSO CABINE MT
- LINEA 3 IN CAVO MT 20 KV
- LINEA 1 IN CAVO MT 20 KV
- LINEA 2 IN CAVO MT 20 KV
- CABINA MT E-DISTRIBUZIONE
- CABINA MT UTENTE
- + QUOTA ALTIMETRICA MSLM

NUOVA CP 132kV FANO SUD

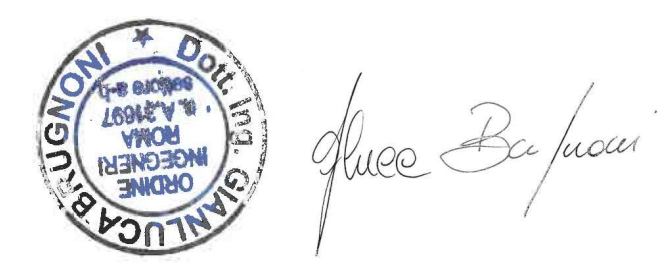

**IMPIANTO DI RETE PER LA CONNESSIONE 20 KV
DELL'IMPIANTO DI PRODUZIONE FANO**


UBICATO NEL COMUNE DI FANO (PU)

PROCEDURA AUTORIZZATIVA (Atto e/o Decreto Regionale o Provinciale) N° - DEL -

PROGETTO DEFINITIVO

REVISIONE	DATA	ELABORATO	VERIFICATO	APPROVATO	DESCRIZIONE
C	24/10/23	Gioiari	Bolognesi	Brugni	Aggiornamento come da commento e-distribuzione 06/09/23
B	11/10/22	Graziano	Bolognesi	Brugni	Inserimento fotografie area di riferimento
A	19/09/22	Fumarola	Bolognesi	Brugni	Emissione per autorizzazione

BRULLI L-service		FANO	
IL DIRETTORE E RESPONSABILE TECNICO <i>Brulli</i>		PLANIMETRIA STATO DI FATTO	
GESTORE RETI ELETTRICA	RICHIEDENTE	LIVELLO PROJ.	FOGLIO / DI
		P D	1 / 2
FIRMA PER BENESTARE	FIRMA PER BENESTARE	CODICE RINTRACCIABILITA'	N° ELABORATO
0 2 0 6 1 C	1 : 500	T0737460	0 6 1
SCALA	FOGLIO / DI		
1 : 500	A1		

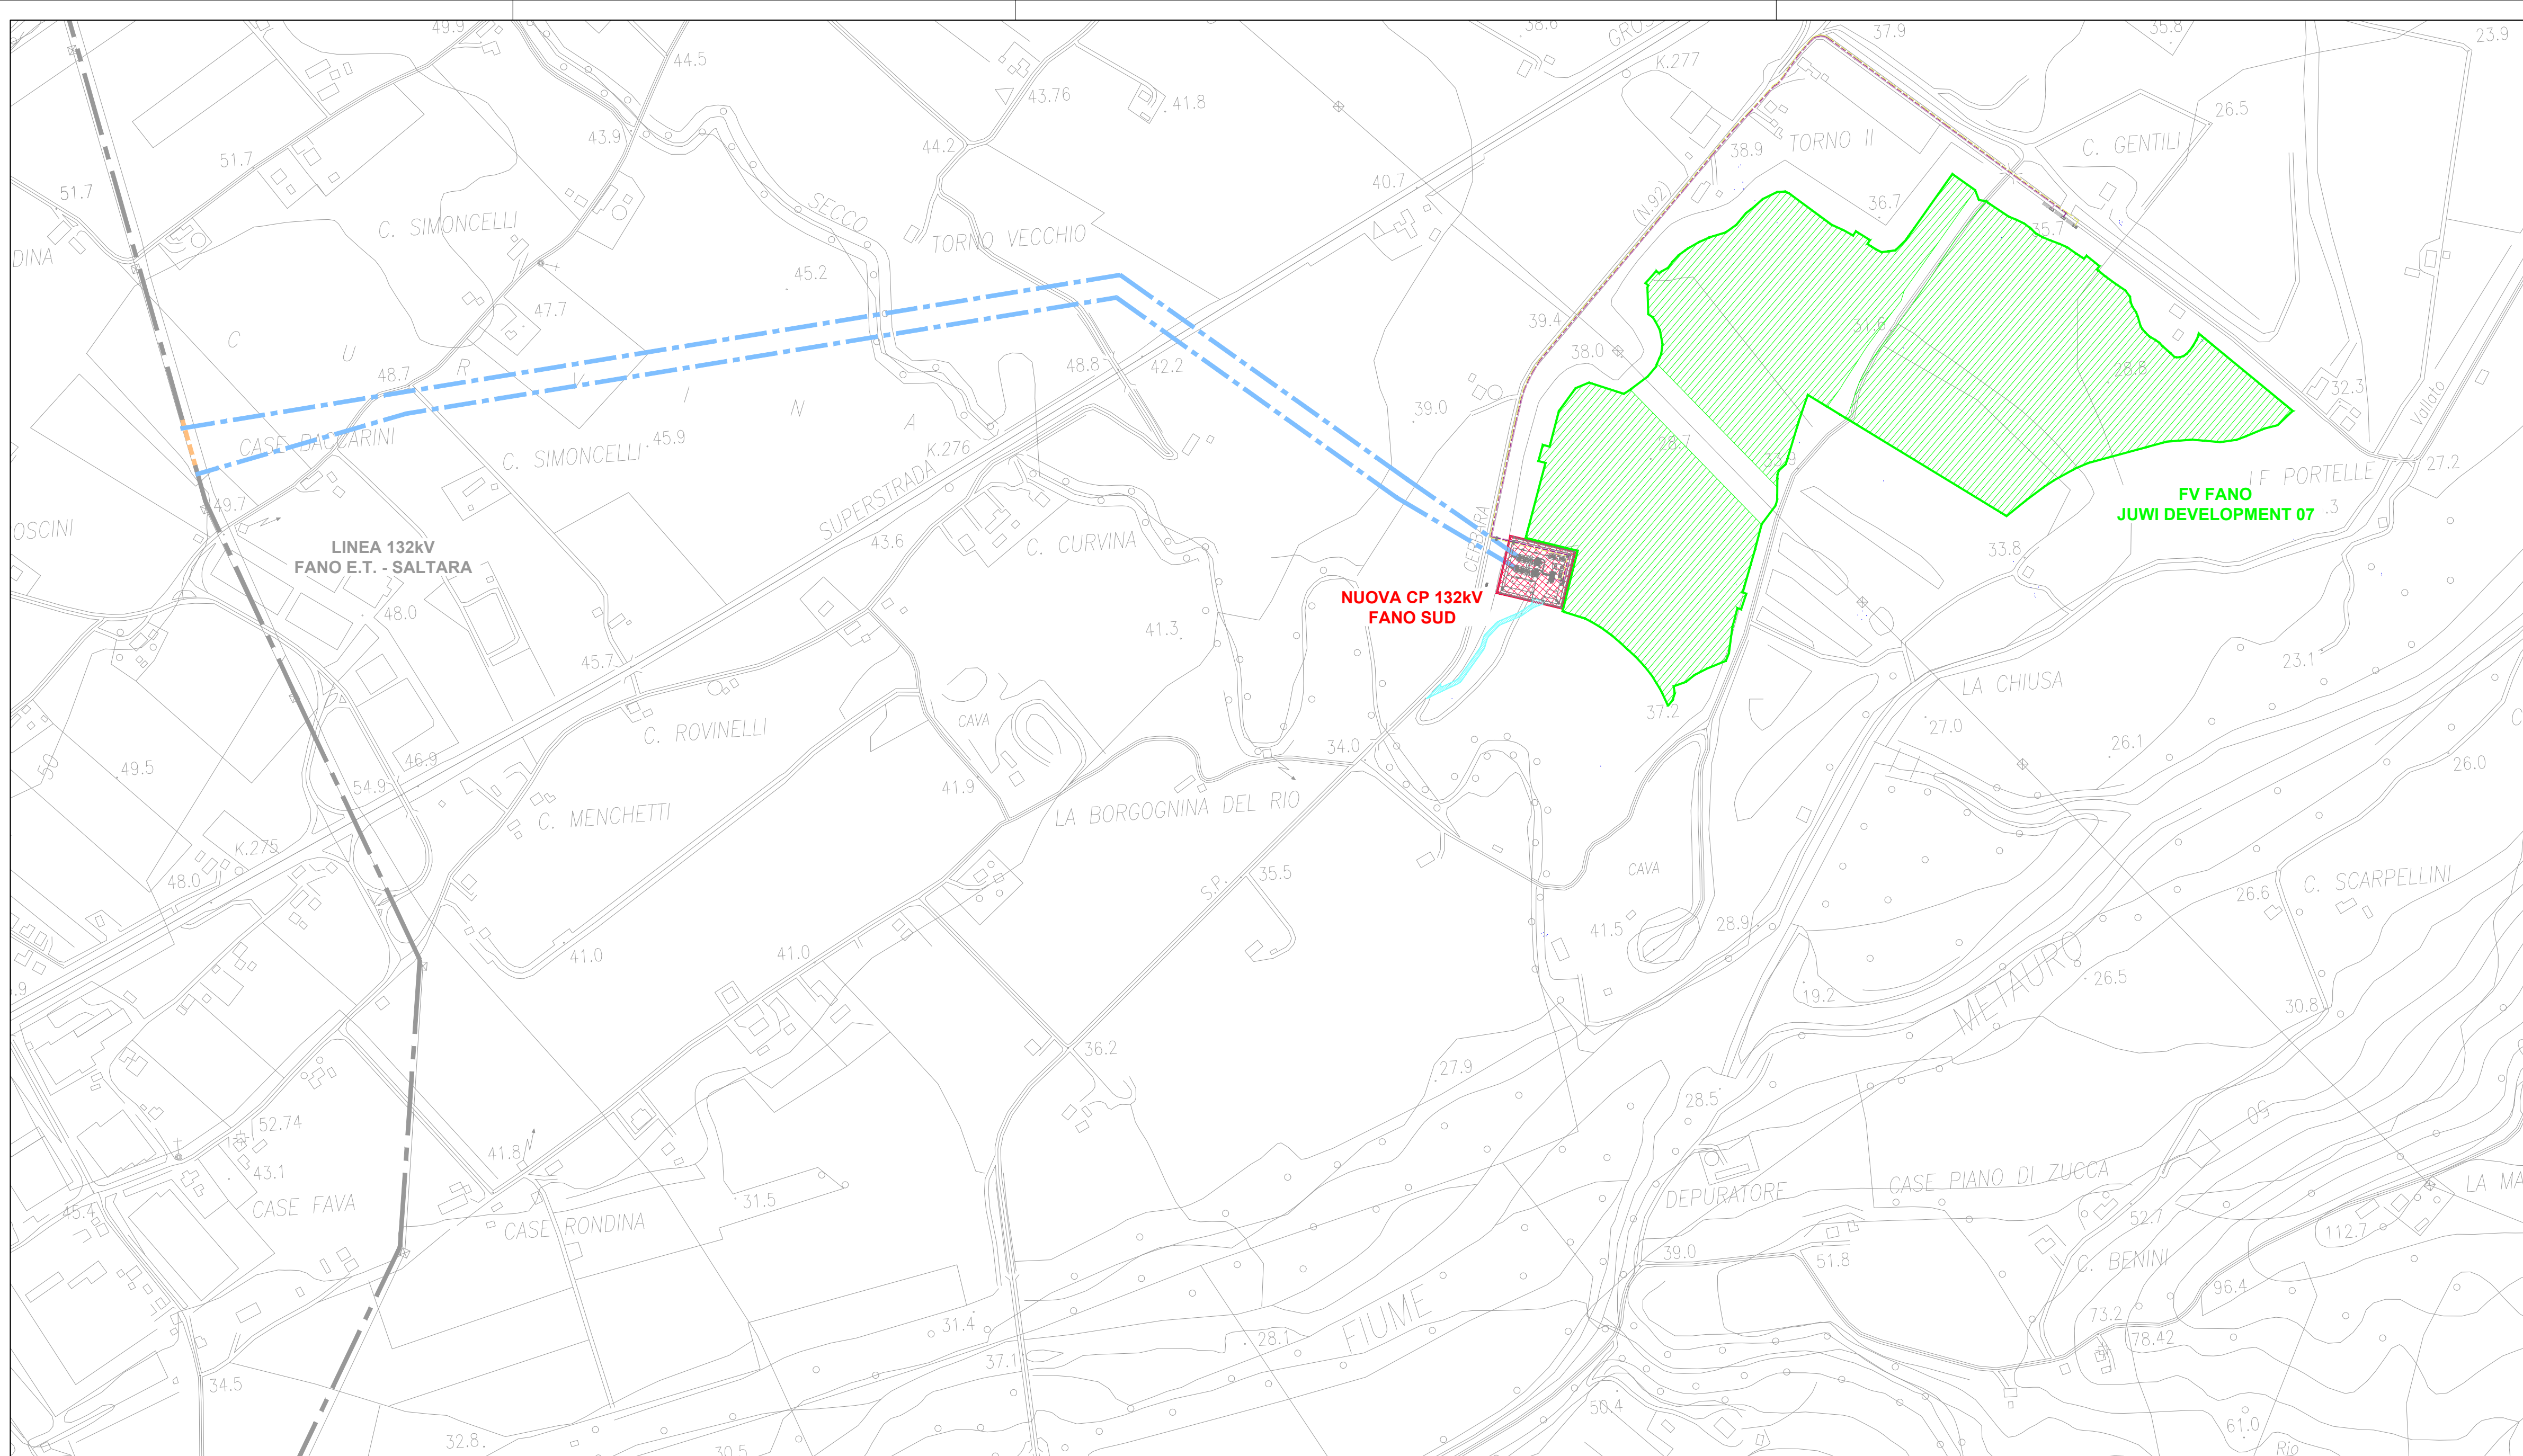

LEGENDA	
	LINEA AEREA 132KV FANO E.T. - SALTARA ESISTENTE
	RACCORDI 132KV FUTURA CP FANO SUD
	ASSE NUOVI SOSTEGNI LINEA 132KV
	TRATTO LINEA AEREA 132KV FANO E.T. - SALTARA DA DEMOLIRE
	AREA STAZIONI ELETTRICHE E CABINE PRIMARIE AT
	AREA IMPIANTO FV FANO
	STRADA DI ACCESSO NUOVA CP 132KV FANO SUD E STRADA DI ACCESSO CABINE MT
	LINEA 3 IN CAVO MT 20 KV
	LINEA 1 IN CAVO MT 20 KV
	LINEA 2 IN CAVO MT 20 KV
	CABINA MT E-DISTRIBUZIONE
	CABINA MT UTENTE
	QUOTA ALTIMETRICA MSLM



 Giulio Brulli

FOTOGRAFIA DELL'AREA D'INTERVENTO - 01
DIREZIONE NORD - OVEST

FOTOGRAFIA DELL'AREA D'INTERVENTO - 02
DIREZIONE NORD EST



NOTA: FOTOGRAFIA SCATTATA DALLA STRADA PROVINCIALE 92 IN DIREZIONE NORD - OVEST DOPO IL PASSAGGIO DEL RIO SECCO

NOTA: FOTOGRAFIA SCATTATA DALLA STRADA PROVINCIALE 92 IN DIREZIONE EST A LATO DELLA FUTURA CP FANO SUD

**IMPIANTO DI RETE PER LA CONNESSIONE 20 KV
DELL'IMPIANTO DI PRODUZIONE FANO**

UBICATO NEL COMUNE DI FANO (PU)

PROCEDURA AUTORIZZATIVA (Atto e/o Decreto Regionale o Provinciale) N° - DEL -

PROGETTO DEFINITIVO

C	24/10/23	Giuliano Brulli	Bolognesi	Brugnani	Aggiornamento come da commento e-distribuzione 06/09/23
B	11/10/22	Graziano	Bolognesi	Brugnani	Inserimento fotografie area di riferimento
A	19/09/22	Fumarola	Bolognesi	Brugnani	Emissione per autorizzazione

REVISIONE	DATA	ELABORATO	VERIFICATO	APPROVATO	DESCRIZIONE

 IL DIRETTORE E RESPONSABILE TECNICO 	FANO					
	PLANIMETRIA STATO DI FATTO					
GESTORE RETE ELETTRICA 	RICHIEDENTE JUWI	LIVELLO PROJ. P D	CODICE RINTRACCIABILITA' T0737460	TIPO DOCUMENTO D 2	N° ELABORATO 0 6 1	FOGLIO / DI 2 / 2
FIRMA PER BENEFITARIO 0 2 0 6 1 C	FIRMA PER BENEFITARIO	SCALA 1 : 5000	FORMATO A1			