


**LEGENDA**

	AREA STAZIONI ELETTRICHE E CABINE PRIMARIE AT
	AREA IMPIANTO FV
	LINEA IN CAVO MT 20 kV 3x3x185 mmq
	LINEA IN CAVO MT 20 kV 2x3x185 mmq
	LINEA IN CAVO MT 20 kV 3x1x185 mmq
	CABINA MT E-DISTRIBUZIONE
	CABINA MT UTENTE
	STRADA DI ACCESSO NUOVA CP 132KV FANO SUD E STRADA DI ACCESSO CABINE MT

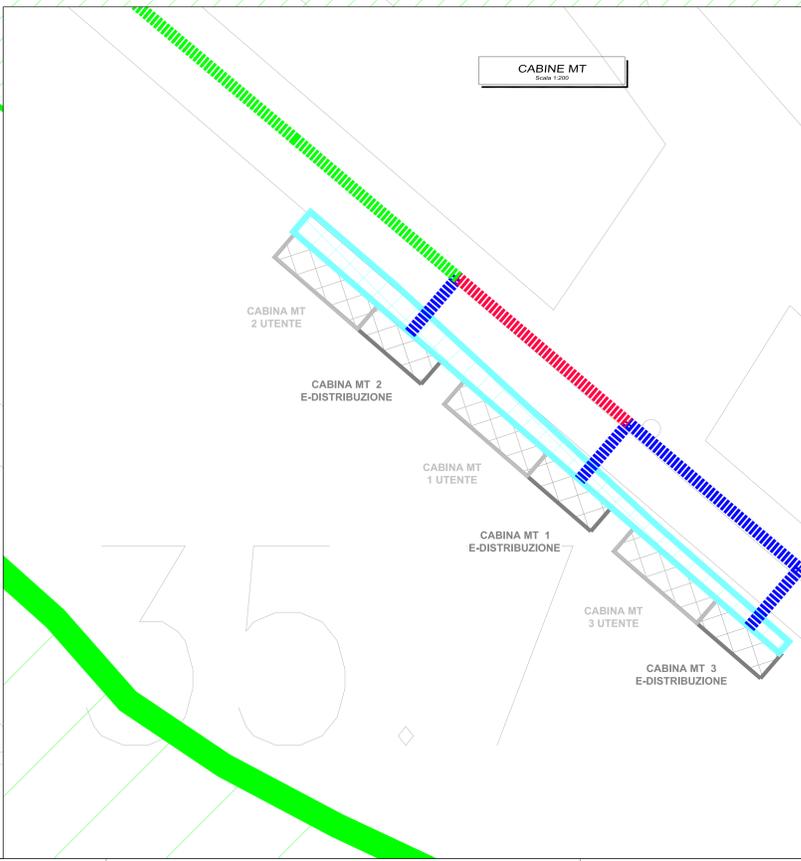

**IMPIANTO DI RETE PER LA CONNESSIONE 20 kV DELL'IMPIANTO DI PRODUZIONE FANO**

UBICATO NEL COMUNE DI FANO (PU)

PROCEDURA AUTORIZZATIVA (Atto ex Decreto Regionale o Produttori) N° -DEL-

PROGETTO DEFINITIVO

REVISIONE	DATA	ELABORATO	VERIFICATO	APPROVATO	DESCRIZIONE
A	13/11/23	Mascello	Bolognini	Baccinelli	Revisione a seguito commenti Cliente



FANO

INQUADRAMENTO CTR ELETTRODOTTO MT

REVISIONE	PROGETTO	DATA	ELABORATO	VERIFICATO	APPROVATO	DESCRIZIONE
PD	T0737460	D 1	5	3	2	1/1
0	2	5	3	2	A	1:1.000