



PIANTA

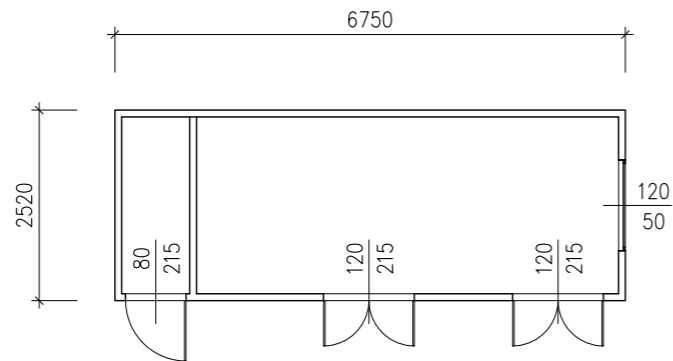


◁ VISTA B

△  
VISTA A

VISTA A

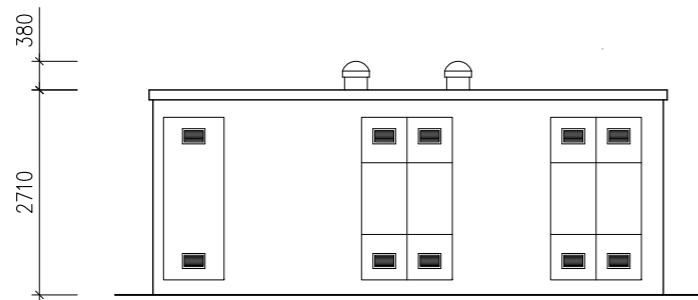

VISTA B

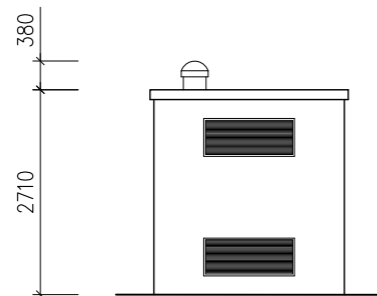

SPECIFICA e-distribuzione DG2092 ED. 3 DEL 15/09/2016 E PRODOTTI COMMERCIALI

# IMPIANTO DI RETE PER LA CONNESSIONE 20 kV DELL'IMPIANTO DI PRODUZIONE FANO

UBICATO NEL COMUNE DI FANO (PU)

PROCEDURA AUTORIZZATIVA (Atto e/o Decreto Regionale o Provinciale) N° - DEL -

PROGETTO DEFINITIVO

REVISIONE	DATA	ELABORATO	VERIFICATO	APPROVATO	DESCRIZIONE
A	13/11/23	Corradini	Bolognesi	Brygnoni	Emissione per autorizzazione

INGEGNERIA & COSTRUZIONI		IMPIANTO				
 IL DIRETTORE E RESPONSABILE TECNICO 		FANO				
		TITOLO ELETTRODOTTO MT ARCHITETTONICO CABINA DI CONSEGNA MT				
GESTORE RETE ELETTRICA	RICHIEDENTE	LIVELLO PROG.	CODICE RINTRACCIABILITA'	TIPO DOCUMENTO	N° ELABORATO	FOGLIO / DI
		PD	T0737460	E 5	5 6 4	1 / 1
FIRMA PER BENESTARE	FIRMA PER BENESTARE	NOME FILE		SCALA	FORMATO	
		0 2 5 6 4 A		1 : 100	A3	