





				<i>Bee</i>	<i>Bagnoni</i>
A	26/10/23	Nuzzi	Bolognesi	Bagnoni	Emissione per integrazioni MASE
REVISIONE	DATA	ELABORATO	VERIFICATO	APPROVATO	DESCRIZIONE
COMMITTENTE				IMPIANTO	
				FANO	
INGEGNERIA & COSTRUZIONI				TITOLO	
				CRONOPROGRAMMA	
SCALA	FORMATO	FOGLIO / DI		N. DOCUMENTO	
-	A3	1 / 3		S I A A L L A 4	

Raccordi di linea AT
Cronoprogramma delle attività

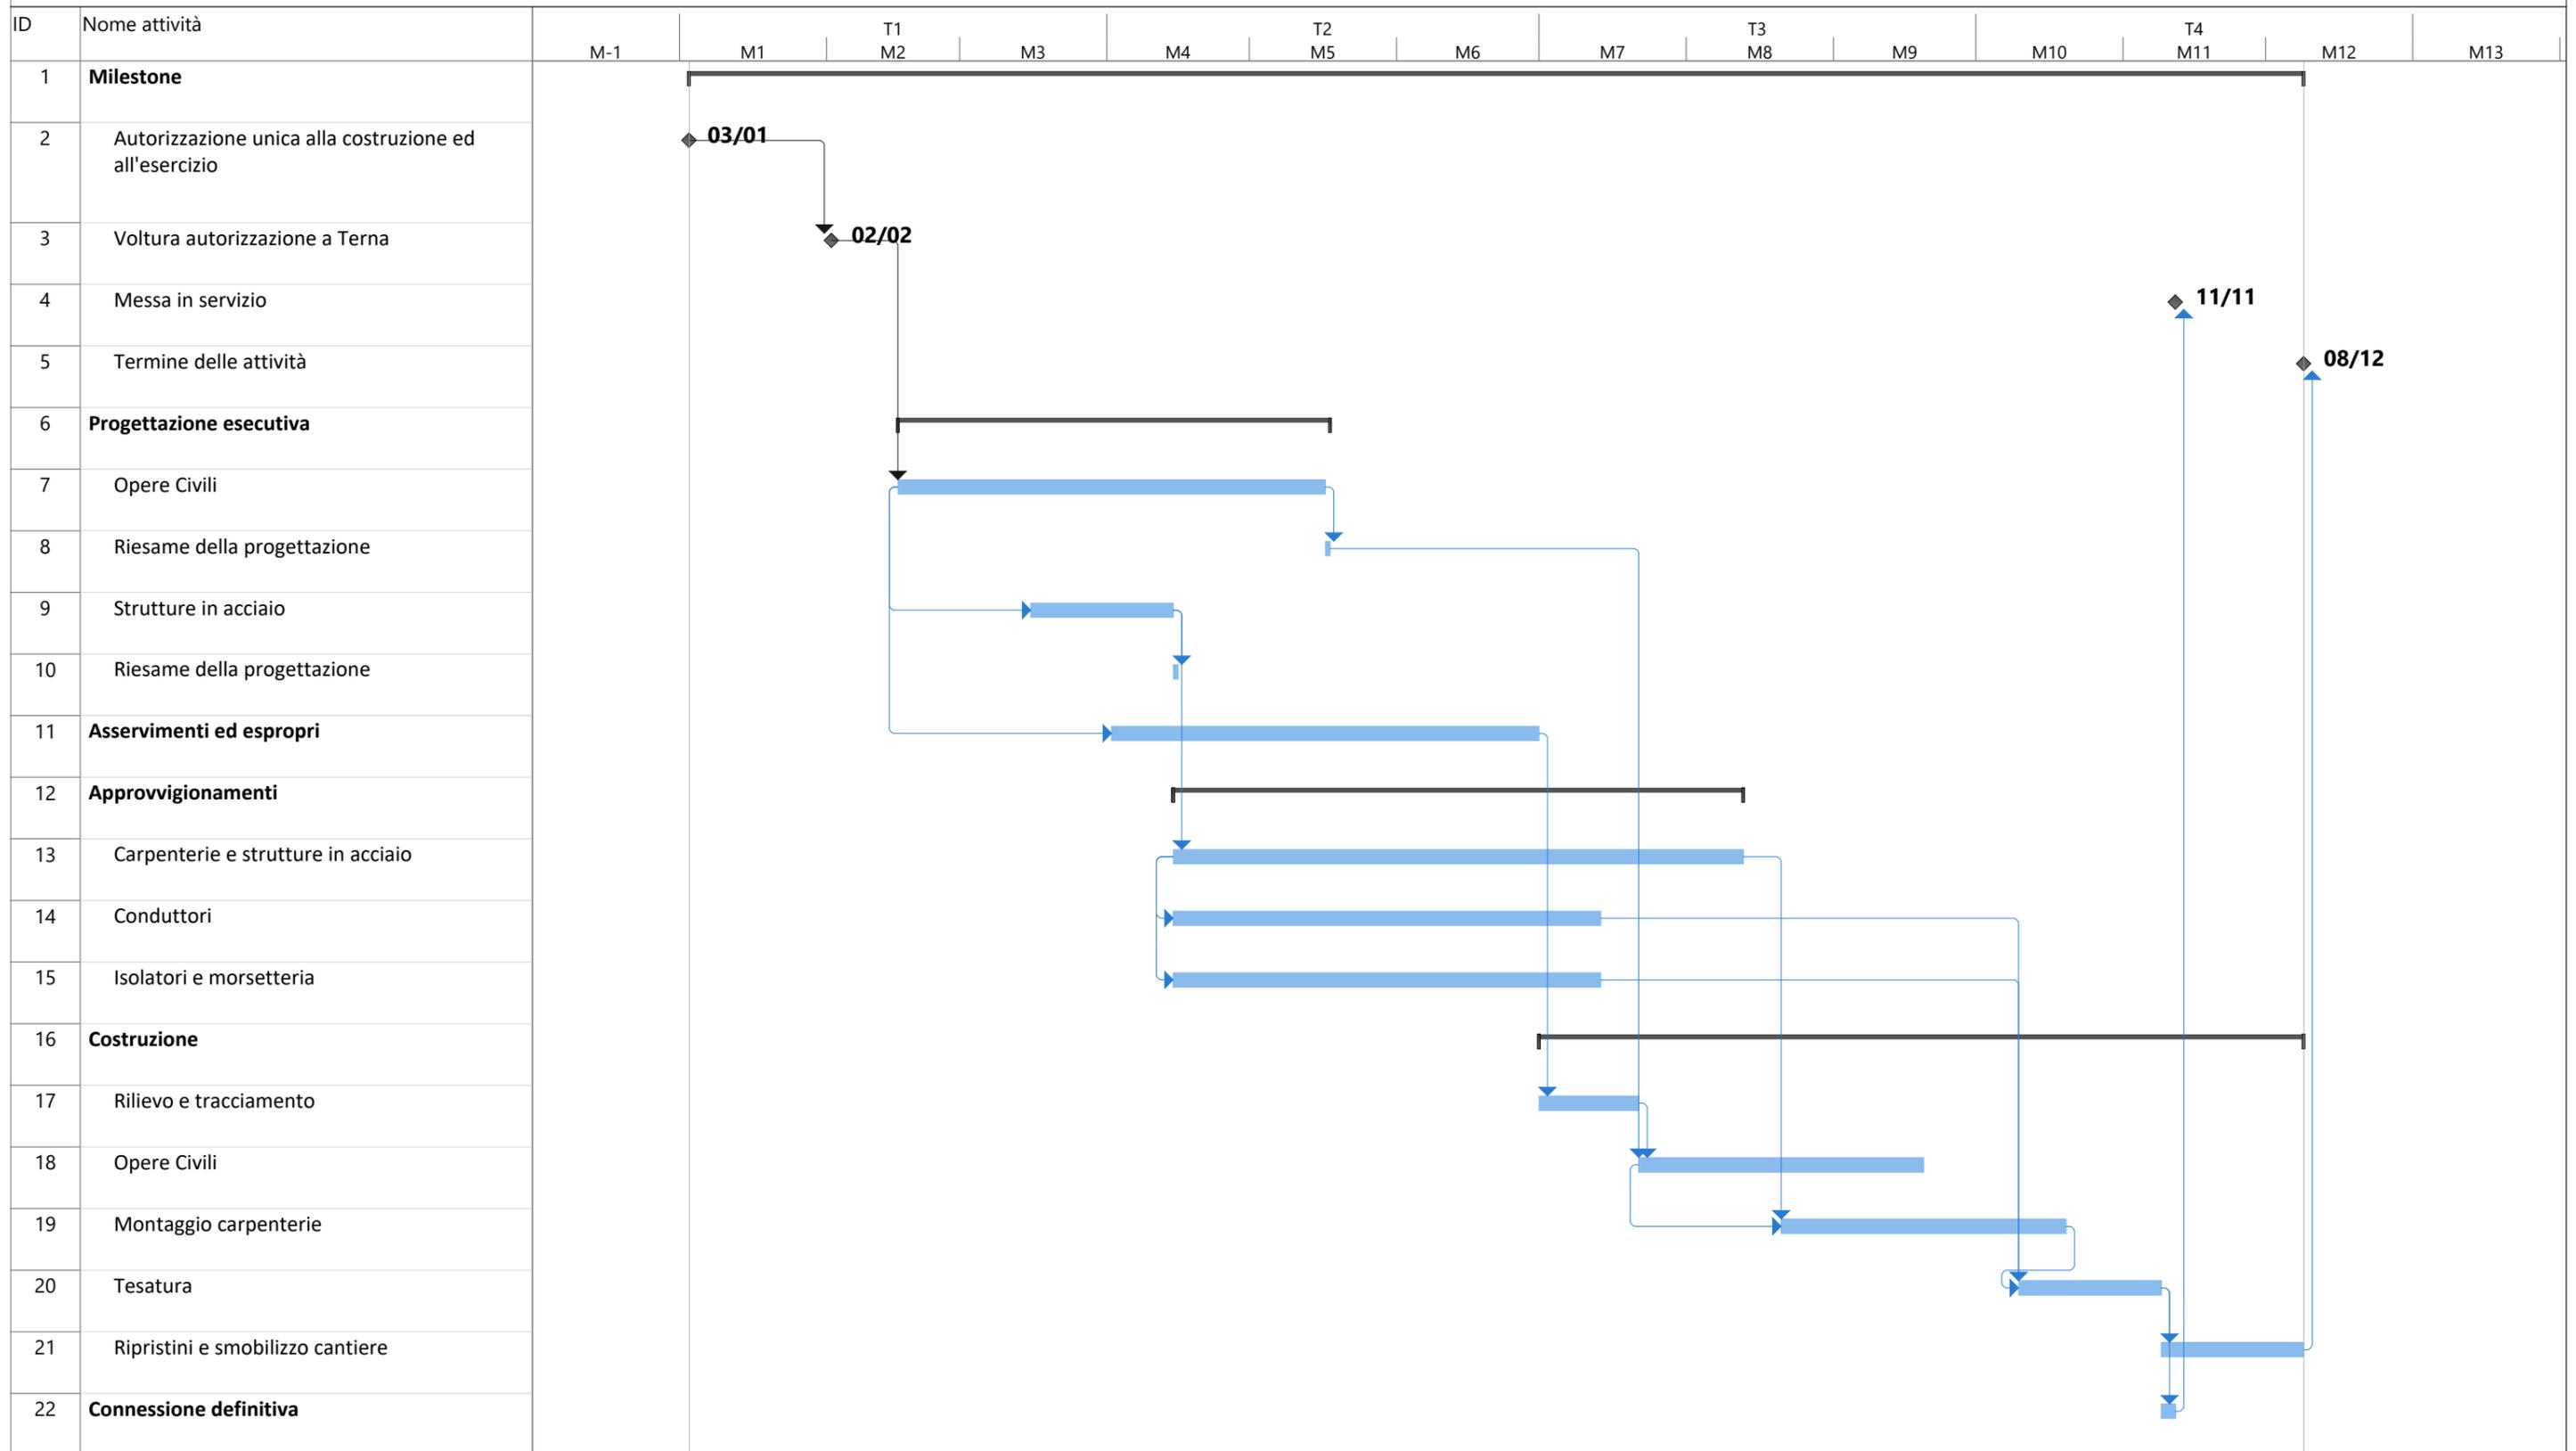

Attività		Riepilogo progetto		Attività manuale		Solo inizio		Scadenza	
Divisione		Attività inattiva		Solo-durata		Solo-fine		Avanzamento	
Cardine		Cardine inattiva		Riporto riepilogo manuale		Attività esterne		Avanzamento manuale	
Riepilogo		Riepilogo inattiva		Riepilogo manuale		Cardine esterno			

Potenziamento Linea AT Fabriano - Sassoferrato
Cronoprogramma delle attività

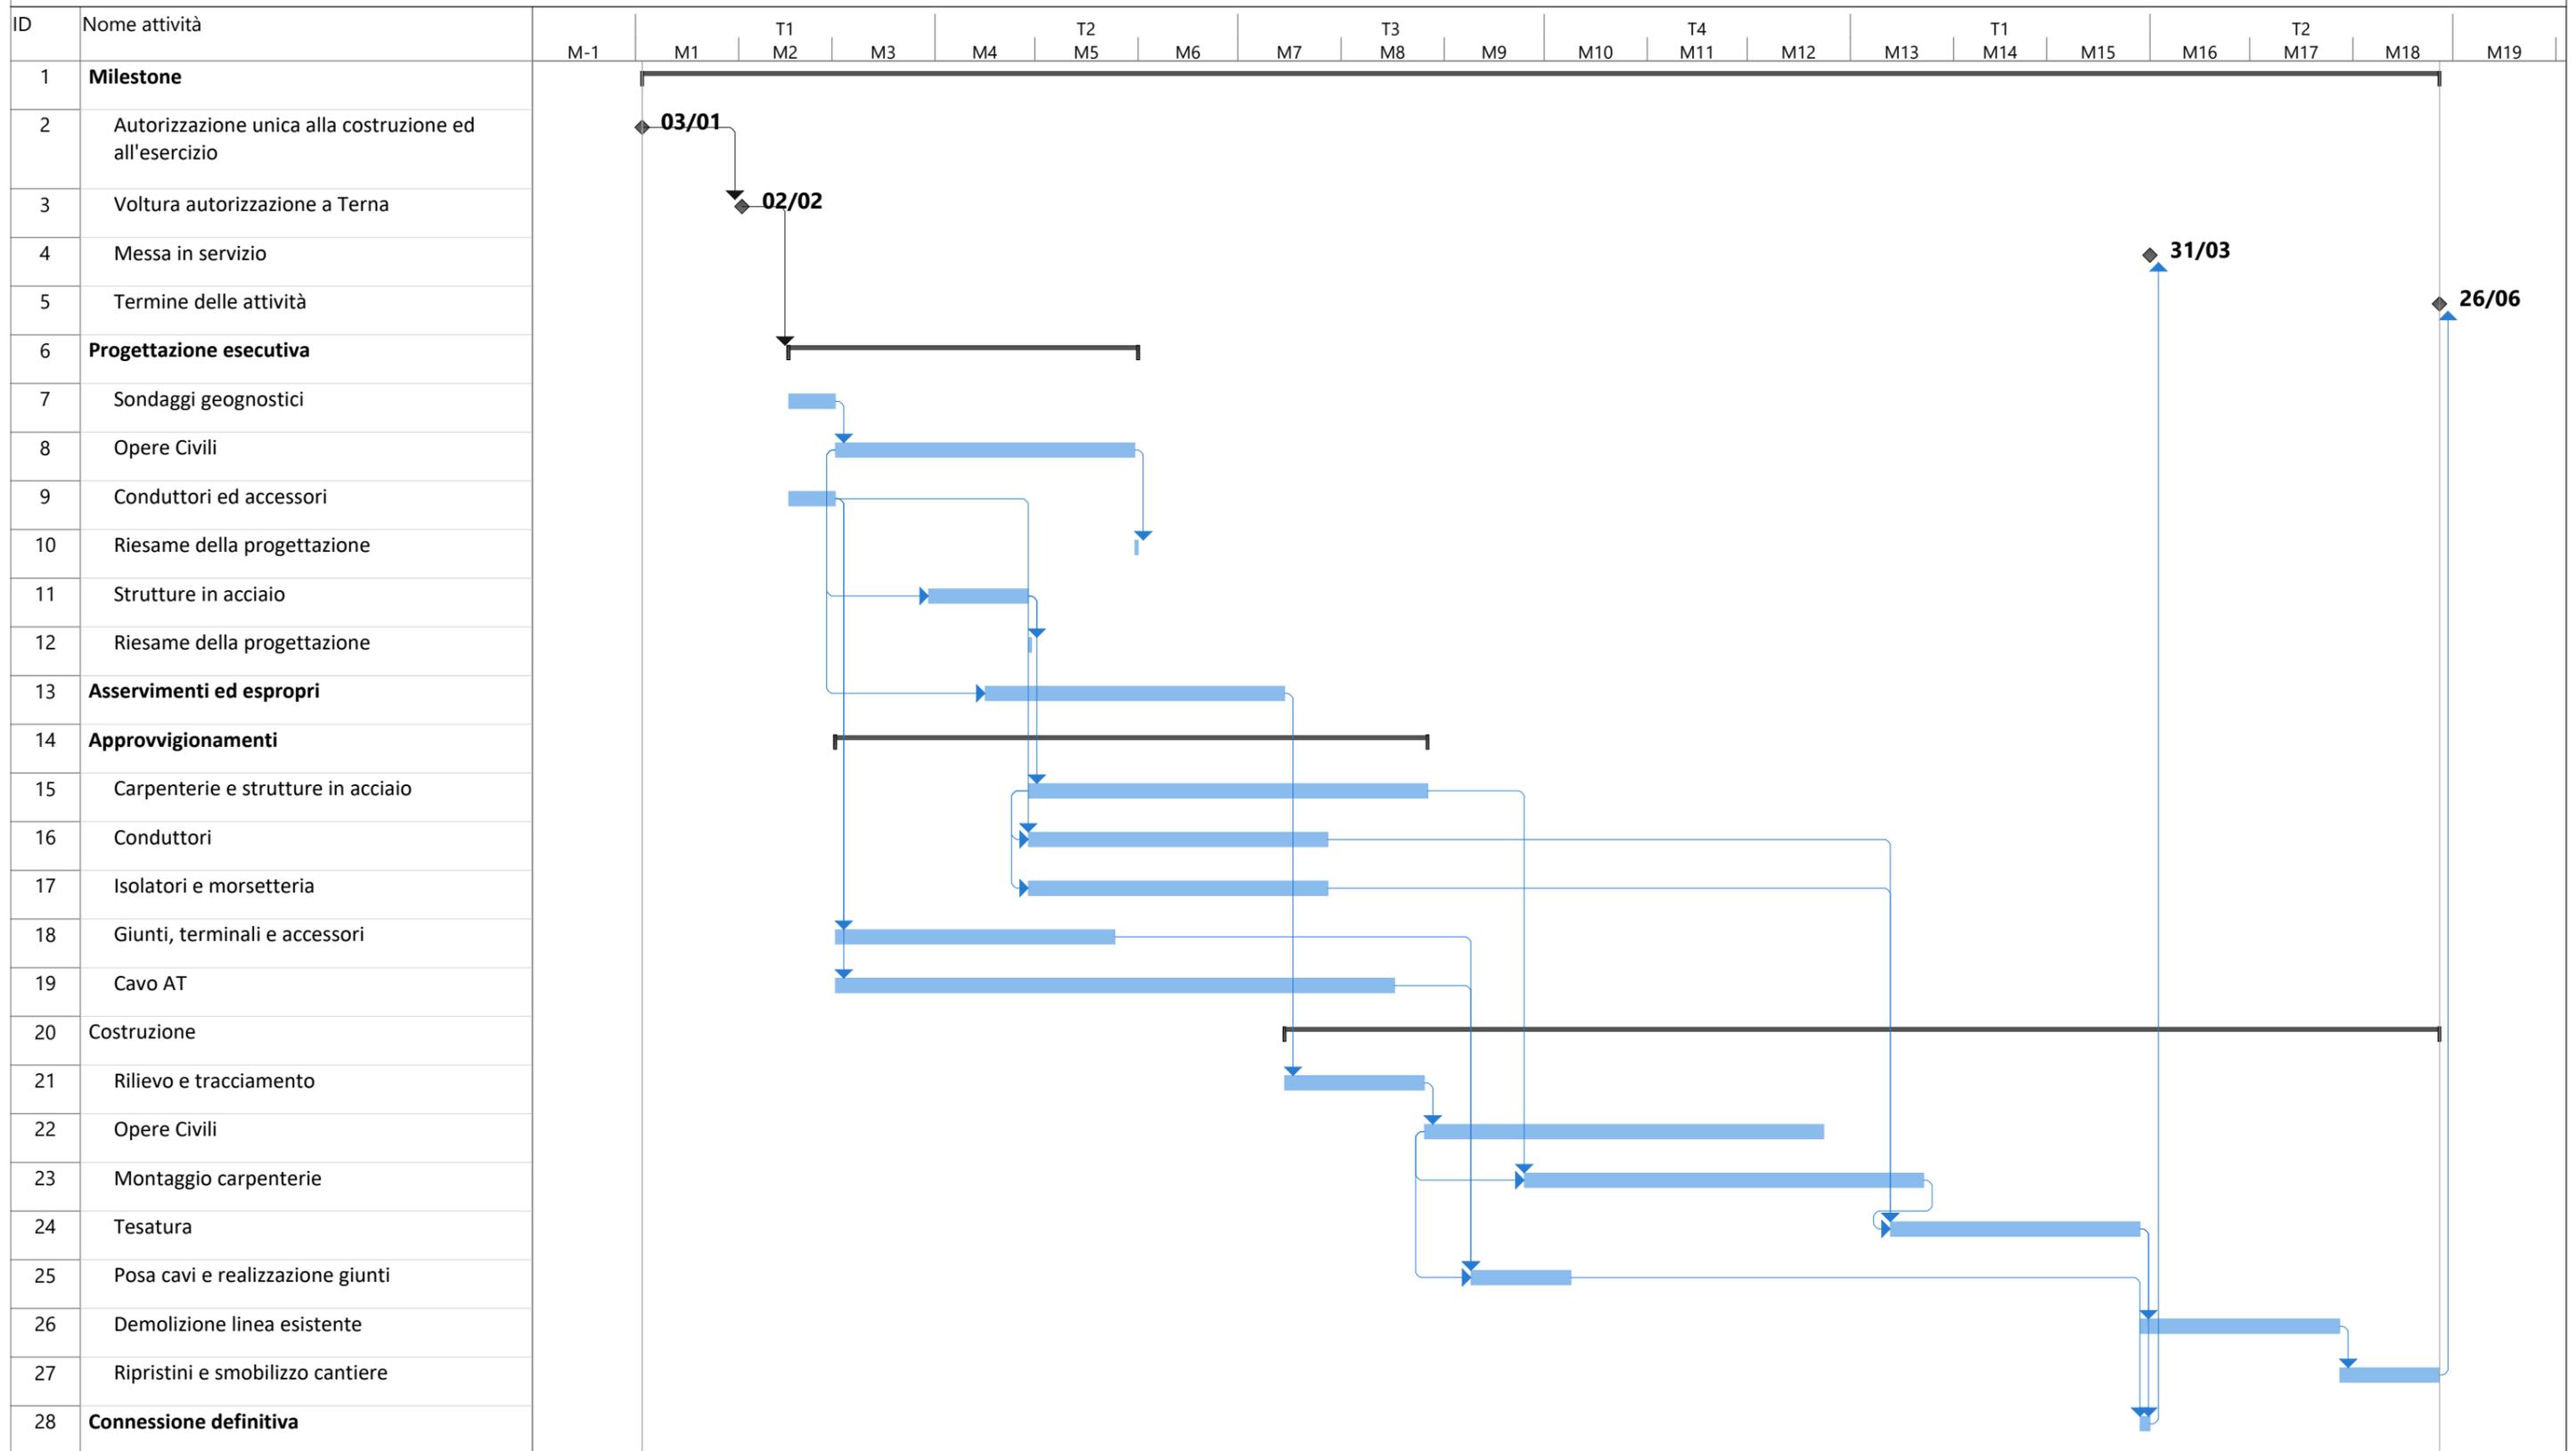

Attività		Riepilogo progetto		Attività manuale		Solo inizio		Scadenza	
Divisione		Attività inattiva		Solo-durata		Solo-fine		Avanzamento	
Cardine		Cardine inattiva		Riporto riepilogo manuale		Attività esterne		Avanzamento manuale	
Riepilogo		Riepilogo inattiva		Riepilogo manuale		Cardine esterno			