Firmato digitalmente da: Fabio Consalvo Ferreri
Luogo: Milano
Data: 26/10/2023 19:32:57

GEOCON
STUDIO ASSOCIATO PER LA GEOLOGIA E LA SICUREZZA

Geol. Michele GLIASCHERA
Geol. Mirco CALZOLARI

Via Gozzi n. 102A 61032 Fano (PU)
Tel. 0721 861494
info@studiogeocon@gmail.com
P IVA 02229960410

Firmato digitalmente da: Michele Gliaschera
Luogo: Fano (PU)
Data: 26/10/2023 15:12:05

REGIONE MARCHE
PROVINCIA DI PESARO E URBINO
COMUNE DI FANO

PROPONENTE
JUWI DEVELOPMENT 07 SRL
Via Vittorio Pisani, 20 - 20124, Milano (MI)

PROGETTO DI UN IMPIANTO AGROVOLTAICO A TERRA SU TERRENO AGRICOLO (EX CAVA) DELLA POTENZA DI 25,664 MWp

Località Fano (PU)

TITOLO
PROGETTO DI REGIMAZIONE DELLE ACQUE METEORICHE

IDENTIFICATORE: SIA0312.A

LEGENDA

- Recinzione perimetrale impianto 1,2 e 3
- Delimitazione area di intervento
- Fascia di rispetto Rio Secco da PPAR - 50m
- Rilievo topografico
- Canalette di raccolta con andamento da esterno verso l'interno per facilitare l'infiltrazione dell'acqua
- Area di biorienzione schematizzata sulla superficie di imposta dei pannelli, dovuta alla buona permeabilità dei terreni

COMMESSA: 288-2021	ALLEGATO: 8A
DATA: OTTOBRE 2023	
DOCUMENTO	SCALA 1:1.000

borazione: Lucia Pierucci
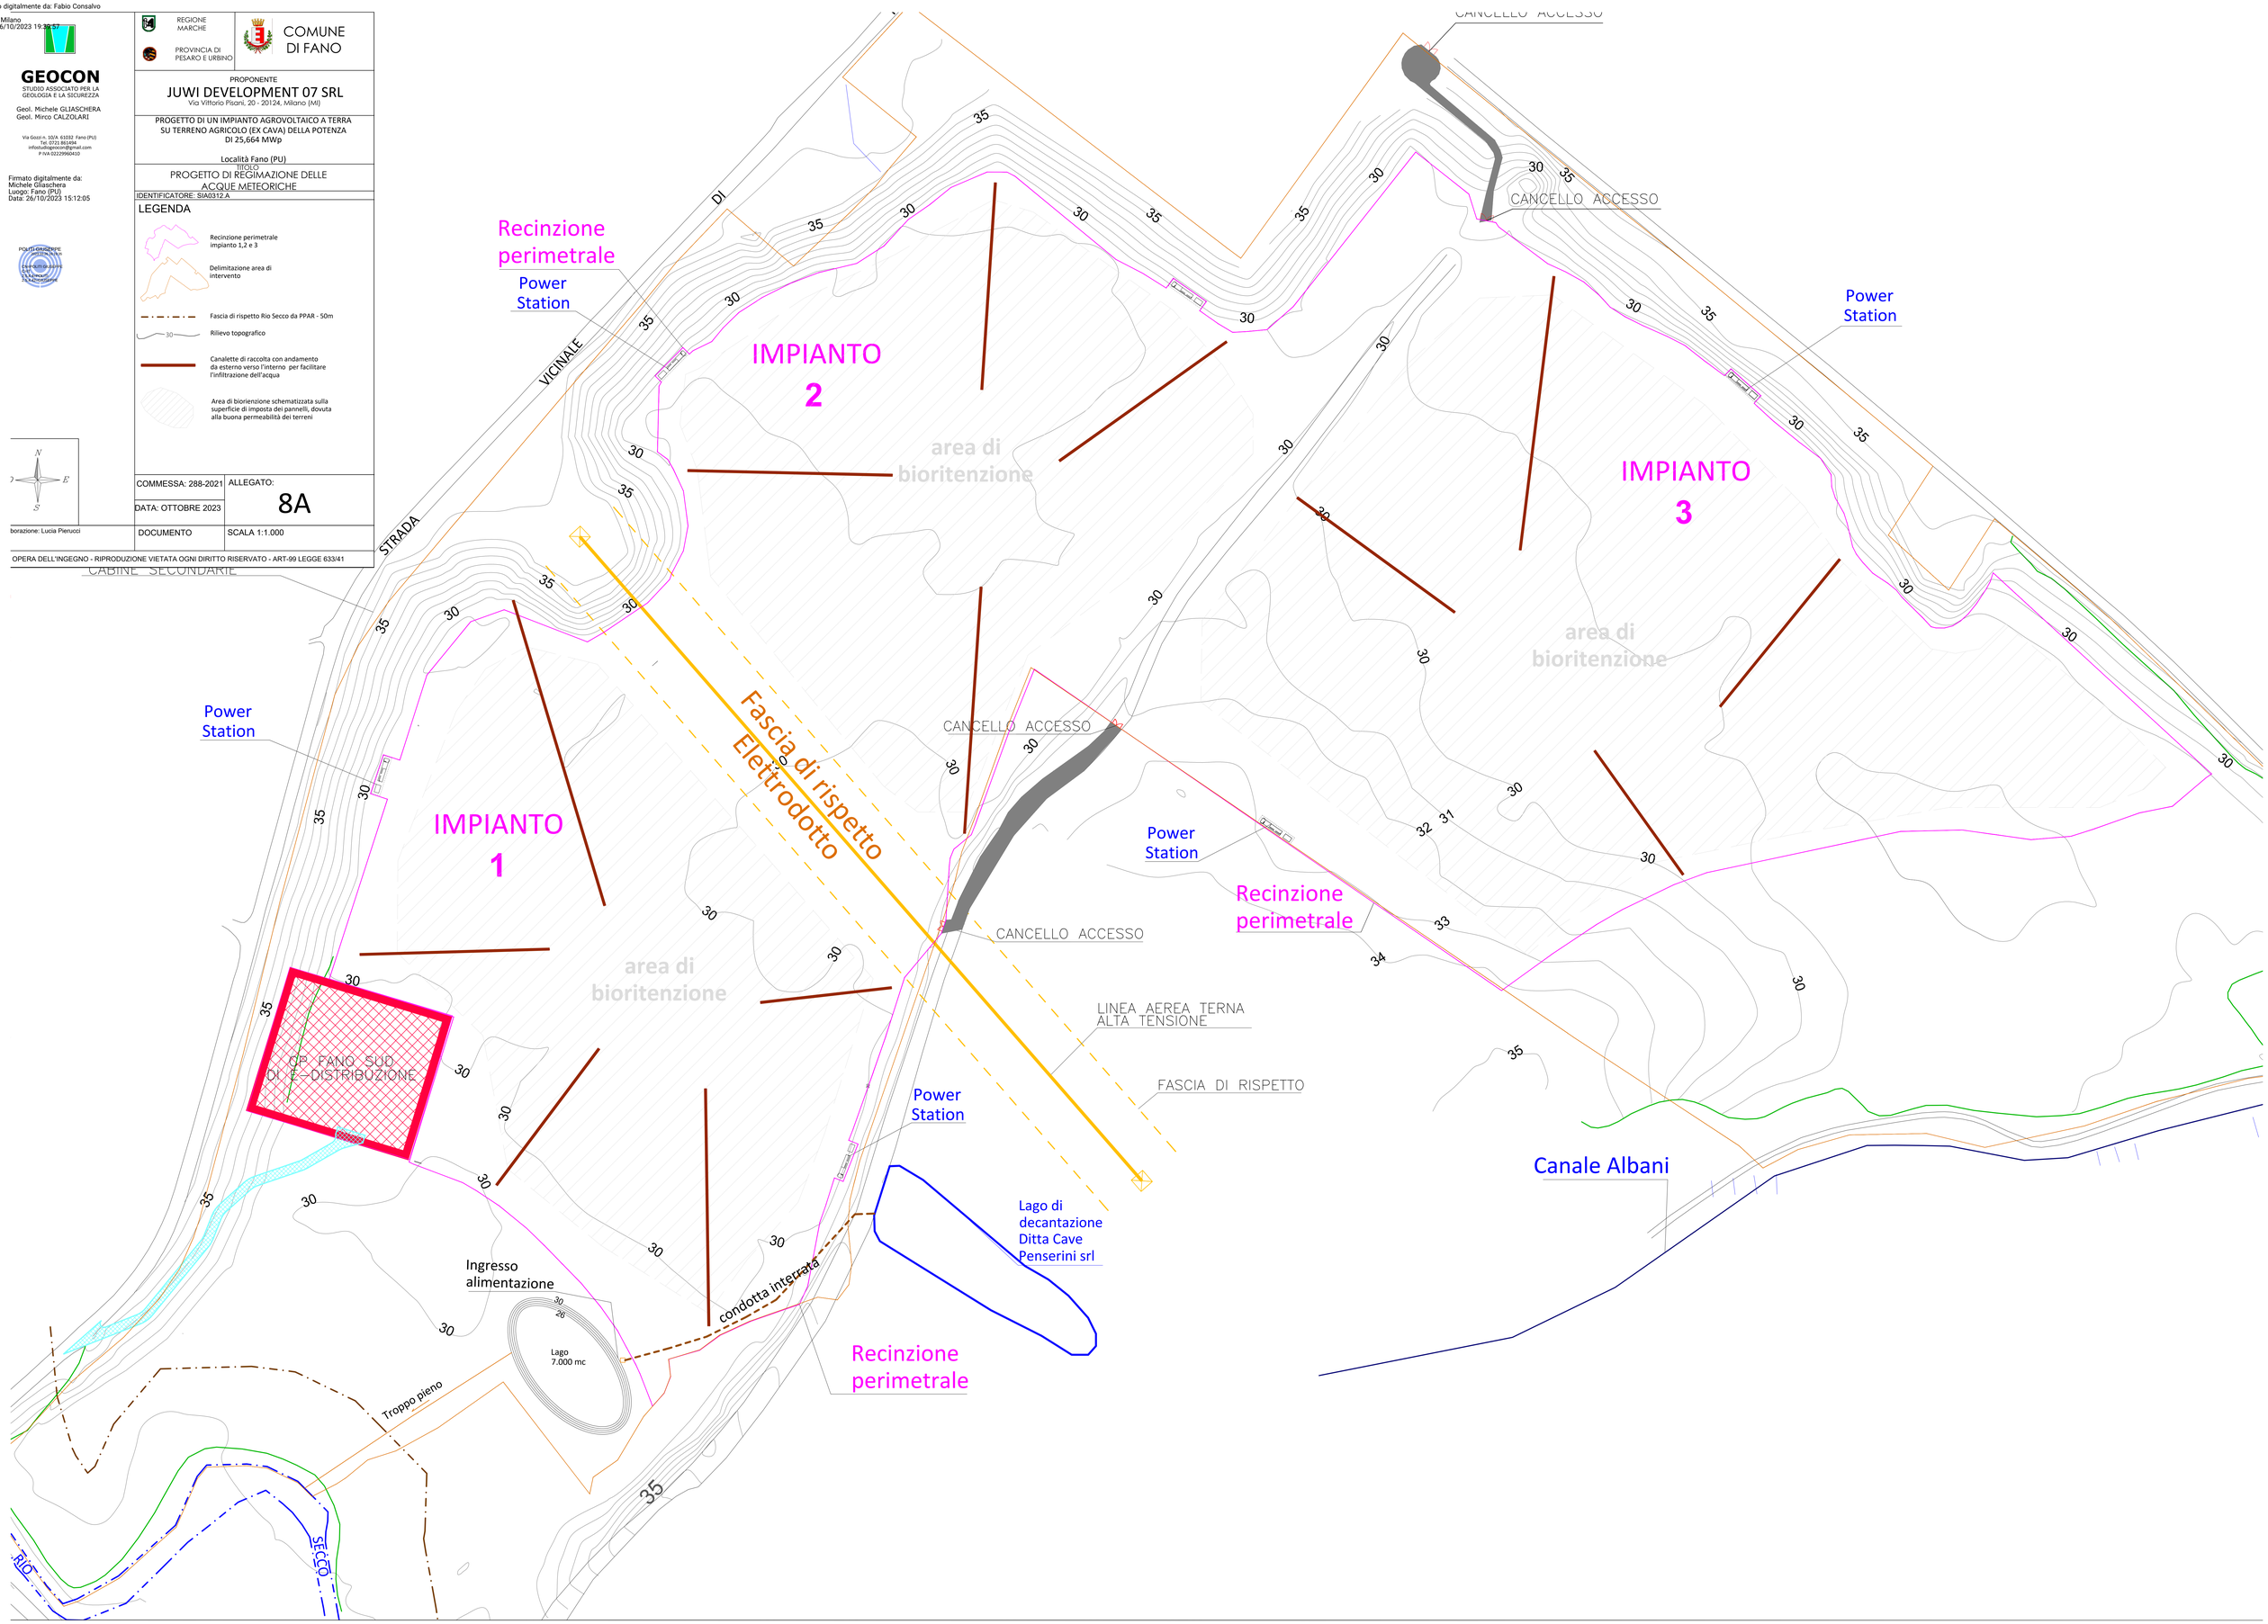
OPERA DELL'INGEGNO - RIPRODUZIONE VIETATA OGNI DIRITTO RISERVATO - ART-99 LEGGE 633/41