



GEOCON

STUDIO ASSOCIATO PER LA
GEOLOGIA E LA SICUREZZA

Geol. Michele GLIASCHERA
Geol. Mirco CALZOLARI

Via Gattai, 10/A - 61012 Fano (PU)
Tel. 072 854564
info@geoccon.it
P.IVA 022996402



REGIONE
MARCHE
PROVINCIA DI
PESARO E URBINO
**COMUNE
DI FANO**

PROPONENTE
JUWI DEVELOPMENT 07 SRL
Via Vittor Pisani 20 - Milano (MI)





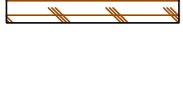

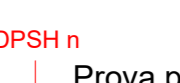
PROGETTO DI UN IMPIANTO AGROVOLTAICO A TERRA
SU TERRENO AGRICOLO (EX CAVA) DELLA POTENZA
DI 25,644 MWp

Località Fano (PU)

TITOLO
SEZIONI GEOLOGICHE

IDENTIFICATORE: SIA03115

LEGENDA

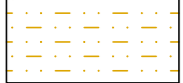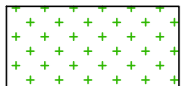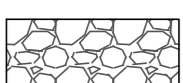-  Terreno di riporto
 -  Materiale di ritombamento delle vasche di decantazione
 -  Ghiaia sciolta
 -  Formazione
 -  Interpolazione limite
 -  CPT n
 -  DPSH n
- Prova penetrometrica statica Prova penetrometrica dinamica

COMMESSA: 288-2021

ALLEGATO:


DATA: OTTOBRE 2023

11

DOCUMENTO

SCALA ORIZ. 1:1.000

SCALA VERT. 1:500

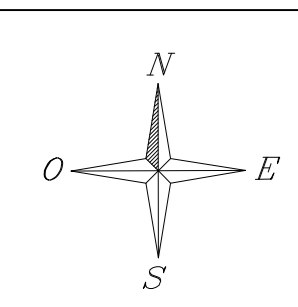


Collaborazione: Lucia Pietucci

OPERA DELL'INGEGNO - RIPRODUZIONE VIETATA OGNI DIRITTO RISERVATO - ART-99 LEGGE 633/41

SE

Sezione 1 - 1'


NO

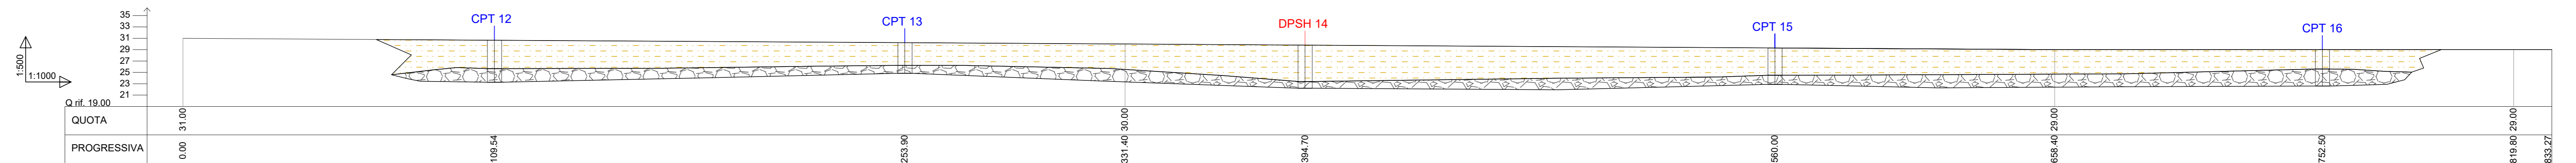

SE

Sezione 2 - 2'


NO

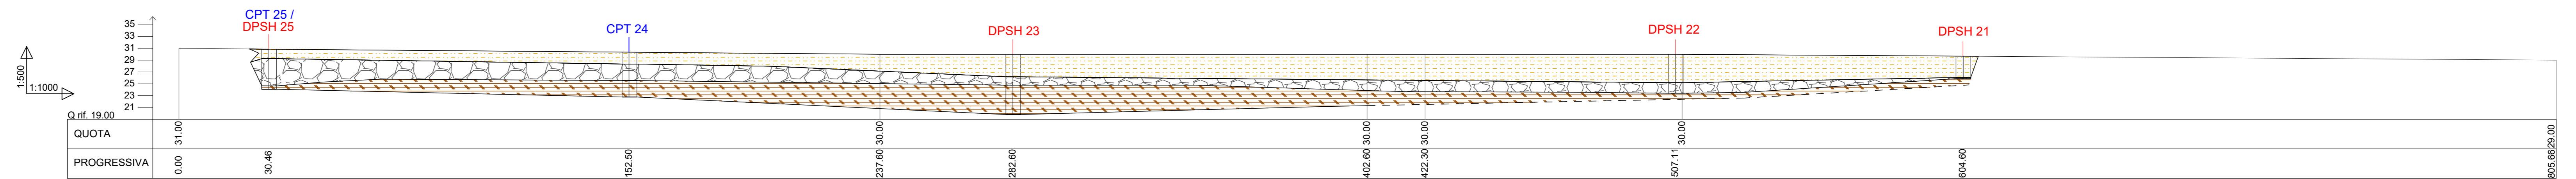

NE

Sezione 3 - 3'

SO

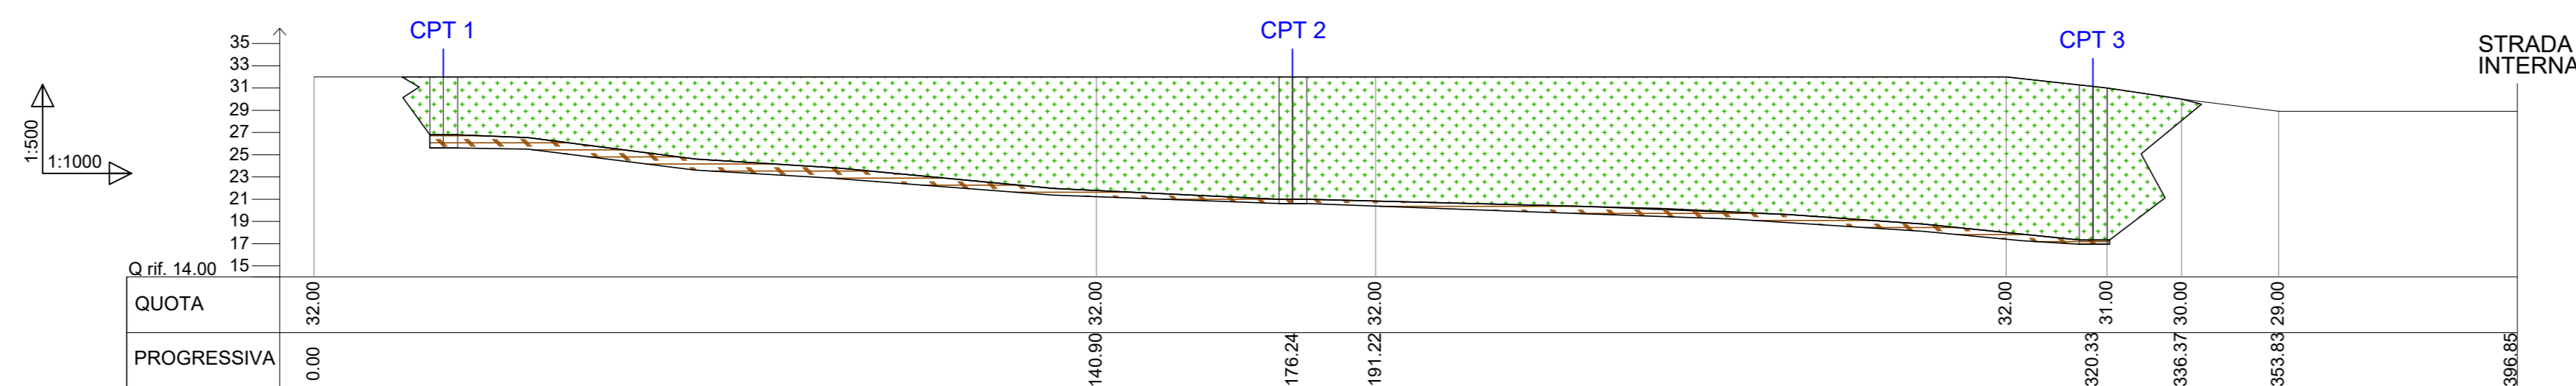

NE

Sezione 4 - 4'

SO

