


**SCHEMA FUNZIONALE**

- TELECAMERA FISSA DA ESTERNO CON CUSTODIA ANTIVANDALO TIPO TAMPER, COMPLETO DI RISCALDAMENTO, VENTOLA
- TELECAMERA TIPODOME CON CUSTODIA ANTIVANDALO
- TRASMETTITORE FIBRA OTTICA
- RICEVITORI FIBRA OTTICA
- TELECAMERA DA ASCENSORE

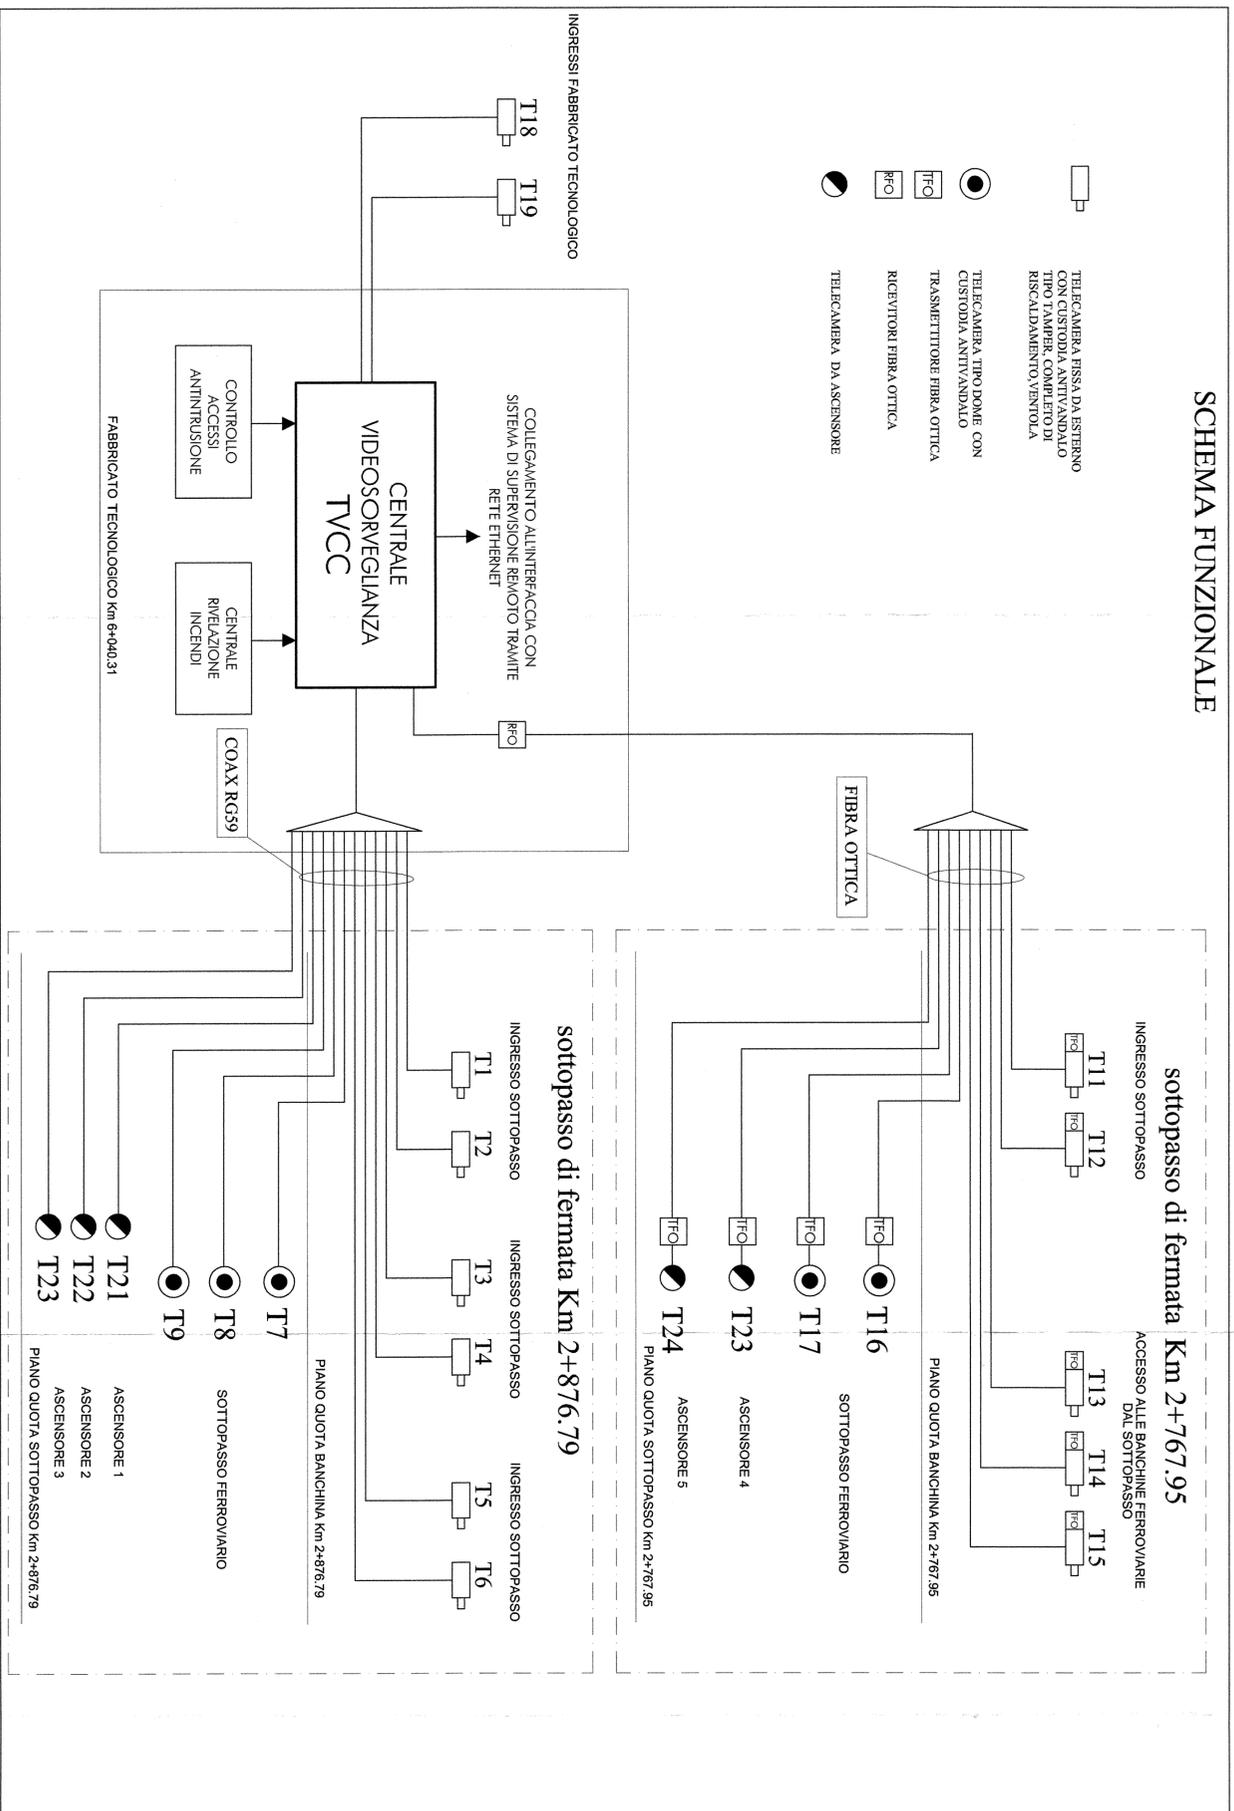

COMMITTENTE:  
**RFI**  
 RETE FERROVIARIA ITALIANA  
 GRUPPO FERROVIE DELLO STATO

PROGETTAZIONE:  
**ITALFERR**  
 GRUPPO FERROVIE DELLO STATO

INFRASTRUTTURE FERROVIARIE STRATEGICHE DEFINITE  
 DALLA LEGGE OBIETTIVO N. 443/01

DIREZIONE TECNICA - U.O. IMPIANTISTICA INDUSTRIALE  
 PROGETTO DEFINITIVO PER APPALTO INTEGRATO  
 POTENZIAMENTO DELLA LINEA RHO-ARONA. TRATTA RHO-GALLARATE  
 QUADRUPPLICAMENTO RHO-PARABIAGO E RACCORDO Y  
 IMPIANTO TVCC  
 FERMATA DI VANZAGO  
 SCHEMA FUNZIONALE DELL'IMPIANTO

SCALA: --- : ---

COMMESSA LOTTO FASE ENTE TIPO DOC. OPERADISCIPLINA PROGR. REV.  
 MDL 1 12 D 17 DX AN021X 001 A

| Rev. | Descrizione         | Redatto | Data    | Verificato | Data    | Approvato | Data | Autore | Data |
|------|---------------------|---------|---------|------------|---------|-----------|------|--------|------|
| A    | Emissione Esecutiva | G. RUVO | 01/2011 | F. RABELLI | 01/2011 | S. BOMI   |      |        |      |