




PLANIMETRIA ASSE FLO-03 SCALA 1:1000

LEGENDA	
	Posizione aerogeneratori
	Nomenclatura aerogeneratori
	Viabilità di progetto (compreso viabilità esistente da adeguare)
	Scarpata in rilevato 1/1
	Scarpata in sterro 1/1

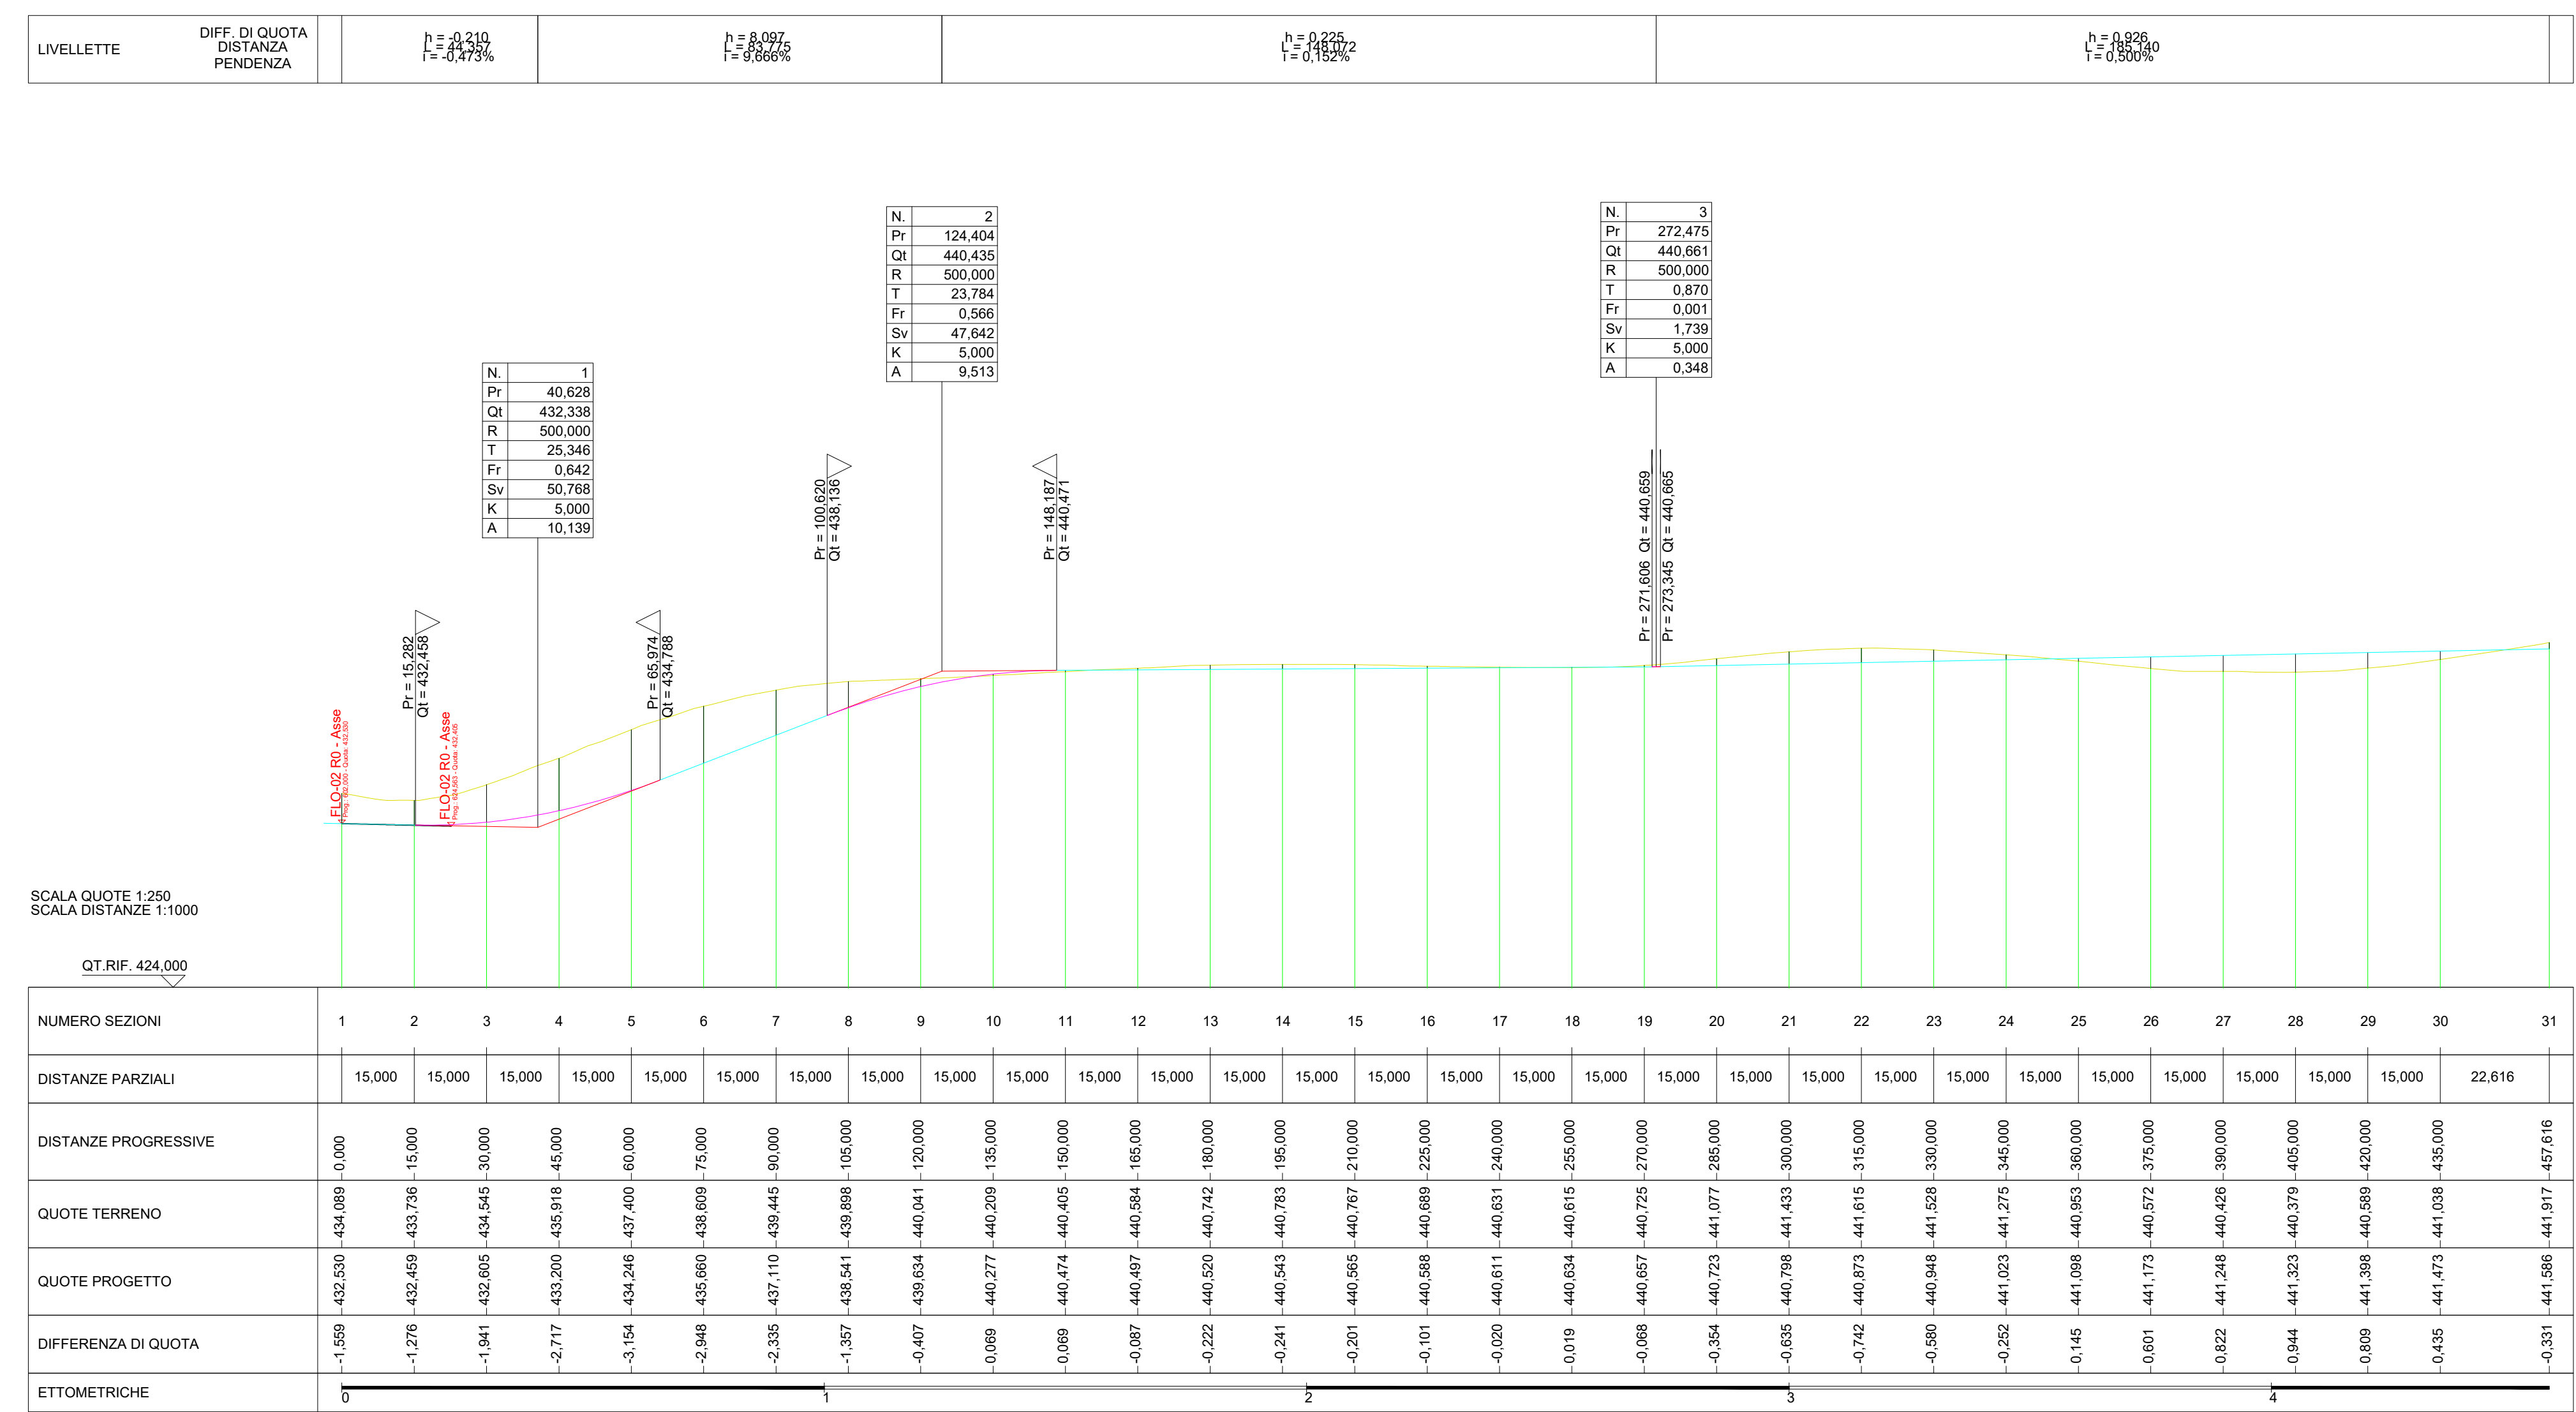

SCALA QUOTE 1:250
SCALA DISTANZE 1:1000

"PARCO EOLICO FLORINAS (SS)"
Progetto per la realizzazione di un parco eolico con potenza pari a 48 MW
sito nel Comune di Florinas (SS)

COMITENTE EDISON Edison Rinnovabili S.p.A.	PROGETTAZIONE ING. GIUSEPPE P. S. S. S. ING. MARIO G. G. G. G. ING. ROBERTO F. F. F. F.
TITOLO ELABORATO PLANIMETRIA E PROFILO ASSE FLO-03	SCALA VARIE
COMISSA SVIL-1000183613	COORD. DOCUMENTO FLO-PO-D-33-R00
PRIMA EMISSIONE 12/2023	REDAZIONE VERIFICATO APPROVATO

Questo disegno non può essere riprodotto, né utilizzato oltrove, né ceduto a terzi in tutto o in parte senza il consenso scritto degli autori.