



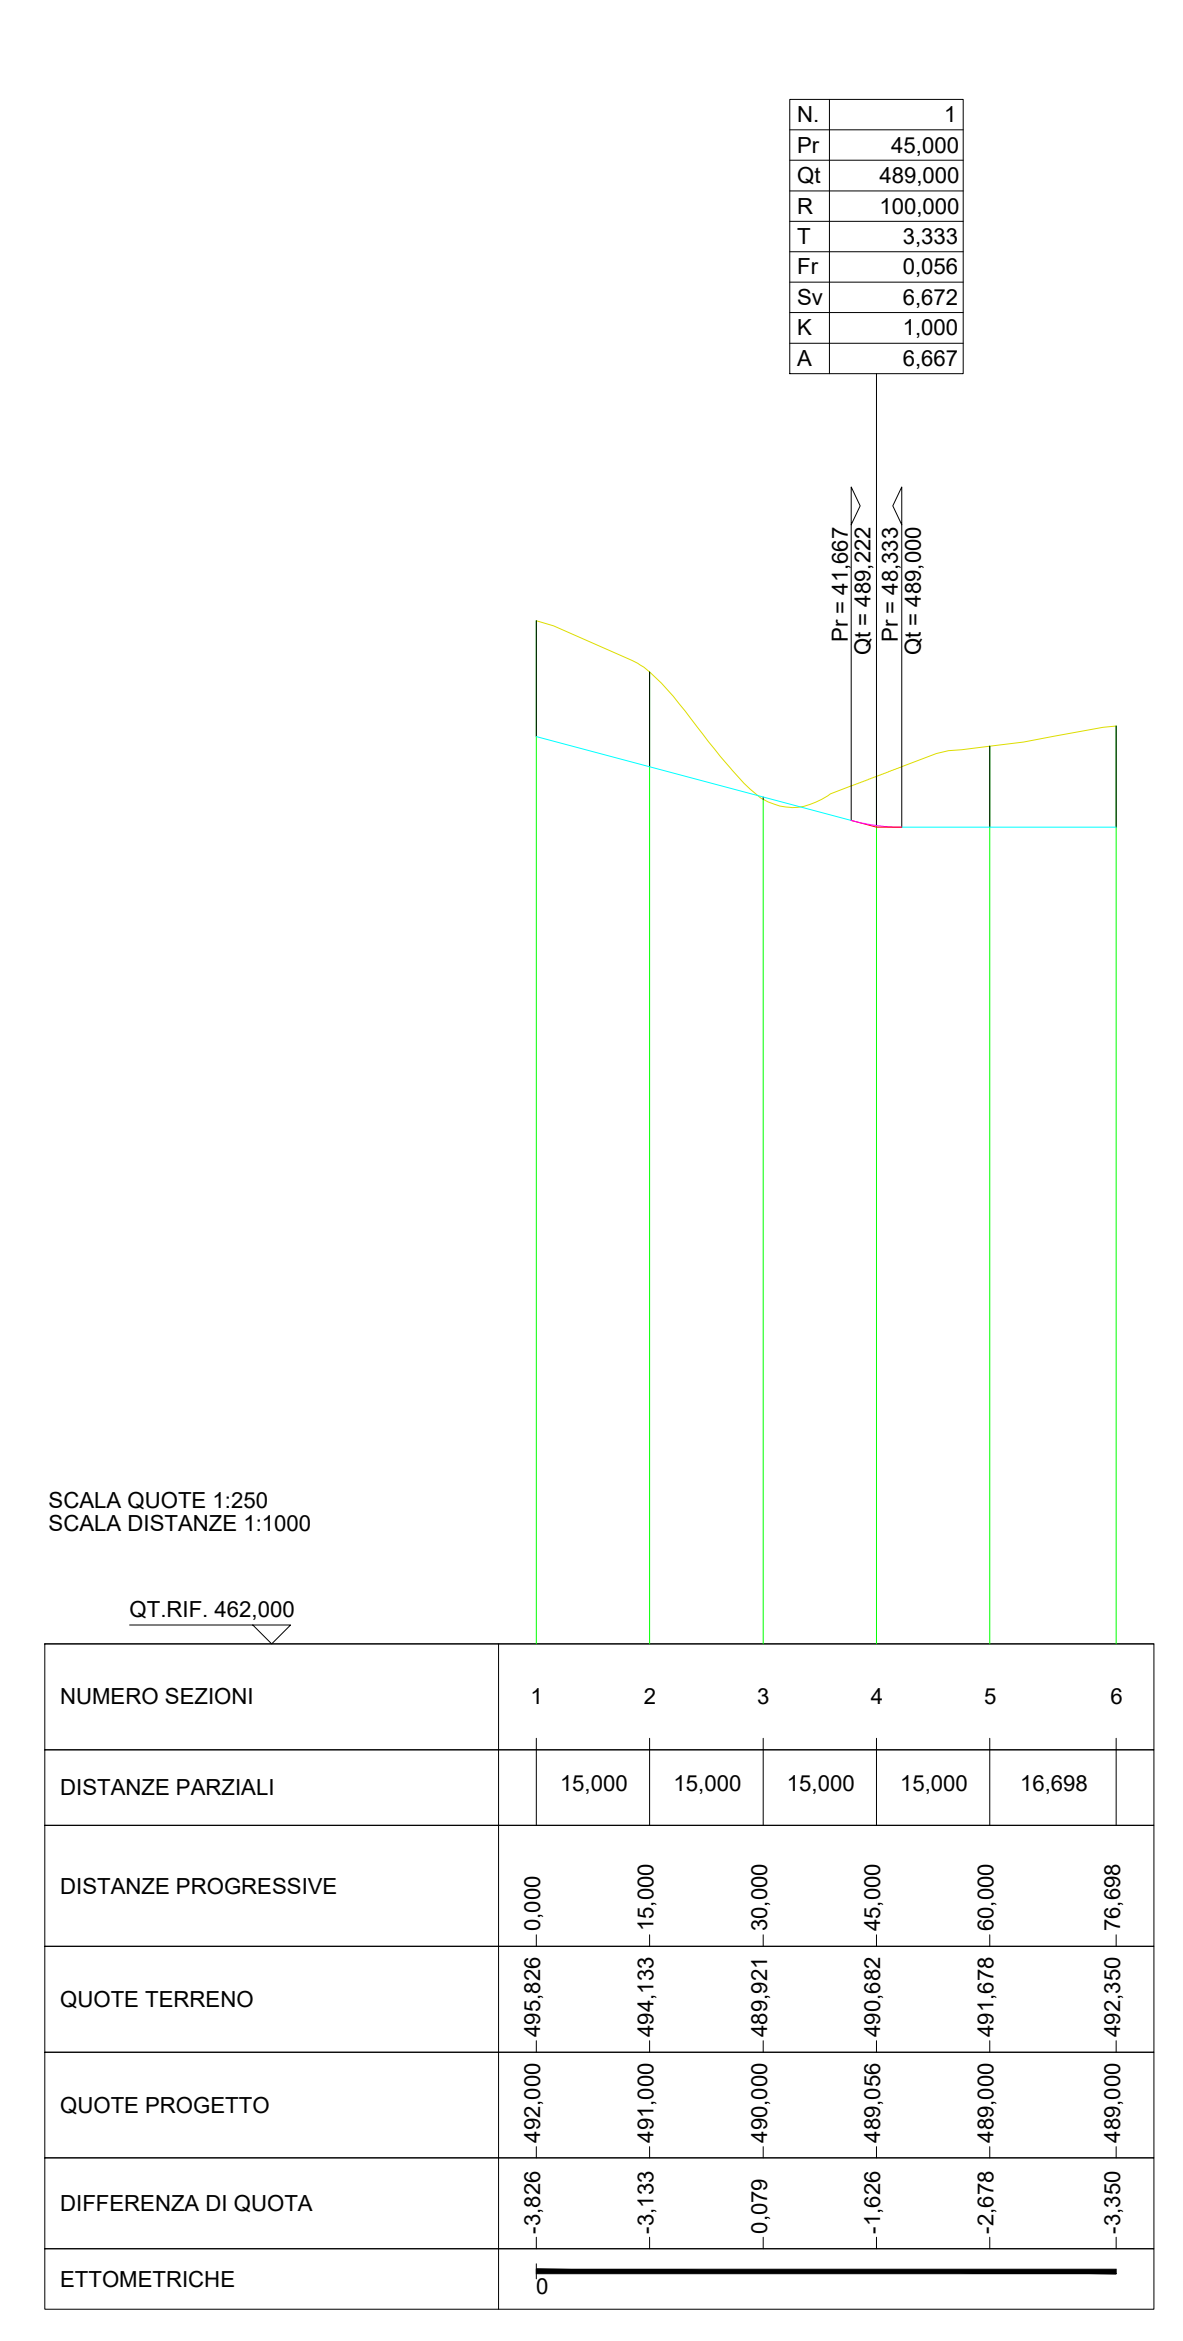

PLANIMETRIA ASSE FLO-05 SCALA 1:1000

LIVELLETTE	DIFF. DI QUOTA DISTANZA PENDENZA	$P=2,78\%$ $L=20,173\%$	$P=2,8\%$ $L=10,173\%$	$P=3,01\%$ $L=0,300\%$
------------	--	----------------------------	---------------------------	---------------------------

LIVELLETTE	DIFF. DI QUOTA DISTANZA PENDENZA	$P=3,000\%$ $L=0,300\%$	$P=3,000\%$ $L=0,300\%$
------------	--	----------------------------	----------------------------

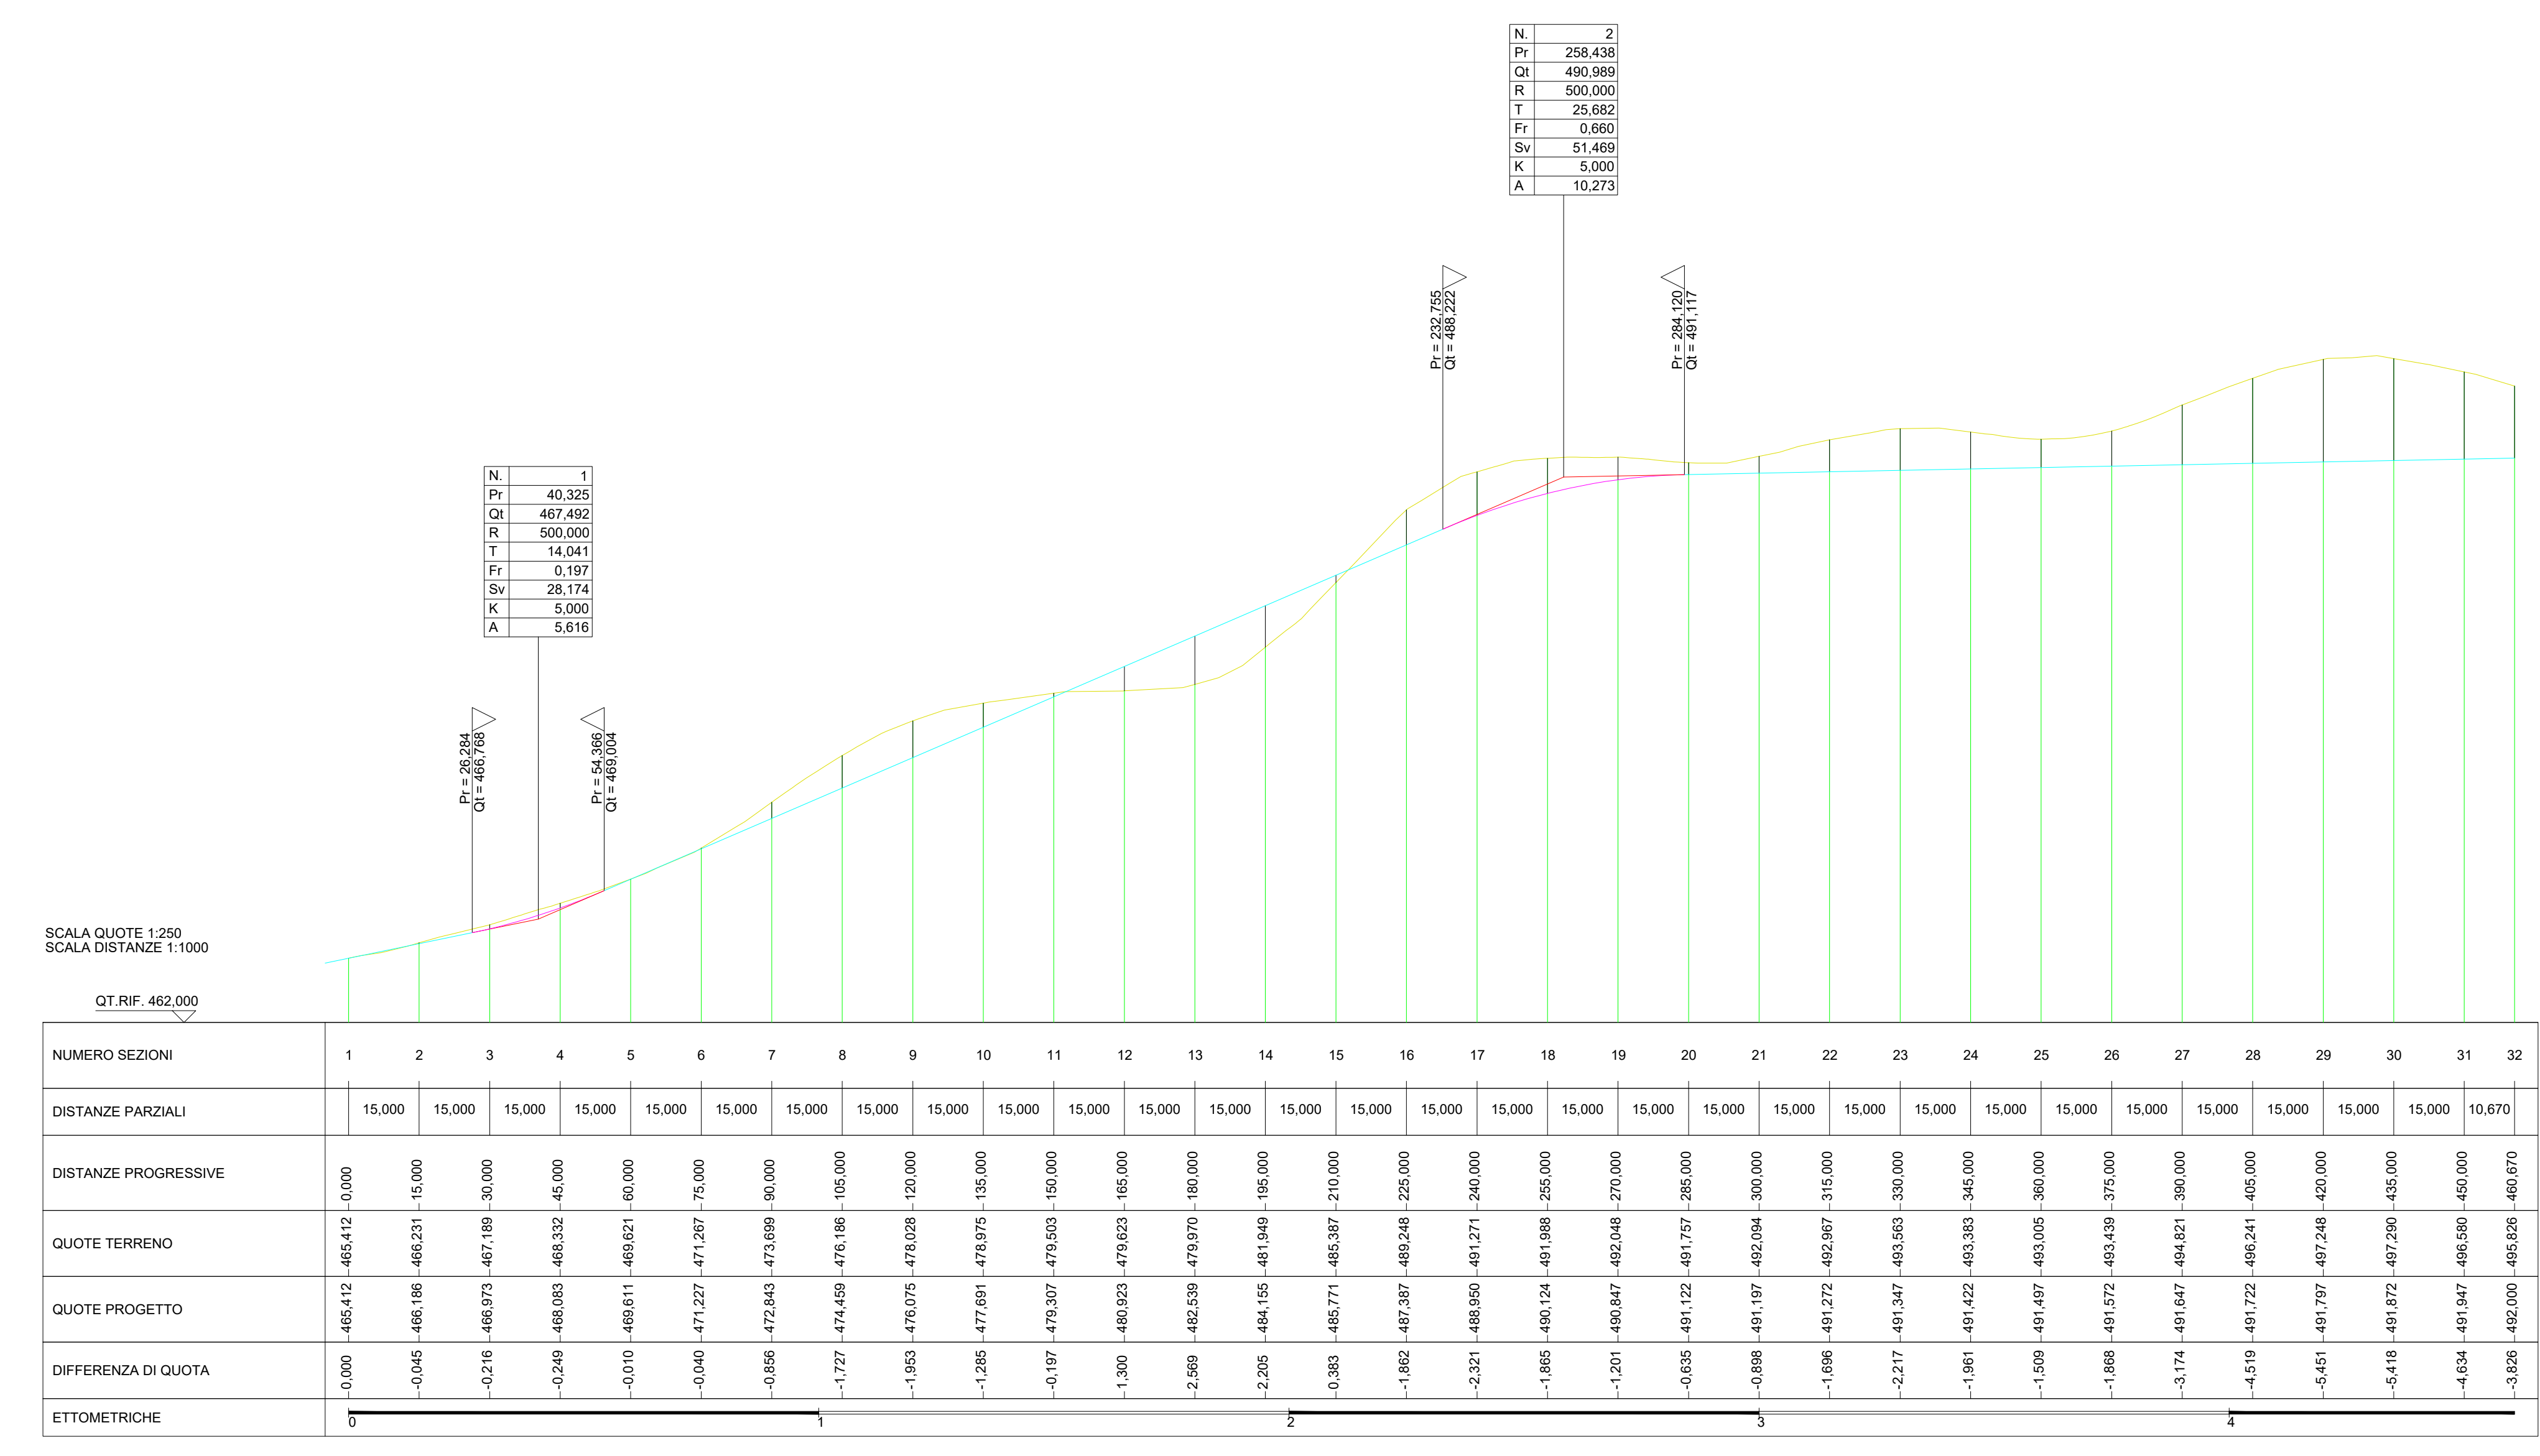

"PARCO EOLICO FLORINAS (SS)"
Progetto per la realizzazione di un parco eolico con potenza pari a 48 MW
sito nel Comune di Florinas (SS)

COMITENTE: **EDISON**
Edison Rinnovabili S.p.A.

PROGETTAZIONE: [Logo]
[Logo]
[Logo]

TITOLO ELABORATO: **PLANIMETRIA E PROFILO ASSE FLO-05**

SCALA: VARIE

COMISSA: **SVIL-1000183613**

COORDINATA DOCUMENTO: FLO-PO-D-37-R00

REV.	DESCRIZIONE	DATA	REDATTO	VERIFICATO	APPROVATO
4					
3					
2					
1					
0					

PRIMA EMISSIONE: 12/2023

Questo disegno non può essere riprodotto, né utilizzato oltrove, né ceduto a terzi in tutto o in parte senza il consenso scritto degli autori.