


LEGENDA	
	Posizione aerogeneratori
	Nomenclatura aerogeneratori
	Viabilità di progetto (compreso viabilità esistente da adeguare)
	Scarpata in rilevato 1/1
	Scarpata in sterro 1/1

FLO-07

FLO-06

PLANIMETRIA ASSE FLO-07 SCALA 1:1000

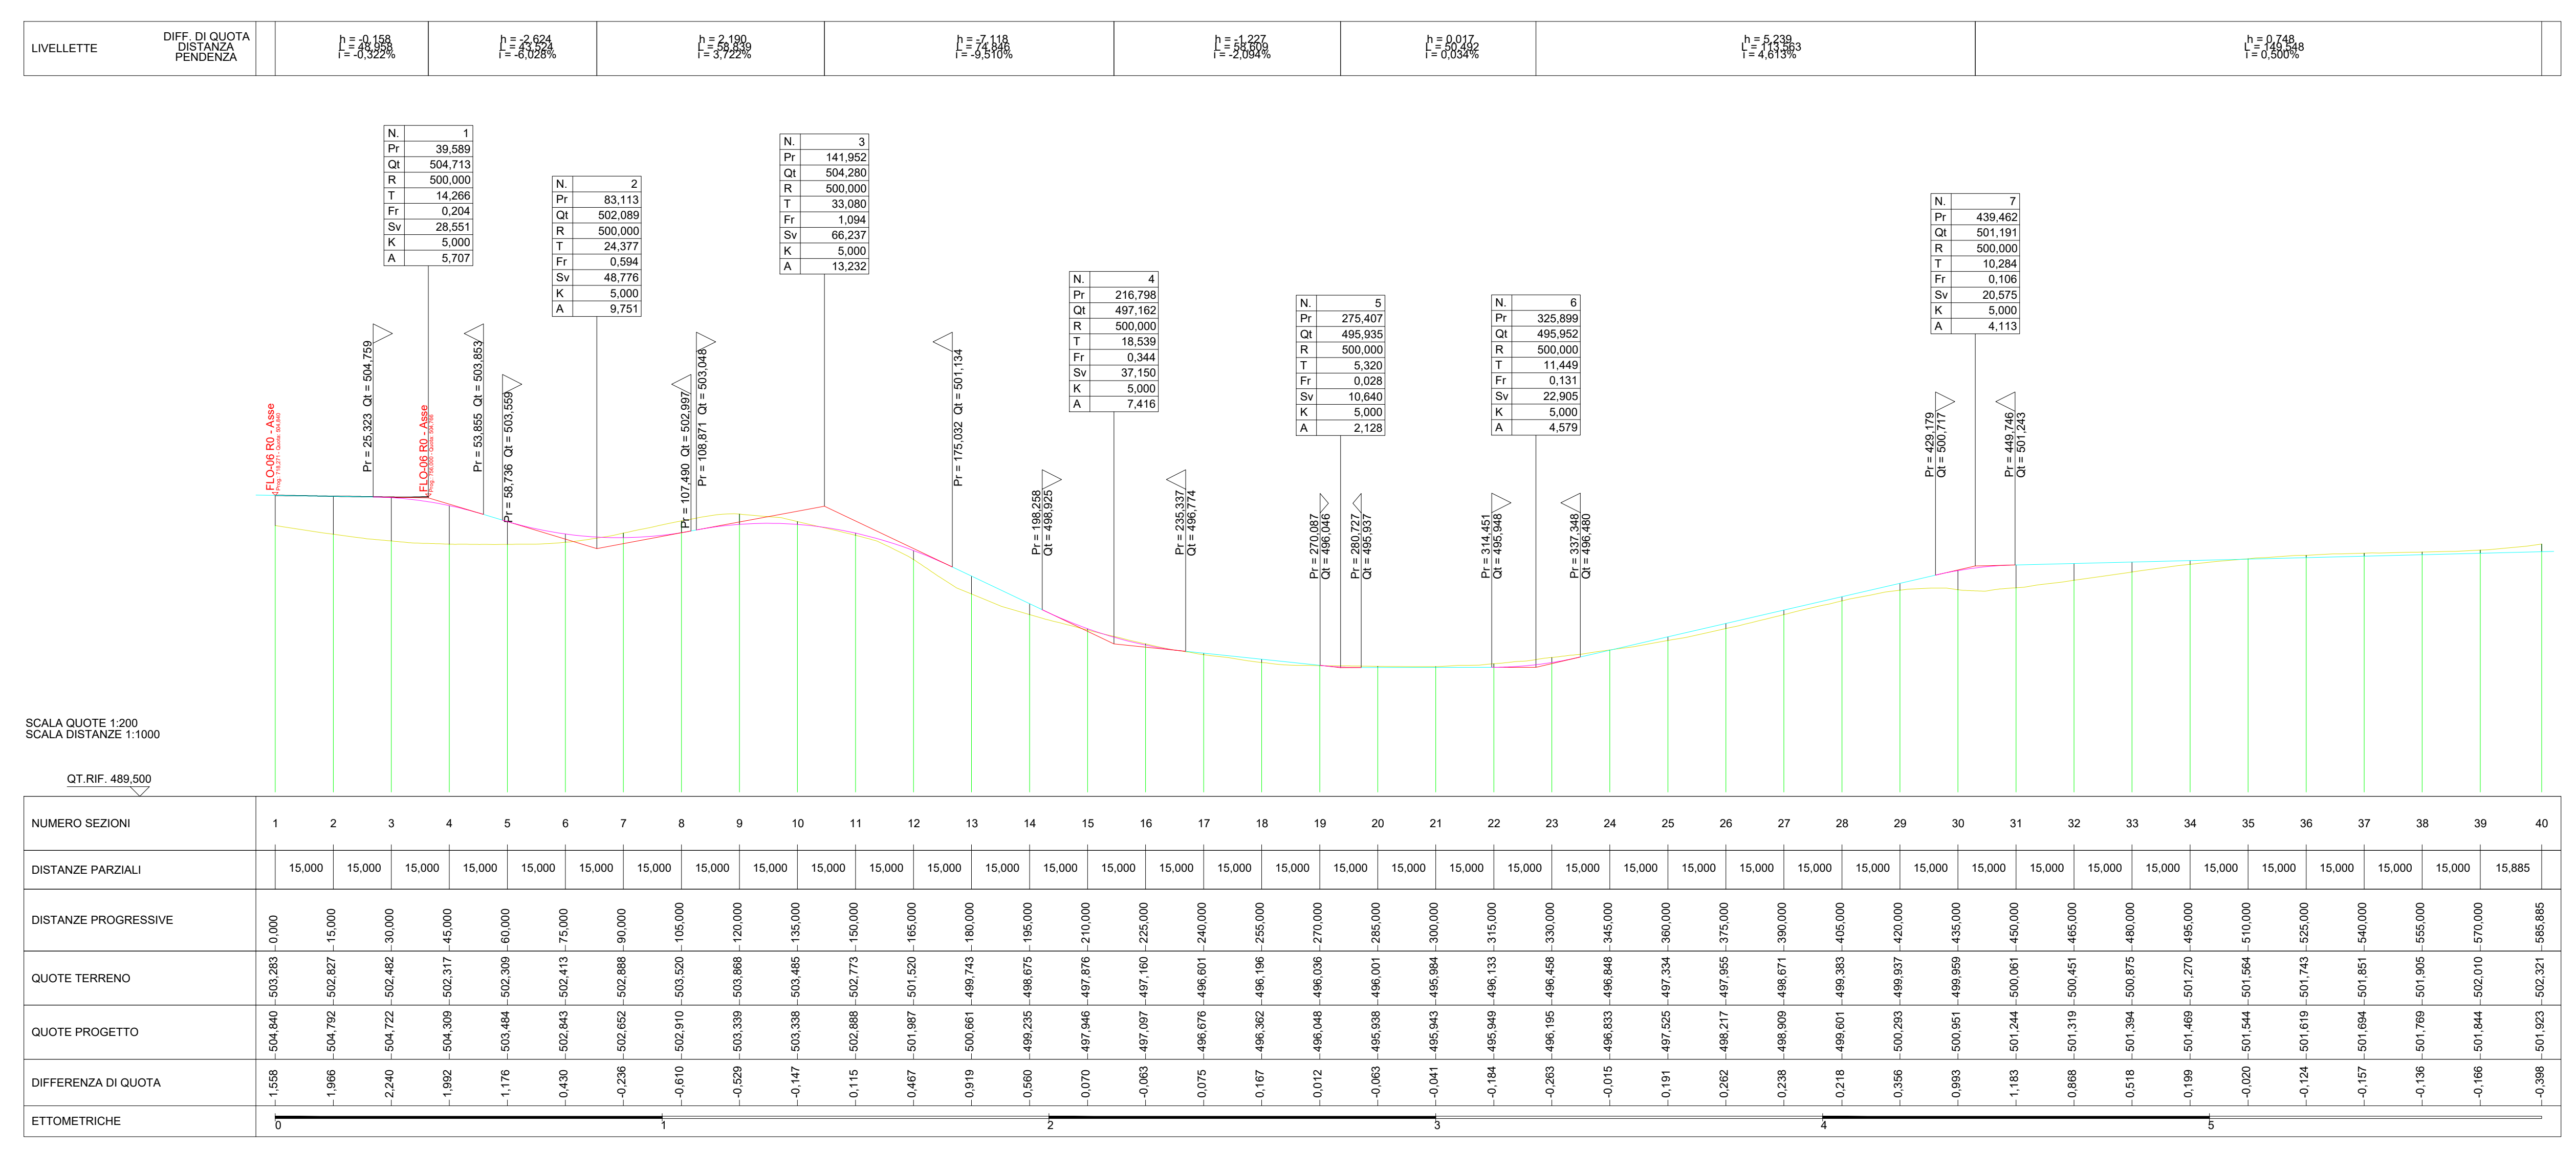

"PARCO EOLICO FLORINAS (SS)"
Progetto per la realizzazione di un parco eolico con potenza pari a 40 MW
sito nel Comune di Florinas (SS)

COMITENTE: **EDISON**
Edison Rinnovabili S.p.A.

PROGETTAZIONE: **EF**
Edison Rinnovabili S.p.A.

TITOLO ELABORATO: **PLANIMETRIA E PROFILO ASSE FLO-07**

SCALA: VARIE

COMISSA: **SVIL-1000183613**

COORDINATA DOCUMENTO: FLO-PD-D-41-R00

REV.	DESCRIZIONE	DATA	REDATTO	VERIFICATO	APPROVATO
4					
3					
2					
1					
0	PRIMA EMISSIONE	12/2023	FB	IP	MS

Questo disegno non può essere riprodotto, né utilizzato oltrove, né ceduto a terzi in tutto o in parte senza il consenso scritto degli autori.