


PIANTA QUOTA BANCHINA

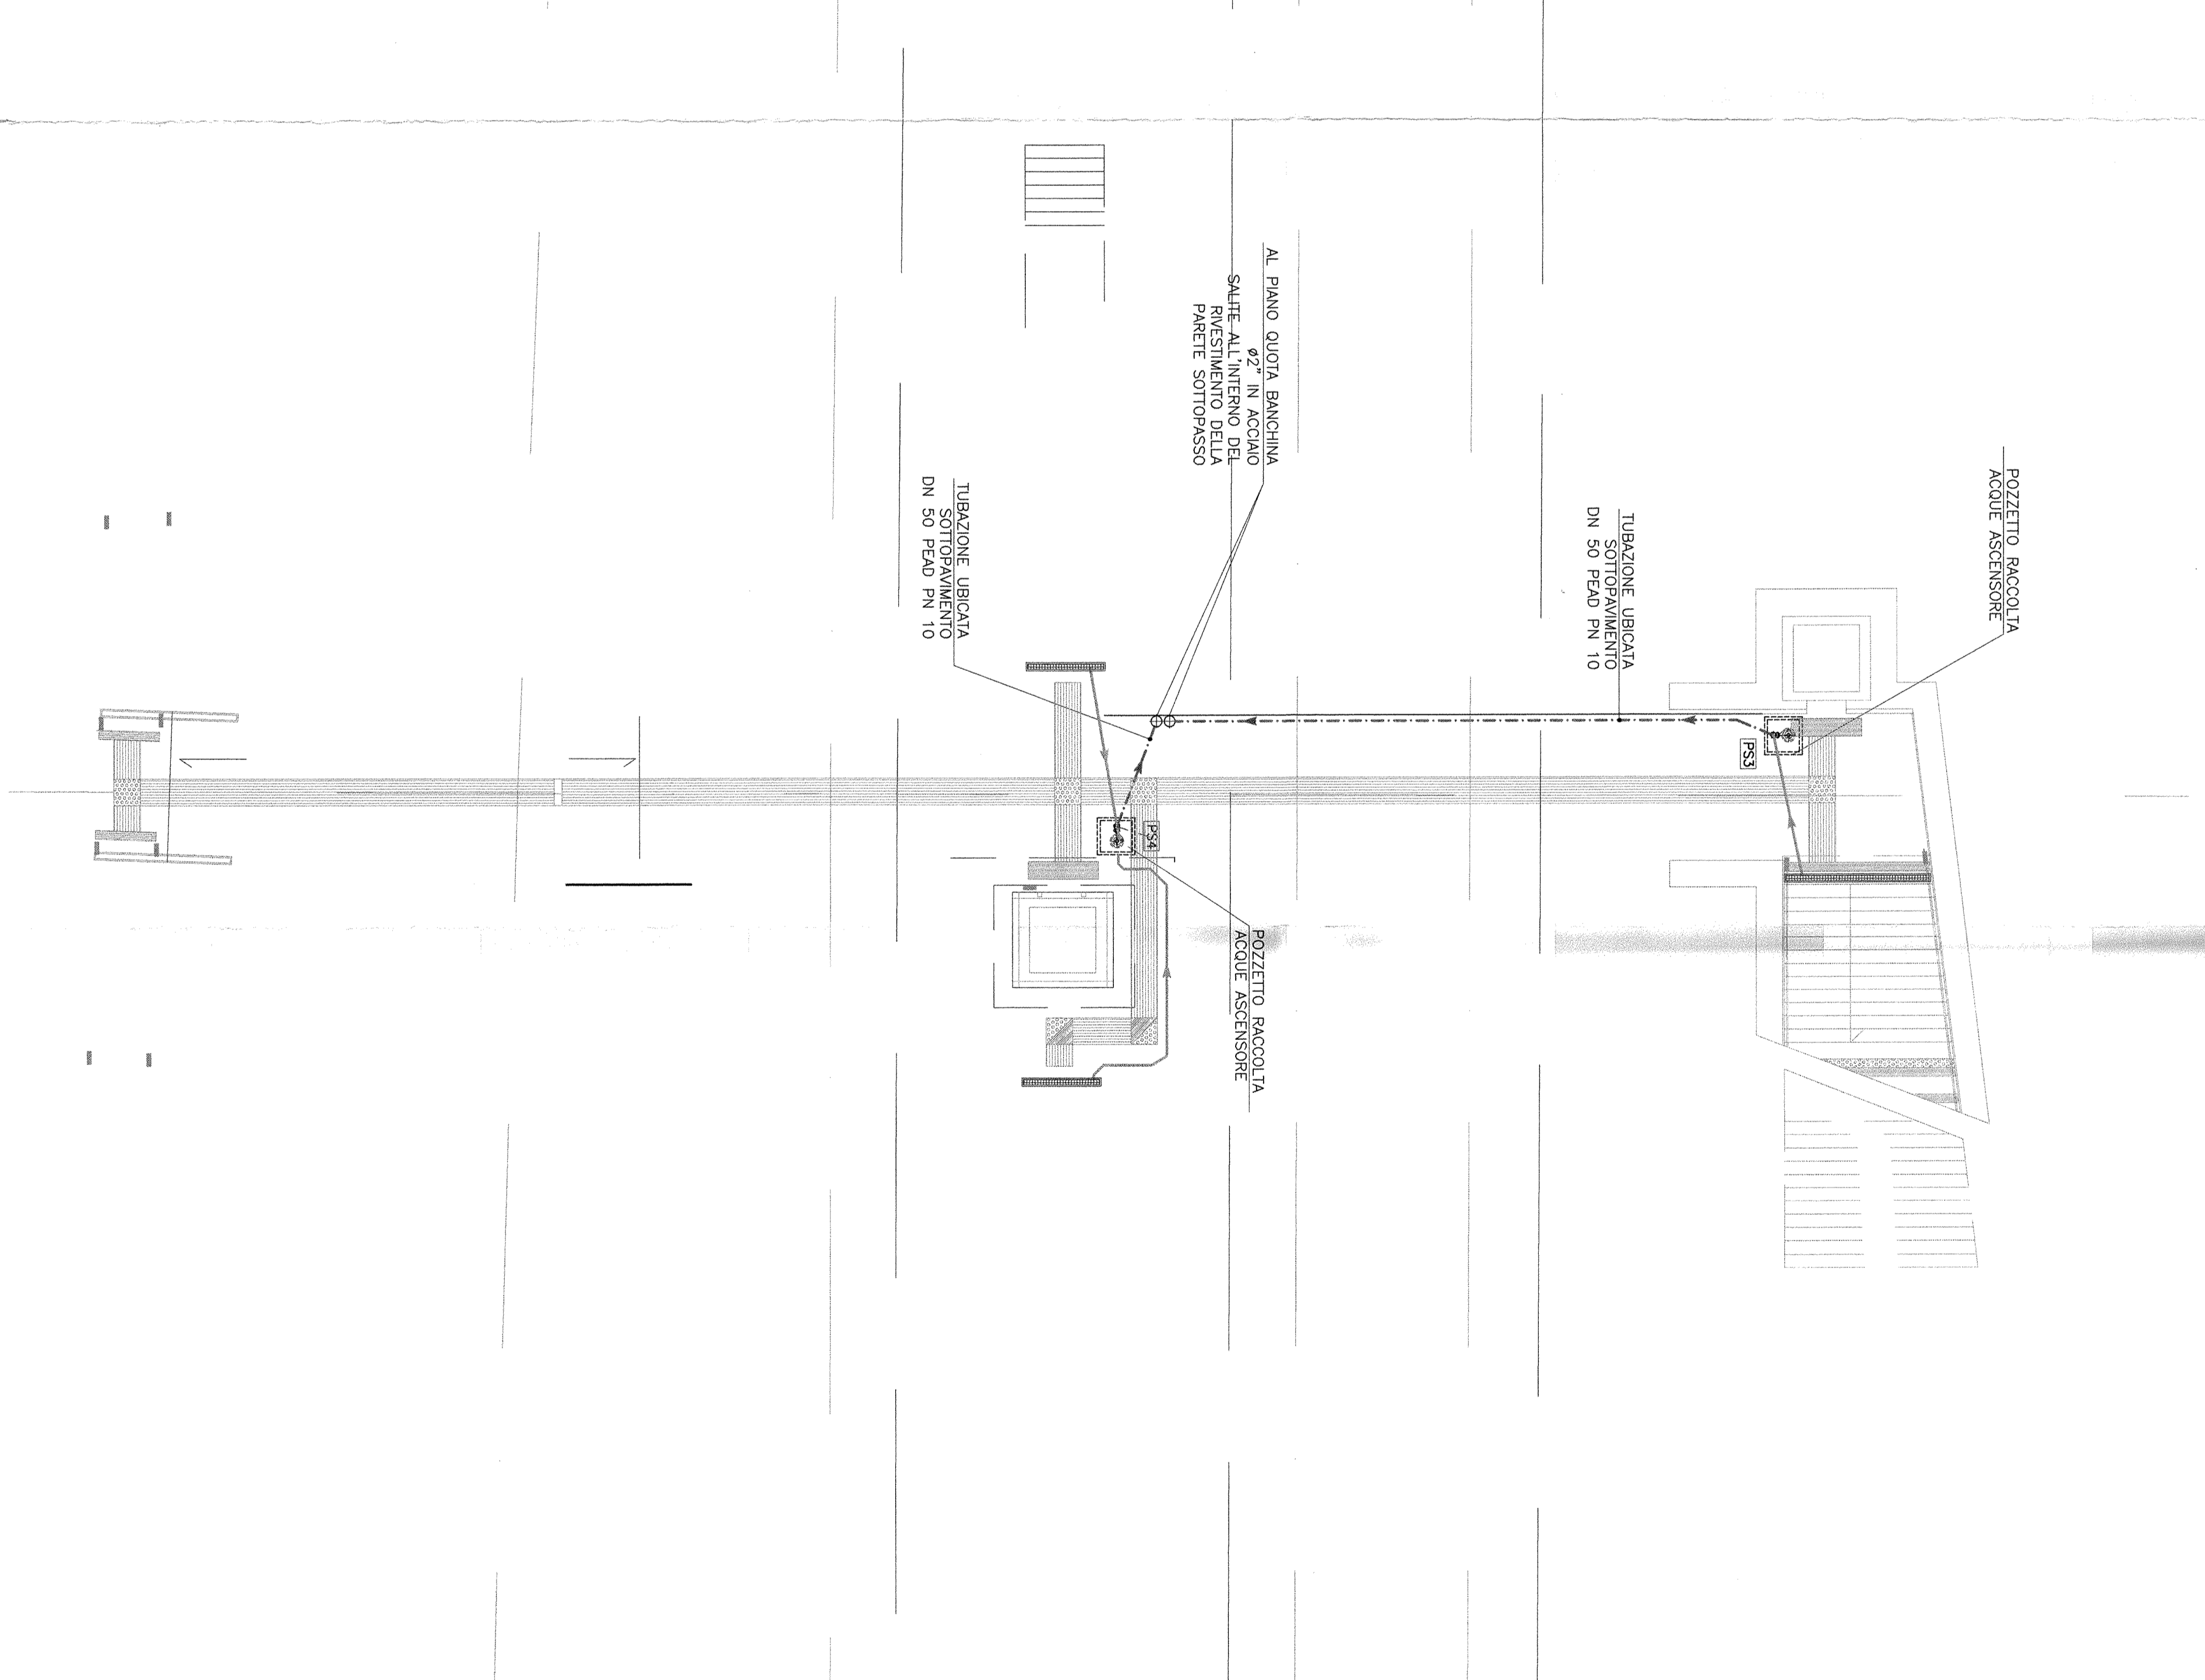

PIANTA QUOTA SOTTOPASSO

**LEGENDA**

FS-4 - PIPA SARMERSA PER SOLLEVAMENTO ACQUE  
 - Pressione 5 Kg/7/8  
 - Permeabilità 80 Kg

TUBAZIONE DI SVALTAMENTO ACQUE METEORICHE IN PRESSIONE  
 (POTENZIALE AD ALTA DENSAITÀ A NORMA UNI 7813/7815 TIPO 302/303)

TUBAZIONE DI SVALTAMENTO ACQUE METEORICHE IN PRESSIONE  
 NEI TRATTI IN TRACCA E SOTTOPASSO  
 (IN ACCORDO SECONDO UNI 5024, 1482, 1492 E 4922/74 NEI TRATTI IN VISTA)

COMITENTE: **RFI** GRUPPO FERROVIE DELLO STATO

PROGETTAZIONE: **ITALFER** GRUPPO FERROVIE DELLO STATO

INFRASTRUTTURE FERROVIARIE STRATEGICHE DEFINITE  
 DALLA LEGGE OBIETTIVO N. 443/01

DIREZIONE TECNICA - U.O. IMPIANTISTICA INDUSTRIALE  
 PROGETTO DEFINITIVO PER APPALTO INTEGRATO

POTENZIAMENTO DELLA LINEA RHO-ARONA. TRATTA RHO-GALLARATE  
 QUADRUPPLICAMENTO RHO-PARABIAGO E RACCORDO Y  
 IMPIANTO DI DRENAGGIO E SOLLEVAMENTO ACQUE REFLUE  
 STAZIONE DI PARABIAGO  
 PLANIMETRIA DEL TRACCIATO DELL'IMPIANTO

COMMESSA LOTTO FASE ENTE TIPO DOC OPERAZIONE/QUANT. PROGR. REV.

MDL1 12 17 PA T062X 001 A

Rev.	Descrizione	Redatto	Data	Verificato	Data	Approvato	Data	Autore/Rev.
A	Emissione Emissione	0.000	01/2011	1.5	01/2011			

SCALE: 1:100

Fig. 104.1.137/11/02/001/1/1/1