

Legenda

	Stazione di condivisione-trasformazione
	Futura stazione di smistamento Terna
	Cavidotto AT 150 kV condiviso
	Sostegno esistente
	Sostegno di nuova realizzazione
	Sostegno esistente da demolire
	Linea aerea AT 150 kV
	Linea aerea AT 150 kV da demolire
	Raccordi aerei AT 150 kV
	Fascia A.P.I.
	Limite foglio Catastale
	Area movimenti terra (sterrò e riporto)
	Area in Occupazione Temporanea
	Numero ditte catastali
	Numero ditte catastali in Occupazione Temporanea

Area potenzialmente impegnata dal vincolo preordinato all'esproprio (art. 52 del Testo unico in materia di espropriazione per pubblica utilità D.P.R. 327/2001).

REGIONE PUGLIA



COMUNE di ASCOLI SATRIANO

COMUNE di DELICETO

PROVINCIA di FOGGIA

Piano tecnico delle opere di una stazione di condivisione 150 kV per la connessione di impianti FER alla RTN

<p>Proprietà</p> <p> wpd Daunia s.r.l. Corso d'Italia, 83 00198 - Roma Tel: +39 06 960 353-10 e-mail: info@wpd-italia.it</p>	<p>BGC CONSULTING</p> <p>BGC Consulting s.r.l. via Enrico Cosenz, 22 20158 - Milano e-mail: bgcconsulting@regalmail.it</p>	<p>X-ELIO</p> <p>X-Elio Italia 4 s.r.l. Corso Vittorio Emanuele II, 349 20158 - Roma e-mail: xelititalia4@regalmail.it</p>	<p>E-WAY</p> <p>E-Way Finance s.p.a. Piazza di San Lorenzo in Lucina, 4 00186 - Roma e-mail: e-wayfinance@regalmail.it</p>		
<p>Progettazione</p> <p> Via Michelangelo, 71 80129 Napoli TEL. 081 579 7998 mail: tecnico@inse.it</p> <p>Amministratore: Francesco Di Miso Ingegnere: Nicola Galdero Ingegnere: Pasquale Esposito</p> <p>Collaboratori: Geol. V.E. Servino Arch. C. Gaudiero Geom. F. Malabarica Ing. F. Quarto Ing. M. Cianci Ing. R. Di Donato</p>					
<p>Elaborato</p> <p>Nome Elaborato: PLANIMETRIA CATASTALE CON A.P.I. - 1 di 2</p>					
00	Agosto 2023	PRIMA EMISSIONE	INSE s.r.l.	INSE s.r.l.	wpd Daunia s.r.l.
Rev.	Data	Oggetto della revisione	Elaborazione	Verifica	Approvazione
Scala:	1:2000				
Formato:	A1	Codice Pratica	S312	Codice Elaborato	S312-SEC20-D

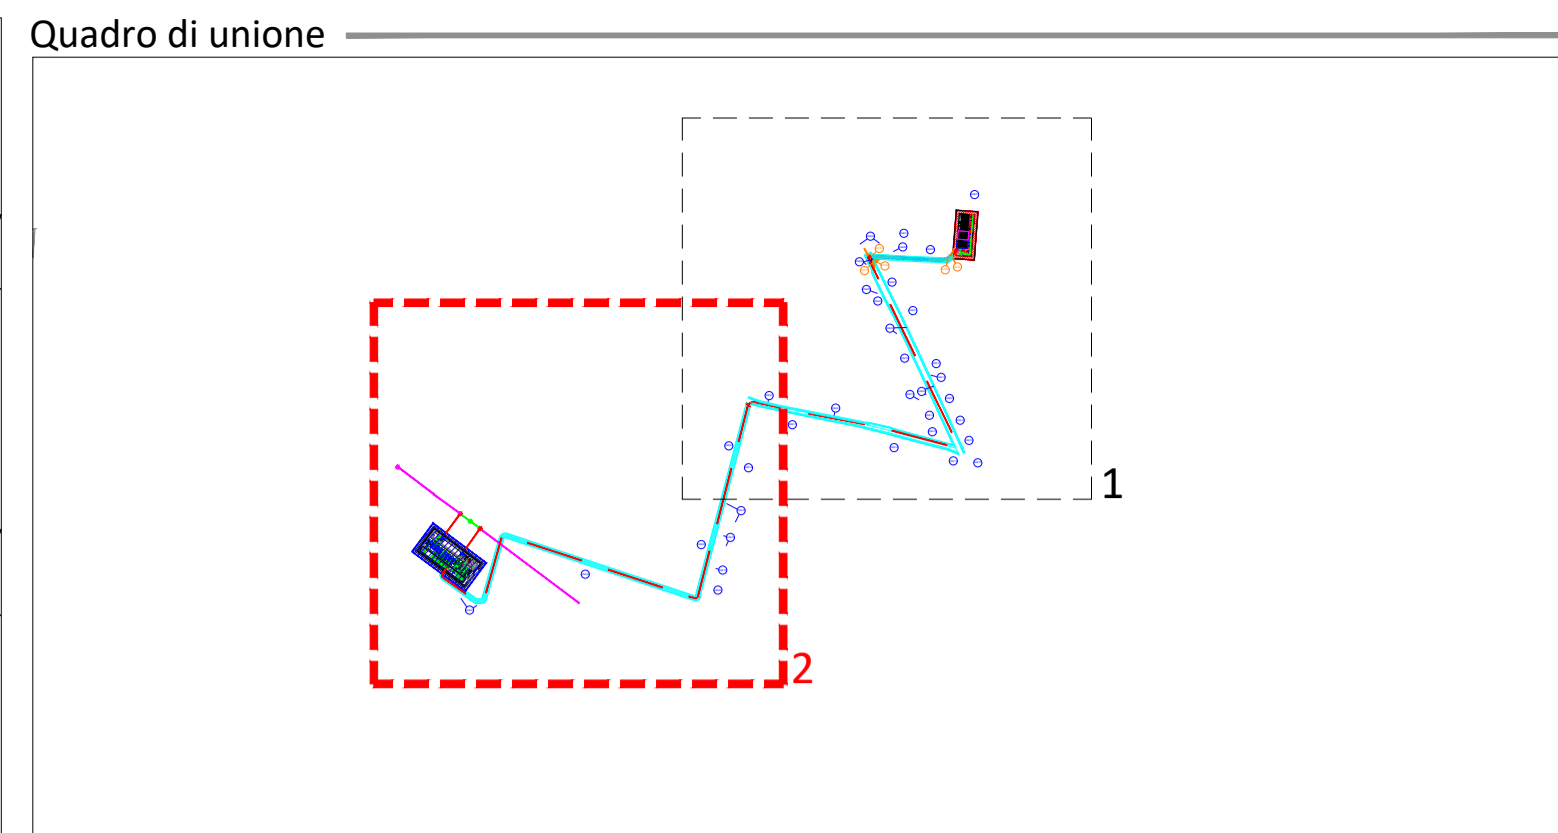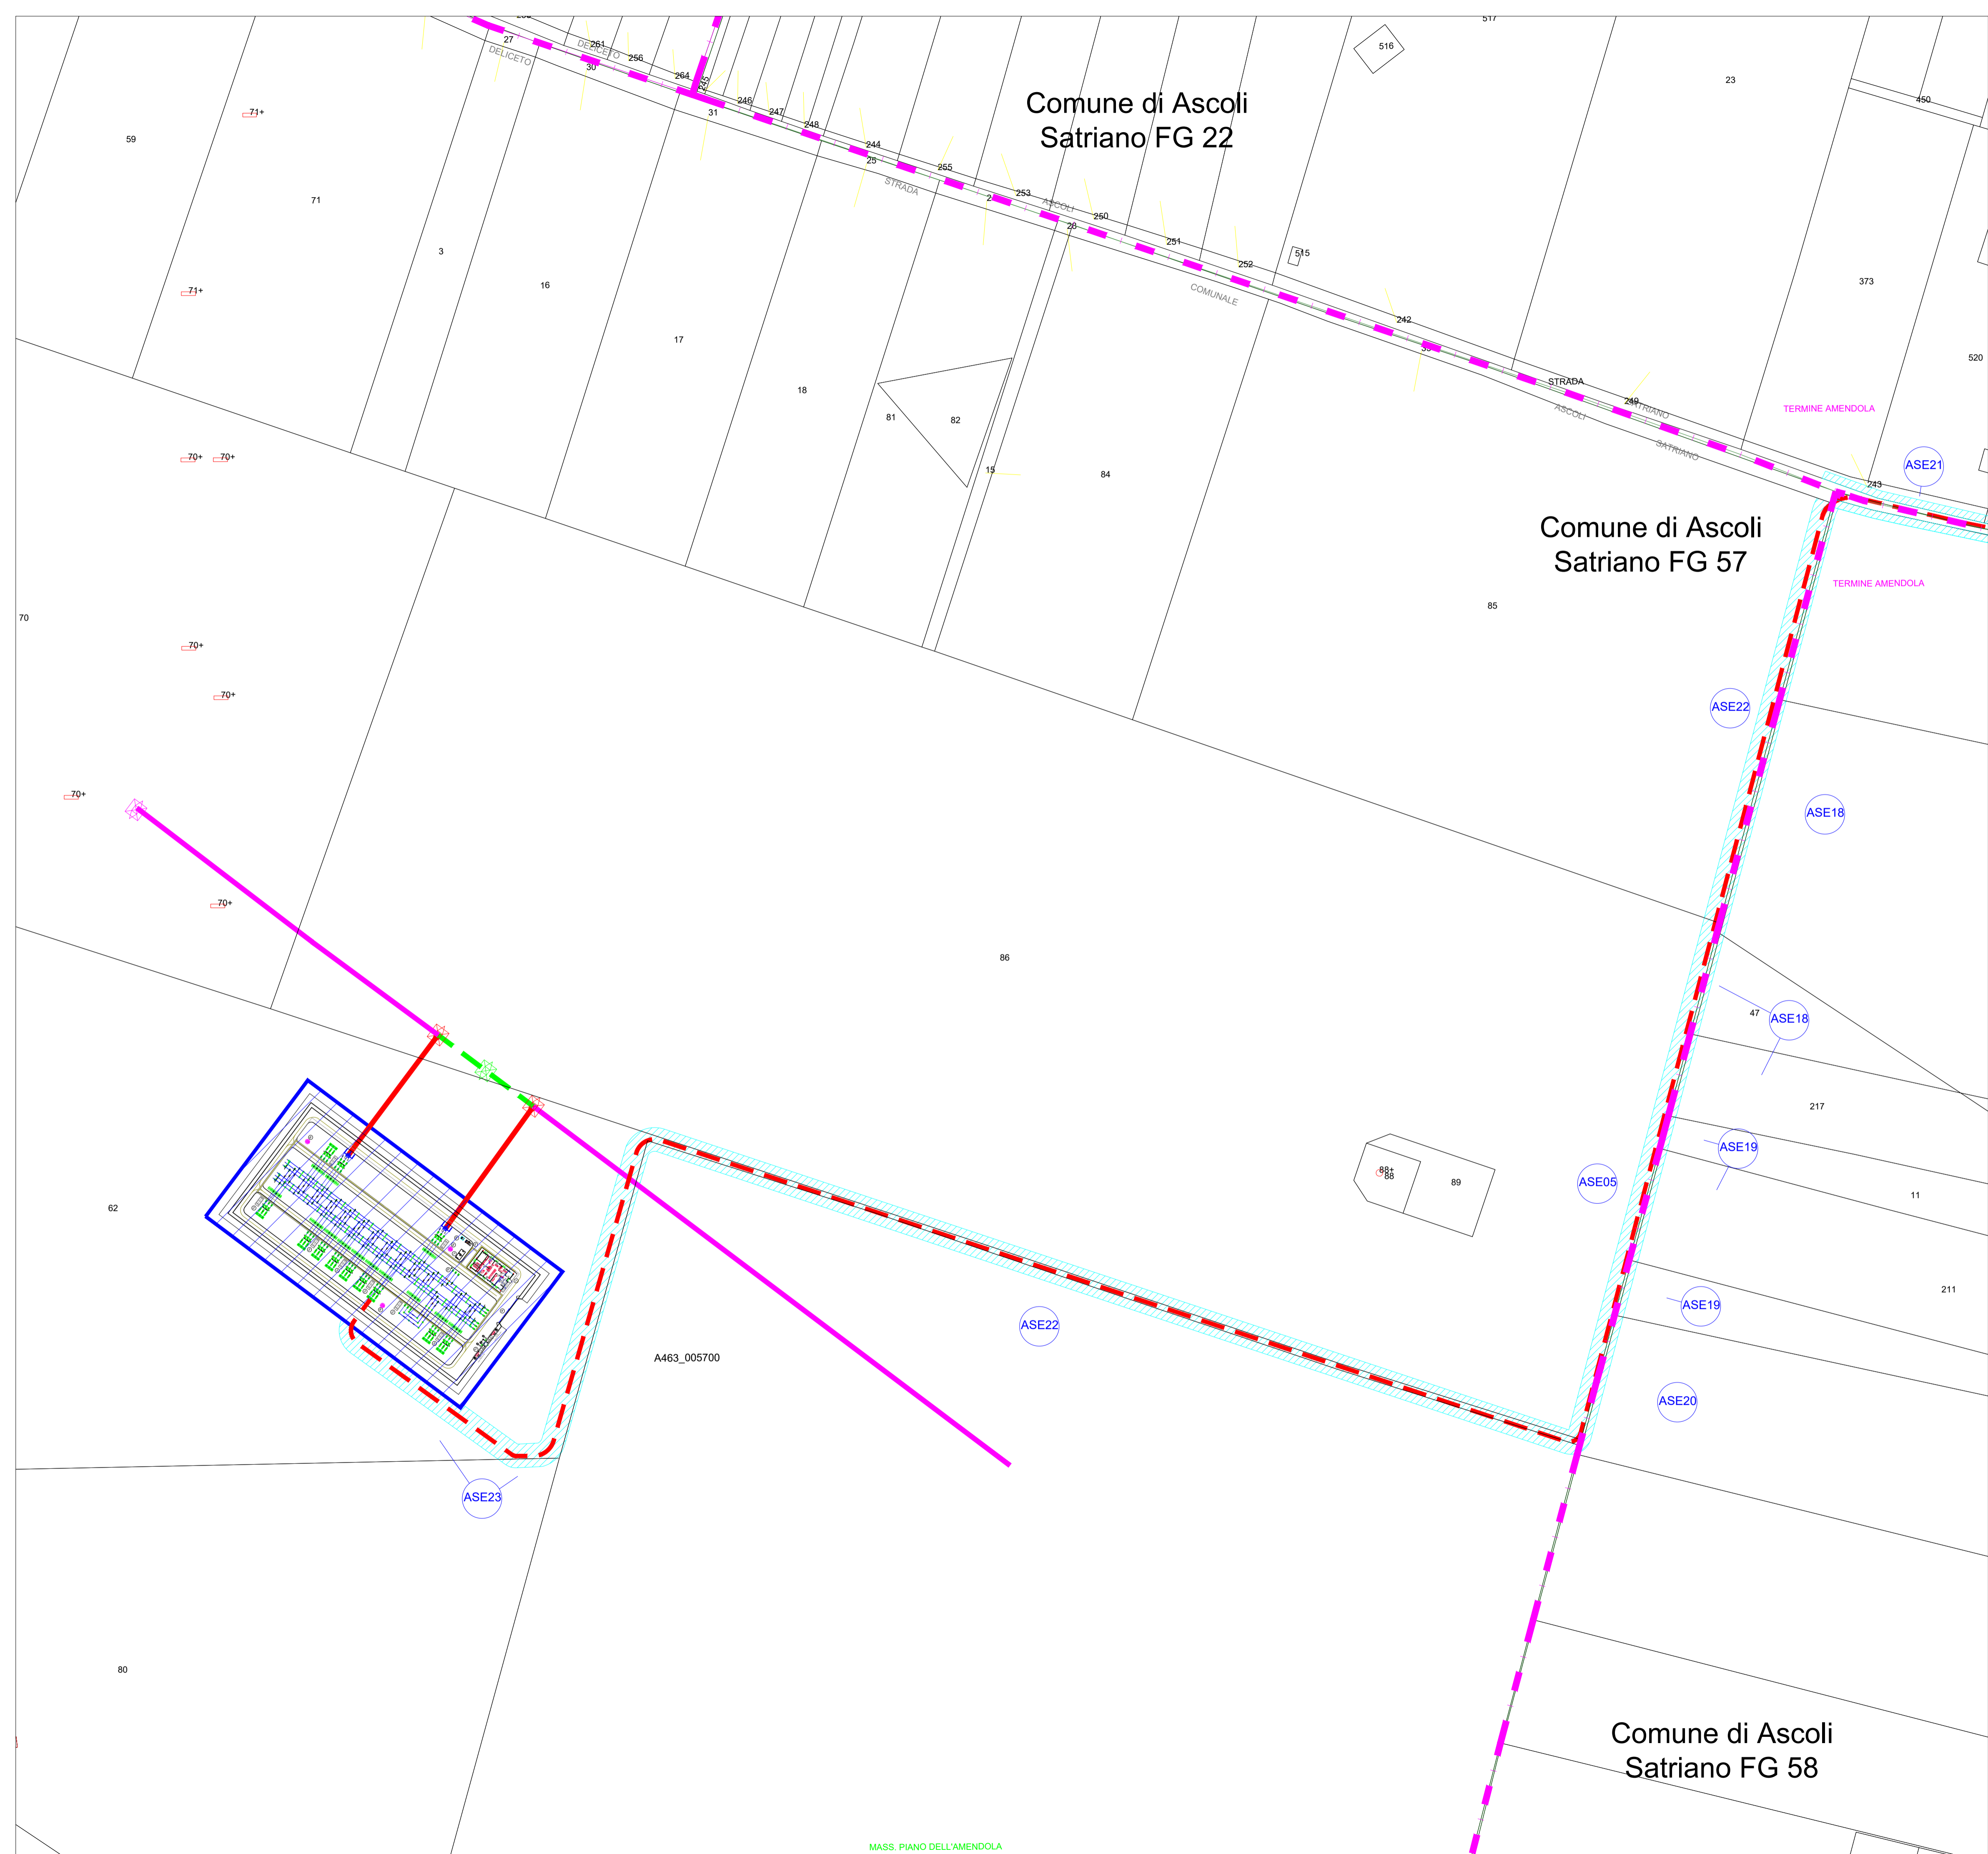

Legenda

	Stazione di condivisione-trasformazione
	Futura stazione di smistamento Terna
	Cavidotto AT 150 kV condiviso
	Sostegno esistente
	Sostegno di nuova realizzazione
	Sostegno esistente da demolire
	Linea aerea AT 150 kV
	Linea aerea AT 150 kV da demolire
	Raccordi aerei AT 150 kV
	Fascia A.P.I.
	Limite foglio Catastale
	Area movimenti terra (sterrò e riporto)
	Area in Occupazione Temporanea
	Numero ditte catastali
	Numero ditte catastali in Occupazione Temporanea

Area potenzialmente impegnata dal vincolo preordinato all'esproprio (art. 52 del Testo unico in materia di espropriazione per pubblica utilità D.P.R. 327/2001).

Piano tecnico delle opere di una stazione di condivisione 150 kV per la connessione di impianti FER alla RTN

<p>Proprietà</p> <p>wpd Daunia s.r.l. Corso d'Italia, 83 00198 - Roma Tel: +39 06 960 353-10 e-mail: info@wpd-italia.it</p>	<p>BGC CONSULTING</p> <p>BGC Consulting s.r.l. via Enrico Cosenz, 22 20158 - Milano e-mail: bgcconsulting@regmail.it</p>	<p>X-ELIO</p> <p>X-Elio Italia 4 s.r.l. Corso Vittorio Emanuele II, 349 20158 - Roma e-mail: xelititalia4@regmail.it</p>	<p>E-WAY FINANCE</p> <p>E-Way Finance s.p.a. Piazza di San Lorenzo in Lucina, 4 00186 - Roma e-mail: e-wayfinance@regmail.it</p>		
<p>Progettazione</p> <p>INSE - Agenzia di Servizi Viale Michelangelo, 71 80129 Napoli TEL.081 579 7998 mail: tecnico@inse.it</p> <p>Amministratore: Francesco Di Miso Ingegnere: Nicola Galderisi Ingegnere: Pasquale Esposito</p> <p>Collaboratori: Geol. V.E. Servino Arch. C. Gaudiero Geom. F. Malabarica Ing. F. Quarto Ing. M. Cianci Ing. R. Di Donato</p>					
<p>Elaborato</p> <p>Nome Elaborato: PLANIMETRIA CATASTALE CON A.P.I. - 2 di 2</p>					
00	Agosto 2023	PRIMA EMISSIONE	INSE s.r.l.	INSE s.r.l.	wpd Daunia s.r.l.
Rev.	Data	Oggetto della revisione	Elaborazione	Verifica	Approvazione
Scala:	1:2000				
Formato:	A1		Codice Pratica: S312	Codice Elaborato: S312-SEC20-D	