


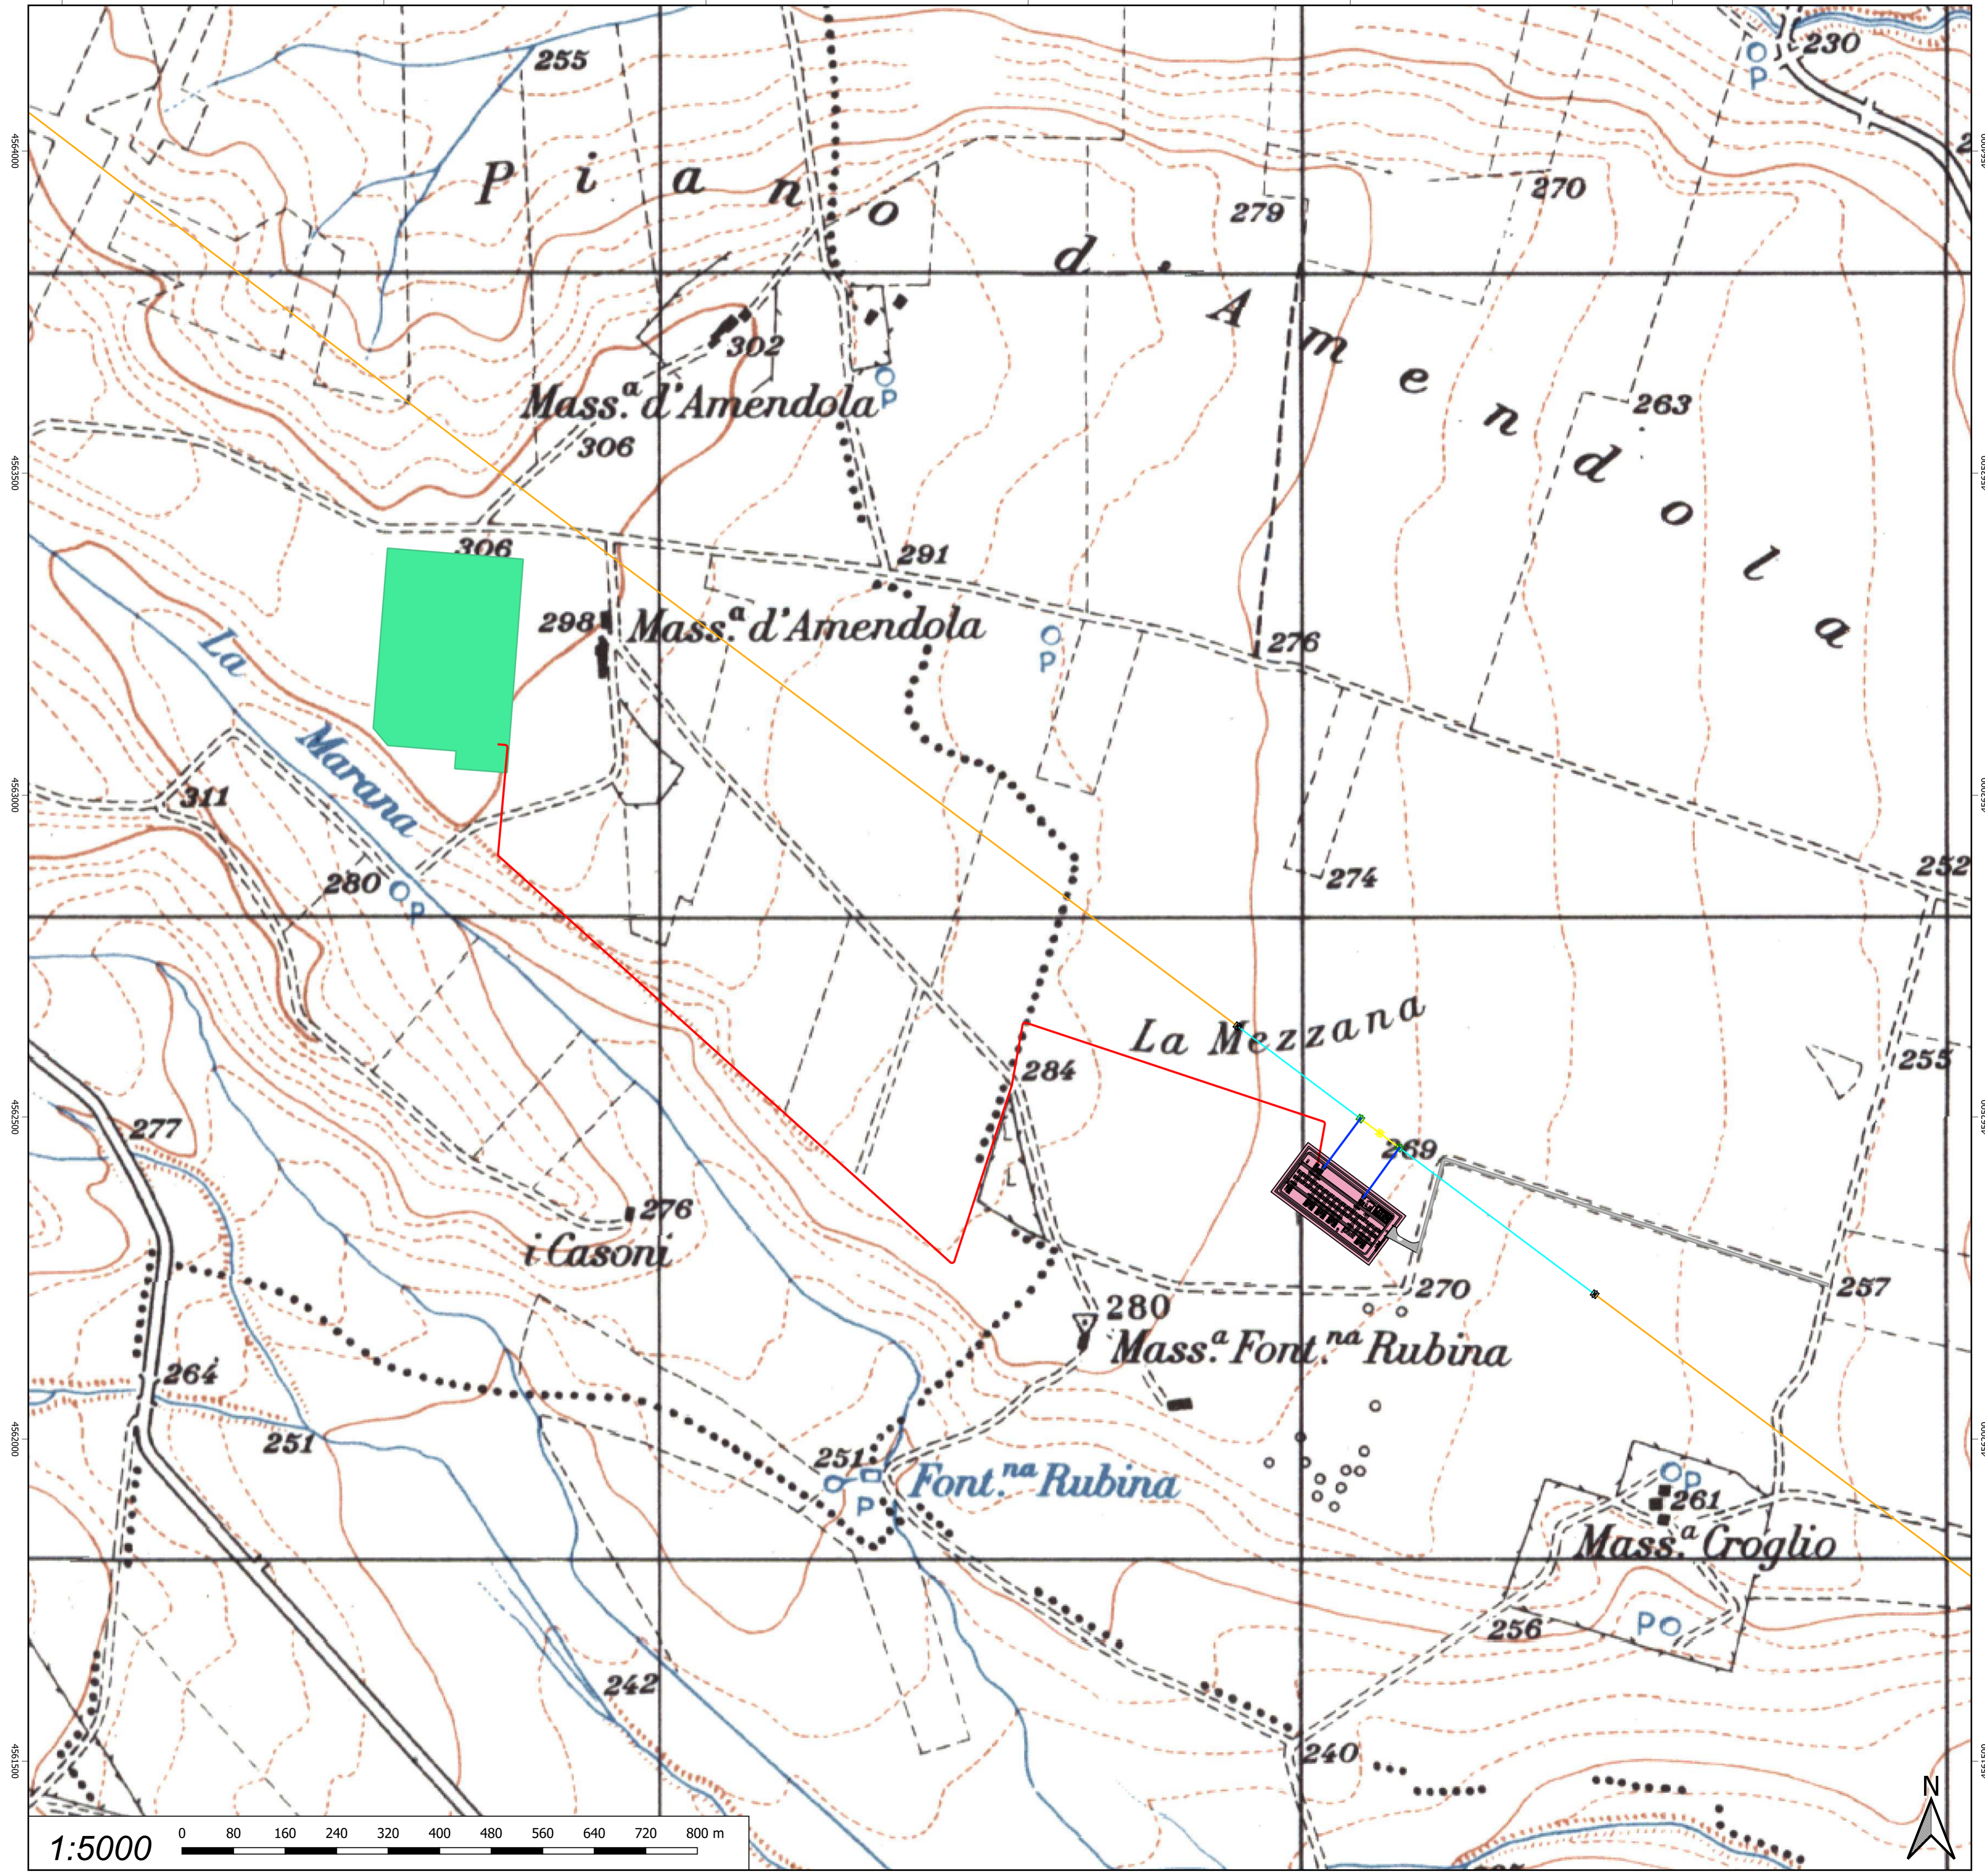

**LEGENDA**

- Entra-esce su linea AT aerea esistente
- Ampliamento 150kV SE DELICETO
- Cavidotto AT interrato
- Traliccio esistente
- Traliccio da dismettere
- Traliccio futuro
- Linea da ritesare
- Linea da dismettere
- Elettrodotto esistente aereo 150kV
- Viabilità esistente
- Viabilità di accesso
- Area ampliamento 150kV
- SE DELICETO 380-150kV
- Area viabilità esistente
- Area accesso



**TERNA S.p.A.**  
 Viale Egidio Galbani, 70 - 00156 Roma

COMUNE DI DELICETO (FG)

**OPERE DI CONNESSIONE**  
**AMPLIAMENTO DELLA STAZIONE ELETTRICA RTN DI**  
**TRASFORMAZIONE 380/150 KV IN AGRO DI DELICETO (FG)**

Codice Pratica: 202000316

Tipo:  
**TRACCIATO DEGLI ELETTRODOTTI SU**  
**COROGRAFIA CON ATTRAVERSAMENTI**

Scala: 1:5000  
 Elaborato:  
 202000316\_PTO\_10-03  
 Formato: A0  
 Data: Febbraio 2023

Committente:  
**GRM GROUP S.R.L.**  
 Via Tirreno, n.63 | 85100 - Potenza (PZ)  
 pec: grmgrouprl@pec.it

Progettazione:  
**MATE System srl**  
 Via Papa Pio XII, n.8  
 70020 - Casano delle Murge (BA)  
 Tel: +39 080 5746752  
 Mail: info@matesystem.it | Pec: matesystem@pec.it

Progettista:  
 Ing. Francesco Ambron  
 Sez. A - 8904

Progettista:  
 Ing. Nicola Incampo  
 Sez. A - 02/35

Estremi per il benessere di Terna:

Rev. n°	Data	Descrizione	Redatto	Controllato	Approvato
00	12/07/2022	1° Emissione - presentazione per benessere TERNA	CIRROTTOLA	SPINELLI	AMBRON
01	14/11/2022	2° Emissione - presentazione per benessere TERNA	ADORNO	ADORNO	AMBRON
02	09/01/2023	Integrazione- presentazione per benessere TERNA	ADORNO	MEMEO	AMBRON
03	14/02/2023	2°Integrazione- presentazione per benessere TERNA	ADORNO	MEMEO	AMBRON

Questo documento contiene informazioni di proprietà della società MATE System srl e deve essere utilizzato esclusivamente dal destinatario in relazione alla finalità per la quale è stato ricevuto. È vietata qualsiasi forma di riproduzione o di divulgazione senza il permesso scritto della MATE System srl. This document contains information proprietary to the company MATE System srl and it will have to be used exclusively for the purposes for which it has been furnished. Whichever shape of spreading or reproduction without the written permission of MATE System srl is prohibited.

