



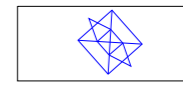


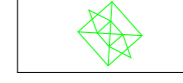







- LEGENDA**
-  Traliccio esistente da rimuovere
  -  Traliccio di nuova installazione
  -  Traliccio esistente
  -  Area di ubicazione stazione di smistamento 150 kV di progetto
  -  Identificativo progressivo e tipologia di sostegno (Cfr. Profili e sezioni linee)
  -  Portale di ammarro in stazione di smistamento
  -  Linea da rimuovere
  -  Fasce DPA (compreso perturbazione dovuta al cambio di direzione)
  -  Elettrodotto aerei a 150 kV\_ linea 2309881 150 kV Ascoli Satriano - Deliceto
  -  Cavidotto interrato di connessione alla SET 380/150 di Deliceto
  -  Raccordo in progetto

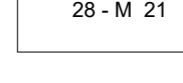

**TERNA S.p.A.**  
**Viale Egidio Galbani, 70 - 00156 Roma**

COMUNE DI DELICETO (FG)

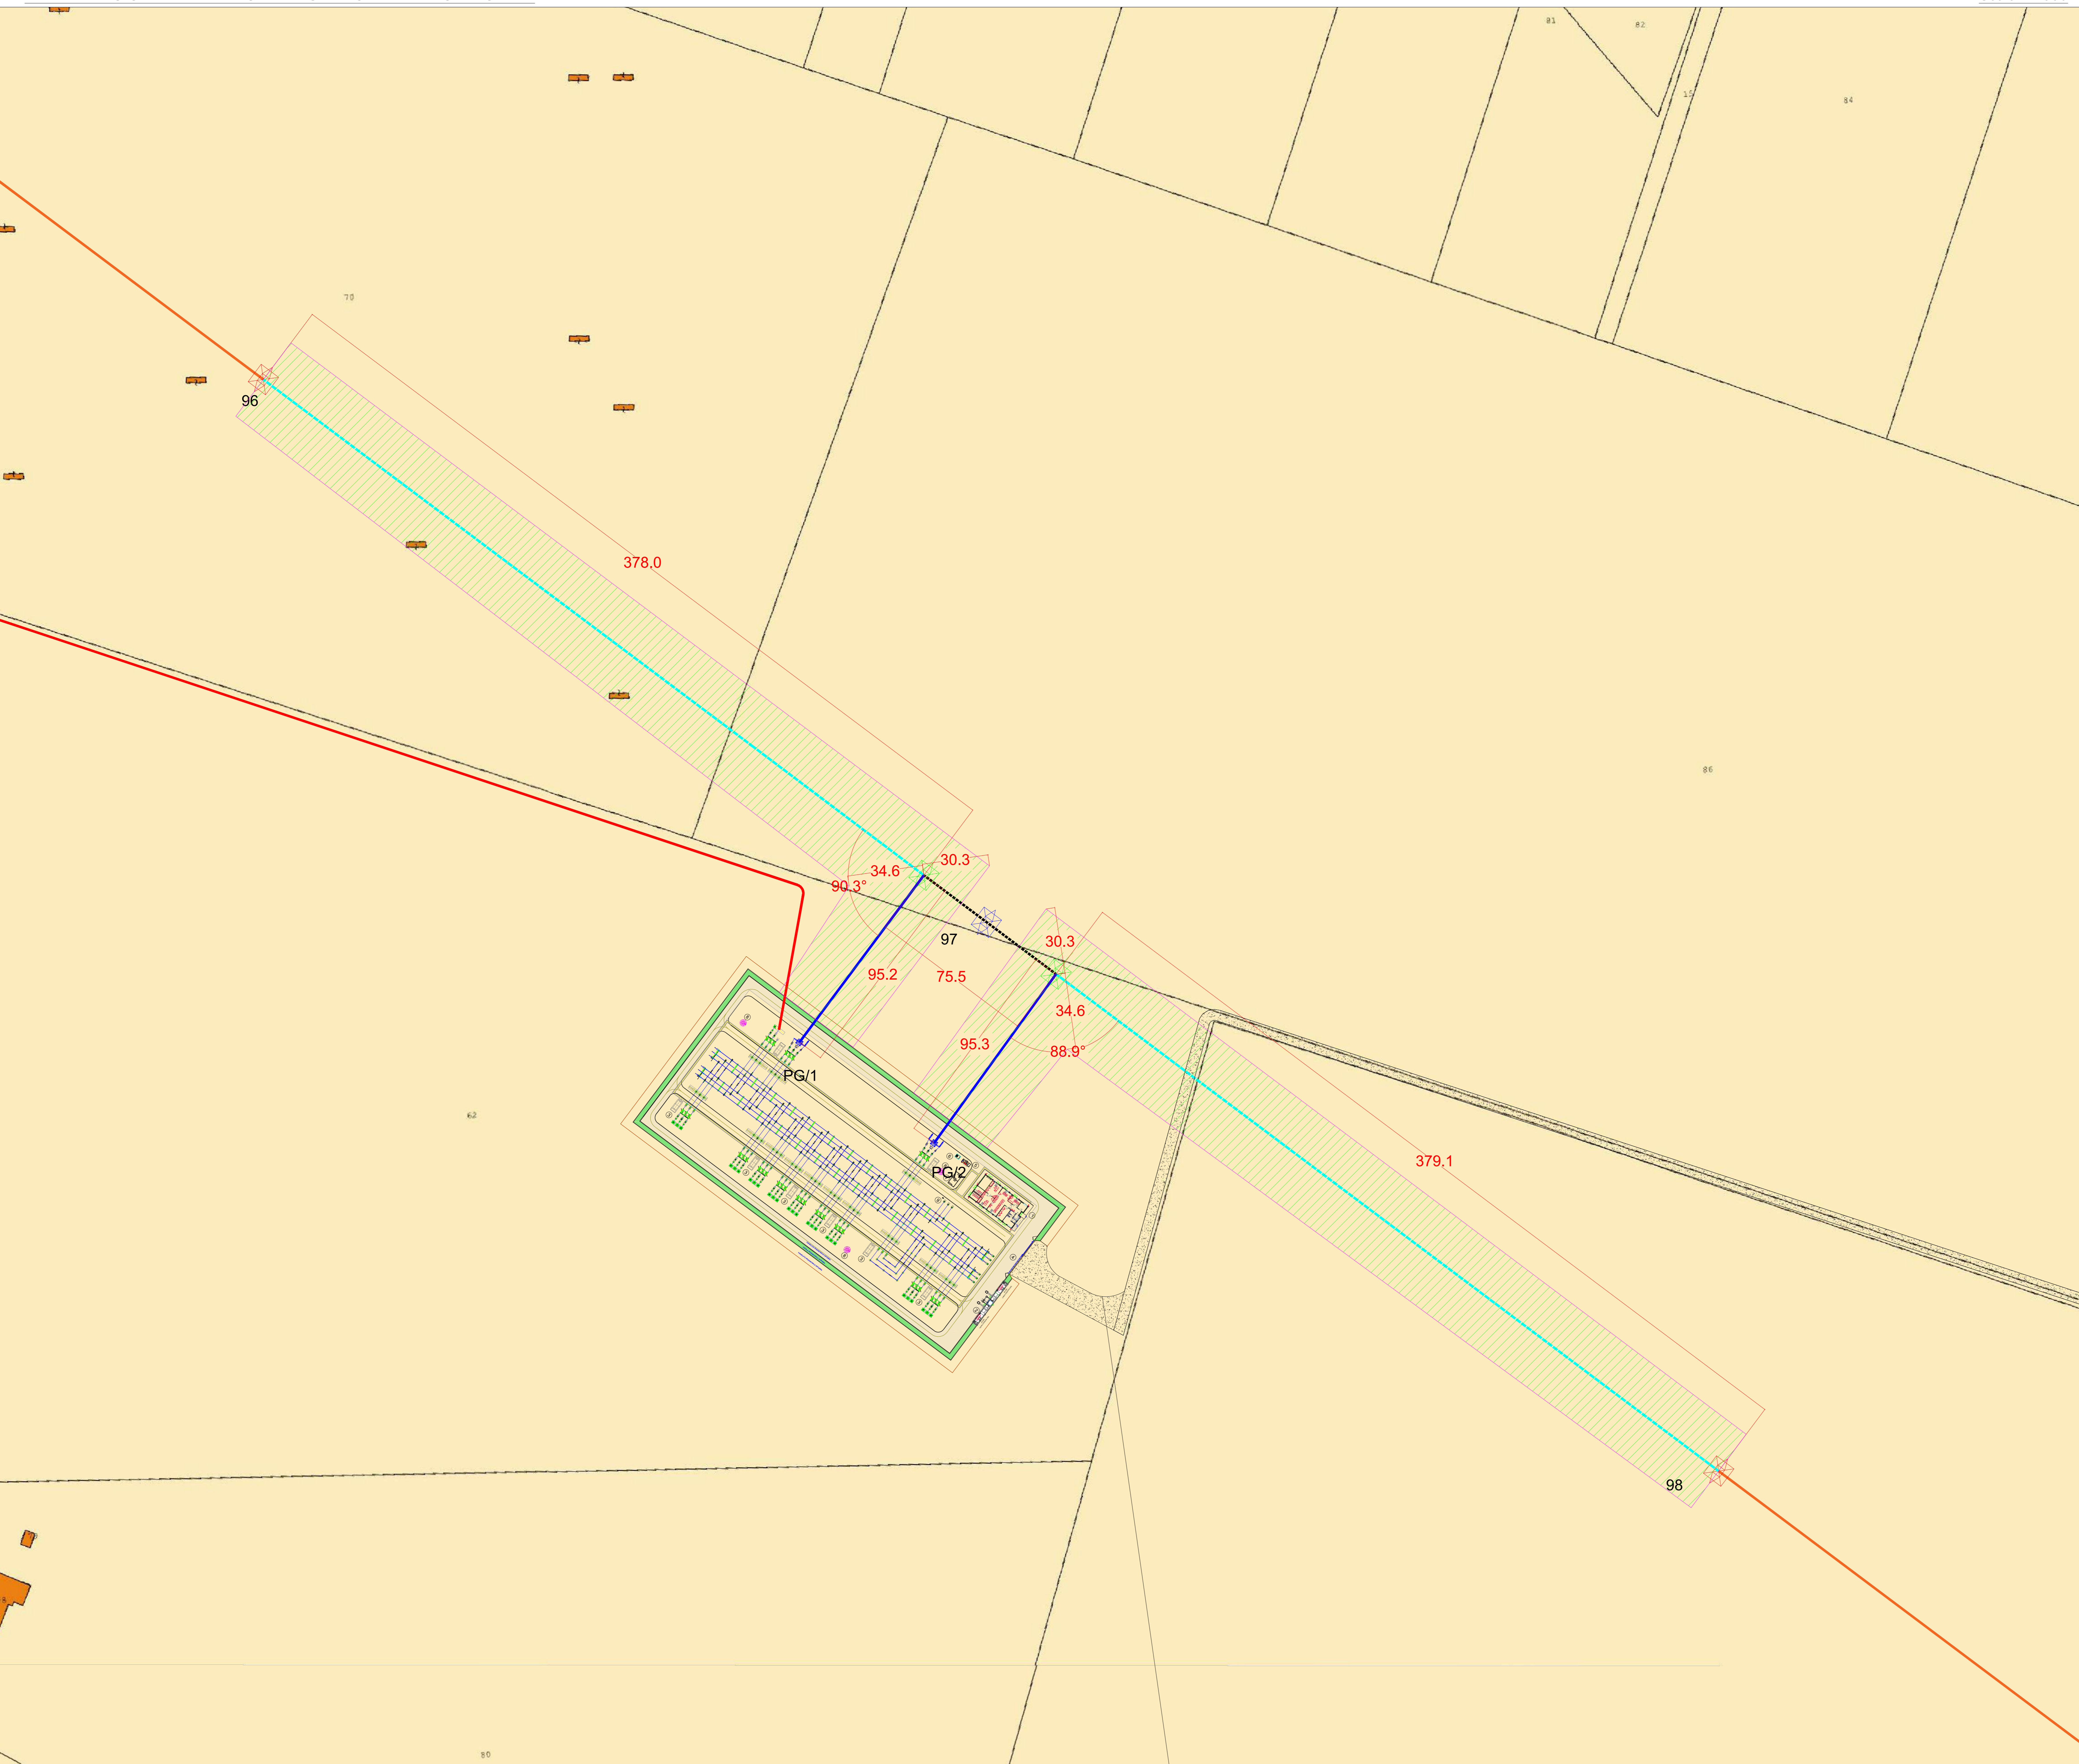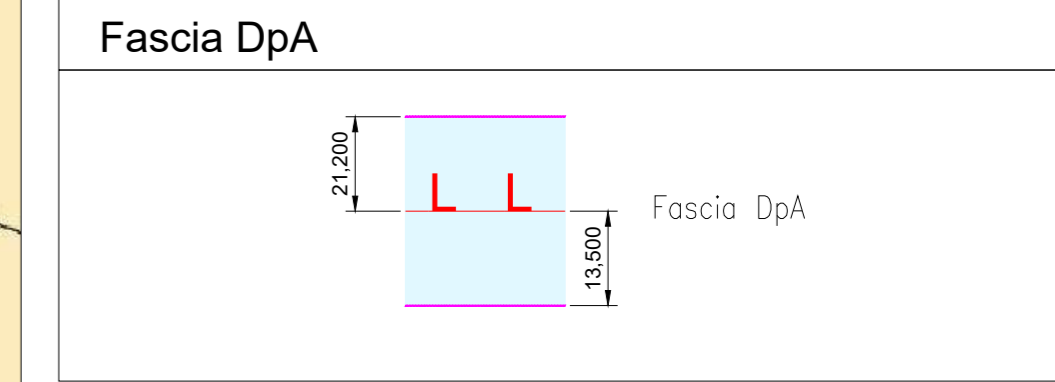**OPERE DI CONNESSIONE  
 AMPLIAMENTO DELLA STAZIONE ELETTRICA RTN DI  
 TRASFORMAZIONE 380/150 KV IN AGRO DI DELICETO (FG)**

Codice Pratica: 202000316

Tipo: **ANDAMENTO CAMPI ELETTRICI E MAGNETICI**

Scale: 1:1000  
 Elaborato: 202000316\_P10\_12-01  
 Formato: A0  
 Data: Novembre 2022

Committente: **GRM GROUP S.R.L.**  
 Via Tirreno, n.63 | 85100 - Potenza (PZ)  
 pec: [grmgrouprl@pec.it](mailto:grmgrouprl@pec.it)

Progettazione:  
**MATE System srl**  
 Via Pisa Pro XII, n.8  
 70200 - Casano delle Murge (BA)  
 Tel: +39 080 0746790  
 Mail: [info@matessystem.it](mailto:info@matessystem.it) | Pec: [matessystem@pec.it](mailto:matessystem@pec.it)

Progettista:  
**Ing. Nicola Incampo**  
 Alameda, 24/1002  
 P.IVA 0815020729  
 Codice Ingegneri di Stato n°10260  
 PEC: [nicola.incampo200@pec.ordingbari.it](mailto:nicola.incampo200@pec.ordingbari.it)

Progettista:  
**Ing. Francesco Ambroni**  
 CirroTTOLA, SPINELLI AMBRONI  
 Via A. Moro, 100/101  
 00187 Roma (RM)  
 Tel: +39 06 49494111  
 Mail: [info@ambroni.it](mailto:info@ambroni.it)

Progettista:  
**Ing. Adorno**  
 AMBRONI  
 Via A. Moro, 100/101  
 00187 Roma (RM)  
 Tel: +39 06 49494111  
 Mail: [info@ambroni.it](mailto:info@ambroni.it)

**Estremi per il benessere di Terna:**

Rev. n°	Data	Descrizione	Redatto	Controllato	Approvato
00	12/07/2022	1° Emissione - presentazione per benessere	TERNA	SPINELLI	AMBRONI
01	14/11/2022	2° Emissione - presentazione per benessere	TERNA	ADORNO	AMBRONI

Questo documento contiene informazioni di proprietà della società MATE System srl e degli autori. Qualsiasi utilizzo non autorizzato per scopi diversi da quelli per i quali è stato creato, è vietato. Questo documento contiene informazioni di proprietà della società MATE System srl e degli autori. Qualsiasi utilizzo non autorizzato per scopi diversi da quelli per i quali è stato creato, è vietato.