DATI TECNICI FUNZIONALI

AREE BOSCATE

CONFINI AMMINISTRATIVI

DATI CARATTERISTICI

DATI DI COSTRUZIONE

PRESSIONE MASSIMA DI PROGETTO (DP) **75.0** bar
GRADO DI UTILIZZAZIONE DICHIARATO f = **0.72**
GRADO DI UTILIZZAZIONE ADOTTATO
- linea a spessore normale f = **0.67**
- linea a spessore maggiorato f = **0.57**

REALIZZATO IN CONFORMITA' AL **D.M. 17/04/08**

DATI DI ESERCIZIO (C.P.I.)

PRESSIONE MASSIMA DI ESERCIZIO (MOP) **75.0** bar
GRADO DI UTILIZZAZIONE f = **0.72**
IMPIANTO IN CONFORMITA' AL **D.M. 17/04/08**

RIVESTIMENTO GIUNTI DI SALDATURA

FASCE TERMORESTRINGENTI

IMPIANTO MUNITO DI CAVO TELE

DATI GENERALI

DN **1200 (UNI)** sp. **18.9** mm da prog **0.00** a prog **11390.25**

DIAMETRO INTERNO DEFINITO Di **1184.3** mm

LUNGHEZZA TOTALE IMPIANTO 11390.25m.

FASE EMISSIONE Progetto

CONFINI AMMINISTRATIVI

PLANIMETRIA 1:2000

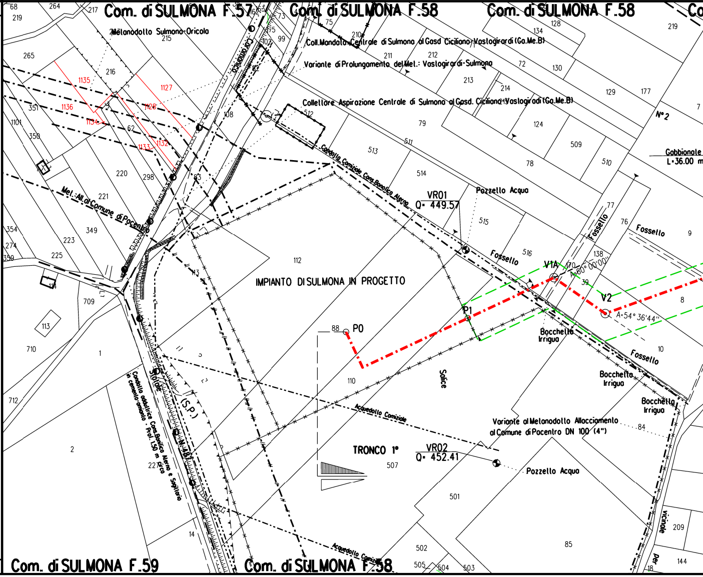
Com. di SULMONA F.57
Com. di SULMONA F.58
Com. di SULMONA F.58
Com. di SULMONA F.59
Com. di SULMONA F.58
Metanodotto Sulmona-Oricola
Coll. Mandata Centrale di Sulmona al Gasd. Ciciliano-Vastogirardi (Ga.Me.B)
Variante di Prolungamento del Met.: Vastogirardi-Sulmona
Collettore Aspirazione Centrale di Sulmona al Gasd. Ciciliano-Vastogirardi (Ga.Me.B)
Condotta Comiziale Cons. Bonifica Aterno
Mel.: All. al Comune di Pacentro
IMPIANTO DI SULMONA IN PROGETTO
VR01
Q= 449.57
VR02
Q= 452.41
Pozzetto Acqua
Pozzetto Acqua
Fossello
Fossello
Fossello
Fossello
V1A
V2
P0
P1
A=60° 00'00"
A=54° 36'44"
Bocchetta Irrigua
Bocchetta Irrigua
Bocchetta Irrigua
Salice
Statale
(S.P.)
Condotta adduttrice Cons. Bonifica Aterno e Sagittario in cemento amianto Prof. 1.50 m circa
Acquedotto Comiziale
Acquedotto Comiziale
TRONCO 1°
Variante al Metanodotto Allacciamento al Comune di Pacentro DN 100 (4")
N°2
Gobbionale
L=36.00 m
vicinale
Per
88
1135
1136
1127
1128
1134
1133
1132
219
265
351
1101
350
264
217
216
215
210
211
212
213
214
72
128
134
130
129
177
124
509
510
78
79
511
512
513
514
515
516
108
62
220
298
221
349
223
225
354
274
359
709
113
710
712
1
2
14
227
112
110
507
501
502
505
504
503
85
84
209
144
18
76
77
138
170
39
9
8
10
7
75
99
102
83
82
68

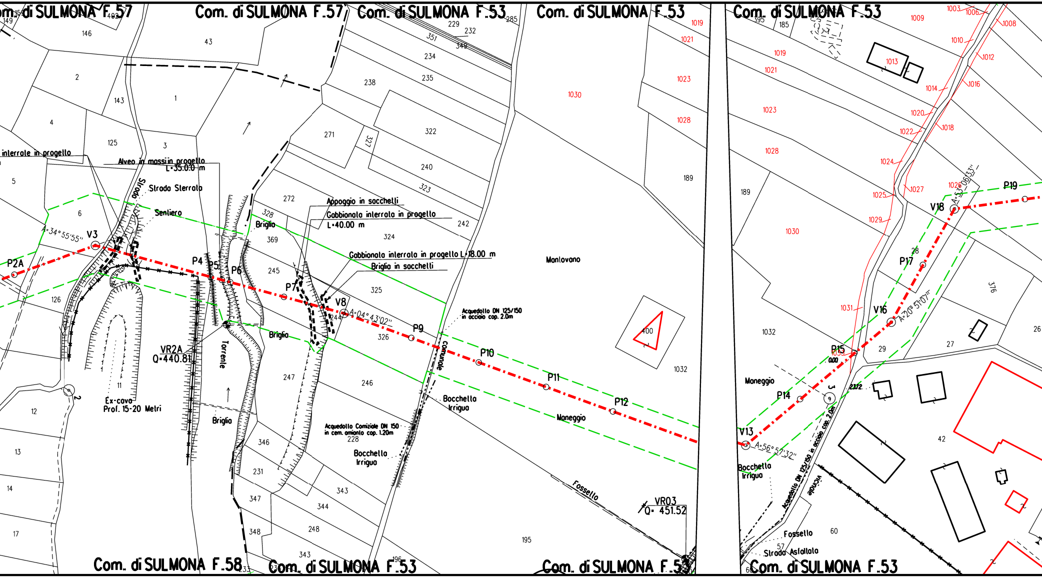

Com. di SULMONA F.57
Com. di SULMONA F.57
Com. di SULMONA F.53
Com. di SULMONA F.53
Com. di SULMONA F.53
Com. di SULMONA F.58
Com. di SULMONA F.53
Com. di SULMONA F.53
Com. di SULMONA F.53
interrato in progetto
Alveo in massi in progetto L=35.00 m
Strada
Strada Sterrata
Sentiero
A=34°55'55"
V3
P2A
P4
P5
P6
P7
V8
A=04°43'02"
P9
P10
P11
P12
VR2A
Q=440.81
Torrente
Briglia
Briglia
Briglia
Appoggio in sacchetti
Gabbionata interrata in progetto
L=40.00 m
Gabbionata interrata in progetto L=18.00 m
Briglia in sacchetti
Ex-cava
Prof. 15-20 Metri
Comunale
Acquedotto DN 125/150 in acciaio cop. 2.0m
Bocchetta Irrigua
Acquedotto Comiziale DN 150 in cem. amianto cop. 1.20m
Bocchetta Irrigua
Maneggio
Mantovano
Fossello
VR03
Q= 451.52
V18
P19
A=53°06'33"
P17
V16
A=20°51'07"
P15
0.00
P14
V13
A=56°57'32"
Maneggio
Bocchetta Irrigua
Acquedotto DN 125/150 in acciaio cop. 2.0m
Vicinale
Fossello
Strada Asfaltata
149
146
403
43
2
143
1
4
125
3
5
6
126
12
13
14
17
11
229
232
351
349
234
235
238
271
327
322
240
323
272
328
242
369
324
245
325
244
326
247
246
228
346
231
343
344
347
348
248
343
196
195
1019
1021
1023
1028
1030
189
1032
400
1030
395
185
1019
1021
1023
1028
189
1030
1032
1013
1003
1006
1009
1008
1010
1012
1014
1016
1020
1018
1022
1024
1027
1025
1026
1029
28
1031
376
27
29
26
42
2372
60
57

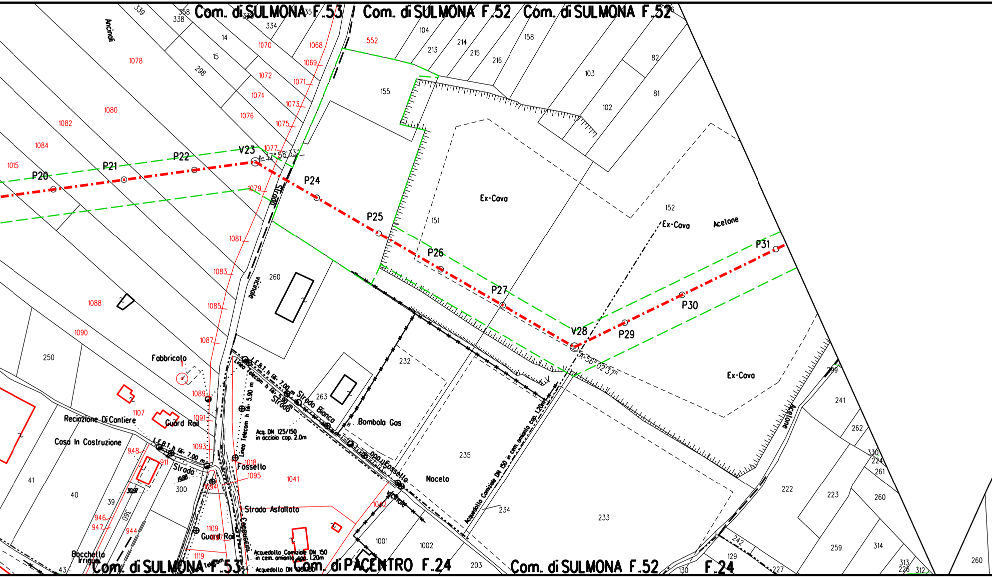

Com. di SULMONA F.53
Com. di SULMONA F.52
Com. di SULMONA F.52
Com. di SULMONA F.53
Com. di PACENTRO F.24
Com. di SULMONA F.52
F.24
Ancinoli
P20
P21
P22
V23
A=37°58'33"
P24
P25
P26
P27
V28
A=36°02'37"
P29
P30
P31
Strada vicinale
Ex-Cava
Ex-Cava
Ex-Cava
Acelone
Acelone
Fabbricato
Recinzione Di Cantiere
Guard Rail
Casa In Costruzione
L.E.B.T. h fili 7.00 m
Strada
Linea Telecom h fili 5.90 m
L.E.B.T. h fili 7.00 m Strada Bianca
Linea Telecom h fili 5.90 m Strada
Acq. DN 125/150 in acciaio cop. 2.0m
Bombola Gas
Fossello
Strada Fossello
vicinale
Nocelo
Strada Asfaltata
Cappuccini
Guard Rail
Bocchetta Irrigua
Acquedotto Comiziale DN 150 in cem. amianto cop. 1.20m
Acquedotto DN 125/150
Acquedotto Comiziale DN 150 in cem. amianto cop. 1.20m
1078
1080
1082
1084
1015
1088
1090
1070
1068
1069
1071
1072
1073
1074
1075
1076
1077
1079
1081
1083
1085
1087
1089
1091
1093
1095
1094
1018
1041
1042
1107
948
911
946
947
944
1109
1119
552
339
338
358
334
14
15
298
104
213
214
215
216
158
103
82
81
102
155
151
152
260
250
263
232
235
234
233
300
1988
41
40
39
43
1001
1002
203
299
241
262
330
224
261
222
223
260
259
314
313
226
312
242
129
130
227
260

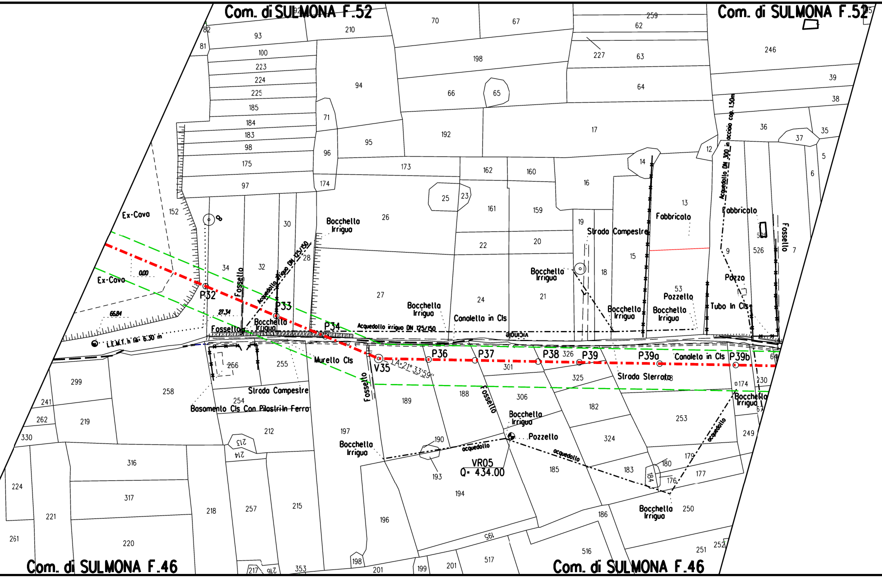
Com. di SULMONA F.52
Com. di SULMONA F.52
Com. di SULMONA F.46
Com. di SULMONA F.46
Ex-Cava
Ex-Cava
Fossello
Fossello
Fossello
Fossello
Acquedotto irriguo DN 125/150
Acquedotto irriguo DN 125/150
Acquedotto DN 300 in acciaio cop. 1.50m
Bocchetta Irrigua
Canaletto in Cls
Strada Campestre
Strada Campestre
Strada Sterrata
Fabbricato
Fabbricato
Pozzo
Pozzetto
Pozzetto
Tubo In Cls
Murello Cls
Basamento Cls Con Pilastri In Ferro
L.E.M.T. h lin 6.30 m
acquedotto
VR05
Q= 434.00
A=21° 33'59"
P32
P33
P34
V35
P36
P37
P38
P39
P39a
P39b
0.00
66.84
27.34

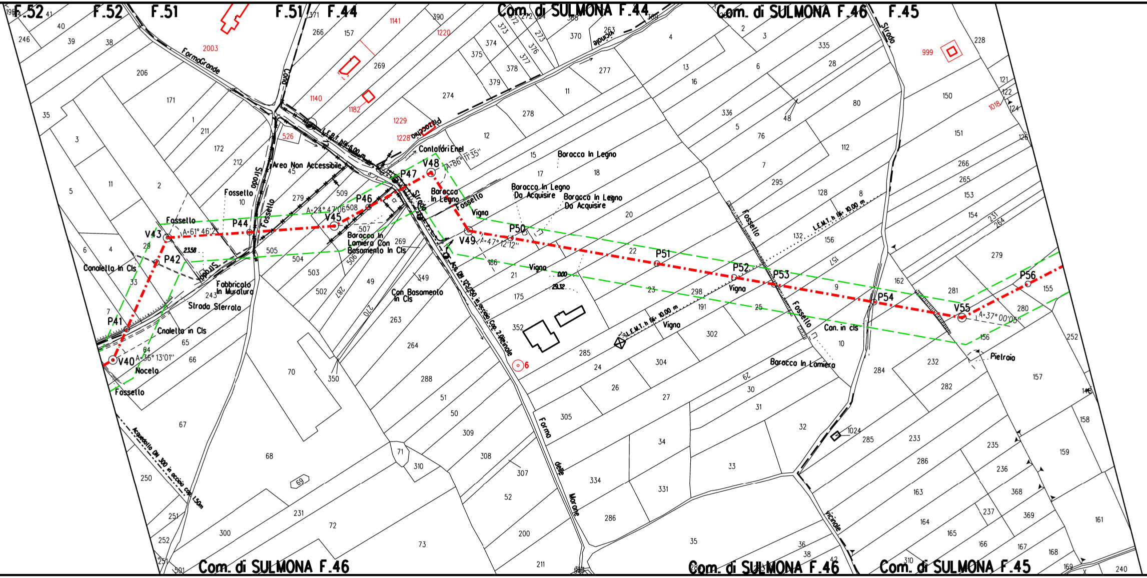
F.52
F.52
F.51
F.51
F.44
Com. di SULMONA F.44
Com. di SULMONA F.46
F.45
Com. di SULMONA F.46
Com. di SULMONA F.46
Com. di SULMONA F.45
FormaGrande
Strada
Cona
L.E.B.T. h/fili 6,00 m
Piazzocco
Contatori Enel
Area Non Accessibile
Fossello
Fossello
Fossello
Fossello
Fossello
Fossello
Canaletta In Cls
Cnaletta in Cls
Fabbricato In Muratura
Strada Sterrata
Nocelo
Baracca In Lamiera Con Basamento In Cls
Baracca In Legno
Baracca In Legno
Baracca In Legno Da Acquisire
Baracca In Legno Da Acquisire
Baracca In Lamiera
Con Basamento In Cls
Vigna
Vigna
Vigna
Vigna
Con. in cls
Pietraia
L.E.M.T. h/fili 10,00 m
L.E.M.T. h/fili 10,00 m
Acq. DN 125/150 in acciaio Cop. 2,00
Vicinale
Vicinale
Vicinale
Strada
Forma delle Morane
Acquedotto DN 300 in acciaio cop. 1,50m
V40
V43
V45
V48
V49
V55
P41
P42
P44
P46
P47
P50
P51
P52
P53
P54
P56
A=36° 13'01"
A=61° 46'2"
A=24° 47'06"
A=86° 11'35"
A=47° 12'12"
A=37° 00'05"
23,58
0,00
29,32
6
2003
1140
1141
1182
1220
1228
1229
526
999
1018
1024

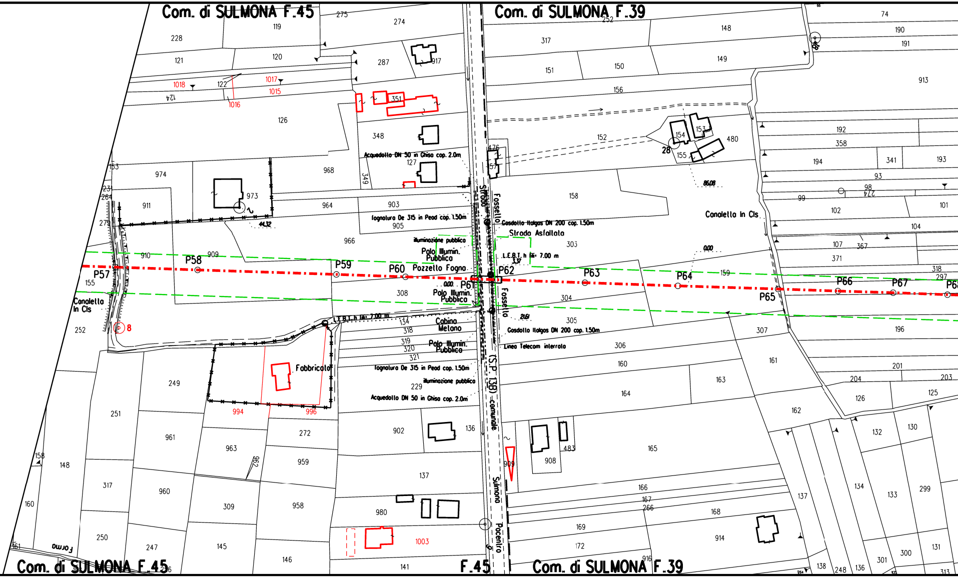
Com. di SULMONA F.45
Com. di SULMONA F.39
Com. di SULMONA F.45
F.45
Com. di SULMONA F.39
P57
P58
P59
P60
P61
P62
P63
P64
P65
P66
P67
P6
Acquedotto DN 50 in Ghisa cop. 2.0m
fognatura De 315 in Pead cop. 1.50m
illuminazione pubblica
Polo Illumin. Pubblica
Pozzetto Fogna
Polo Illumin. Pubblica
Cabina Metano
Polo Illumin. Pubblica
fognatura De 315 in Pead cop. 1.50m
illuminazione pubblica
Acquedotto DN 50 in Ghisa cop. 2.0m
L.E.B.T. h fili: 7.00 m
Strada
Fossello
Gasdotto Italgas DN 200 cop. 1.50m
Strada Asfaltata
L.E.B.T. h fili: 7.00 m
3.37
Fossello
21.61
Gasdotto Italgas DN 200 cop. 1.50m
Linea Telecom interrata
(S.P. 13B) comunale
Sulmona
Pacentro
Canaletta In Cls
Canaletta In Cls
Fabbricato
Forma
44.32
86.08
0.00
0.00
28
8
1018
1017
1015
1016
994
996
1003
909
275
274
119
228
121
120
122
124
287
917
351
126
348
127
349
153
974
968
973
231
264
911
964
903
905
279
966
910
909
155
308
252
134
318
319
320
321
229
249
251
961
963
962
272
959
902
136
137
158
148
317
960
309
958
980
160
250
247
145
146
141
161
236
252
317
148
149
151
150
156
152
154
153
155
480
476
57
158
303
304
305
306
159
307
160
161
163
164
162
165
483
908
166
167
266
168
169
172
914
916
137
138
248
136
301
300
131
313
74
190
191
913
192
358
194
341
193
93
98
274
99
102
101
104
107
367
371
318
297
196
201
204
203
126
125
132
130
134
133
299
66
264
835

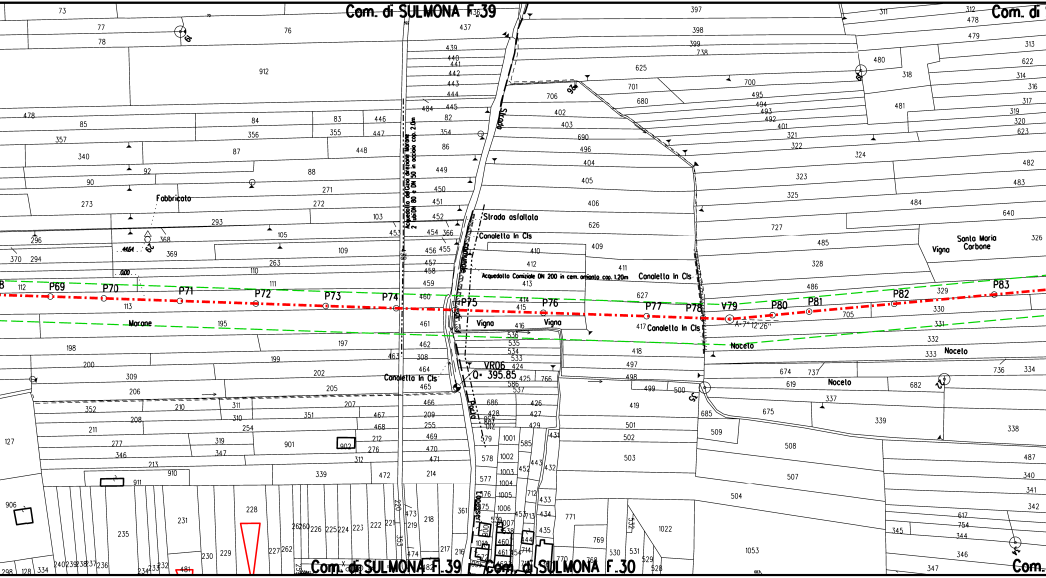
Com. di SULMONA F.39
Com. di SULMONA F.39
Com. di SULMONA F.30
Com. di
Com.
P69
P70
P71
P72
P73
P74
P75
P76
P77
P78
V79
P80
P81
P82
P83
A-7° 12'26"
VR06
Q= 395.85
Acquedotto del Gizio direzione Morone 2 tubi DN 80 e DN 50 in acciaio cop. 2.0m
Acquedotto Comiziale DN 200 in cem. amianto cop. 1.20m
Strada
Strada asfaltata
Canaletta in Cls
Canaletta in Cls
Canaletta in Cls
Canaletta in Cls
Fabbricato
Morone
Vigna
Vigna
Noceto
Noceto
Noceto
Santa Maria Carbone
Vigna
Fosso Pacio
Fosso Pacio
Fosso

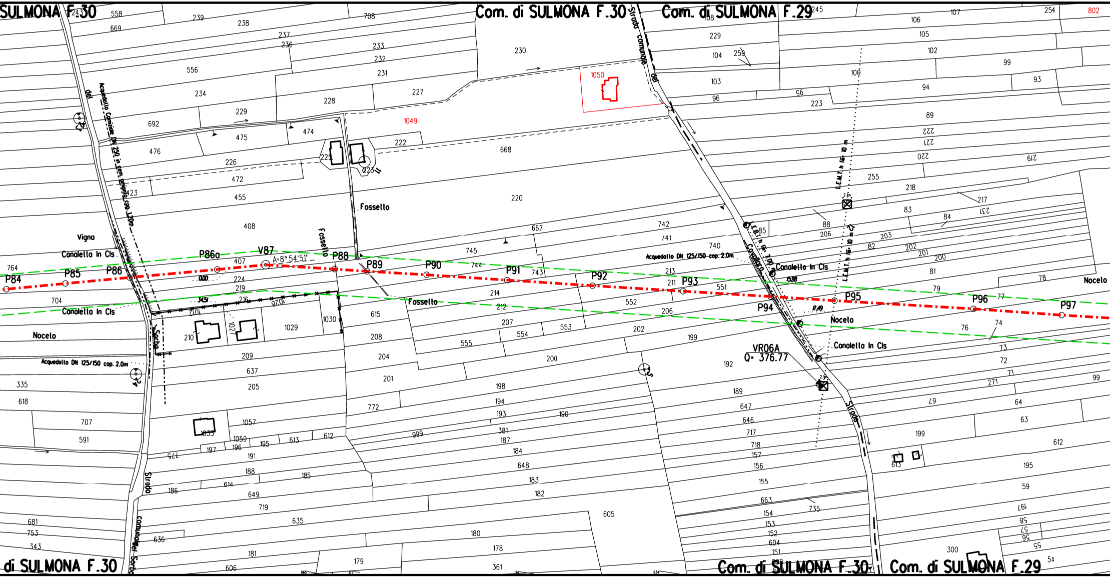

Com. di SULMONA F.30
Com. di SULMONA F.29
SULMONA F.30
di SULMONA F.30
P84
P85
P86
P86o
V87
P88
P89
P90
P91
P92
P93
P94
P95
P96
P97
A=8°54'51"
1049
1050
802
Fossello
Vigna
Nocelo
Canaletto in Cls
Acquedotto DN 125/150 cop. 2.0m
Acquedotto Comune DN 250 in cem. amianto cop. 1.20m
Strada comunale del Sorbo
Strada comunale del Cavaliere
L.E.M.T. h fili 10 m
L.E.B.T. h fili 7.00
VR06A
Q= 376.77

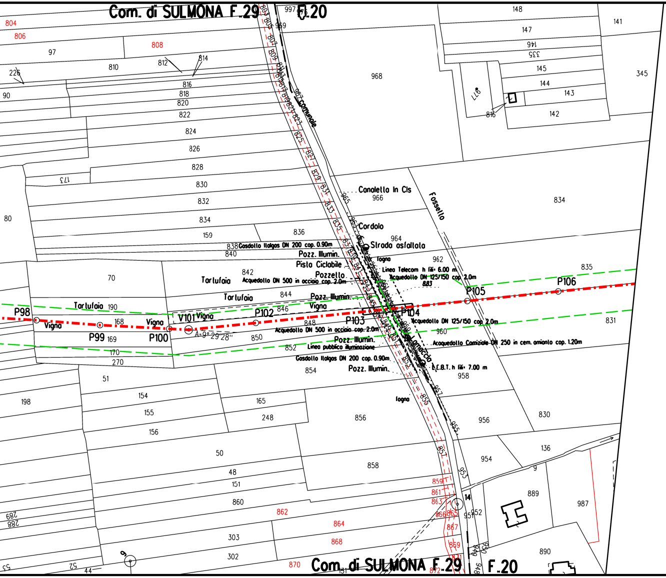
Com. di SULMONA F.29
F.20
Com. di SULMONA F.29
F.20
P98
P99
P100
V101
P102
P103
P104
P105
P106
A=9° 29'28"
Vigna
Tartufaia
Comunale
Fossello
Lamaccia
Canaletto In Cls
Cordolo
Strada asfaltata
Gasdotto Italgas DN 200 cop. 0.90m
Pozz. Illumin.
Pista Ciclabile
Pozzetto
Acquedotto DN 500 in acciaio cop. 2.0m
fogna
Linea Telecom h fili= 6.00 m
Acquedotto DN 125/150 cop. 2.0m
Acquedotto Comiziale DN 250 in cem. amianto cop. 1.20m
Linea pubblica illuminazione
L.E.B.T. h fili= 7.00 m
804
806
808
97
810
812
814
226
90
816
818
820
822
824
826
828
173
830
832
834
80
159
836
838
840
842
844
846
848
850
852
854
70
190
168
169
170
270
51
154
155
156
198
165
248
856
858
50
48
151
860
862
864
868
870
303
302
289
288
44
52
131
872
968
966
964
962
960
958
956
954
953
952
951
949
948
950
997
969
977
815
148
147
146
335
145
144
143
142
141
345
834
835
831
830
136
9
14
889
987
890
883

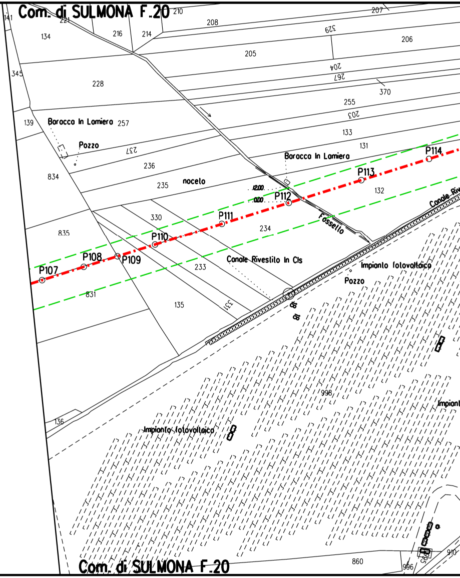
Com. di SULMONA F.20
Com. di SULMONA F.20
P107
P108
P109
P110
P111
P112
P113
P114
Baracca In Lamiera
Pozzo
Baracca In Lamiera
noceto
Fossello
Canale Rivestito In Cls
Canale Riv
Impianto fotovoltaico
Pozzo
Impianto fotovoltaico
Impiant
12.00
0.00
141
221
210
208
207
134
216
214
329
206
205
345
228
204
267
370
255
139
257
203
133
237
131
236
834
235
132
330
234
835
233
831
135
331
18
998
136
860
996
910

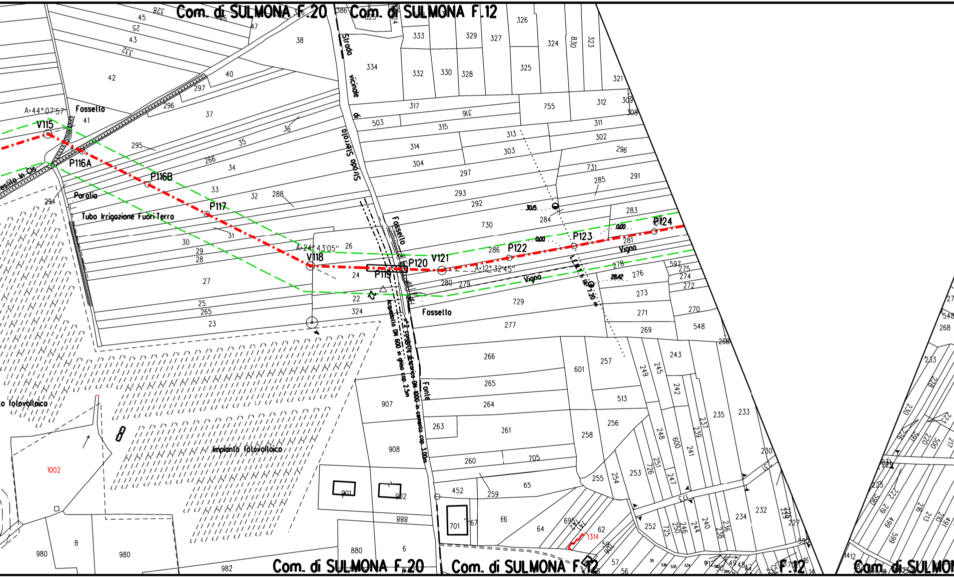
Com. di SULMONA F.20
Com. di SULMONA F.12
Com. di SULMONA F.20
Com. di SULMONA F.12
F.12
Com. di SULMON
Strada vicinale di Sulmona
Fossello
Fossello
Fossello
Fonte
Paralio
Tubo Irrigazione Fuori Terra
esito in Cls
Vigna
Vigna
o fotovoltaico
Impianto fotovoltaico
V115
P116A
P116B
P117
V118
P119
P120
V121
P122
P123
P124
A=44°07'57"
A=24°43'05"
A=12°32'45"
Acquedotto DN 600 in ghisa cop. 2,5m
n.2 condotte di scarico DN 1000 in cemento cop. 3,00m
30.5
0.00
0.00
28.42
1002
1314
45
46
47
328
25
43
332
38
42
40
297
296
37
41
36
35
295
266
34
33
32
288
294
31
30
29
28
27
26
25
265
24
23
22
324
386
625
333
329
327
326
324
830
323
334
332
330
328
325
321
317
316
755
312
309
308
503
315
311
313
302
314
303
296
304
731
297
285
291
293
292
283
730
284
286
281
280
279
278
276
597
275
274
272
273
729
271
270
277
269
548
268
266
601
257
243
249
245
242
265
513
264
907
263
261
256
258
235
233
237
239
248
600
241
908
260
705
251
726
253
255
254
247
230
231
452
259
65
66
701
67
64
901
902
888
695
62
252
725
250
246
244
240
236
238
234
232
229
227
880
6
8
980
980
982
57
56
590
16
14
233
228
230
223
226
220
500
217
225
222
219
216
213
210
491
499
599
1412
548
268

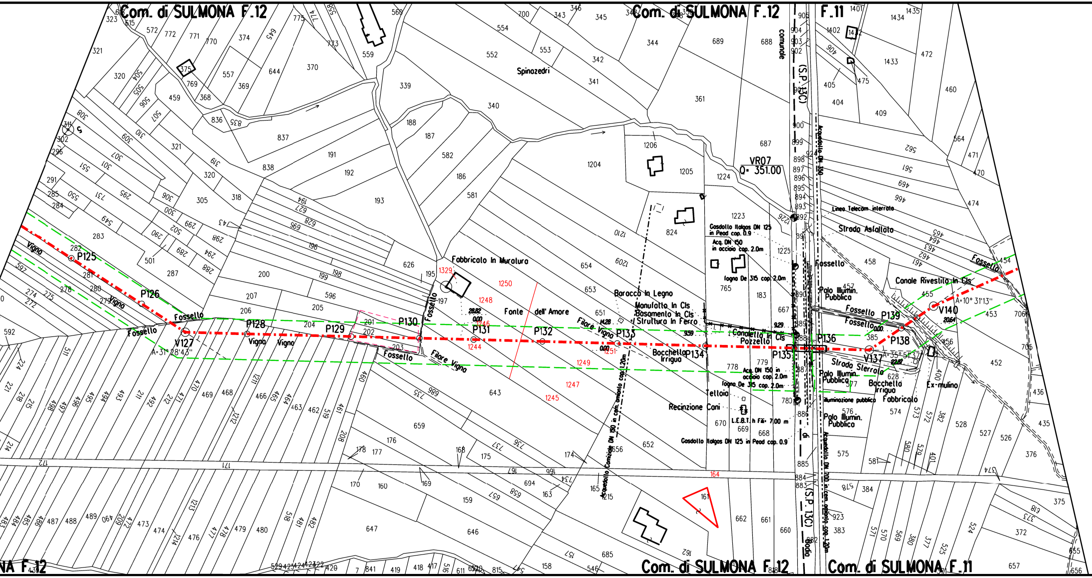
Com. di SULMONA F.12
Com. di SULMONA F.12
F.11
Com. di SULMONA F.12
Com. di SULMONA F.11
Spinazedri
comunale
(S.P. 13C)
VR07
Q= 351.00
P125
P126
V127
A=31° 28'43"
P128
P129
P130
P131
P132
P133
P134
P135
P136
V137
A=35° 51'37"
P138
P139
V140
A=10° 31'13"
Vigna
Filare Vigna
Fossello
Fabbricato In Muratura
Fonte dell' Amore
Baracca In Legno
Manufatto In Cls
Basamento In Cls
Struttura In Ferro
Canaletto In Cls
Pozzetto
Bocchetto Irrigua
Tettoia
Recinzione Cani
Gasdotto Italgas DN 125 in Pead cop. 0.9
Acq. DN 150 in acciaio cop. 2.0m
fogna De 315 cop. 2.0m
L.E.B.T. h Fili= 7.00 m
Linea Telecom interrata
Strada Asfaltata
Canale Rivestito In Cls
Palo Illumin. Pubblica
Strada Sterrata
Bocchetto Irrigua
Fabbricato
Ex-mulino
illuminazione pubblica
Acquedotto DN 150
Acquedotto DN 700 in cem. amianto cop. 1.20m
Acquedotto Comizio DN 150 in cem. amianto cop. 1.20m
1329
1250
1248
1246
1244
1251
1249
1247
1245
164
28.82
0.00
14.28
0.00
9.29
3.59
20.64
22.87

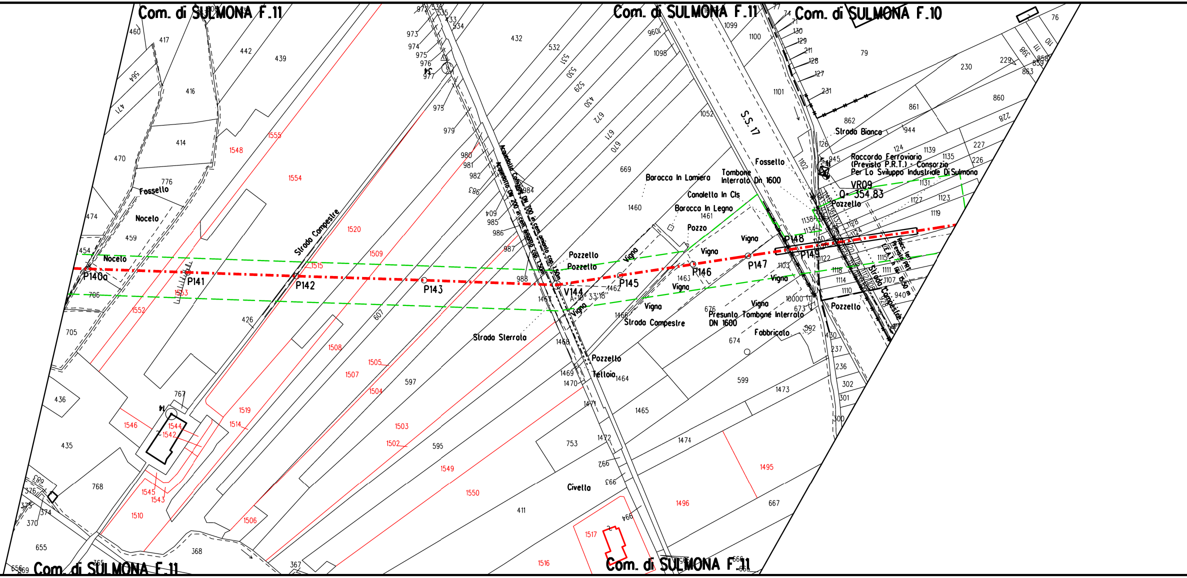
Com. di SULMONA F.11
Com. di SULMONA F.11
Com. di SULMONA F.10
Com. di SULMONA F.11
Com. di SULMONA F.11
S.S. 17
Strada Bianca
Raccordo Ferroviario (Previsto P.R.T.) - Consorzio Per Lo Sviluppo Industriale Di Sulmona
VR09
Q= 354.83
Pozzello
Fossello
Tombone Interrato Dn 1600
Baracca In Lamiera
Canaletta In Cls
Baracca In Legno
Pozzo
Vigna
Vigna
Vigna
Vigna
Vigna
Vigna
Vigna
P148
P149
P147
P146
P145
V144
A=10° 33'18"
P143
P142
P141
P140a
Pozzello
Pozzello
Pozzello
Pozzello
Presunto Tombone Interrato DN 1600
Fabbricato
Strada Compestre
Strada Compestre
Strada Compestre
Strada Sterrata
Tettoia
Civetta
Nocelo
Nocelo
Fossello
Acquedotto Comunale DN 700 in cem. amianto cop. 1.50m
Acquedotto DN 200 in cem. amianto cop. 1.50m
1555
1548
1554
1520
1509
1515
1553
1552
1508
1505
1507
1504
1519
1514
1503
1502
1546
1544
1542
1545
1543
1510
1506
1549
1550
1516
1517
1496
1495
1460
1461
1462
1463
1464
1465
1466
1467
1468
1469
1470
1471
1472
1473
1474
432
669
599
597
595
411
753
667
674
676
79
230
860
861
862

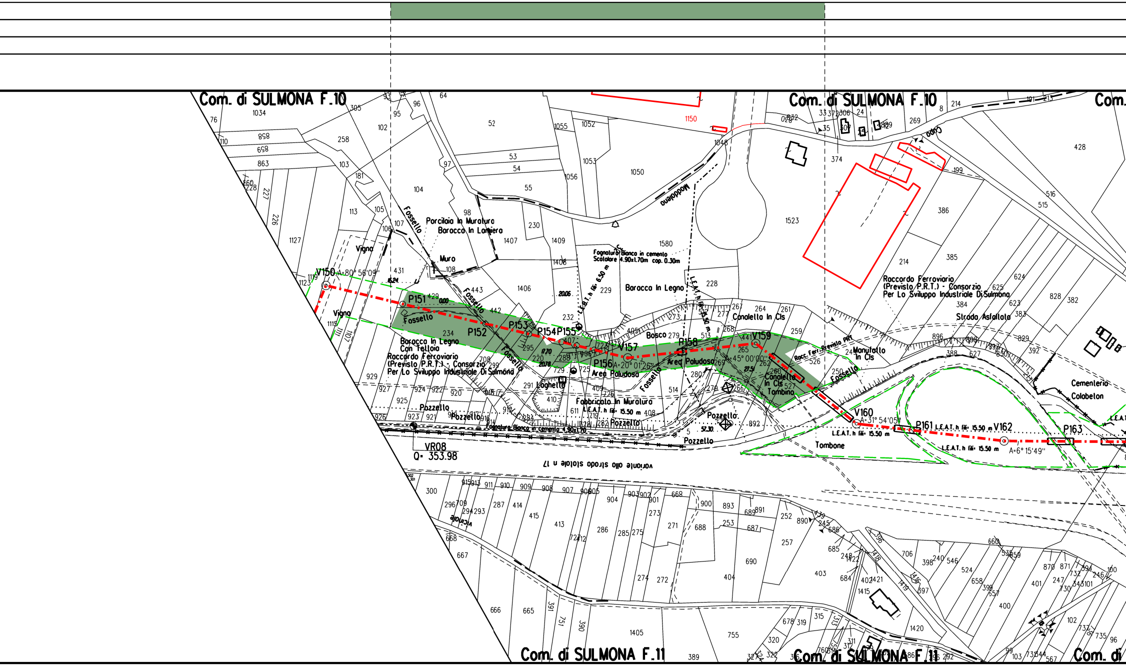
Com. di SULMONA F.10
Com. di SULMONA F.10
Com. di SULMONA F.11
Com. di SULMONA F.11
V150 A=80° 56'09"
P151
P152
P153
P154
P155
P156 A=20° 01'26"
V157
P158
V159 A=45° 00'00"
V160 A=31° 54'05"
P161
V162 A=6° 15'49"
P163
VR08
Q= 353.98
Porcilaia In Muratura
Baracca In Lamiera
Muro
Vigna
Fossello
Baracca In Legno
Baracca In Legno Con Telloia
Raccordo Ferroviario (Previsto P.R.T.) - Consorzio Per Lo Sviluppo Industriale Di Sulmona
Fognatura Bianca in cemento Scolatore 4.90x1.70m cop. 0.30m
L.E.A.T. h fili 6.50 m
L.E.A.T. h fili 15.50 m
Bosco
Canaletta In Cls
Area Paludosa
Laghetto
Fabbricato In Muratura
Pozzetto
Canaletta In Cls Tombino
Manufatto In Cls
Racc. Ferr. Previsto PRT
Tombone
Strada Asfaltata
Cementeria Colabeton
Maddalena
Capo
variante alla strada statale n 17
vicinale
Fognatura Bianca in cemento 4.90x1.70

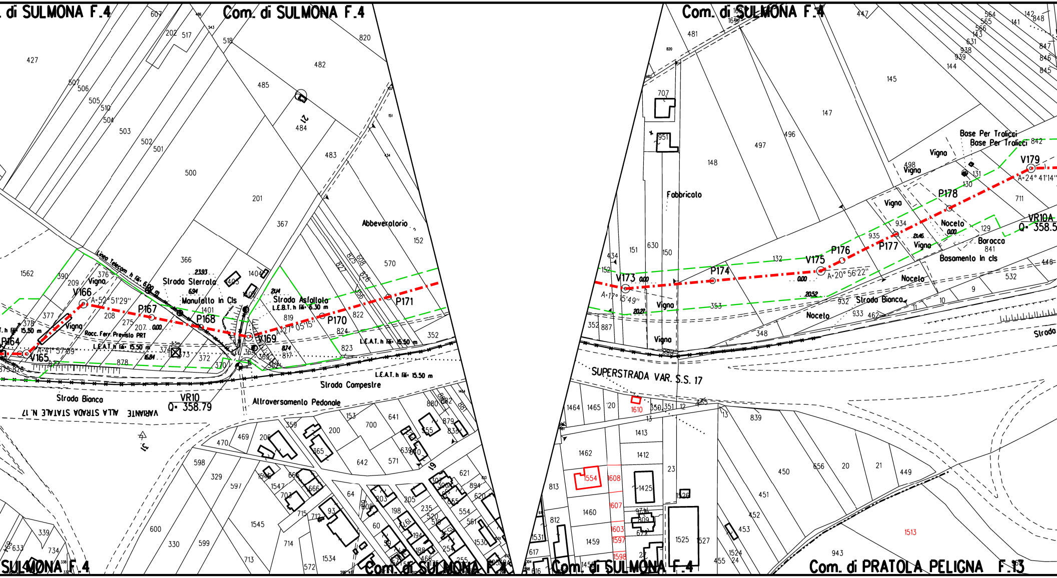
Com. di SULMONA F.4
Com. di SULMONA F.4
Com. di SULMONA F.4
SULMONA F.4
Com. di SULMONA F.4
Com. di SULMONA F.4
Com. di PRATOLA PELIGNA F.13
V164
V165
V166
P167
P168
V169
P170
P171
V173
P174
V175
P176
P177
P178
V179
VR10
Q= 358.79
VR10A
Q= 358.5
A=41° 57'09"
A=52° 51'29"
A=27° 05'15"
A=17° 15'49"
A=20° 56'22"
A=24° 41'14"
Linea Telecom h fili: 6.00 m
Strada Sterrata
Manufatto In Cls
Strada Asfaltata
L.E.B.T. h fili: 6.30 m
L.E.A.T. h fili: 15.50 m
L.E.A.T. h fili: 15.50 m
L.E.A.T. h fili: 15.50 m
Racc. Ferr. Previsto PRT
Strada Campestre
Attraversamento Pedonale
Strada Bianca
VARIANTE ALLA STRADA STATALE N. 17
Abbeveratorio
Vigna
Fabbricato
Base Per Tralicci
Base Per Tralicci
Noceto
Barocca
Basamento In cls
Strada Bianca
SUPERSTRADA VAR. S.S. 17
Strada
17
19
21

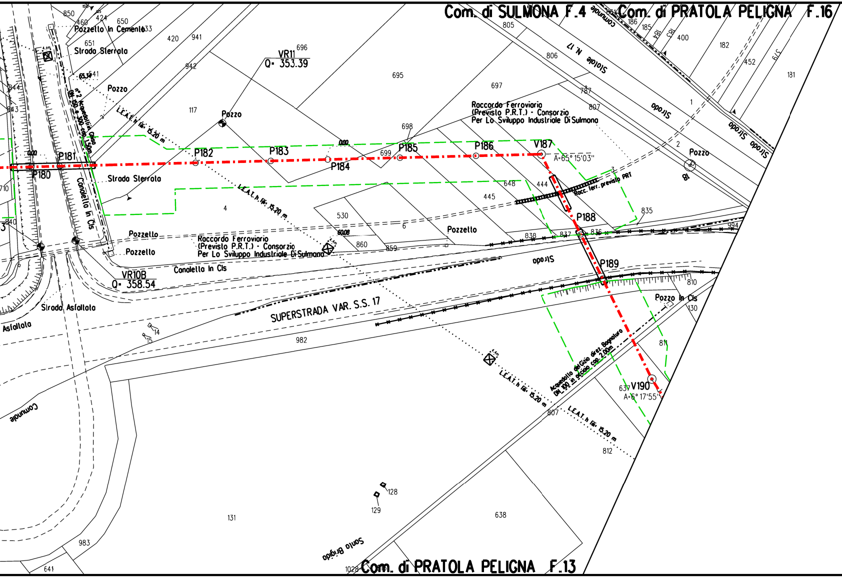

Com. di SULMONA F.4
Com. di PRATOLA PELIGNA F.16
Com. di PRATOLA PELIGNA F.13
VR11
Q= 353.39
VR10B
Q= 358.54
P180
P181
P182
P183
P184
P185
P186
V187
A=65° 15'03"
P188
P189
V190
A=6° 17'55"
Pozzello In Cemento
Strada Sterrata
Pozzo
n°2 Acquedotti in Ghisa DN 150 e 300 cop. 1.50m
L.E.A.T. h fili 15.20 m
Strada Sterrata
Canaletto In Cls
Pozzello
Pozzello
Roccordo Ferroviario (Previsto P.R.T.) - Consorzio Per Lo Sviluppo Industriale Di Sulmona
Canaletto In Cls
Strada Asfaltata
Asfaltato
SUPERSTRADA VAR. S.S. 17
Roccordo Ferroviario (Previsto P.R.T.) - Consorzio Per Lo Sviluppo Industriale Di Sulmona
Racc. ferr. previsto PRT
Pozzello
Strada
Statale N. 17
Strada
Strada
Strada
Comunale
Pozzo
Pozzo In Cls
Acquedotto del Gizio direz. Bagnaturo DN 100 in acciaio cop. 2.00m
Comunale
Santo Brigida
850
460
424
650
633
651
420
941
942
696
695
697
698
699
805
806
787
807
186
185
184
183
400
182
452
579
131
1
2
18
117
4
530
860
859
6
648
444
445
835
994
838
837
836
810
130
811
637
807
812
982
14
15
128
129
131
638
983
641
1028
844
843
710
840
3

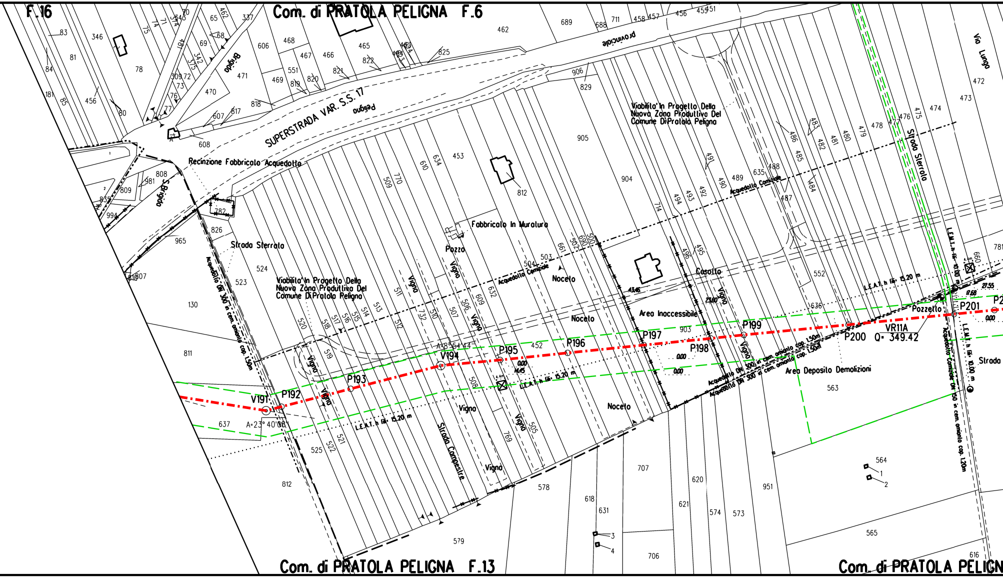
F.16
Com. di PRATOLA PELIGNA F.6
Com. di PRATOLA PELIGNA F.13
Com. di PRATOLA PELIGN
SUPERSTRADA VAR. S.S. 17
Peligno
provinciale
Brigido
S.Brigido
Via Lungo
Strada Sterrato
Strada Sterrata
Strada Campestre
Strada
Recinzione Fabbricato Acquedotto
Viabilita' In Progetto Della Nuova Zona Produttiva Del Comune Di Pratola Peligna
Fabbricato In Muratura
Pozzo
Acquedotto Comunale
Acquedotto DN 300 in cem. amianto cop. 1.50m
Acquedotto Comunale DN 150 in cem. amianto cop. 1.20m
Area Inaccessibile
Area Deposito Demolizioni
Casotto
Pozzetto
Nocelo
Vigna
L.E.A.T. h fili: 15.20 m
L.E.M.T. h fili: 10.00 m
A=23° 40'08"
A=8°54'44"
V191
P192
P193
V194
P195
P196
P197
P198
P199
P200
P201
VR11A
Q= 349.42
0.00
14.45
43.46
23.60
17.68
27.55
4.4m
83
81
84
181
85
346
78
456
80
75
74
71
344
70
65
462
337
69
68
481
342
375
309
72
73
76
77
470
471
608
607
617
606
468
467
466
465
823
824
822
825
551
469
819
820
821
818
462
689
688
711
458
457
456
455
451
906
829
905
904
453
812
610
634
509
770
808
809
981
835
994
782
826
965
807
130
811
523
524
520
518
517
516
515
514
513
512
511
732
510
507
506
609
632
661
502
690
500
504
503
519
521
522
525
637
812
508
505
769
452
903
714
494
493
492
491
490
489
635
488
487
486
485
484
483
482
481
480
479
478
477
476
475
474
473
472
496
495
552
636
563
660
781
578
579
707
706
618
631
620
621
574
573
951
564
565
616
1
2
3
4

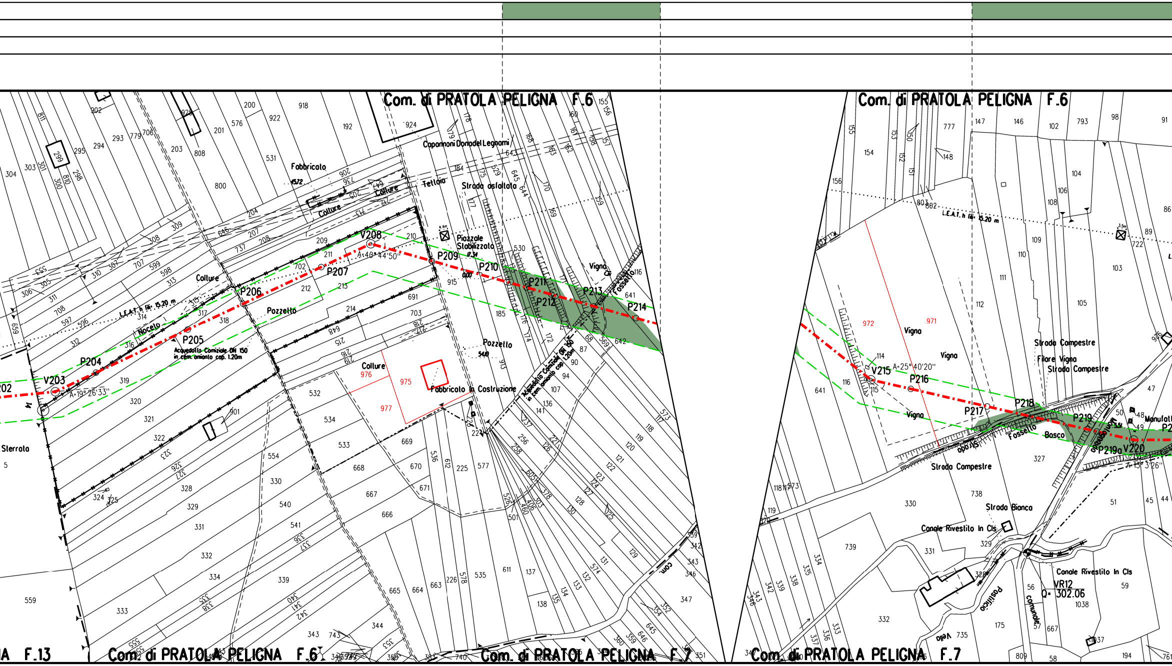
Com. di PRATOLA PELIGNA F.6
Com. di PRATOLA PELIGNA F.6
Com. di PRATOLA PELIGNA F.6
Com. di PRATOLA PELIGNA F.7
Com. di PRATOLA PELIGNA F.7
A F.13
V203
P204
P205
P206
P207
V208
P209
P210
P211
P212
P213
P214
V215
P216
P217
P218
P219
P219a
V220
A=19°26'33''
A=40°44'50''
A=25°40'20''
A=13°3'26''
Fabbricato
Colture
Tettoia
Capannoni Donadel Legnami
Strada asfaltata
Piazzale Stabilizzato
Pozzello
Noceto
L.E.A.T. h fili 15.20 m
Acquedotto Comiziale DN 150 in cem. amianto cop. 1.20m
Fabbricato in Costruzione
Vigna
Fossetto
Sterrato
Strada Campestre
Filare Vigna
Bosco
Strada Bianca
Canale Rivestito in Cls
Manufatto
VR12
Q= 302.06
Fosso
comunale
976
975
977
972
971

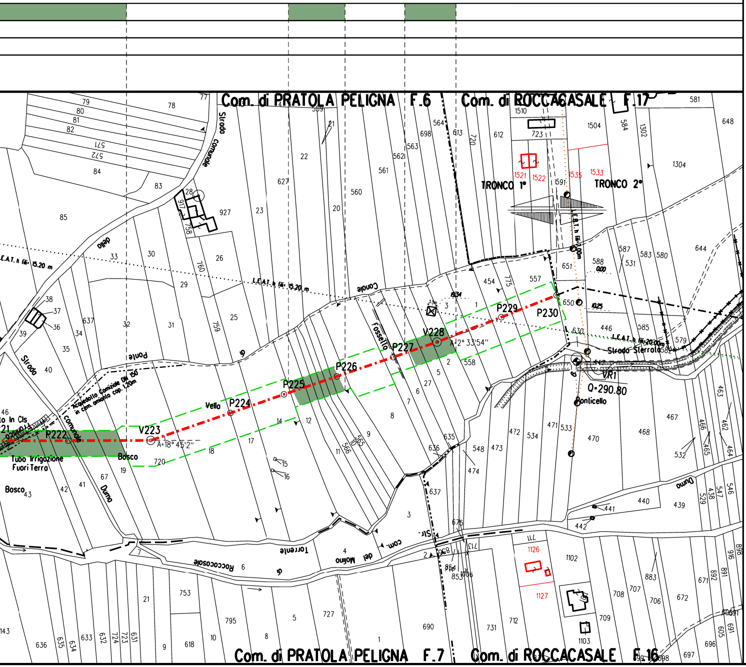
Com. di PRATOLA PELIGNA F.6
Com. di ROCCACASALE F.17
Com. di PRATOLA PELIGNA F.7
Com. di ROCCACASALE F.16
TRONCO 1°
TRONCO 2°
V223
A=18°45'2"
P222
P224
P225
P226
P227
V228
A=2°33'54"
P229
P230
VR1
Q=290.80
Ponticello
Strada Sterrata
Strada comunale
Strada comunale
Acquedotto Comunale DN 150 in cem. amianto cop. 1.20m
Tubo Irrigazione Fuori Terra
Bosco
Bosco
Vello
Fossello
Canale
Ponte
Duma
Torrente Roccacasale
del Mollino
L.E.A.T. h fili 15.20 m
L.E.A.T. h fili 20.00m
1521
1522
1535
1533
1126
1127

LEGENDA

⬚	Aree di occupazione temporanea
🟨	Impianti in progetto
⬜	Impianti esistenti
-·-·-·-·-	Metanodotto in progetto
◎ V1	Vertice
○ P2	Picchetto
-·-·-·-·-	Gasdotti Snam in esercizio
🟩	Superfici boscate

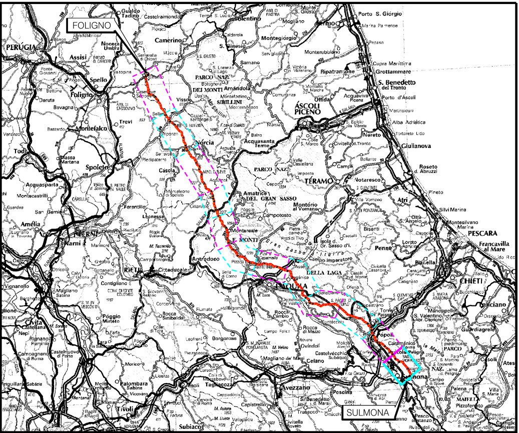
FOLIGNO
SULMONA

COROGRAFIA scala 1 : 1.000.000

FERRINI FRANCESCO
2023.12.19 10:21:00
CN=FERRINI FRANCESCO
C=IT
2.5.4.4=FERRINI
2.5.4.42=FRANCESCO
RSA/2048 bits

Rev.	DATA	DESCRIZIONE	ELABORATO	VERIFICATO	APPROVATO AUTORIZZATO
0	18/12/2023	EMISSIONE PER PERMESSI	L FALCETELLI	G GOTTI	A.BRUNI G.BRIA

PROGETTISTA

Rif.TEN: 2295-109-DW-1424-03

COMMESSA
NQ/R22356

CODICE TECNICO

METANODOTTO: SULMONA - FOLIGNO
DN 1200 mm (48") DP=75 bar

DIS. N.
10-LB-34E-81140

1° TRONCO SULMONA - PRATOLA PELIGNA

PLANIMETRIA CATASTALE CON UBICAZIONE AREE BOSCATE

REVISIONE 0

FG 1 DI 1

SCALA 1:2000

DOCUMENTO DI PROPRIETA' SNAM. LA SOCIETA' TUTELERA' I PROPRI DIRITTI IN SEDE CIVILE E PENALE A TERMINI DI LEGGE.