DATI TECNICI FUNZIONALI

AREE BOSCATE

CONFINI AMMINISTRATIVI

DATI CARATTERISTICI

DATI DI COSTRUZIONE

PRESSIONE MASSIMA DI PROGETTO (DP) **75.0** bar

GRADO DI UTILIZZAZIONE DICHIARATO f = **0.72**

GRADO DI UTILIZZAZIONE ADOTTATO

- linea a spessore normale f = **0.67**
- linea a spessore maggiorato f = **0.57**

REALIZZATO IN CONFORMITA' AL **D.M. 17/04/08**

DATI DI ESERCIZIO (C.P.I.)

PRESSIONE MASSIMA DI ESERCIZIO (MOP) **75.0** bar

GRADO DI UTILIZZAZIONE f = **0.72**

IMPIANTO IN CONFORMITA' AL **D.M. 17/04/08**

RIVESTIMENTO GIUNTI DI SALDATURA

FASCE TERMORESTRINGENTI

IMPIANTO MUNITO DI CAVO TELE

DATI GENERALI

DN **1200 (UNI)** sp. **18.9** mm da prog **0.00** a prog **12095.48**

DIAMETRO INTERNO DEFINITO Di **1184.3** mm

LUNGHEZZA TOTALE IMPIANTO 12095.48 m.

FASE EMISSIONE Progetto

PLANIMETRIA 1:2000

CONFINI AMMINISTRATIVI

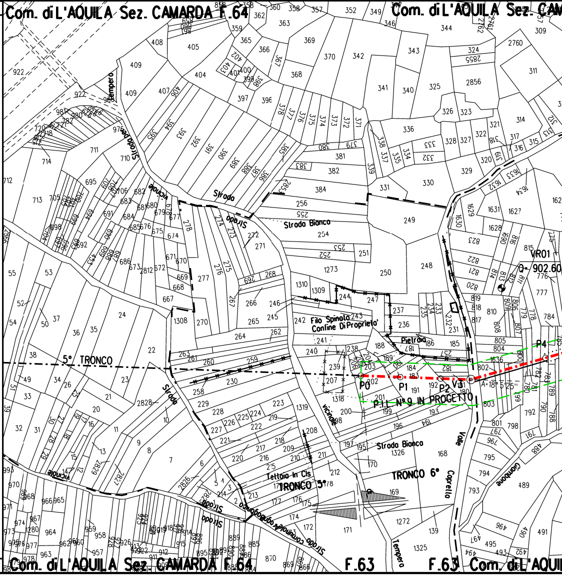

Com. di L'AQUILA Sez. CAMARDA F.64
Com. di L'AQUILA Sez. CAM
Strada
Strada Bianca
Filo Spinato
Confine Di Proprieta'
Pietraia
5° TRONCO
TRONCO 6°
TRONCO 5°
Tettoio In Cls
P.I.L. N° 9 IN PROGETTO
P0
P1
P2
P4
V1
VR01
Q- 902.60
A=18° 5'25"
Vicinale
Valle
Caprello
Tempero
Giambone
Strada comunale
F.63
Com. di L'AQUI

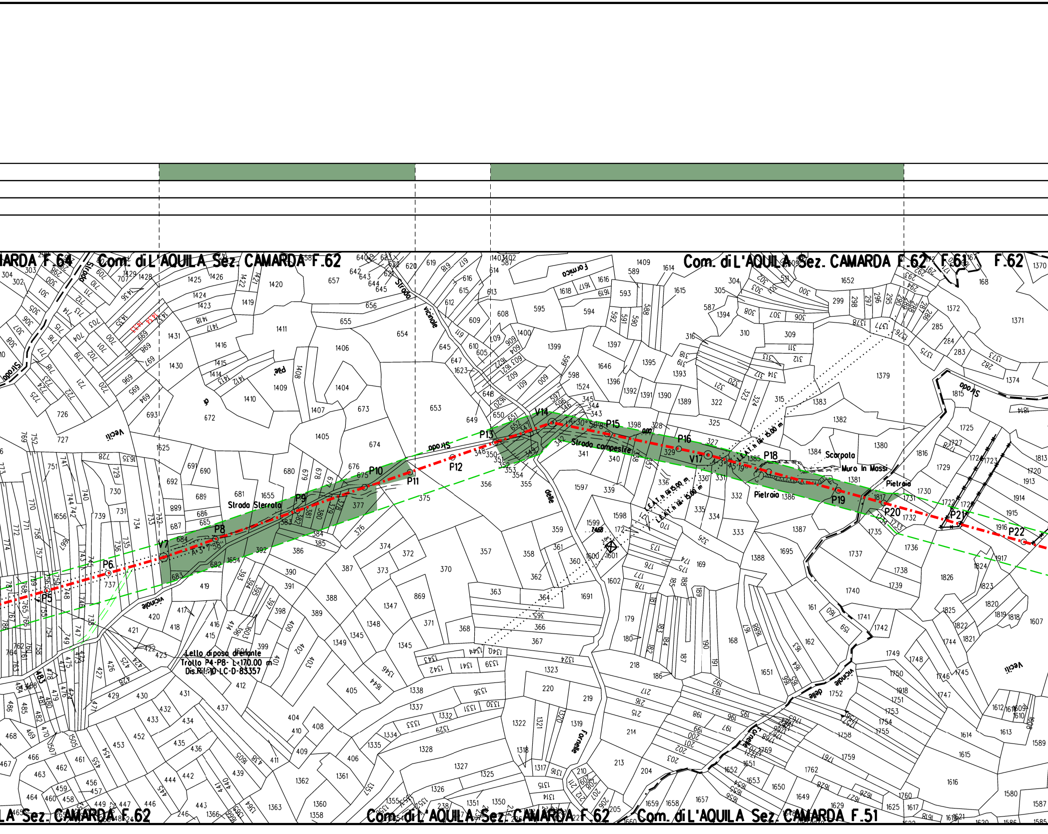
Com. di L'AQUILA Sez. CAMARDA F.62
ARDA F.64
F.61
F.62
A Sez. CAMARDA F.62
Com. di L'AQUILA Sez. CAMARDA F.62
Com. di L'AQUILA Sez. CAMARDA F.51
Strada vicinale
Strada vicinale Pile di Vecili
Strada Sterrata
Strada
Strada campestre
vicinale delle Fornelle
Vecili
Lello di posa drenante
Trollo P4-P8- L=170.00 m
Dis.Rif.: 10-LC-D-83357
Scarpata
Muro in Massi
Pietraia
L.E.A.T. h fili 15.00 m
A=3°7'58"
A=30°58'8"
A=45°19'
P5
P6
V7
P8
P9
P10
P11
P12
P13
V14
P15
P16
V17
P18
P19
P20
P21
P22

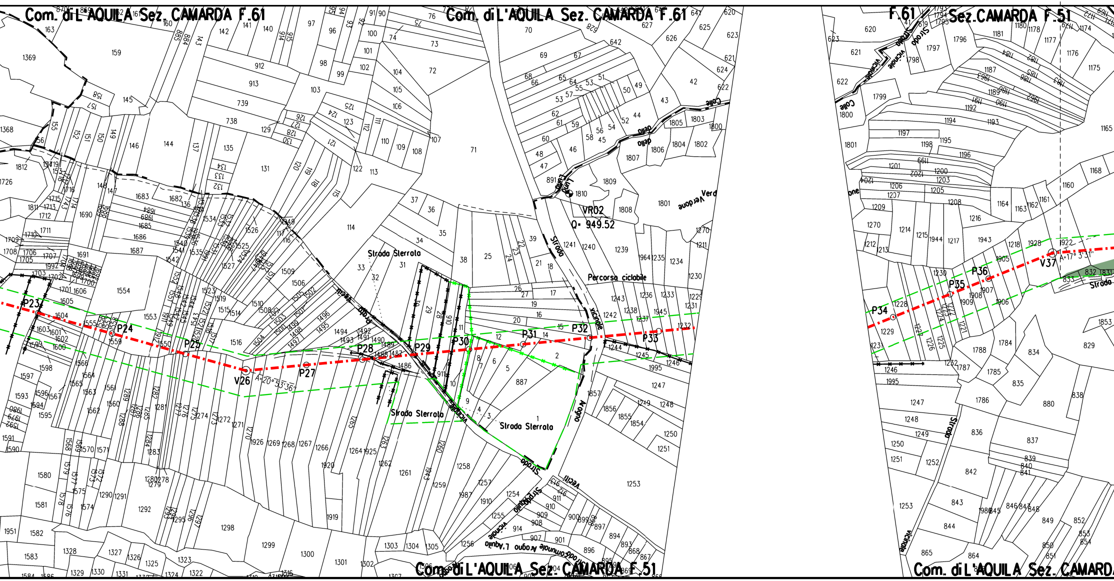
Com. di L'AQUILA Sez. CAMARDA F.61
Com. di L'AQUILA Sez. CAMARDA F.61
F.61
Sez.CAMARDA F.51
Com. di L'AQUILA Sez. CAMARDA F.51
Com. di L'AQUILA Sez. CAMARD
P23
P24
P25
V26
A=20°53'36"
P27
P28
P29
P30
P31
P32
P33
P34
P35
P36
V37
A=17° 3'31"
VR02
Q= 949.52
Strada Sterrata
Strada Sterrata
Strada Sterrata
Percorso ciclabile
Strada vicinale
Colle della Luna
Verdone
Aragno
Strada vicinale
Strada Comunale Aragno L'Aquila
vecchi
Strada vicinale
Colle
Strada

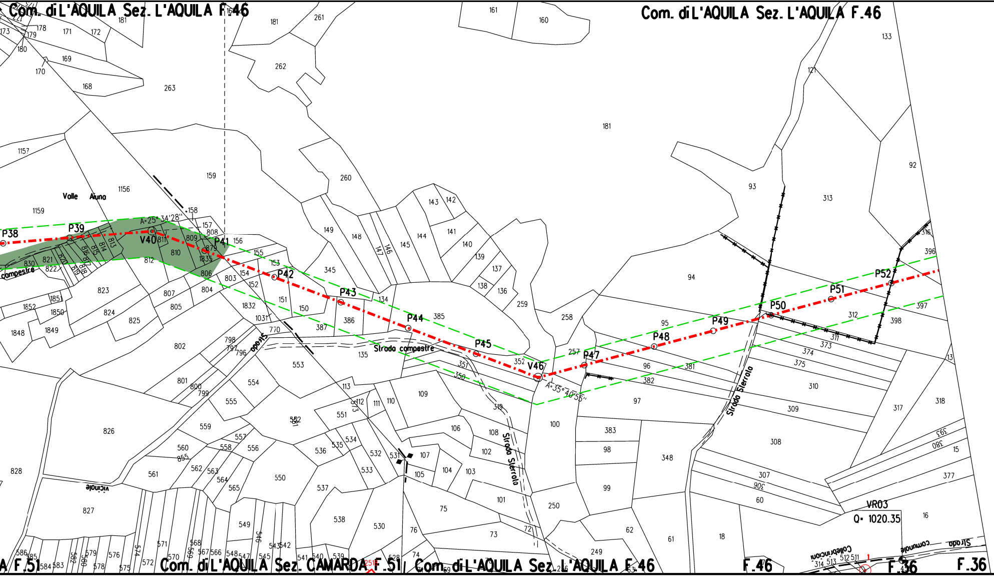
Com. di L'AQUILA Sez. L'AQUILA F.46
Com. di L'AQUILA Sez. L'AQUILA F.46
Com. di L'AQUILA Sez. CAMARDA F.51
Com. di L'AQUILA Sez. L'AQUILA F.46
F.51
F.46
F.36
F.36
Valle Aiuna
Strada compestre
Strada Sterrata
Strada Sterrata
Strada Sterrata
Strada comunale
Collebrincioni
vicinale
compestre
P38
P39
V40
P41
P42
P43
P44
P45
V46
P47
P48
P49
P50
P51
P52
A=25° 34'28"
A=35° 40'55"
VR03
Q= 1020.35

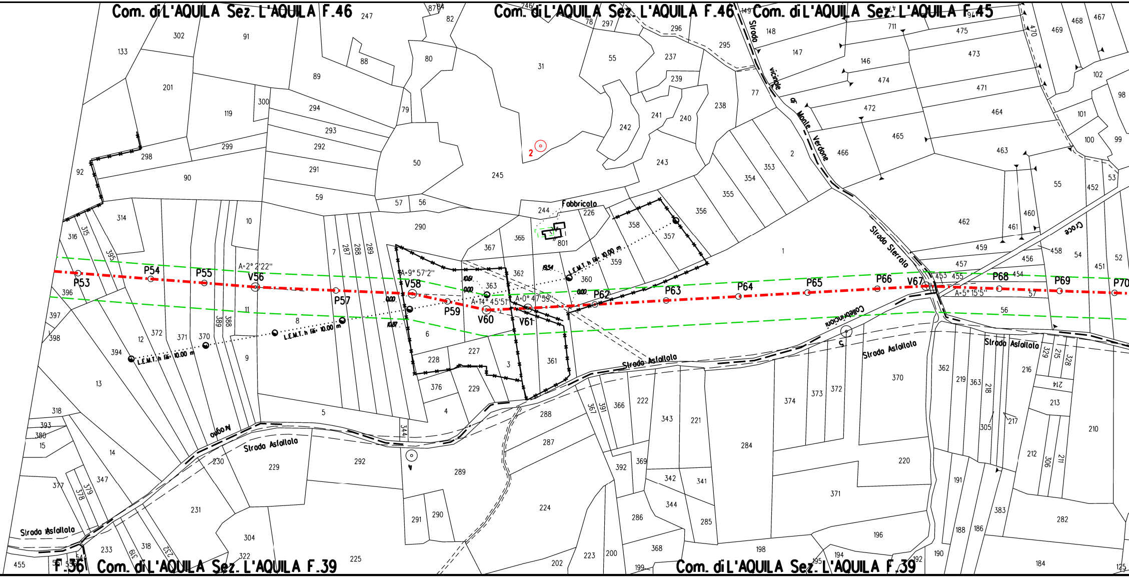
Com. di L'AQUILA Sez. L'AQUILA F.46
Com. di L'AQUILA Sez. L'AQUILA F.46
Com. di L'AQUILA Sez. L'AQUILA F.45
Com. di L'AQUILA Sez. L'AQUILA F.39
Com. di L'AQUILA Sez. L'AQUILA F.39
F.36
P53
P54
P55
V56
A=2° 2'22''
P57
V58
A=9° 57'2''
P59
V60
A=14° 45'51''
V61
A=0° 47'59''
P62
P63
P64
P65
P66
V67
P68
P69
P70
A=5° 15'5''
L.E.M.T. h fili 10.00 m
L.E.M.T. h fili 10.00 m
L.E.M.T. h fili 10.00 m
Fabbricato
Strada vicinale di Monte Verdone
Strada Sterrata
Strada Asfaltata
Strada Asfaltata
Strada Asfaltata
Strada Asfaltata
Strada Asfaltata
Collebrincioni
Croce
Arcagno
2
3
4

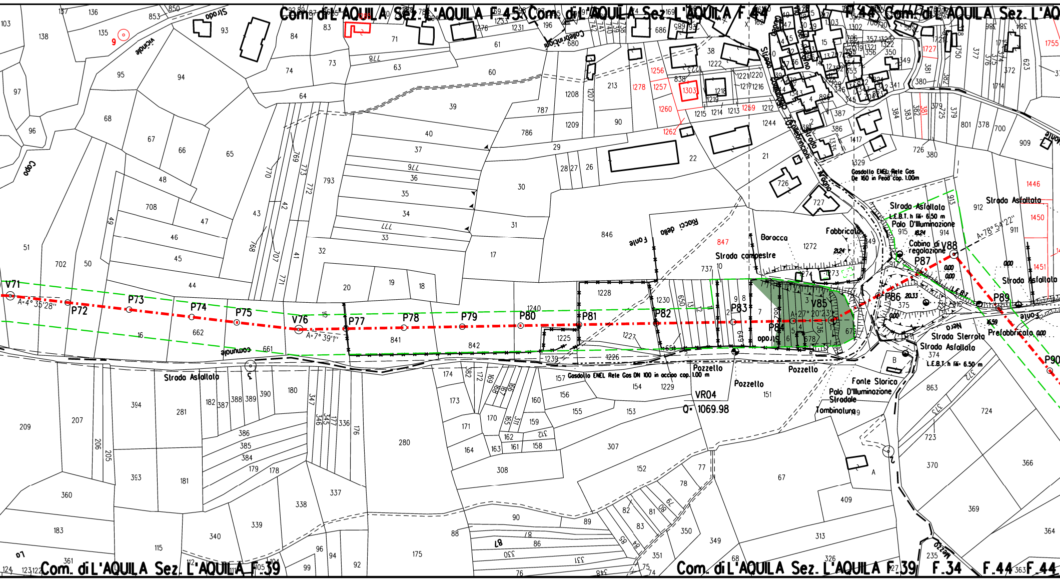
Com. di L'AQUILA Sez. L'AQUILA F.45
Com. di L'AQUILA Sez. L'AQUILA F.44
F.44 Com. di L'AQUILA Sez. L'AQ
Com. di L'AQUILA Sez. L'AQUILA F.39
Com. di L'AQUILA Sez. L'AQUILA F.39
F.34
F.44
F.44
V71
A=4° 35'28"
P72
P73
P74
P75
V76
A=7° 39'1"
P77
P78
P79
P80
P81
P82
P83
P84
V85
A=27° 20'23"
P86
P87
V88
A=78° 54'22"
P89
P90
Strada vicinale
Strada comunale
Strada Asfaltata
Strada campestre
Strada Sterrata
Capo
Lo
Rocci della Fonte
Baracca
Fabbricato
Cabina di regolazione
Palo D'Illuminazione
L.E.B.T. h fili= 6.50 m
Gasdotto ENEL Rete Gas De 160 in Pead cop. 1.00m
Gasdotto ENEL Rete Gas DN 100 in acciaio cop. 1.00 m
Pozzetto
Pozzetto
Pozzetto
VR04
Q= 1069.98
Fonte Storica
Palo D'Illuminazione Stradale
Tombinatura
Prefabbricato
Fonte
Nera
Mezzo

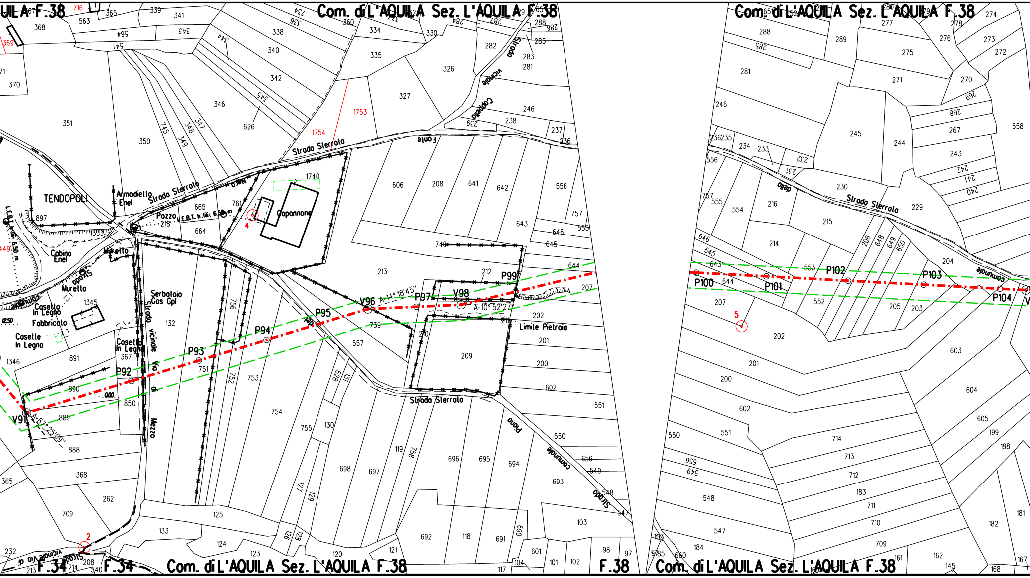

Com. di L'AQUILA Sez. L'AQUILA F.38
Com. di L'AQUILA Sez. L'AQUILA F.38
Com. di L'AQUILA Sez. L'AQUILA F.38
Com. di L'AQUILA Sez. L'AQUILA F.38
F.38
F.34
F.34
TENDOPOLI
Armadiello Enel
Strada Sterrata
Strada Sterrata
Strada Sterrata
Strada Sterrata
Pozzo
L.E.B.T. h.filo 6.50 m
Capannone
Cabina Enel
Muretto
Murello
Casello in Legno
Fabbricato
Caselle in Legno
Casella in Legno
Serbatoio Gas Gpl
Strada vicinale
Via di Mezzo
Strada vicinale Cappella
Fonte
Strada Comunale
Piano
Limite Pietraia
della
Comunale
V91
P92
P93
P94
P95
V96
P97
V98
P99
P100
P101
P102
P103
P104
A=14°18'45"
A=10°52'27"
A=67°25'09"
2
4
5
1740
1753
1754
716
369
449

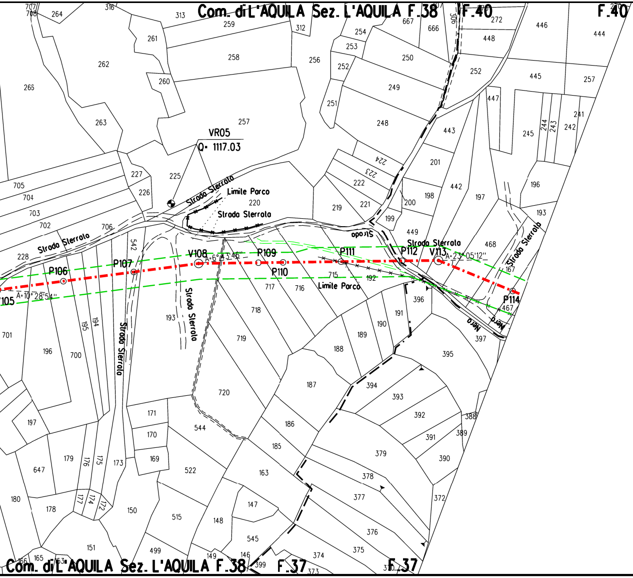
Com. di L'AQUILA Sez. L'AQUILA F.38
F.40
F.40
VR05
Q= 1117.03
Strada Sterrata
Limite Parco
Strada Sterrata
Strada Sterrata
Strada
Strada Sterrata
Strada Sterrata
Strada Sterrata
Strada Sterrata
Limite Parco
Nera
Nera
P106
P107
V108
A=6°43'46"
P109
P110
P111
P112
V113
A=23°05'12"
P114
105
A=10°28'54"
Com. di L'AQUILA Sez. L'AQUILA F.38
F.37
F.37

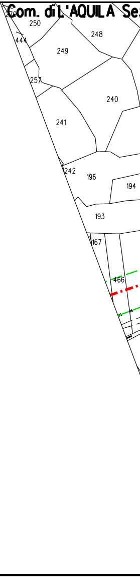
Com. di L'AQUILA Se

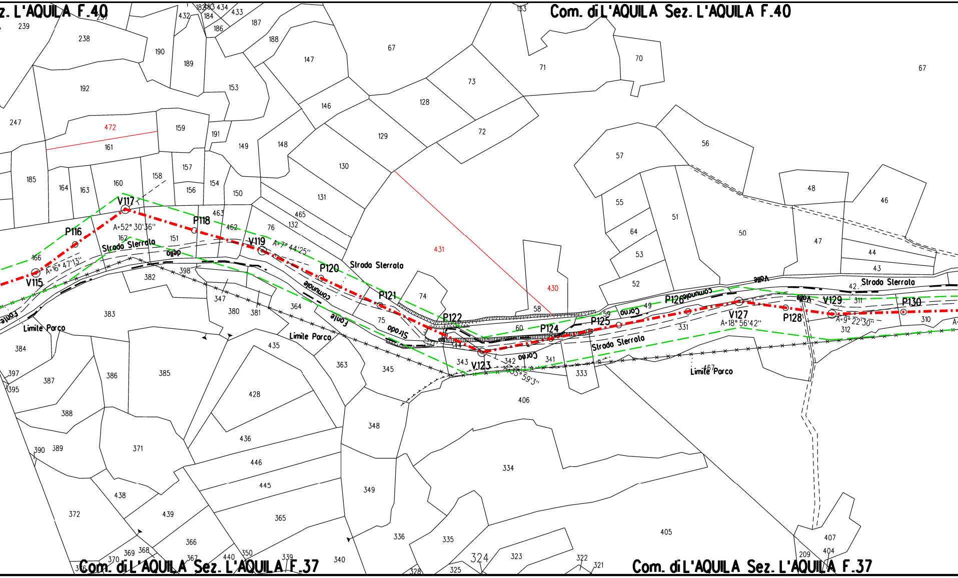
z. L'AQUILA F.40
Com. di L'AQUILA Sez. L'AQUILA F.40
Com. di L'AQUILA Sez. L'AQUILA F.37
Com. di L'AQUILA Sez. L'AQUILA F.37
V115
P116
V117
P118
V119
P120
P121
P122
V123
P124
P125
P126
V127
P128
V129
P130
A=16° 47'13''
A=52° 30'36''
A=7° 44'25''
A=18° 56'42''
A=9° 22'30''
Strada Sterrata
Strada Sterrata
Strada Sterrata
Strada Sterrata
Strada comunale della Fonte
Strada comunale Corno Valle
Limite Parco
Limite Parco
Limite Parco
472
431
430
161
67
71
70
73
128
72
129
130
131
147
146
148
149
153
187
188
189
190
192
238
239
247
159
191
157
156
158
160
163
164
185
154
150
463
462
465
132
76
162
151
166
398
382
383
347
380
381
364
75
74
58
60
59
49
57
56
55
64
53
52
51
50
48
46
47
44
43
42
311
312
310
331
341
342
343
344
333
406
435
363
345
348
349
334
405
407
404
209
384
397
395
387
386
385
428
436
446
445
365
388
390
389
371
438
439
372
366
368
369
370
367
440
350
339
340
336
335
324
325
328
323
322
321
432
182
183
184
186
434
433
153

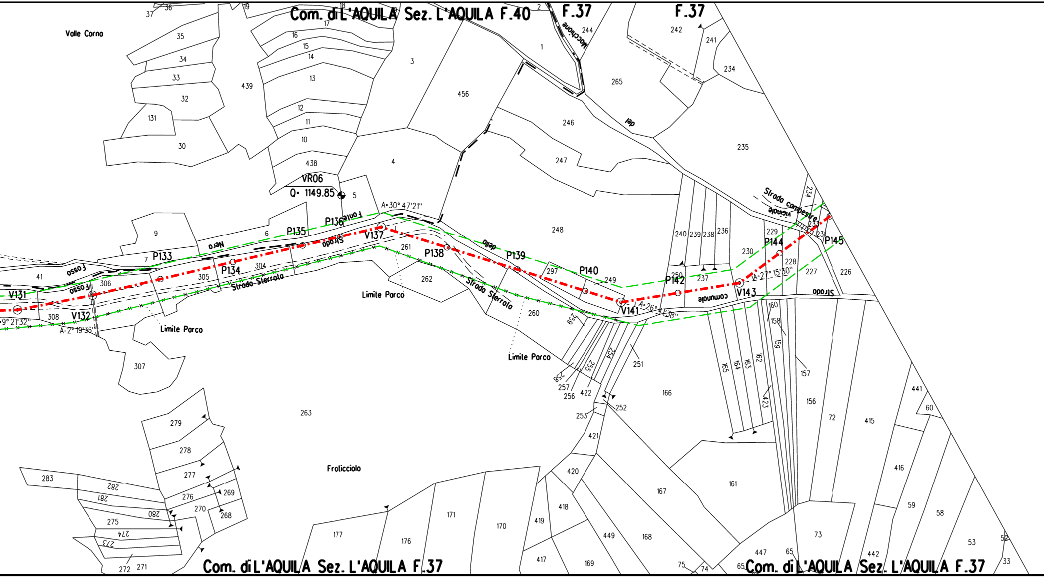

Com. di L'AQUILA Sez. L'AQUILA F.40
F.37
F.37
Com. di L'AQUILA Sez. L'AQUILA F.37
Com. di L'AQUILA Sez. L'AQUILA F.37
Valle Corna
Fraticciolo
Limite Parco
Limite Parco
Limite Parco
Strada Sterrata
Strada Sterrata
Strada della Fonte Nera
Fosso
Fosso
Macchione del
Strada campestre vicinale
Strada comunale
VR06
Q= 1149.85
A=30° 47'21"
A=26° 41'38"
A=27° 15'30"
A=2° 19'35"
9° 21'32"
V131
V132
V137
V141
V143
P133
P134
P135
P136
P138
P139
P140
P142
P144
P145

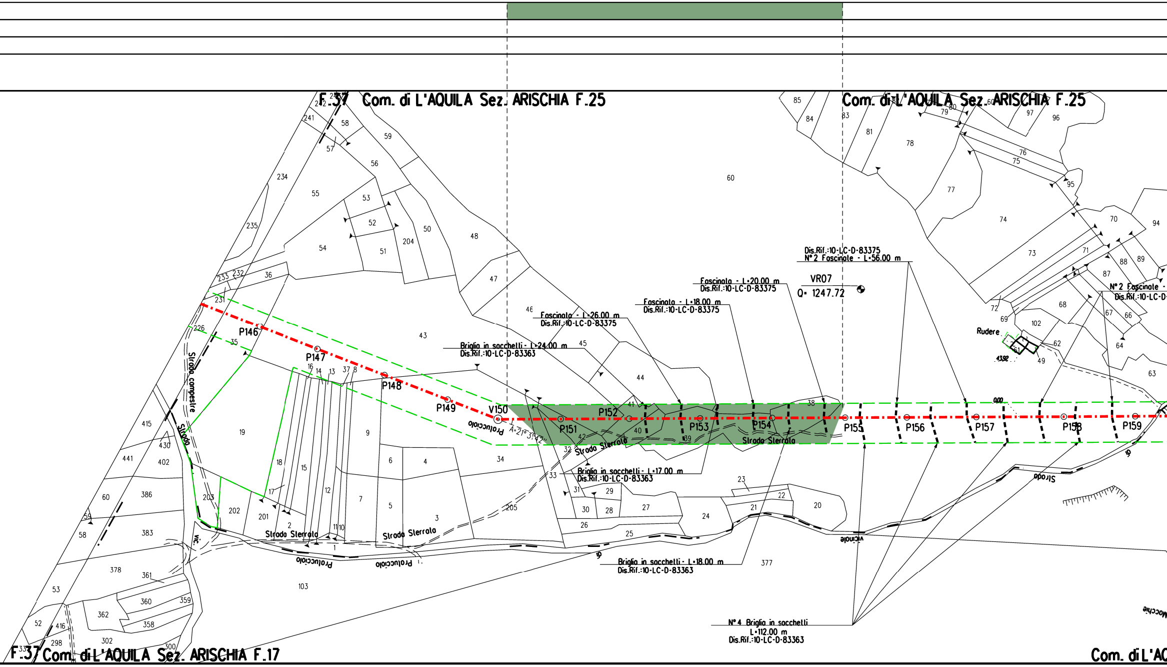
F.37 Com. di L'AQUILA Sez. ARISCHIA F.25
Com. di L'AQUILA Sez. ARISCHIA F.25
F.37 Com. di L'AQUILA Sez. ARISCHIA F.17
Com. di L'AC
P146
P147
P148
P149
V150
P151
P152
P153
P154
P155
P156
P157
P158
P159
VR07
Q= 1247.72
Dis.Rif.:10-LC-D-83375
N° 2 Fascinate - L=56.00 m
Fascinata - L=20.00 m
Dis.Rif.:10-LC-D-83375
Fascinata - L=18.00 m
Dis.Rif.:10-LC-D-83375
Fascinata - L=26.00 m
Dis.Rif.:10-LC-D-83375
Briglia in sacchetti - L=24.00 m
Dis.Rif.:10-LC-D-83363
Briglia in sacchetti - L=17.00 m
Dis.Rif.:10-LC-D-83363
Briglia in sacchetti - L=18.00 m
Dis.Rif.:10-LC-D-83363
N° 4 Briglia in sacchetti
L=112.00 m
Dis.Rif.:10-LC-D-83363
N° 2 Fascinate -
Dis.Rif.:10-LC-D
Rudere
Strada campestre
Strada
Strada Sterrata
Strada Sterrata
Strada Sterrata
Strada Sterrata
Strada Sterrata
Prolucciolo
Prolucciolo
Proluccioło
vicinale
Strada
di
vic.
A=21°31'42"
60
377
103
43
19
9

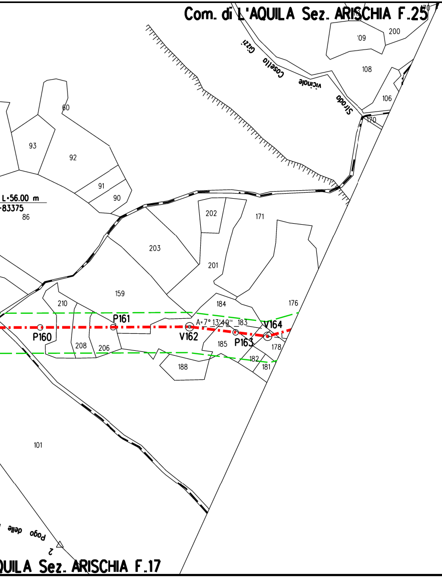
Com. di L'AQUILA Sez. ARISCHIA F.25
Strada vicinale Casella Gizzi
109
200
108
106
170
60
93
92
91
90
L=56.00 m
-83375
86
202
171
203
201
159
210
184
176
P161
A=7° 13'49''
183
V164
P160
V162
P163
208
206
185
178
182
181
188
101
Pogo delle
2
QUILA Sez. ARISCHIA F.17

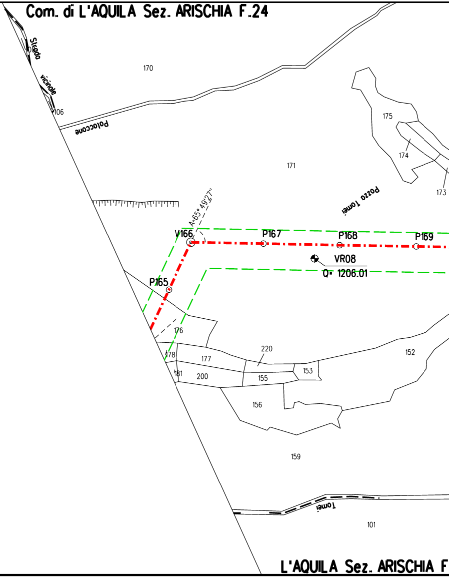
Com. di L'AQUILA Sez. ARISCHIA F.24
Strada vicinale
170
106
Palaccone
175
174
171
173
Pozzo Tomei
A=65° 49'27''
V166
P167
P168
P169
VR08
Q= 1206.01
P165
176
220
152
178
177
153
181
200
155
156
159
Tomei
101
L'AQUILA Sez. ARISCHIA F

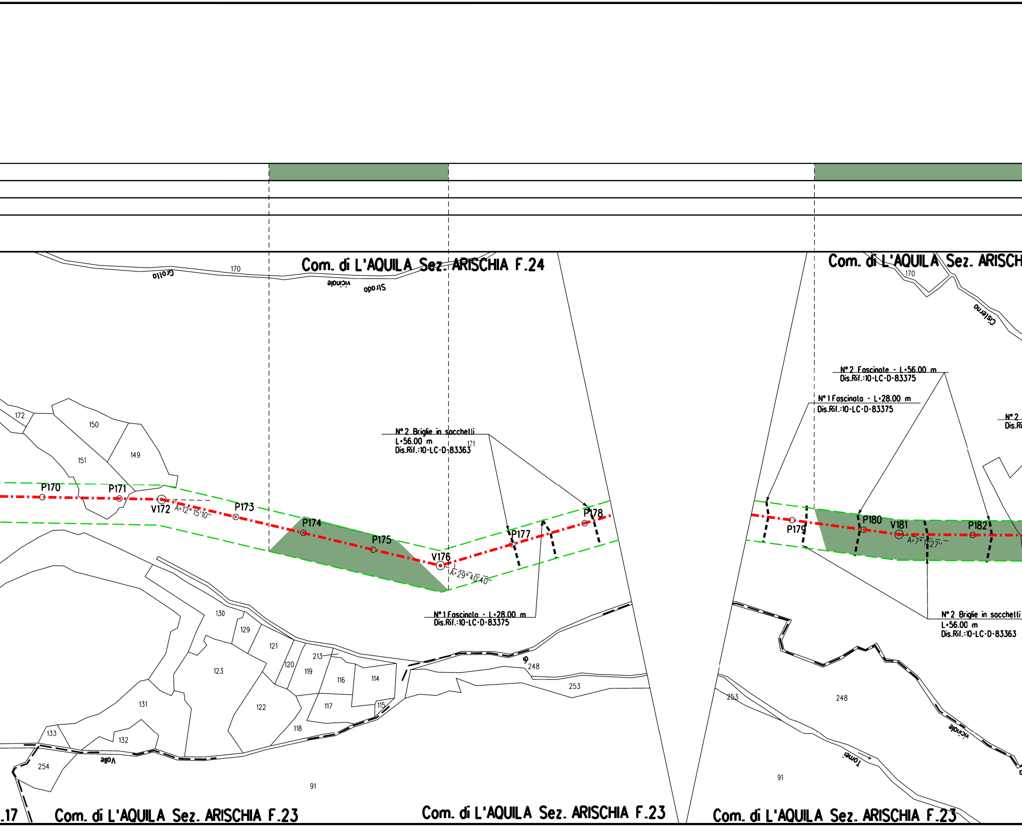
Com. di L'AQUILA Sez. ARISCHIA F.24
Com. di L'AQUILA Sez. ARISCH
Grotta
vicinale
Strada
Cisterna
170
172
150
149
151
171
P170
P171
V172
A=12° 15'10"
P173
P174
P175
V176
A=29° 40'40"
P177
P178
N° 2 Briglie in sacchetti
L=56.00 m
Dis.Rif.:10-LC-D-83363
N° 1 Fascinata - L=28.00 m
Dis.Rif.:10-LC-D-83375
N° 2 Fascinate - L=56.00 m
Dis.Rif.:10-LC-D-83375
N° 1 Fascinata - L=28.00 m
Dis.Rif.:10-LC-D-83375
N° 2
Dis.Ri
P179
P180
V181
A=7° 11'27"
P182
N° 2 Briglie in sacchetti
L=56.00 m
Dis.Rif.:10-LC-D-83363
130
129
121
213
120
119
116
114
123
122
117
115
131
118
133
132
254
Valle
91
da
248
253
253
248
vicinale
Tomei
91
.17
Com. di L'AQUILA Sez. ARISCHIA F.23
Com. di L'AQUILA Sez. ARISCHIA F.23
Com. di L'AQUILA Sez. ARISCHIA F.23

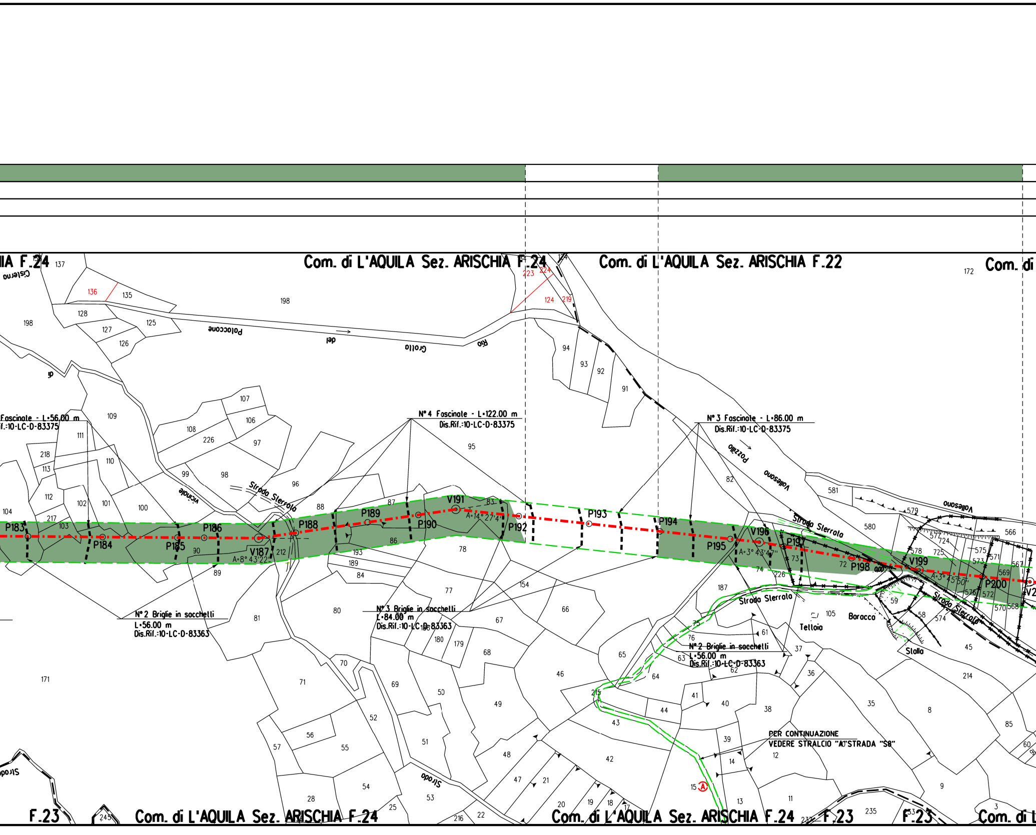

IA F.24
Com. di L'AQUILA Sez. ARISCHIA F.24
Com. di L'AQUILA Sez. ARISCHIA F.22
Com. di
Cisterna
Rio Grotta del Polaccone
Strada Sterrata
vicinale
Pozzillo
Vallesano
Fascinate - L=56.00 m
Dis.Rif.:10-LC-D-83375
N° 4 Fascinate - L=122.00 m
Dis.Rif.:10-LC-D-83375
N° 3 Fascinate - L=86.00 m
Dis.Rif.:10-LC-D-83375
N° 2 Briglie in sacchetti
L=56.00 m
Dis.Rif.:10-LC-D-83363
N° 3 Briglie in sacchetti
L=84.00 m
Dis.Rif.:10-LC-D-83363
N° 2 Briglie in sacchetti
L=56.00 m
Dis.Rif.:10-LC-D-83363
P183
P184
P185
P186
V187
A=8° 43'22"
P188
P189
P190
V191
A=14° 27'4"
P192
P193
P194
P195
V196
A=3° 43'47"
P197
P198
V199
A=3° 45'50"
P200
V2
Tettoia
Baracca
Stalla
PER CONTINUAZIONE
VEDERE STRALCIO "A" STRADA "S8"
A
F.23
Com. di L'AQUILA Sez. ARISCHIA F.24
Com. di L'AQUILA Sez. ARISCHIA F.24
F.23
F.23
Com. di L

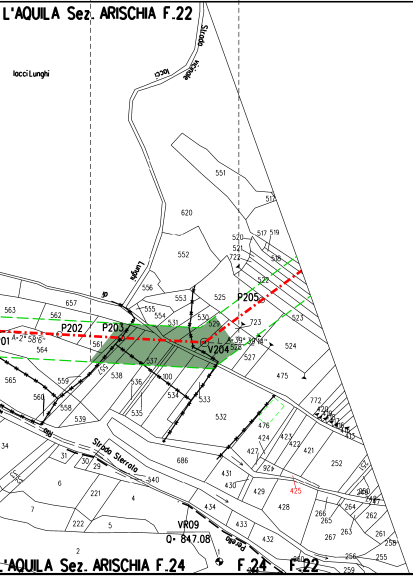
L'AQUILA Sez. ARISCHIA F.22
Iocci Lunghi
Strada vicinale Iocci Lunghi
P202
P203
V204
P205
A=2° 58'6''
A=39° 39'14''
Strada Sterrata
Rio
VR09
Q= 847.08
Strada Perella
L'AQUILA Sez. ARISCHIA F.24
F.24
F.22
551
517
620
552
553
525
556
555
554
531
530
529
523
524
527
475
532
533
534
536
535
538
539
537
100
657
562
563
564
561
565
559
560
558
686
476
424
423
422
421
252
427
426
425
429
428
430
431
434
433
432
267
263
266
265
264
262
261
258
256
255
259
260
772
420
419
418
416
413
31
30
29
540
221
4
5
6
7
222
2
34
526
528
722
520
521
519
518
522
723

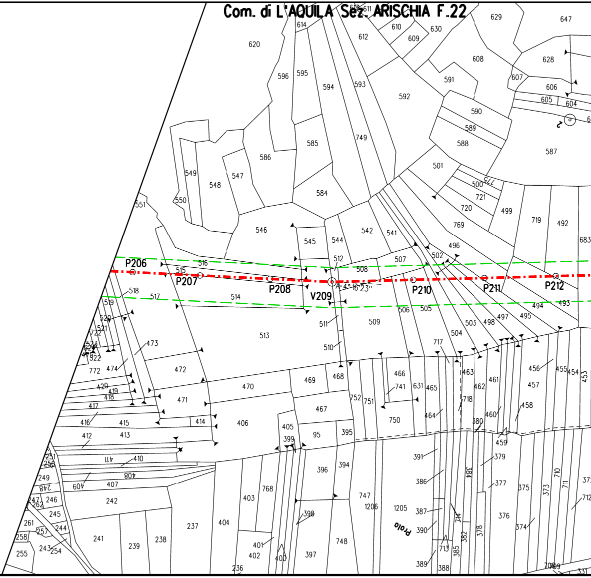
Com. di L'AQUILA Sez. ARISCHIA F.22
P206
P207
P208
V209
P210
P211
P212
A=4° 16'23''
Prato
620
596
595
594
593
592
591
590
589
588
587
586
585
584
549
548
547
546
545
544
542
541
550
551
749
614
612
610
609
611
630
629
628
647
608
607
606
605
604
501
500
721
720
769
499
719
492
683
496
502
507
508
512
516
515
514
513
511
510
509
506
505
504
503
498
497
495
494
493
517
518
519
520
521
522
523
473
474
472
471
470
469
468
467
466
465
464
463
462
461
460
459
458
457
456
455
454
453
741
631
750
751
752
718
717
406
405
399
95
395
396
394
397
398
401
402
400
403
404
768
747
748
1206
1205
387
386
390
391
389
388
385
384
382
380
379
378
377
376
375
374
373
372
710
711
712
713
714
709
331
237
238
239
241
242
243
244
245
246
247
248
249
250
251
252
253
254
255
257
258
261
262
236
407
408
409
410
411
412
413
414
415
416
417
418
419
420
772

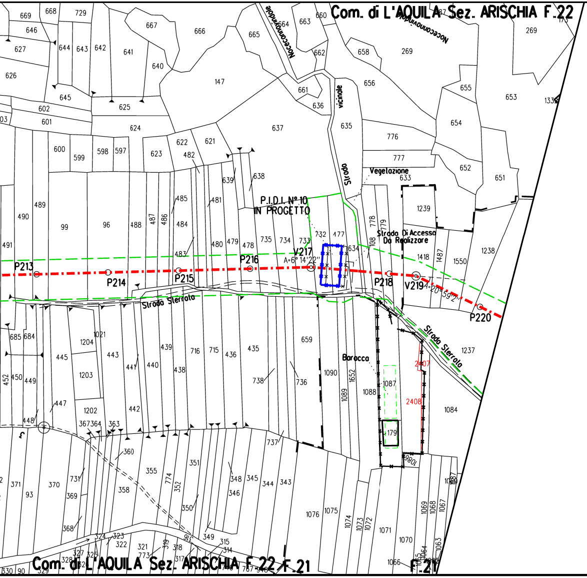
Com. di L'AQUILA Sez. ARISCHIA F.22
Noceconnovindole
vicinale
Strada
Vegelazione
P.I.D.I. N° 10
IN PROGETTO
Strada Di Accesso
Da Realizzare
V217
A=6° 14'22"
P213
P214
P215
P216
P218
V219
P220
Strada Sterrata
Baracca
2407
2408
Com. di L'AQUILA Sez. ARISCHIA F.22
F.21
F.21

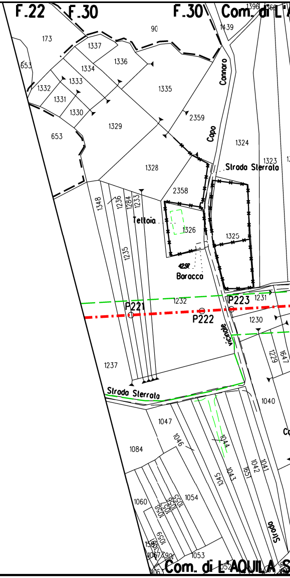
F.22
F.30
F.30
Com. di L'A
Cannaro
Capo
Strada Sterrata
Tettoia
Baracca
P221
P222
P223
vicinale
Strada Sterrata
Strada
Com. di L'AQUILA S

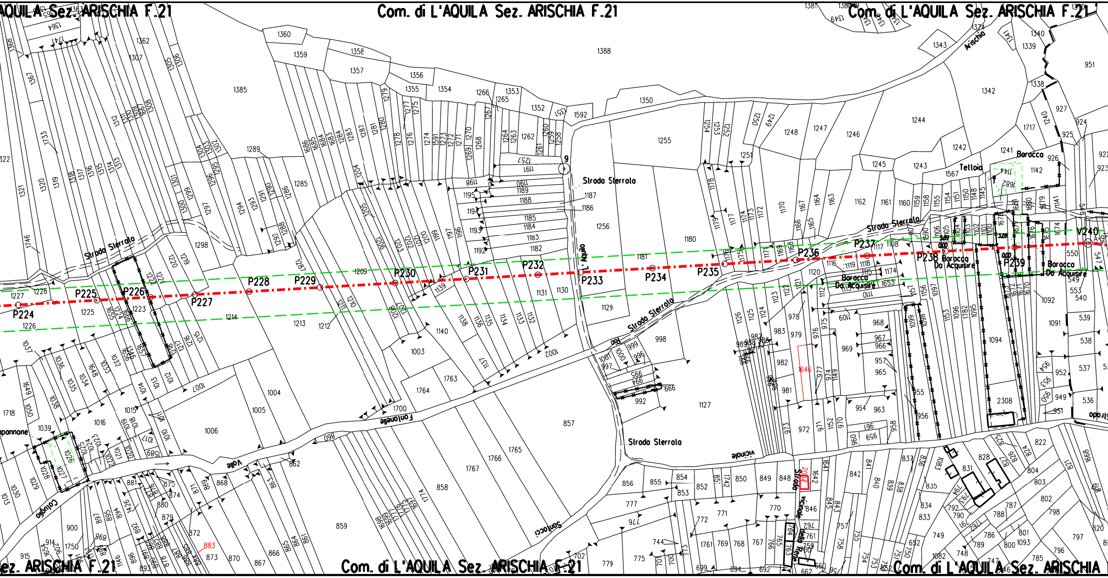
Com. di L'AQUILA Sez. ARISCHIA F.21
P224
P225
P226
P227
P228
P229
P230
P231
P232
P233
P234
P235
P236
P237
P238
P239
V240
Strada Sterrata
L'Aquila
Arischia
Baracca
Tettoia
Baracca Da Acquisire
Rio
Fontanelle
Valle
Sonlocci
vicinale
Capannone

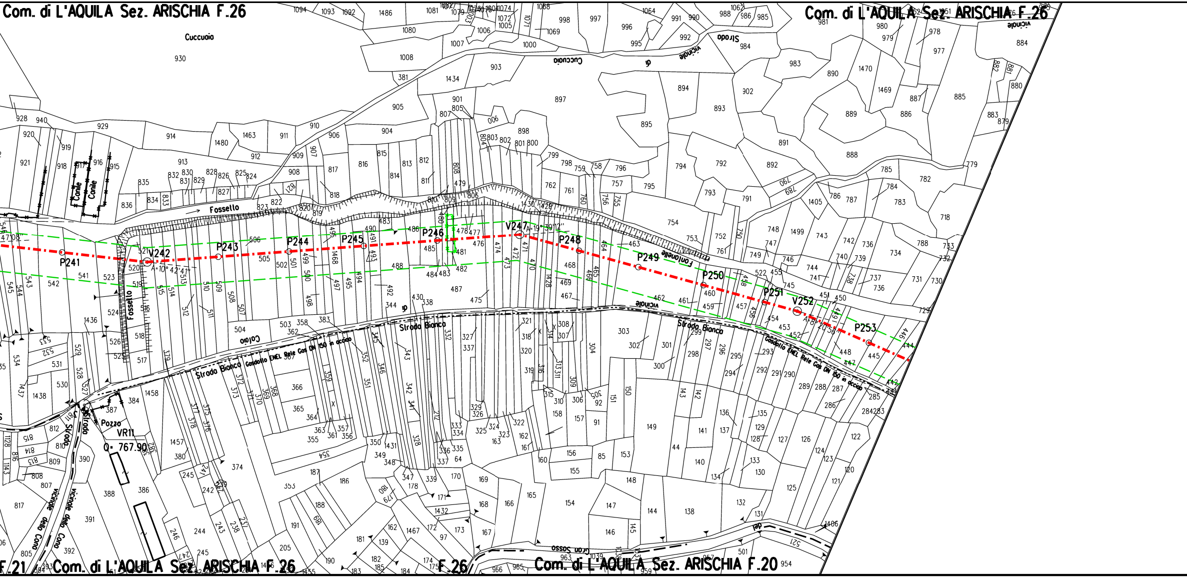
Com. di L'AQUILA Sez. ARISCHIA F.26
Com. di L'AQUILA Sez. ARISCHIA F.26
Com. di L'AQUILA Sez. ARISCHIA F.26
Com. di L'AQUILA Sez. ARISCHIA F.20
F.21
F.26
Cuccuaio
Strada vicinale di Cuccuaio
Fossello
Fossello
Conile
Conile
Strada Bianca
Strada Bianca
Strada vicinale Fontanelle
Gasdotto ENEL Rete Gas DN 150 in acciaio
Gasdotto ENEL Rete Gas DN 150 in acciaio
Colaio
Pozzo
VR11
Q. 767.90
Strada vicinale della Cona
Strada vicinale della Cona
Strada del Gran Sasso
P241
V242
A=10° 42'41"
P243
P244
P245
P246
V247
A=19°39'12"
P248
P249
P250
P251
V252
P253

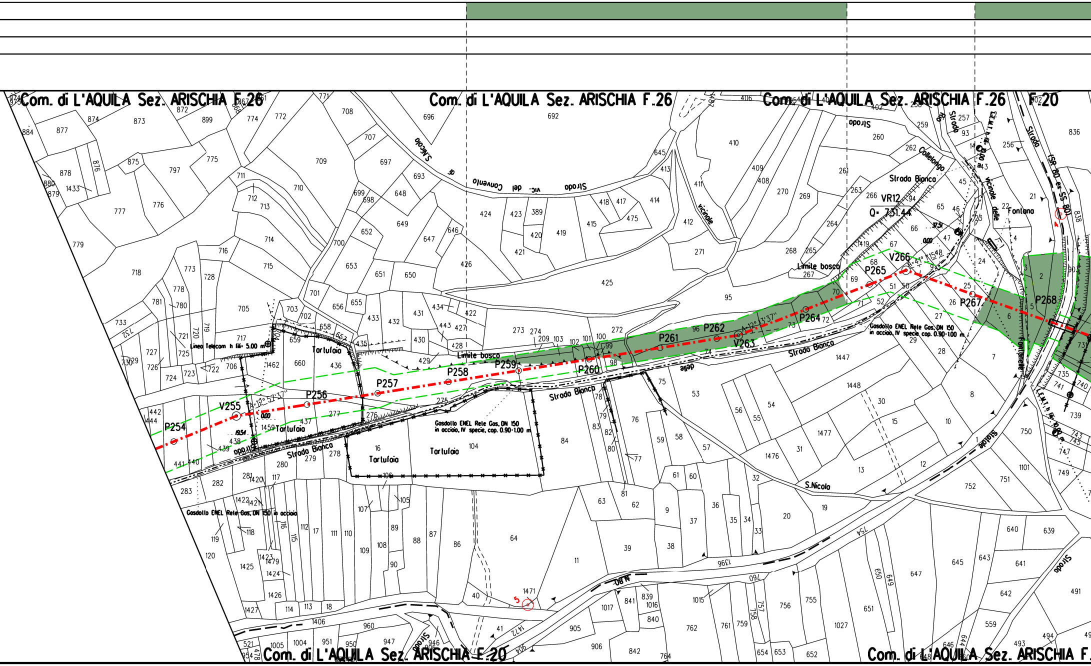
Com. di L'AQUILA Sez. ARISCHIA F.26
Com. di L'AQUILA Sez. ARISCHIA F.26
Com. di L'AQUILA Sez. ARISCHIA F.26
F.20
Com. di L'AQUILA Sez. ARISCHIA F.20
Com. di L'AQUILA Sez. ARISCHIA F.
Strada vic. del Convento
Strada S.Nicola
Strada Collelongo
Strada Bianca
Strada vicinale delle Fontanelle
Fontana
Strada (SR 80 ex SS 80)
Strada Statale
S.Nicola
Tartufaia
Tartufaia
Tartufaia
Tartufaia
Limite bosco
Limite bosco
Linea Telecom h fili= 5.00 m
Gasdotto ENEL Rete Gas, DN 150 in acciaio, IV specie, cop. 0.90-1.00 m
Gasdotto ENEL Rete Gas, DN 150 in acciaio, IV specie, cop. 0.90-1.00 m
Gasdotto ENEL Rete Gas, DN 150 in acciaio
E.M.T. h fili
VR12
Q= 731.44
P254
V255
P256
P257
P258
P259
P260
P261
P262
V263
P264
P265
V266
P267
P268
A=12° 57'37"
A=12° 3'37"
A=41° 1'15"
4
5

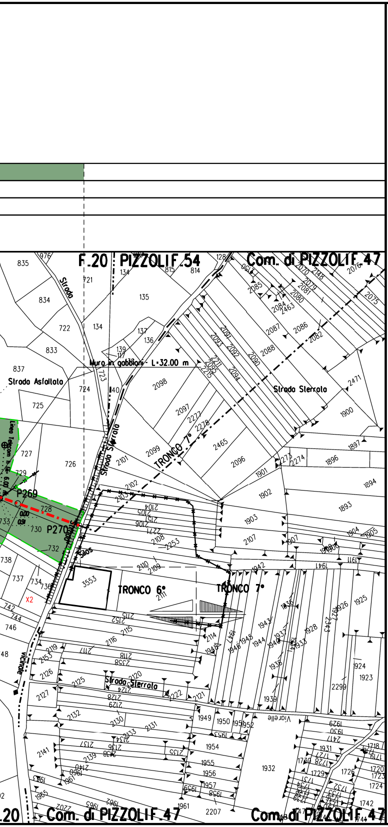
F.20
PIZZOLI F.54
Com. di PIZZOLI F.47
Strada Asfaltata
Strada Sterrata
Muro in gabbioni - L=32.00 m
TRONCO 7°
TRONCO 6°
P269
P270
X2
Silos
Strada Sterrata
Com. di PIZZOLI F.47

LEGENDA

⬚	Aree di occupazione temporanea
🟨	Impianti in progetto
⬜	Impianti esistenti
-·-·-·	Metanodotto in progetto
◎ V1	Vertice
○ P2	Picchetto
-·-·-·	Gasdotti Snam in esercizio
🟩	Superfici boscate

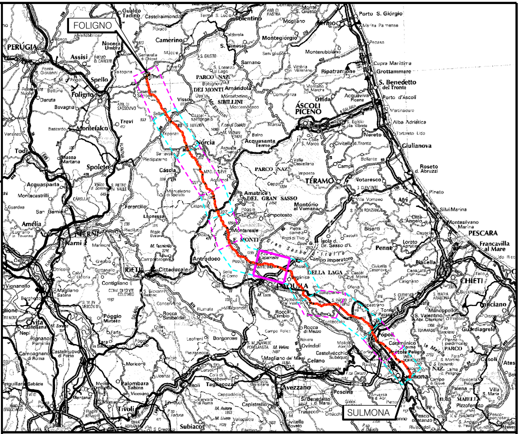
FOLIGNO
SULMONA
PERUGIA
Assisi
Spello
Foligno
Spoleto
Norcia
TERAMO
ASCOLI PICENO
L'AQUILA
RIETI
CHIETI
PESCARA
Avezzano
Sulmona

COROGRAFIA scala 1 : 1.000.000

FERRINI FRANCESCO
2023.12.19 10:28:17
CN=FERRINI FRANCESCO
C=IT
2.5.4.4=FERRINI
2.5.4.42=FRANCESCO
RSA/2048 bits

Rev.	DATA	DESCRIZIONE	ELABORATO	VERIFICATO	APPROVATO AUTORIZZATO
0	18/12/2023	EMISSIONE PER PERMESSI	L.FALCETELLI	G.GOTTI	A.BRUNI G.BRIA

PROGETTISTA

Rif.TEN: 2295-106-DW-1424-03

COMMESSA	CODICE TECNICO
NQ/R22356	

METANODOTTO: SULMONA - FOLIGNO
DN 1200 mm (48") DP=75 bar

6° TRONCO L'AQUILA (PIL 9) - L'AQUILA
PLANIMETRIA CATASTALE CON UBICAZIONE AREE BOSCATE

DIS. N. 10-LB-38E-81640
REVISIONE 0
FG. 1 DI 1
SCALA 1:2000

DOCUMENTO DI PROPRIETA' SNAM. LA SOCIETA' TUTELERA' I PROPRI DIRITTI IN SEDE CIVILE E PENALE A TERMINI DI LEGGE.