DATI TECNICI FUNZIONALI

AREE BOSCATE

CONFINI AMMINISTRATIVI

DATI CARATTERISTICI

DATI DI COSTRUZIONE

PRESSIONE MASSIMA DI PROGETTO (DP) **75.0** bar

GRADO DI UTILIZZAZIONE DICHIARATO f = **0.72**

GRADO DI UTILIZZAZIONE ADOTTATO

- linea a spessore normale f = **0.67**
- linea a spessore maggiorato f = **0.57**

REALIZZATO IN CONFORMITA' AL **D.M. 17/04/08**

DATI DI ESERCIZIO (C.P.I.)

PRESSIONE MASSIMA DI ESERCIZIO (MOP) **75.0** bar

GRADO DI UTILIZZAZIONE f = **0.72**

IMPIANTO IN CONFORMITA' AL **D.M. 17/04/08**

RIVESTIMENTO GIUNTI DI SALDATURA

FASCE TERMORESTRINGENTI

IMPIANTO MUNITO DI CAVO TELE

DATI GENERALI

DN **1200 (UNI)** sp. **18.9** mm da prog **0.00** a prog **14224.6**

DIAMETRO INTERNO DEFINITO Di **1184.3** mm

LUNGHEZZA TOTALE IMPIANTO 14224.60 m.

FASE EMISSIONE Progetto

CONFINI AMMINISTRATIVI

PLANIMETRIA 1:2000

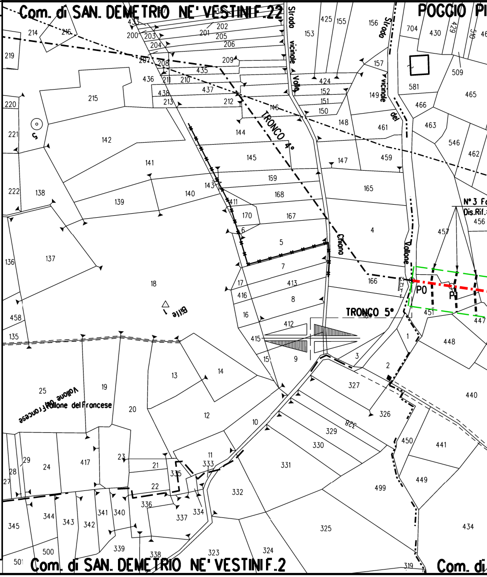

Com. di SAN. DEMETRIO NE' VESTINI F.22
POGGIO PI
Strada vicinale Volla
Strada vicinale del Vallone
TRONCO 4°
TRONCO 5°
Chiano
Vallone
Bille
Vallone del Francese
N° 3 Fo
Dis.Rif.
P0
Com. di SAN. DEMETRIO NE' VESTINI F.2
Com. di

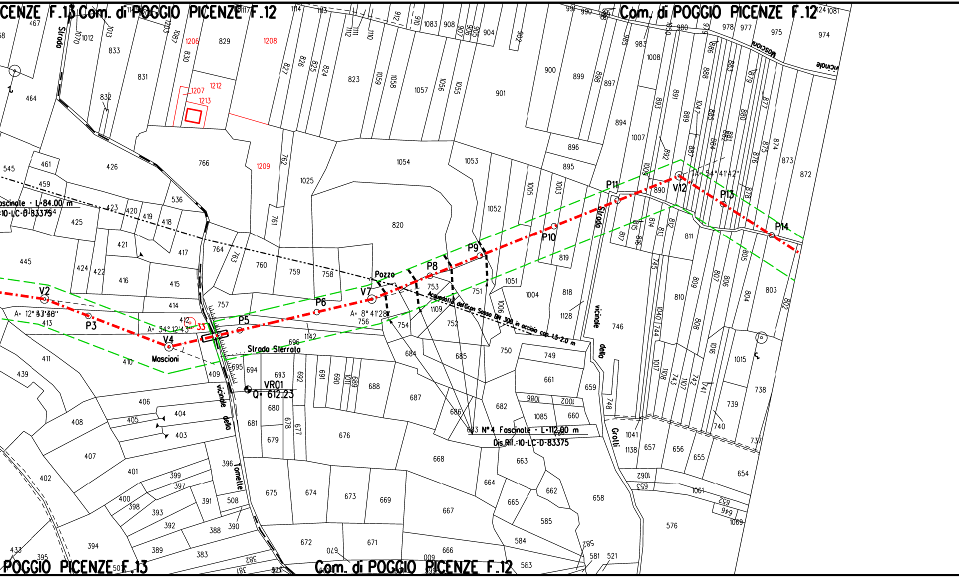
CENZE F.13 Com. di POGGIO PICENZE F.12
Com. di POGGIO PICENZE F.12
POGGIO PICENZE F.13
Com. di POGGIO PICENZE F.12
Strada
Moscioni
vicinale
oscinale - L=84.00 m
10-LC-D-83375
P3
V2
V4
P5
P6
V7
P8
P9
P10
P11
V12
P13
P14
A= 12° 53'38"
A= 34° 12'43"
A= 8° 41'28"
A= 54° 41'42"
33
Pozzo
Acquedotto del Gran Sasso DN 300 in acciaio cop. 1.5-2.0 m
Strada Sterrata
VR01
Q= 612.23
Moscioni
vicinale dello
Tornelle
Strada vicinale dello Grotti
N°4 Foscinole - L=112.00 m
Dis.Rif.-10-LC-D-83375
1206
1207
1212
1213
1208
1209

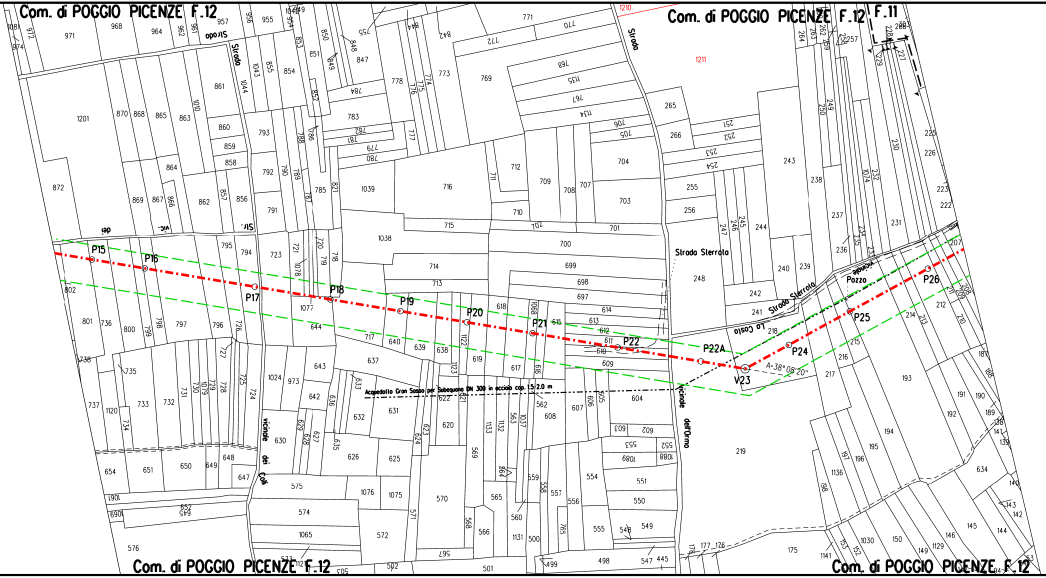
Com. di POGGIO PICENZE F.12
Com. di POGGIO PICENZE F.12
F.11
Com. di POGGIO PICENZE F.12
Com. di POGGIO PICENZE F.12
Strada
Strada
Strada
Str. vic. dei
Strada Sterrata
Strada Sterrata
vicinale Pozzo
La Costa
vicinale dei Colli
vicinale dell'Ormo
Acquedotto Gran Sasso per Subequano DN 300 in acciaio cop. 1.5-2.0 m
A=38°08'20"
P15
P16
P17
P18
P19
P20
P21
P22
P22A
V23
P24
P25
P26
1210
1211
1081
972
974
971
968
964
962
961
957
956
955
1042
954
949
853
850
851
849
848
847
755
844
842
771
770
772
768
1135
767
1134
1201
870
868
865
863
1010
861
860
859
858
864
1043
1044
855
854
852
784
783
782
781
779
780
778
776
775
774
773
769
777
793
792
790
789
788
786
787
785
821
1039
716
712
711
710
709
708
707
706
705
704
703
265
266
251
252
253
254
255
256
243
238
237
236
250
249
230
1074
232
231
225
226
223
222
264
263
262
259
258
257
288
228
227
229
872
869
867
866
862
857
856
791
715
702
701
247
246
245
244
1038
700
699
698
697
714
713
248
240
239
242
241
218
235
234
233
207
795
794
723
721
720
719
718
1078
802
801
736
800
799
798
797
796
726
1077
644
717
640
639
638
618
1068
614
613
615
612
611
610
609
1122
619
617
616
1123
211
209
208
212
214
213
210
215
216
217
187
188
193
191
190
189
192
738
735
737
1120
734
733
732
731
730
1079
729
728
727
725
724
1024
973
643
637
633
642
636
632
631
622
621
562
607
606
605
604
603
602
608
620
623
624
1133
1132
563
1037
219
138
141
139
194
195
197
196
1136
198
634
140
630
629
628
627
635
626
625
569
864
654
651
650
649
648
647
1061
1090
652
645
575
1076
1075
574
570
571
565
560
559
558
557
556
554
553
552
1089
1088
551
550
549
548
555
765
1131
500
566
568
1065
572
576
573
1121
503
502
501
567
499
498
547
445
178
177
176
175
1141
153
152
1030
150
149
1129
146
145
144
143
142
94
63

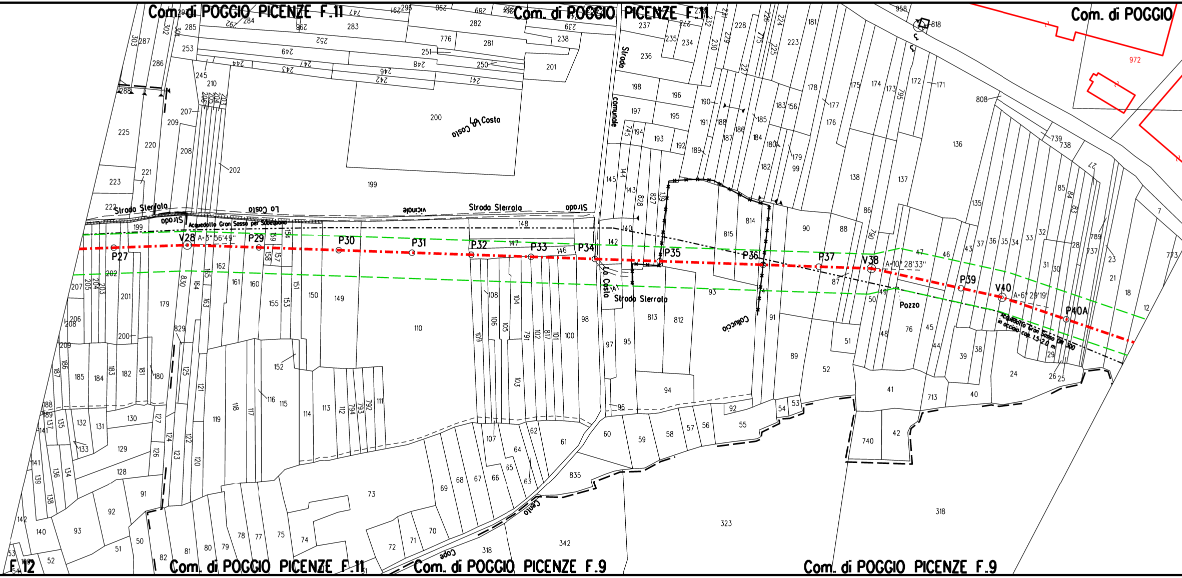
Com. di POGGIO PICENZE F.11
Com. di POGGIO PICENZE F.11
Com. di POGGIO
972
La Costa
Strada comunale
Strada Sterrata
La Costa
vicinale
Strada Sterrata
Strada
Strada
Acquedotto Gran Sasso per Subequano
V28
A=3°56'49"
P27
P29
P30
P31
P32
P33
P34
P35
P36
P37
V38
A=10°28'33"
P39
V40
A=6°29'19"
P40A
Acquedotto Gran Sasso DN 300 in acciaio cop. 1.5-2.0 m
Pozzo
La Costa
Strada Sterrata
Colluccio
Cona
Capo
F.12
Com. di POGGIO PICENZE F.11
Com. di POGGIO PICENZE F.9
Com. di POGGIO PICENZE F.9

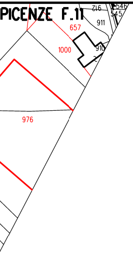

PICENZE F.11
912
546
545
911
657
1000
910
976

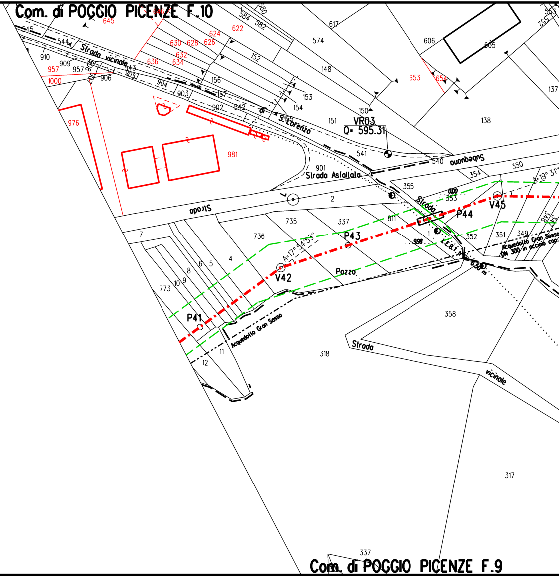

Com. di POGGIO PICENZE F.10
645
545
544
Strada vicinale
543
910
909
957
957
1000
906
905
904
903
902
542
di S. Lorenzo
636
634
632
630
628
626
624
622
584
582
580
617
574
152
148
156
157
153
154
150
151
VR03
Q= 595.31
606
605
653
654
553
552
137
138
541
540
Subequano
354
350
901
Strada Asfaltata
981
976
Strada
2
355
353
0.00
Strada
P44
V45
A=19° 31'
348
352
351
349
Acquedotto Gran Sasso
DN 300 in acciaio cop.
735
337
811
736
P43
A=17° 54'53"
1
9.98
V42
Pozzo
6.50 m
7
4
8
6
5
773
10
9
P41
Acquedotto Gran Sasso
11
12
318
358
Strada
vicinale
317
337
Com. di POGGIO PICENZE F.9

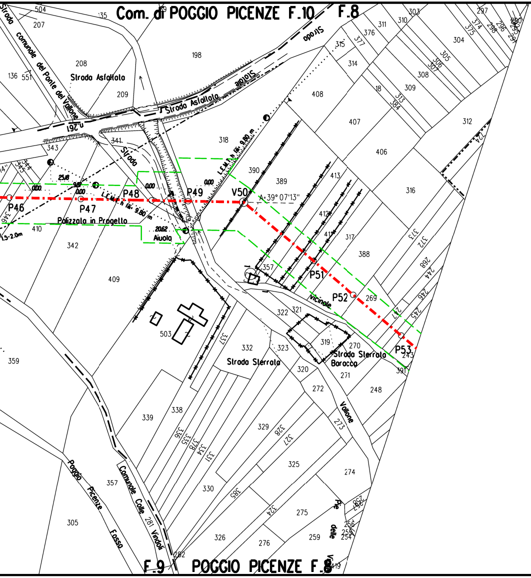
Com. di POGGIO PICENZE F.10
F.8
Strada comunale del Ponte del Vallone
Strada Asfaltata
Strada Asfaltata
Strada
Strada
S.S. n° 261
L.E.M. h fili 9.80 m
L.E.M. h fili 9.80 m
P46
P47
P48
P49
V50
A=39° 07'13"
P51
P52
P53
Palizzata in Progetto
Aiuola
L.S=2.0m
vicinale
Strada Sterrata
Strada Sterrata
Baracca
Vallone
Pie' delle
Poggio Picenze
Comunale Colle Vindoli
Fosso
198
208
209
207
504
136
551
343
341
318
390
389
408
407
406
312
316
413
412
411
317
388
269
357
322
321
319
270
332
323
320
271
272
248
339
338
329
325
274
330
326
276
275
259
357
305
359
503
409
342
410
311
376
377
314
309
308
304
305
306
307
313
384
18
310
303
297
374
375
298
296
373
372
268
244
246
247
245
243
391
273
324
385
328
327
331
334
378
335
336
337
F.9
POGGIO PICENZE F.8

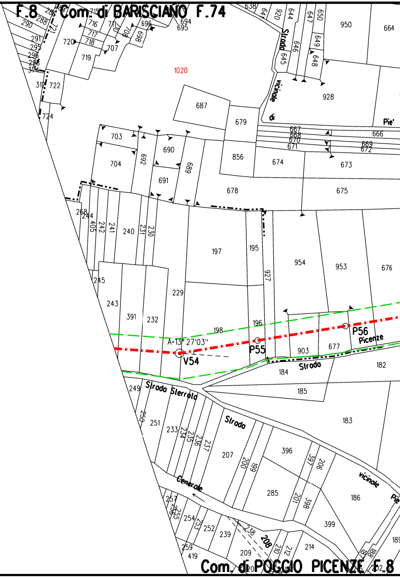
F.8
Com. di BARISCIANO F.74
1020
Strada
vicinale
di
Pie'
950
664
928
687
679
666
667
668
670
671
669
672
703
704
690
692
691
689
856
674
673
678
675
268
244
405
242
241
240
231
230
197
195
927
954
953
676
245
243
391
232
229
198
196
A=13° 27'03"
V54
P55
P56
Picenze
903
677
184
Strada
182
185
249
Strada Sterrata
250
251
233
234
235
236
237
Strada
207
200
199
396
397
206
183
Generale
285
201
398
186
vicinale
399
257
255
254
253
252
239
238
208
209
210
212
214
259
419
720
719
722
724
Com. di POGGIO PICENZE F.8

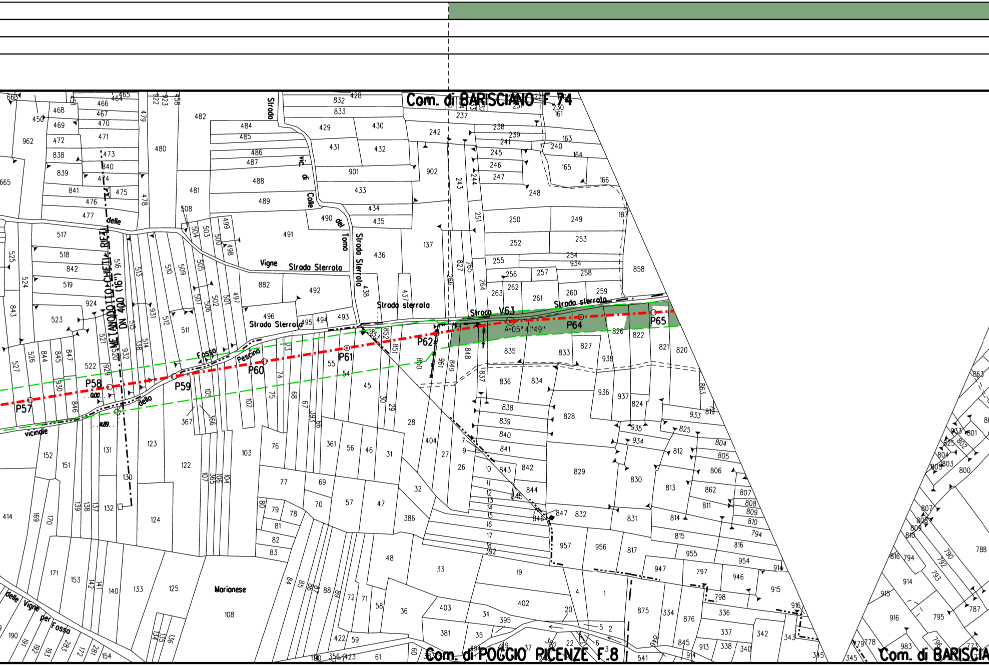
Com. di BARISCIANO F. 74
Com. di POGGIO PICENZE F.8
Com. di BARISCIA
METANODOTTO CHIETI - RIETI DN 400 (16")
P57
P58
P59
P60
P61
P62
V63
P64
P65
A=05° 41'49"
Strada Sterrata
Strada sterrata
Strada Sterrata
Strada Sterrata
Strada sterrata
Strada
Vigne
vic. di Colle del Tomo
Fosso Pescina
vicinale della delle
delle Vigne per Fosso
Marianese

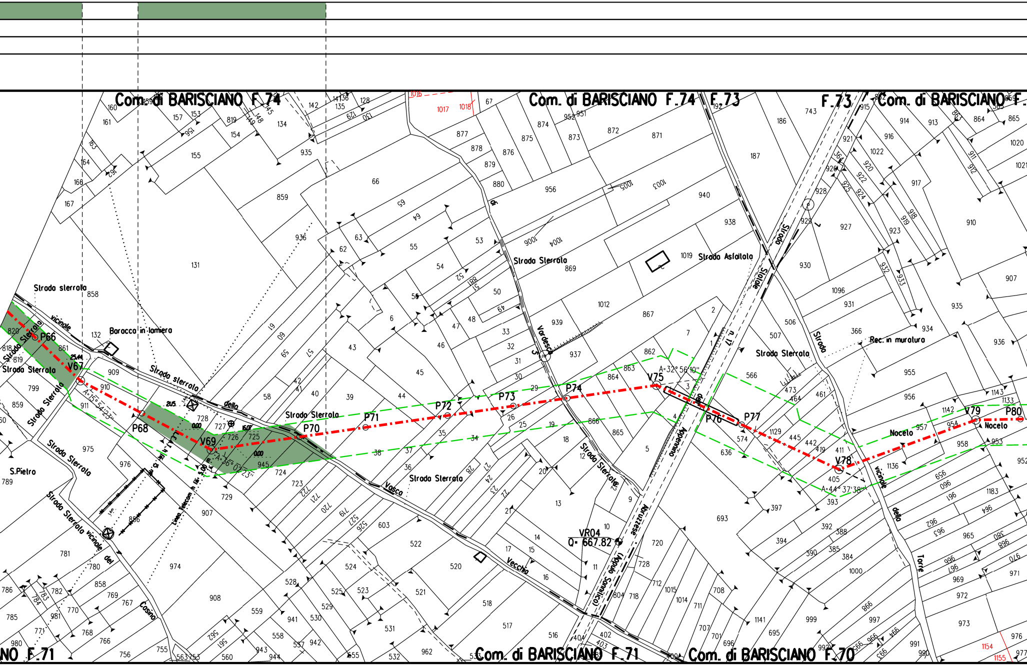
Com. di BARISCIANO F.74
Com. di BARISCIANO F.74 F.73
F.73 Com. di BARISCIANO F.
Com. di BARISCIANO F.71
Com. di BARISCIANO F.70
NO F.71
Strada sterrata
Strada vicinale
Baracca in lamiera
Strada Sterrata
Strada sterrata della
Strada Sterrata
Strada Asfaltata
Strada Statale n.17
Vardesca
Strada Sterrata
Vasca Vecchia
Abruzzese (Appulo Sannitica)
Appennino
Rec. in muratura
Nocelo
Strada vicinale della Torre
Strada Sterrata vicinale del Casino
S.Pietro
Linea Telecom h fili 5.00 m
P66
V67
P68
V69
P70
P71
P72
P73
P74
V75
P76
P77
V78
V79
P80
A=15° 54'23"
A=36° 07'23"
A=32° 56'10"
A=44° 37'38"
VR04
Q= 667.82

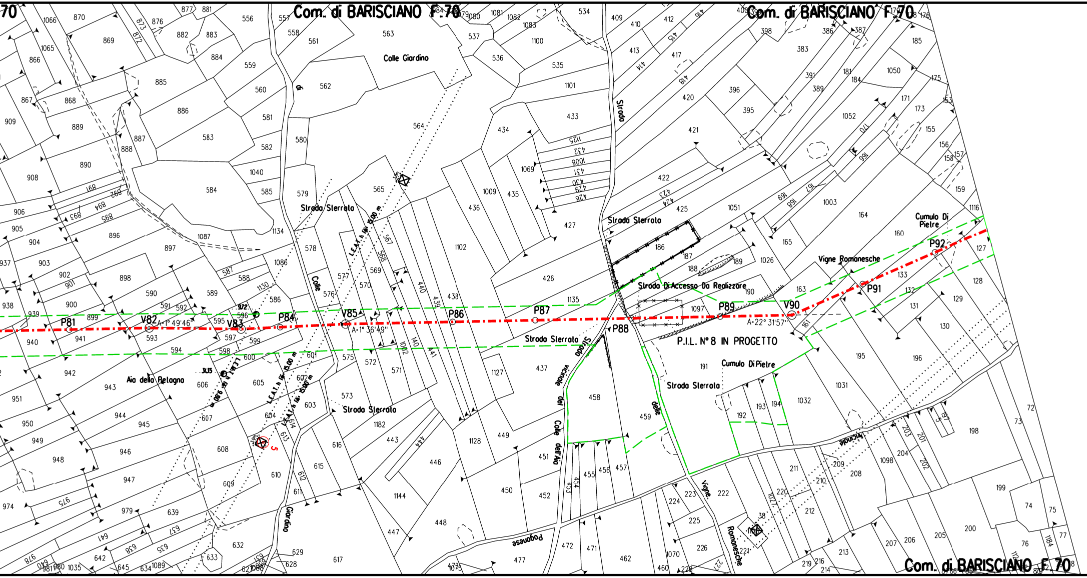
Com. di BARISCIANO F.70
Com. di BARISCIANO F.70
Com. di BARISCIANO F.70
Colle Giardino
Strada
Strada Sterrata
Strada Sterrata
Strada Sterrata
Strada Sterrata
Strada Sterrata
Strada Di Accesso Da Realizzare
P.I.L. N° 8 IN PROGETTO
Cumulo Di Pietre
Cumulo Di Pietre
Vigne Romanesche
Aia della Pelogna
Colle
Giardino
Strada vicinale del Colle dell'Aia
delle Vigne Romanesche
vicinale
Pagonese
L.E.A.T. h fill. 15.00 m
L.E.A.T. h fill. 15.00 m
L.E.A.T. h fill. 15.00 m
P81
V82
A=1° 49' 46"
V83
P84
V85
A=1° 36' 49"
P86
P87
P88
P89
V90
A=22° 31' 57"
P91
P92

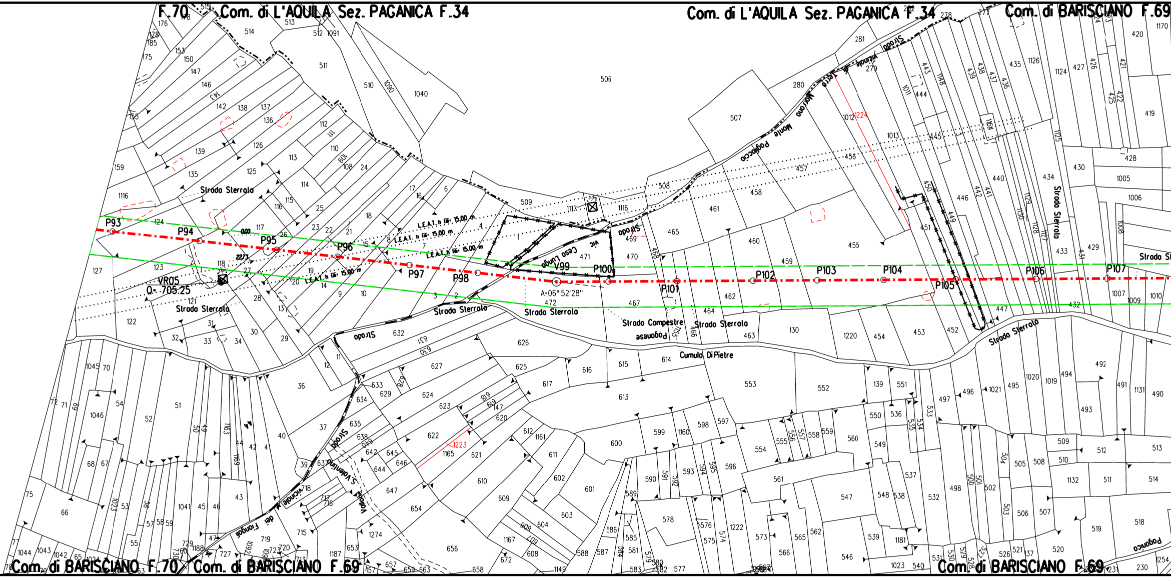
F.70
Com. di L'AQUILA Sez. PAGANICA F.34
Com. di L'AQUILA Sez. PAGANICA F.34
Com. di BARISCIANO F.69
Com. di BARISCIANO F.70
Com. di BARISCIANO F.69
Com. di BARISCIANO F.69
P93
P94
P95
P96
P97
P98
V99
P100
P101
P102
P103
P104
P105
P106
P107
VR05
Q.= 705.25
A=06° 52'28"
L.E.A.T. h fili 15.00 m
L.E.A.T. h fili 15.00 m
L.E.A.T. h fili 15.00 m
L.E.A.T. h fili 15.00 m
Strada Sterrata
Strada Sterrata
Strada Sterrata
Strada Sterrata
Strada Sterrata
Strada Sterrata
Strada Sterrata
Strada Campestre
Pagnese
Strada
Strada
Strada vic. Casa Lungo
Cumulo Di Pietre
Strada Vicinale Terra Morana Monte Pagliocco
Strada Vicinale S. Valentino
Vallone dei Fiongoli
1223
1224

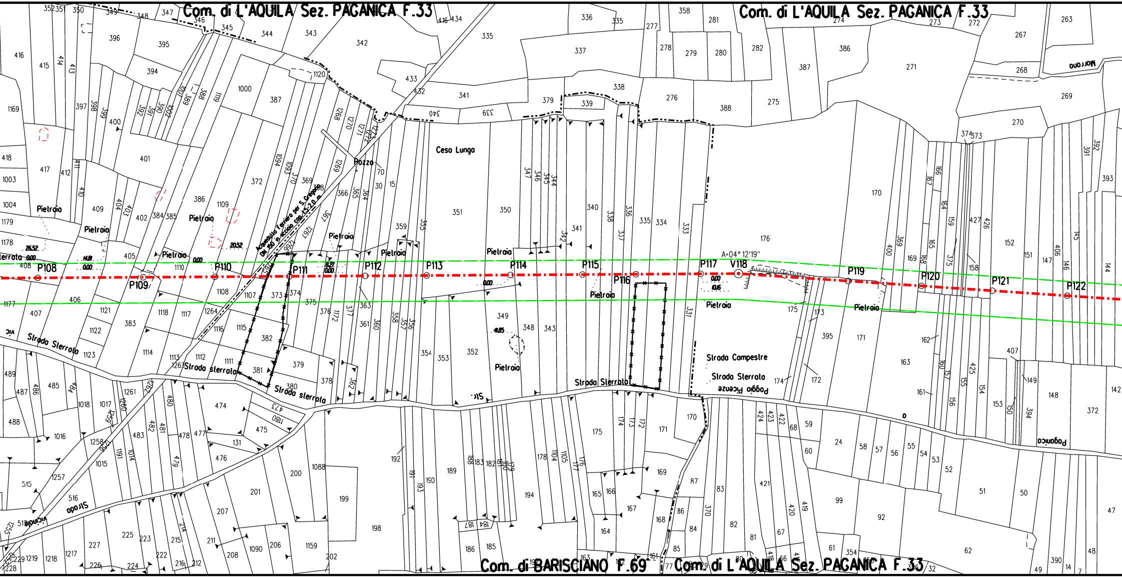
Com. di L'AQUILA Sez. PAGANICA F.33
Com. di L'AQUILA Sez. PAGANICA F.33
Ceso Lungo
Pozzo
Acquedotto Ferriera per S. Gregorio DN 150 in acciaio con 13,20 m
Pietraia
P108
P109
P110
P111
P112
P113
P114
P115
P116
P117
V118
A=04° 12'19''
P119
P120
P121
P122
Strada Sterrata
Strada sterrata
Strada Sterrata
Strada Compestre
Strada Sterrata
Poggio Picenze
Poggio Picenze
Marrano
Strada
Vicinale
Com. di BARISCIANO F.69
Com. di L'AQUILA Sez. PAGANICA F.33

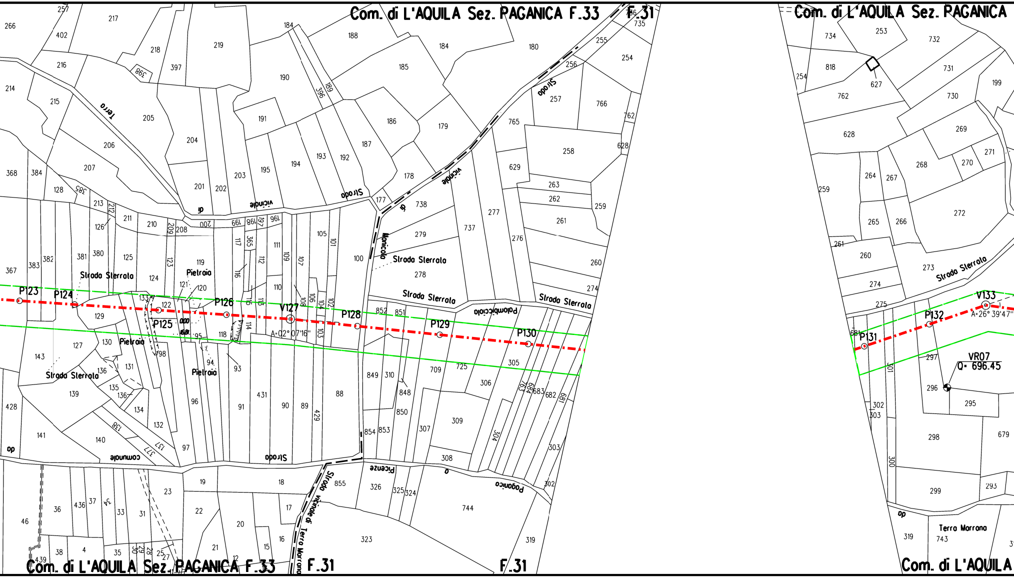
Com. di L'AQUILA Sez. PAGANICA F.33
F.31
Com. di L'AQUILA Sez. PAGANICA
Com. di L'AQUILA Sez. PAGANICA F.33
F.31
F.31
Com. di L'AQUILA
P123
P124
P125
P126
V127
A=02°07'16"
P128
P129
P130
P131
P132
V133
A=26°39'47"
VR07
Q= 696.45
Strada Sterrata
Strada Sterrata
Strada Sterrata
Strada Sterrata
Strada Sterrata
Strada Sterrata
Pietraia
Pietraia
Pietraia
Terra
Strada vicinale di
Strada vicinale di Terra Marrana
Strada comunale
Palombacciolo
Picenze
Paganica
Terra Marrana
Marricola

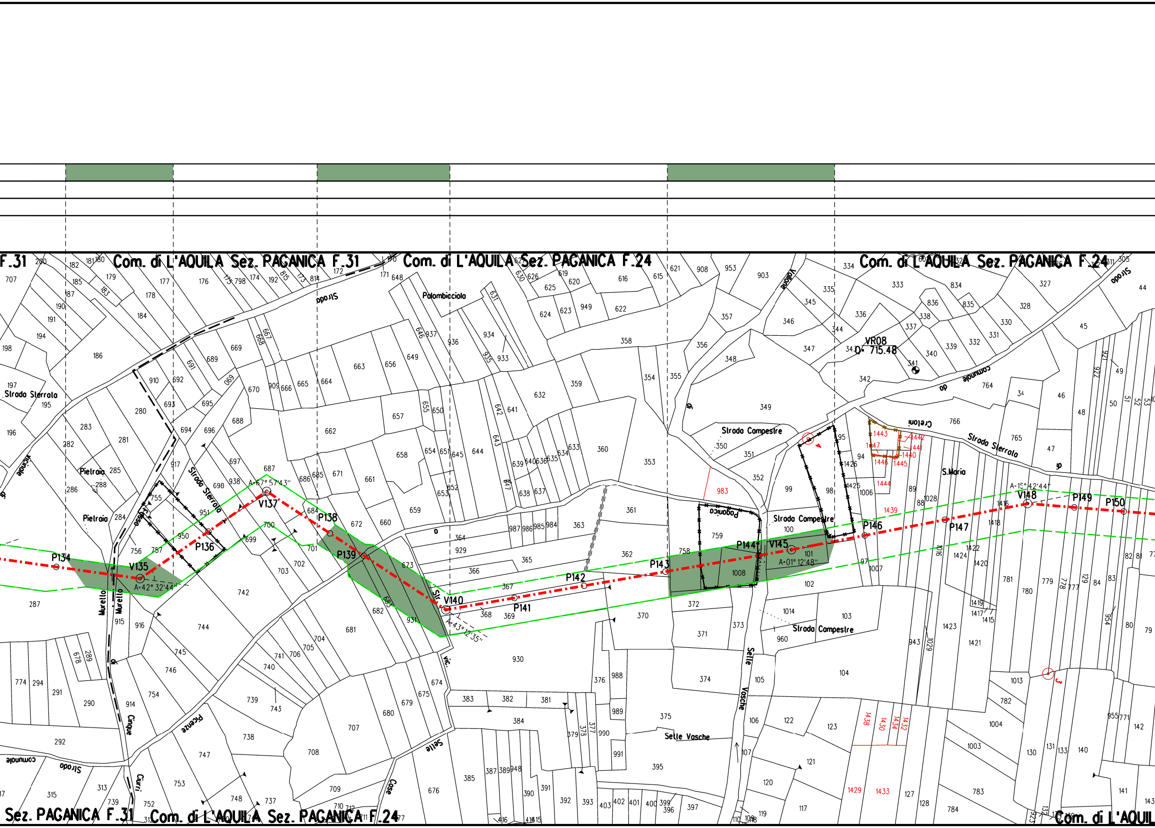
Com. di L'AQUILA Sez. PAGANICA F.31
Com. di L'AQUILA Sez. PAGANICA F.24
Com. di L'AQUILA Sez. PAGANICA F.24
Sez. PAGANICA F.31
Com. di L'AQUILA Sez. PAGANICA F.24
Com. di L'AQUIL
P134
V135
A=42° 32'44"
P136
V137
A=67° 57'43"
P138
P139
V140
A=43° 12'35"
P141
P142
P143
P144
V145
A=01° 12'48"
P146
P147
V148
A=15° 42'44"
P149
P150
VR08
Q= 715.48
Strada Sterrata
Strada Sterrata
Strada Sterrata
Strada
Strada Campestre
Strada Campestre
Strada Campestre
Strada comunale
Strada comunale
Palombicciola
Pietraia
Pietraia
Murello
Murello
Cinque Ciurri
Picenze
Selle Vasche
Selle Vasche
Selle
Case
Paganica
Vallone
Creteni
S.Maria

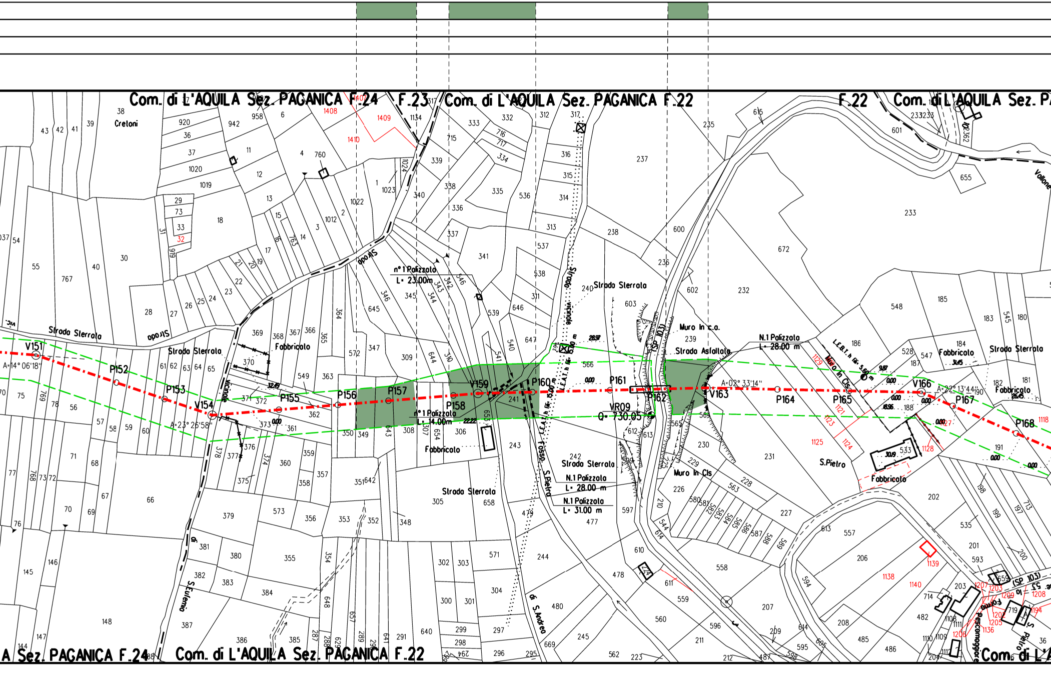
Com. di L'AQUILA Sez. PAGANICA F.24
F.23
Com. di L'AQUILA Sez. PAGANICA F.22
F.22
Com. di L'AQUILA Sez. P
A Sez. PAGANICA F.24
Com. di L'AQUILA Sez. PAGANICA F.22
Com. di L'A
Creloni
Strada Sterrata
Strada Sterrata
Strada
Strada
Strada Sterrata
Strada Vicinale
Strada Sterrata
Strada Asfaltata
Strada Sterrata
Strada Sterrata
Strada Sterrata
Fabbricato
Fabbricato
Fabbricato
Fabbricato
n° 1 Palizzata
L= 23.00m
n° 1 Palizzata
L= 14.00m
N.1 Palizzata
L= 28.00 m
N.1 Palizzata
L= 28.00 m
N.1 Palizzata
L= 31.00 m
Muro in c.a.
Muro in Cls
Muro In Cls
L.E.B.T. h fili: 5.60 m
L.E.A.T. h fili: 5.00 m
Fosso S.Pietro
di S.Andrea
S.Eufemia
S.Pietro
(SP 103)
(SP 103)
Vallone
V151
P152
P153
V154
P155
P156
P157
P158
V159
P160
P161
P162
V163
P164
P165
V166
P167
P168
VR09
Q= 730.05
A=14° 06'18"
A=23° 25'58"
A=02° 33'14"
A=22° 13'44"
1408
1409
1410
1407
1129
1121
1123
1125
1124
1127
1128
1139
1138
1140
1118
1207
1203
1209
1208
1194
1202
1205
1206
1136

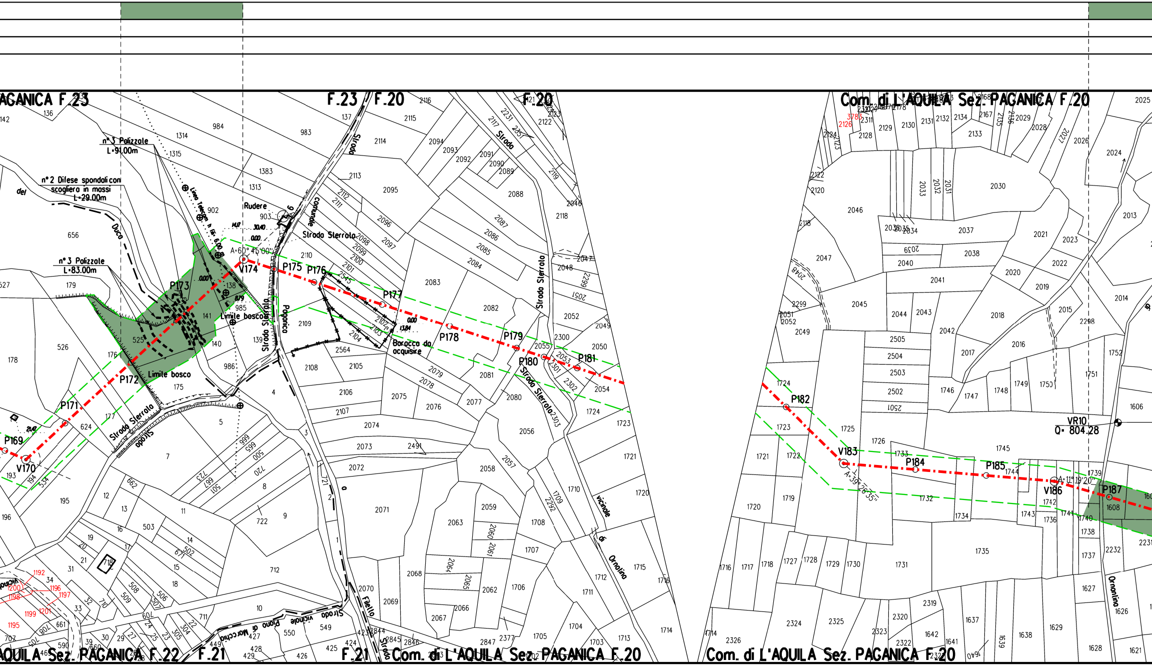

PAGANICA F.23
F.23 / F.20
F.20
Com. di L'AQUILA Sez. PAGANICA F.20
n° 3 Palizzate
L=91.00m
n° 2 Difese spondali con scogliera in massi
L=29.00m
n° 3 Palizzate
L=83.00m
Linea Telecom h fili 6.00 m
Rudere
Strada Comunale
Strada Sterrata
Strada Sterrata
Strada Sterrata
Strada Sterrata
Strada Sterrata
Strada vicinale di Ornalino
Strada vicinale Piano di Marcchio
Paganica
Limite bosco
Limite bosco
Baracca da acquisire
A=60° 45'00"
A=39°26'35"
A=11°19'20"
V170
P169
P171
P172
P173
V174
P175
P176
P177
P178
P179
P180
P181
P182
V183
P184
P185
V186
P187
VR10
Q= 804.28
Com. di L'AQUILA Sez. PAGANICA F.22
F.21
F.21
Com. di L'AQUILA Sez. PAGANICA F.20
Com. di L'AQUILA Sez. PAGANICA F.20

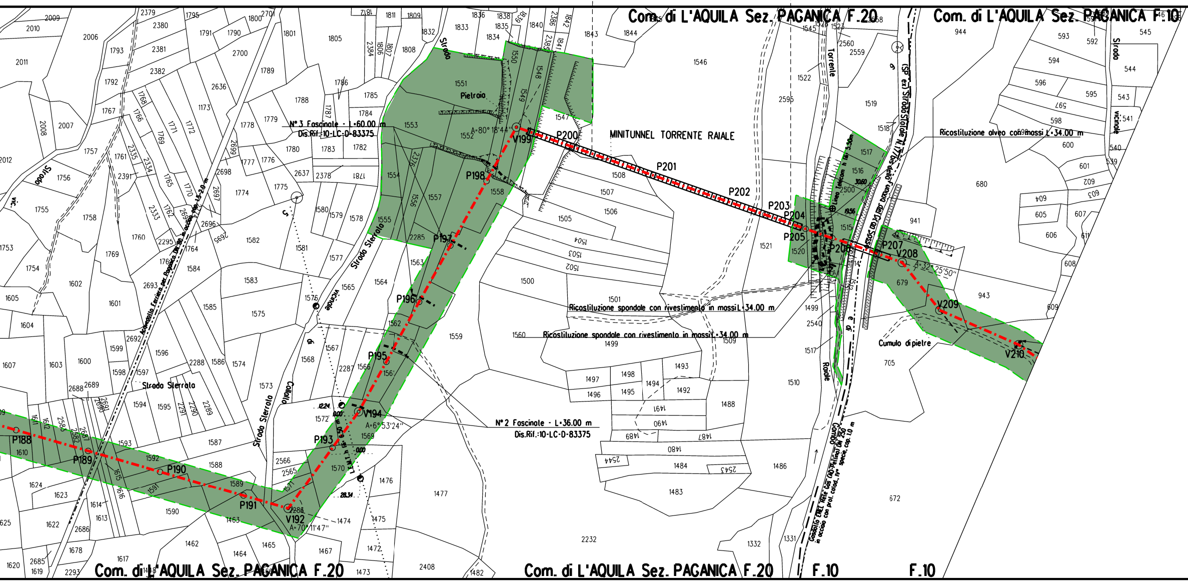
Com. di L'AQUILA Sez. PAGANICA F.20
Com. di L'AQUILA Sez. PAGANICA F.10
N° 3 Fascinate - L=60.00 m
Dis.Rif.:10-LC-D-83375
Pietraia
A=80° 18'44"
V199
P200
MINITUNNEL TORRENTE RAIALE
P201
P202
P203
P204
P205
P206
P207
V208
A=32° 25'50"
V209
V210
Ricostituzione alveo con massi L=34.00 m
Ricostituzione spondale con rivestimento in massi L=34.00 m
Ricostituzione spondale con rivestimento in massi L=34.00 m
Cumulo di pietre
Torrente
Raiale
(SP ex Strada Statale N.17 dell'Appennino Abruzzese)
P198
P197
P196
P195
V194
A=6° 53'24"
P193
N° 2 Fascinate - L=36.00 m
Dis.Rif.:10-LC-D-83375
P188
P189
P190
P191
V192
A=70° 11'47"
Strada Sterrata
Strada vicinale
Strada
Acquedotto Ferrovia per Paganica
Gasdotto ENEL Rete Gas (AQ-Teramo) DN 250 in acciaio con prot. catod.
Com. di L'AQUILA Sez. PAGANICA F.20
Com. di L'AQUILA Sez. PAGANICA F.20
F.10
F.10

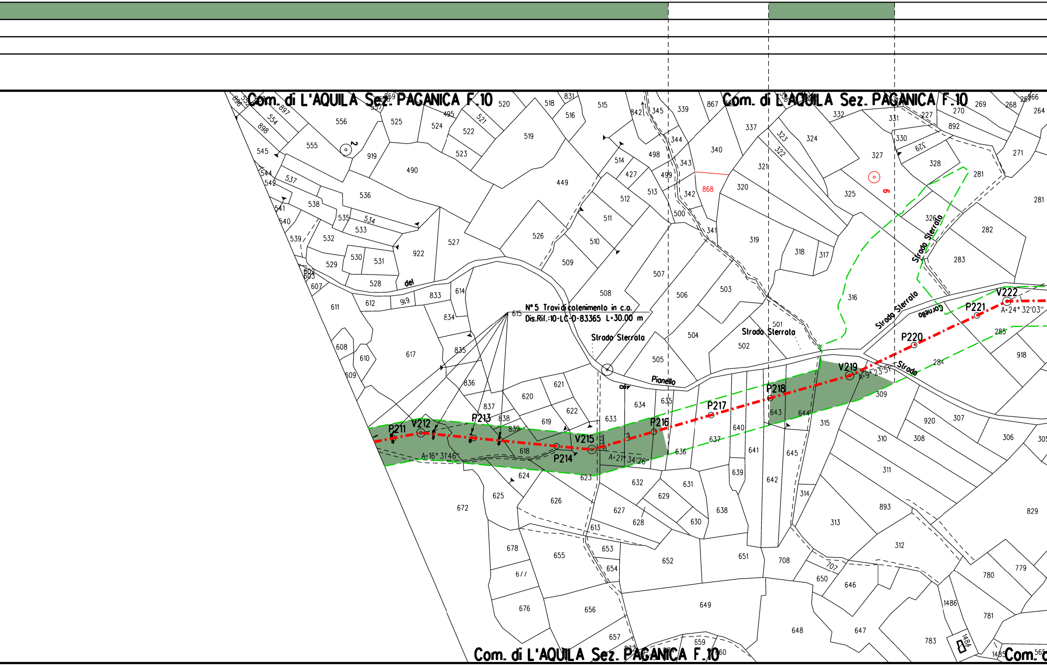
Com. di L'AQUILA Sez. PAGANICA F.10
Com. di L'AQUILA Sez. PAGANICA F.10
Com. di L'AQUILA Sez. PAGANICA F.10
Com. d
N°5 Travi di cotenimento in c.a.
Dis.Rif.:10-LC-D-83365 L=30.00 m
Strada Sterrata
Strada Sterrata
Strada Sterrata
Strada Sterrata
Strada
del
Pianello
Cornello
P211
V212
P213
P214
V215
P216
P217
P218
V219
P220
P221
V222
A=16° 31'46"
A=21° 34'26"
A=9° 23'51"
A=24° 32'03"
2
9
868
556
555
545
544
542
537
538
536
541
540
539
535
534
533
532
529
530
531
528
922
527
490
919
525
524
495
522
521
523
520
519
518
831
516
515
449
514
427
512
513
511
510
526
509
508
507
506
505
504
503
502
501
500
499
498
842
345
344
343
342
341
340
339
337
867
321
320
319
318
317
316
332
331
330
329
328
327
326
325
324
323
322
227
892
270
269
268
267
266
264
271
281
282
283
284
285
918
309
307
306
305
308
310
311
312
313
314
315
893
829
920
780
779
781
783
1486
1484
1485
565
611
612
607
608
609
610
614
833
834
835
836
837
838
839
615
617
618
619
620
621
622
623
624
625
626
627
628
629
630
631
632
633
634
635
636
637
638
639
640
641
642
643
644
645
646
647
648
649
650
651
652
653
654
655
656
657
659
660
672
676
677
678
707
708

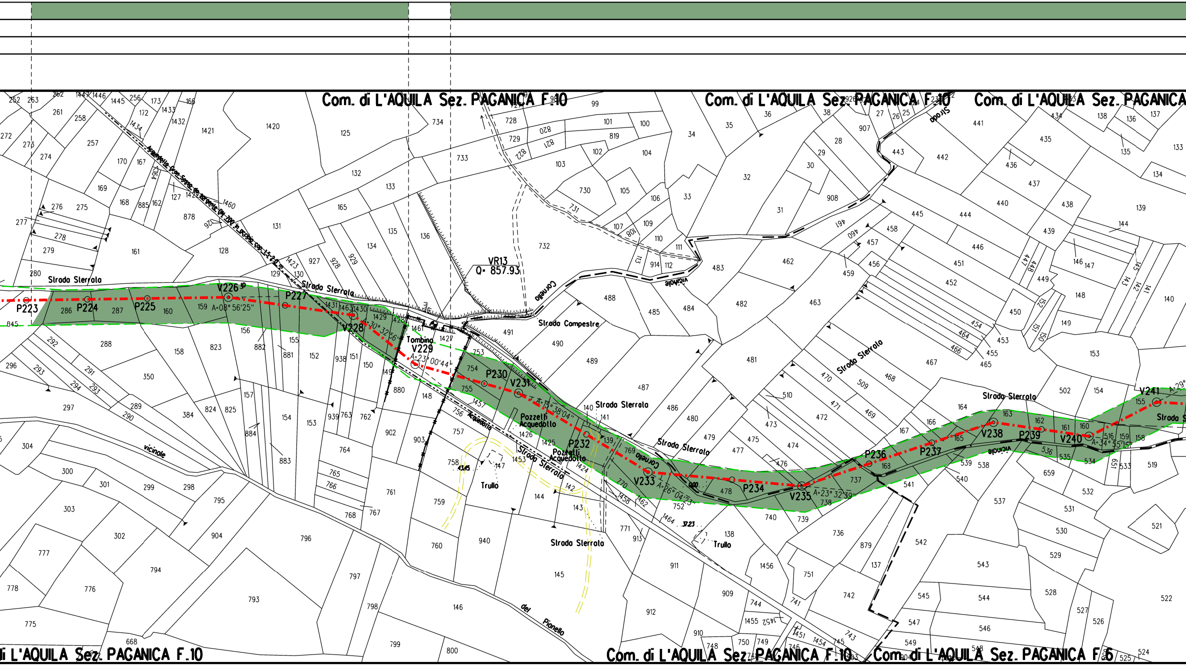
Com. di L'AQUILA Sez. PAGANICA F.10
Com. di L'AQUILA Sez. PAGANICA F.10
Com. di L'AQUILA Sez. PAGANICA
di L'AQUILA Sez. PAGANICA F.10
Com. di L'AQUILA Sez. PAGANICA F.10
Com. di L'AQUILA Sez. PAGANICA F.6
P223
P224
P225
V226
A=08° 56'25"
P227
V228
A=30° 32'56"
V229
A=23° 00'44"
P230
V231
A=15° 38'04"
P232
V233
A=26° 04'23"
P234
V235
A=23° 32'39"
P236
P237
V238
P239
V240
A=34° 55'15"
V241
VR13
Q= 857.93
Strada Sterrata
Strada Campestre
Strada Sterrata
Strada Sterrata
Strada Sterrata
Strada Sterrata
Strada Sterrata
Strada Sterrata
Strada vicinale
vicinale
vicinale
Cornello
Cornello
Tombino
Pozzetti Acquedotto
Pozzetti Acquedotto
Acquedotto
Trullo
Trullo
del Pianello
Acquedotto Gran Sasso da sorgente DN 700 in acciaio con 1.5-2.0 m

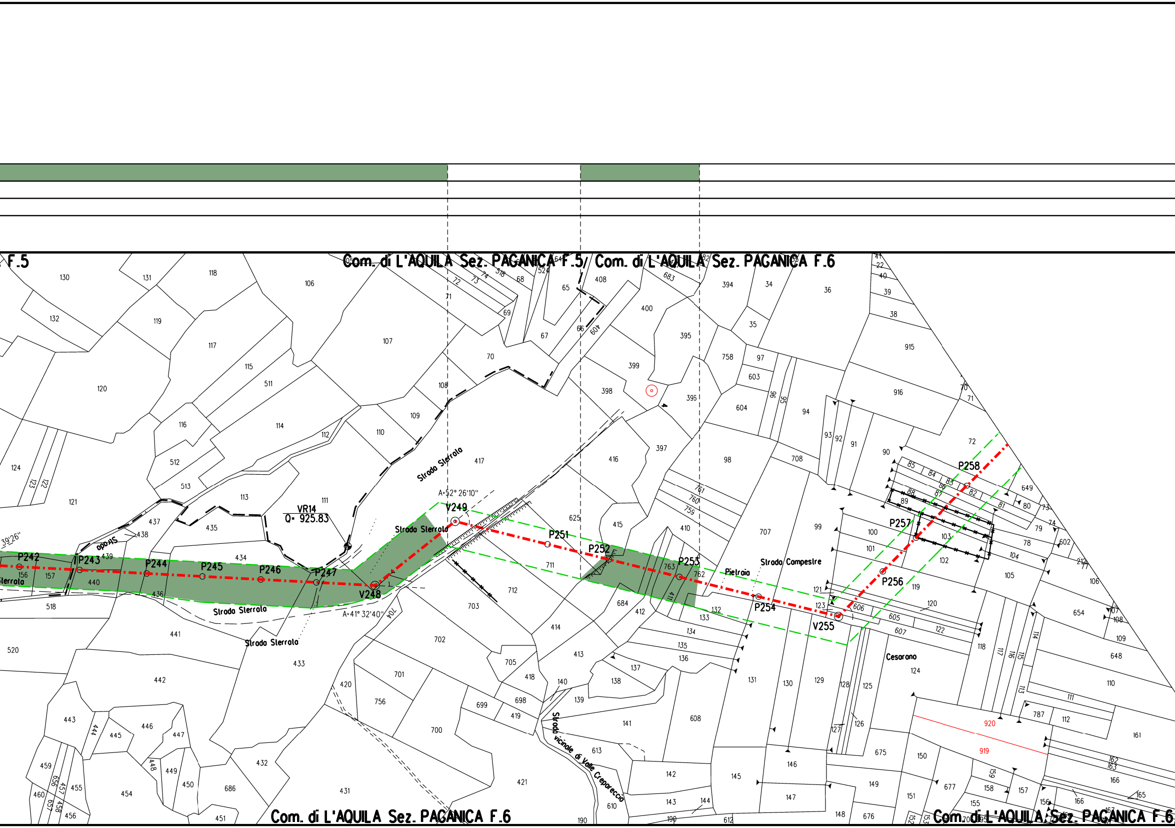
F.5
Com. di L'AQUILA Sez. PAGANICA F.5/ Com. di L'AQUILA Sez. PAGANICA F.6
Com. di L'AQUILA Sez. PAGANICA F.6
Com. di L'AQUILA Sez. PAGANICA F.6
P242
IP243
P244
P245
P246
P247
V248
V249
P251
P252
P253
P254
V255
P256
P257
P258
VR14
Q= 925.83
A=52° 26'10"
A=41° 32'40"
39'26"
Strada Sterrata
Strada Sterrata
Strada Sterrata
Strada Sterrata
Strada
Strada Campestre
Pietraia
Cesarano
Strada vicinale di Valle Creparecchia
920
919

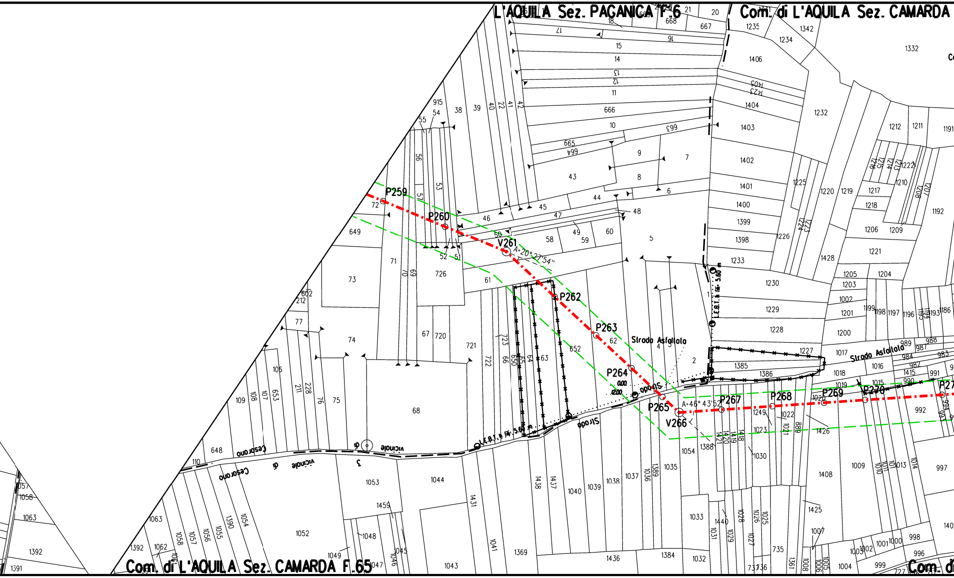
L'AQUILA Sez. PAGANICA F.6
Com. di L'AQUILA Sez. CAMARDA
Com. di L'AQUILA Sez. CAMARDA F.65
P259
P260
V261
A=20°27'54"
P262
P263
P264
P265
V266
A=46°43'52"
P267
P268
P269
P270
Strada Asfaltata
Strada Asfaltata
Strada
Strada
L.E.B.T. h fili 5.60 m
L.E.B.T. h fili 5.60 m
Cesarano
di
vicinale
vicinale
di
Cesarano
0.00
12.00

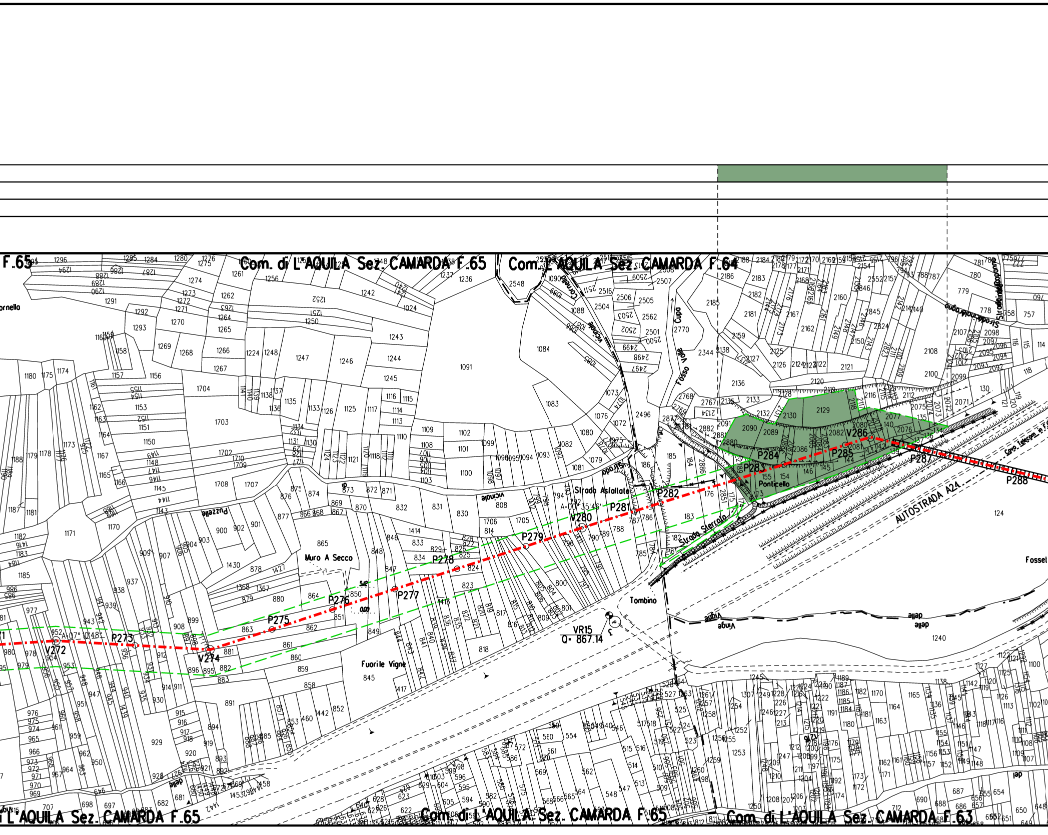
Com. di L'AQUILA Sez. CAMARDA F.65
Com. L'AQUILA Sez. CAMARDA F.64
Com. di L'AQUILA Sez. CAMARDA F.65
Com. di L'AQUILA Sez. CAMARDA F.63
Strada Asfaltata
Strada Sterrata
Fosso Valle Cupa
AUTOSTRADA A24
Muro A Secco
Fuorile Vigne
Ponticello
Tombino
Puzzelle
delle Vigne
VR15
Q= 867.14
A=07°10'48"
A=00°35'46"
V272
P273
V274
P275
P276
P277
P278
P279
V280
P281
P282
P283
P284
P285
V286
P287
P288

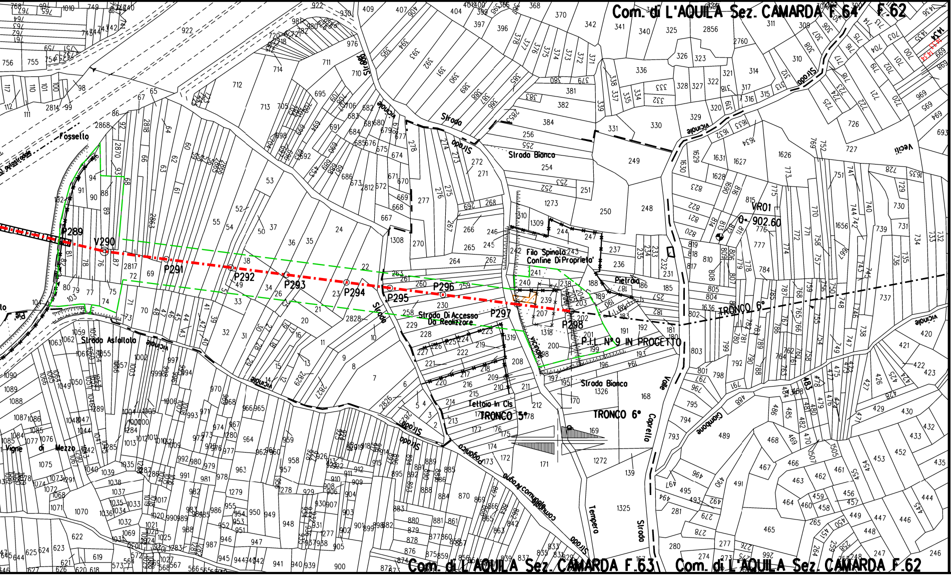
Com. di L'AQUILA Sez. CAMARDA F.64
F.62
Com. di L'AQUILA Sez. CAMARDA F.63
Com. di L'AQUILA Sez. CAMARDA F.62
P289
V290
P291
P292
P293
P294
P295
P296
P297
P298
VR01
902.60
TRONCO 5°
TRONCO 6°
TRONCO 6°
P.I.L. N° 9 IN PROGETTO
Strada Di Accesso Da Realizzare
Filo Spinato Confine Di Proprieta'
Strada Bianca
Strada Bianca
Tettoia In Cls
Strada Asfaltata
Fossello
Pietraia
Vicinale
Strada
Valle
Capretto
Tempera
Vigne di Mezzo
Giambone
Strada comunale di Paganica

LEGENDA

⬚

🟨

▭

-·-·-·-

◎ V1

○ P2

-·-·-·-

🟩

Aree di occupazione temporanea

Impianti in progetto

Impianti esistenti

Metanodotto in progetto

Vertice

Picchetto

Gasdotti Snam in esercizio

Superfici boscate

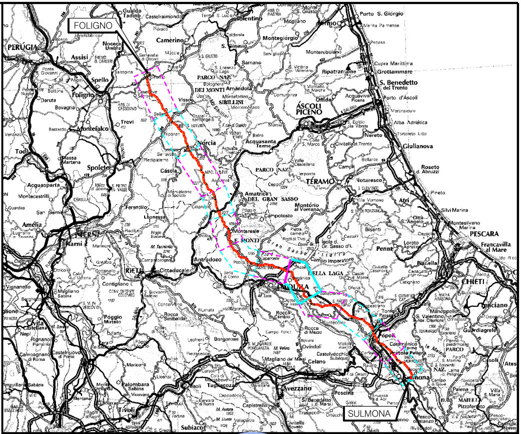
FOLIGNO
SULMONA

COROGRAFIA scala 1 : 1.000.000

FERRINI FRANCESCO
2023.12.19 10:40:15
CN=FERRINI FRANCESCO
C=IT
2.5.4.4=FERRINI
2.5.4.42=FRANCESCO
RSA/2048 bits

0	18/12/2023	EMISSIONE PER PERMESSI	L.FALCETELLI	G.GOTTI	A.BRUNI G.BRIA
Rev.	DATA	DESCRIZIONE	ELABORATO	VERIFICATO	APPROVATO AUTORIZZATO

PROGETTISTA

Rif.TPIT: 2295-105-DW-1424-04

COMMESSA NQ/R22356

CODICE TECNICO

METANODOTTO: SULMONA - FOLIGNO
DN 1200 mm (48") DP=75 bar

DIS. N. 10-LB-41E-81542

5° TRONCO SAN DEMETRIO NE' VESTINI - L'AQUILA (PIL 9)

PLANIMETRIA CATASTALE CON UBICAZIONE AREE BOSCATE

REVISIONE 0

FG. 1 DI 1

SCALA 1:2000

DOCUMENTO DI PROPRIETA' SNAM. LA SOCIETA' TUTELERA' I PROPRI DIRITTI IN SEDE CIVILE E PENALE A TERMINI DI LEGGE.