DATI TECNICI FUNZIONALI

AREE BOSCATE	🟩

CONFINI AMMINISTRATIVI

DATI CARATTERISTICI

DATI DI COSTRUZIONE

PRESSIONE MASSIMA DI PROGETTO (DP) **75.0** bar

GRADO DI UTILIZZAZIONE DICHIARATO f = **0.72**

GRADO DI UTILIZZAZIONE ADOTTATO

- linea a spessore normale f = **0.67**
- linea a spessore maggiorato f = **0.57**

REALIZZATO IN CONFORMITA' AL **D.M. 17/04/08**

DATI DI ESERCIZIO (C.P.I.)

PRESSIONE MASSIMA DI ESERCIZIO (MOP) **75.0** bar

GRADO DI UTILIZZAZIONE f = **0.72**

IMPIANTO IN CONFORMITA' AL **D.M. 17/04/08**

RIVESTIMENTO GIUNTI DI SALDATURA

IMPIANTO MUNITO DI CAVO TELE

DATI GENERALI

DN **1200 (UNI)** sp. **18.9** mm da prog **0.00** a prog **17767.06**

DIAMETRO INTERNO DEFINITO Di **1184.3** mm

LUNGHEZZA TOTALE IMPIANTO 17767.06 m.

FASE EMISSIONE Progetto

PLANIMETRIA 1:2000

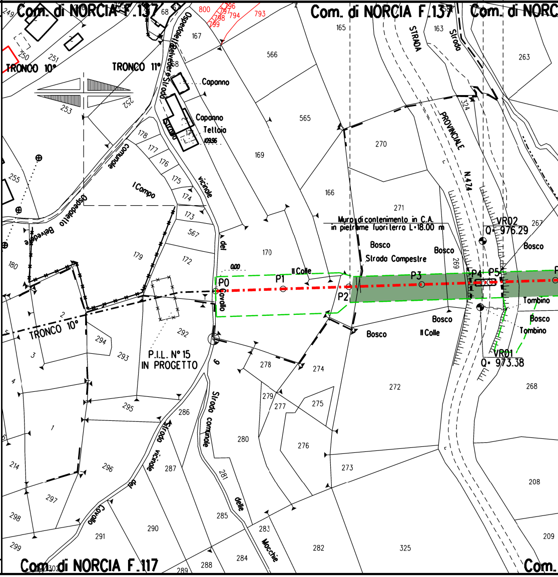
Com. di NORCIA F.137
Com. di NORCIA F.137
Com. di NORC
TRONCO 10°
TRONCO 11°
Caponno
Caponno
Tettoia
I Campo
Strada comunale
Ospedaletto Belvedere
Strada vicinale del Covallo
STRADA PROVINCIALE N.474
Strada
Muro di contenimento in C.A. in pietrame fuori terra L=18.00 m
Bosco
Strada Campestre
Il Colle
P0
P1
P2
P3
P4
P5
VR02
Q= 976.29
VR01
Q= 973.38
Tombino
P.I.L. N° 15
IN PROGETTO
0.00
TRONCO 10°
Strada vicinale del Covallo
Strada comunale delle Macchie
Com. di NORCIA F.117
Com.

CONFINI AMMINISTRATIVI

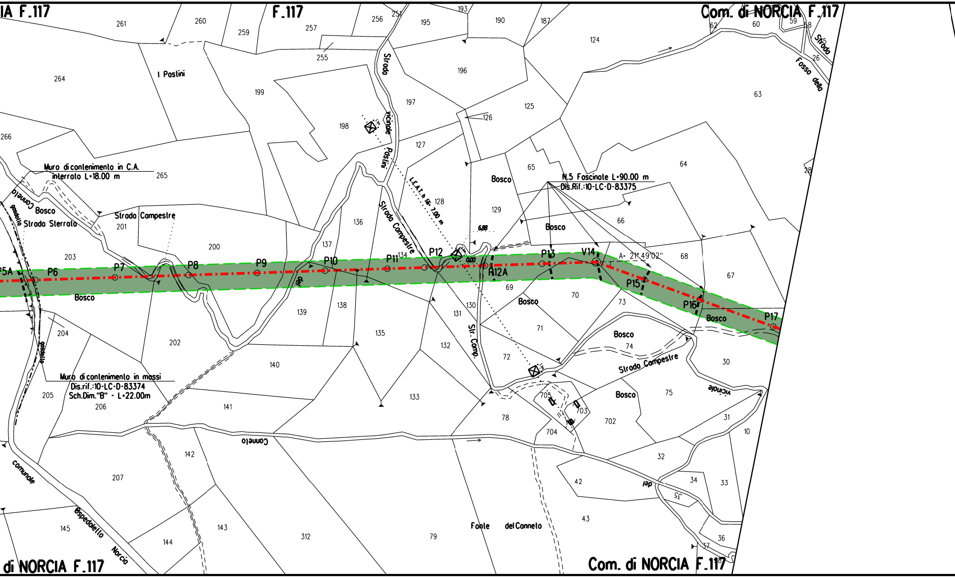
IA F.117
F.117
Com. di NORCIA F.117
di NORCIA F.117
Com. di NORCIA F.117
I Postini
Strada vicinale Postini
Strada Campestre
Muro di contenimento in C.A.
interrato L=18.00 m
Strada Sterrata
Bosco
Strada Campestre
Canneto
Ospedalello
Muro di contenimento in massi
Dis.rif.:10-LC-D-83374
Sch.Dim."B" - L=22.00m
comunale
Ospedalello
Norcia
L.E.A.T. h fil. 7.00 m
6.88
0.00
N.5 Fascinate L=90.00 m
Dis.Rif.:10-LC-D-83375
A= 21° 49'02"
P5A
P6
P7
P8
P9
P10
P11
P12
R12A
P13
V14
P15
P16
P17
del
Str. Comp.
Strada Campestre
vicinale
Canneto
del
Fonte del Canneto
Strada
Fosso della
Bosco
261
260
259
257
256
251
193
195
190
187
124
62
60
59
58
25
26
255
264
199
196
197
198
126
125
63
266
127
65
64
28
265
128
129
66
201
136
200
137
203
134
68
67
69
70
73
139
138
130
131
135
71
204
202
132
72
74
30
140
205
206
141
133
705
703
75
78
702
31
10
704
142
32
207
42
34
33
35
145
143
144
312
79
43
36
37
187

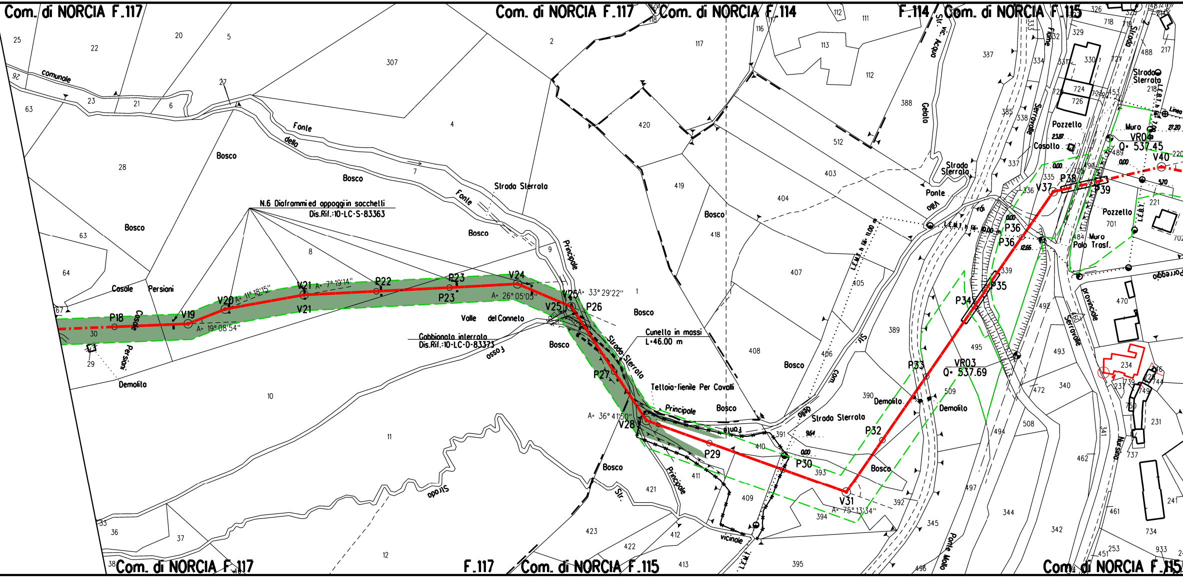
Com. di NORCIA F.117
Com. di NORCIA F.117
Com. di NORCIA F.114
F.114
Com. di NORCIA F.115
Com. di NORCIA F.117
F.117
Com. di NORCIA F.115
Com. di NORCIA F.115
comunale
Fonte
della
Fonte
Principale
Bosco
Strada Sterrata
N.6 Diaframmi ed appoggi in sacchetti
Dis.Rif.:10-LC-S-83363
Casale
Persiani
Casale
Persiani
Demolita
P18
V19
A= 19° 08'54"
V20
A= 11° 18'15"
V21
A= 7° 19'14"
V21
P22
P23
P23
V24
A= 26° 05'05"
V25
V25
A= 33° 29'22"
P26
Valle del Conneto
Gabbionata interrata
Dis.Rif.:10-LC-D-83373
Fosso
Strada
Strada Sterrata
Cunetta in massi
L=46.00 m
P27
Tettoia-fienile Per Cavalli
Principale
A= 36° 41'50"
V28
P29
Fonte
P30
Principale
Str.
vicinale
V31
A= 75° 13'34"
P32
Demolito
Demolito
Strada Sterrata
Str.
com.
della
L.E.M.T. h fili 11.00 m
L.E.M.T. h fili 10.00 m
L.E.M.T.
Str. vic. Acqua
Gelata
Strada Sterrata
Ponte
Villa
P33
VR03
Q= 537.69
P34
P35
P36
P36
V37
P38
P39
V40
VR04
Q= 537.45
Pozzello
Casotto
Pozzello
Muro
Muro
Palo Trasf.
Strada Sterrata
Linea
L.E.B.T.
Serravalle
Fiume
Strada
provinciale
Serravalle
Norcia
Porreggio
Ponte Mollo
0.00
23.87
27.20
0.00
5.70
0.00
12.66
9.64
0.00
25
22
20
5
307
2
26
63
23
21
6
27
4
7
28
63
64
8
9
67
30
29
1
10
11
12
33
36
37
38
40
118
117
116
117
112
111
113
112
420
419
418
512
403
404
407
405
408
406
389
390
388
421
423
422
412
413
411
409
410
391
393
392
394
395
496
345
344
342
497
494
495
492
509
508
339
337
336
335
338
385
334
333
332
337
329
331
330
724
726
725
721
718
326
488
217
218
453
489
490
220
221
701
702
484
470
460
493
472
340
234
246
229
739
237
744
749
750
231
737
462
341
461
241
734
933
451
253

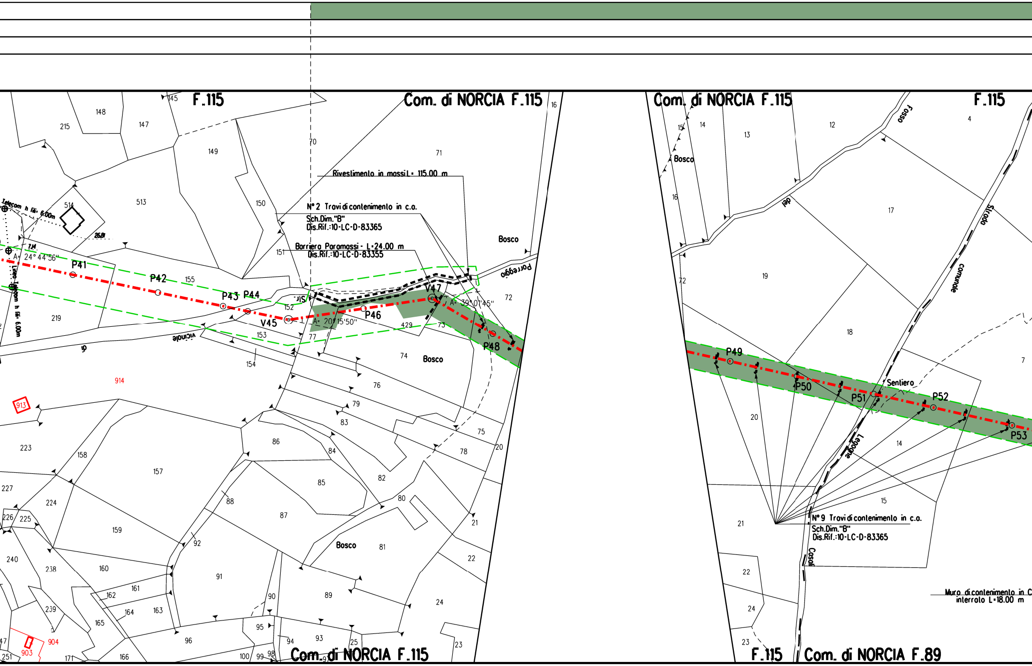
F.115
Com. di NORCIA F.115
Com. di NORCIA F.115
F.115
Com. di NORCIA F.115
F.115
Com. di NORCIA F.89
Rivestimento in massi L= 115.00 m
N° 2 Travi di contenimento in c.a.
Sch.Dim."B"
Dis.Rif.:10-LC-D-83365
Barriera Paramassi - L=24.00 m
Dis.Rif.:10-LC-D-83355
N° 9 Travi di contenimento in c.a.
Sch.Dim."B"
Dis.Rif.:10-LC-D-83365
Muro di contenimento in C
interrato L=18.00 m
Telecom h fili 6.00m
Linea Telecom h fili 6.00m
A= 24° 44'56"
A= 20° 15'50"
A= 39° 01'45"
P41
P42
P43
P44
V45
P46
V47
P48
P49
P50
P51
P52
P53
Bosco
Bosco
Bosco
Bosco
Sentiero
Fosso
del
Strada
comunale
Legagne
Casali
Porreggio
vicinale
Str.
914
913
904
903

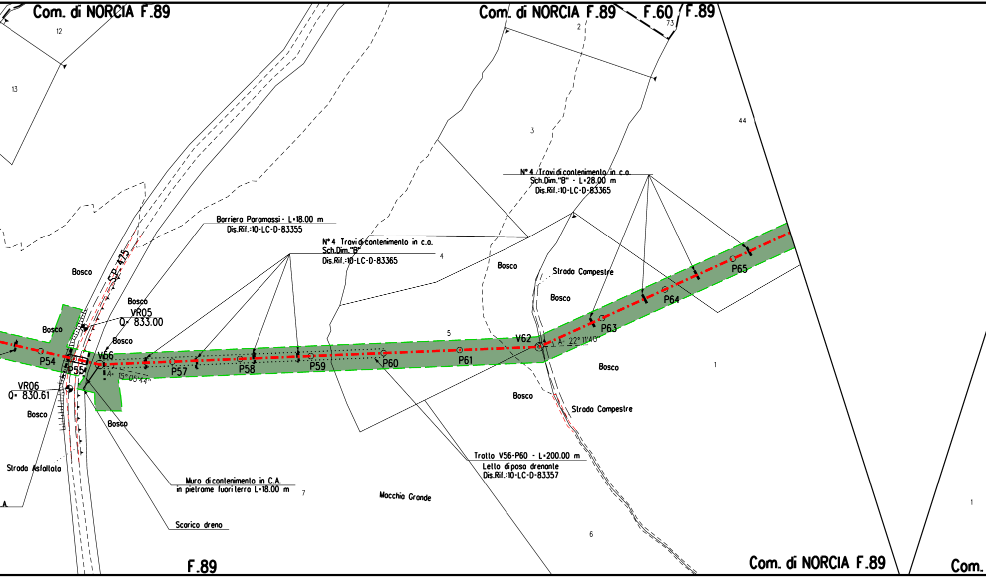
Com. di NORCIA F.89
12
13
Com. di NORCIA F.89
F.60
F.89
73
2
3
44
1
N° 4 Travi di contenimento in c.a.
Sch.Dim."B" - L=28.00 m
Dis.Rif.:10-LC-D-83365
Barriera Paramossi - L=18.00 m
Dis.Rif.:10-LC-D-83355
N° 4 Travi di contenimento in c.a.
Sch.Dim."B"
Dis.Rif.:10-LC-D-83365
4
S.P. 475
Bosco
Bosco
VR05
Q= 833.00
Bosco
Bosco
Bosco
Strada Campestre
Bosco
P65
P64
P63
V62
A= 22° 11'40"
5
P54
P55
V56
A= 15° 05'44"
P57
P58
P59
P60
P61
Bosco
1
VR06
Q= 830.61
Bosco
Bosco
Bosco
Strada Campestre
Strada Asfaltata
.A.
Muro di contenimento in C.A.
in pietrame fuori terra L=18.00 m
7
Macchia Grande
Tratto V56-P60 - L=200.00 m
Letto di posa drenante
Dis.Rif.:10-LC-D-83357
Scarico dreno
6
1
F.89
Com. di NORCIA F.89
Com.

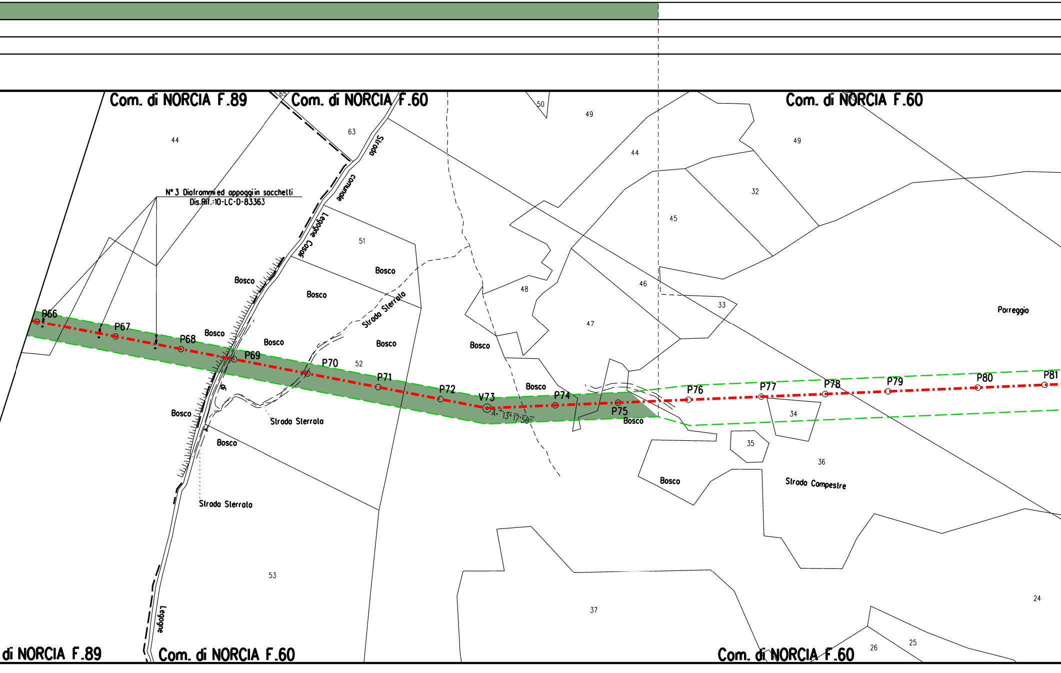
Com. di NORCIA F.89
Com. di NORCIA F.60
Com. di NORCIA F.60
di NORCIA F.89
Com. di NORCIA F.60
Com. di NORCIA F.60
N° 3 Diaframmi ed appoggi in sacchetti
Dis.Rif.:10-LC-D-83363
Strada comunale Legogne Casali
Legogne
Strada Sterrata
Strada Sterrata
Strada Sterrata
Strada Campestre
Porreggio
Bosco
P66
P67
P68
P69
P70
P71
P72
V73
A= 13° 17' 56"
P74
P75
P76
P77
P78
P79
P80
P81
65
63
44
50
49
44
49
32
45
46
33
47
48
51
52
53
37
34
35
36
24
25
26

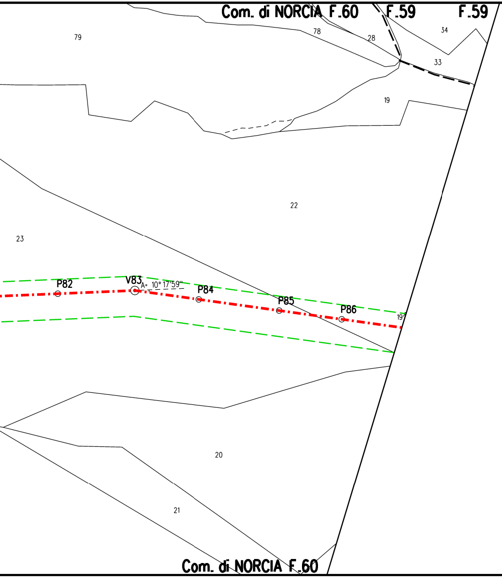
Com. di NORCIA F.60
F.59
F.59
79
78
28
34
33
19
22
23
P82
V83
A= 10° 17'59"
P84
P85
P86
19
20
21
Com. di NORCIA F.60

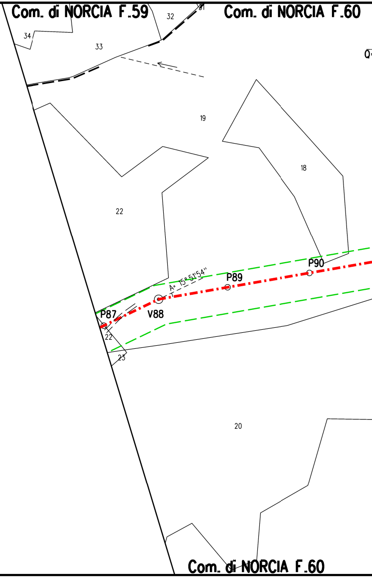
Com. di NORCIA F.59
Com. di NORCIA F.60
34
32
31
33
19
18
22
P90
P89
A= 15° 51'54"
P87
V88
22
23
20
Com. di NORCIA F.60

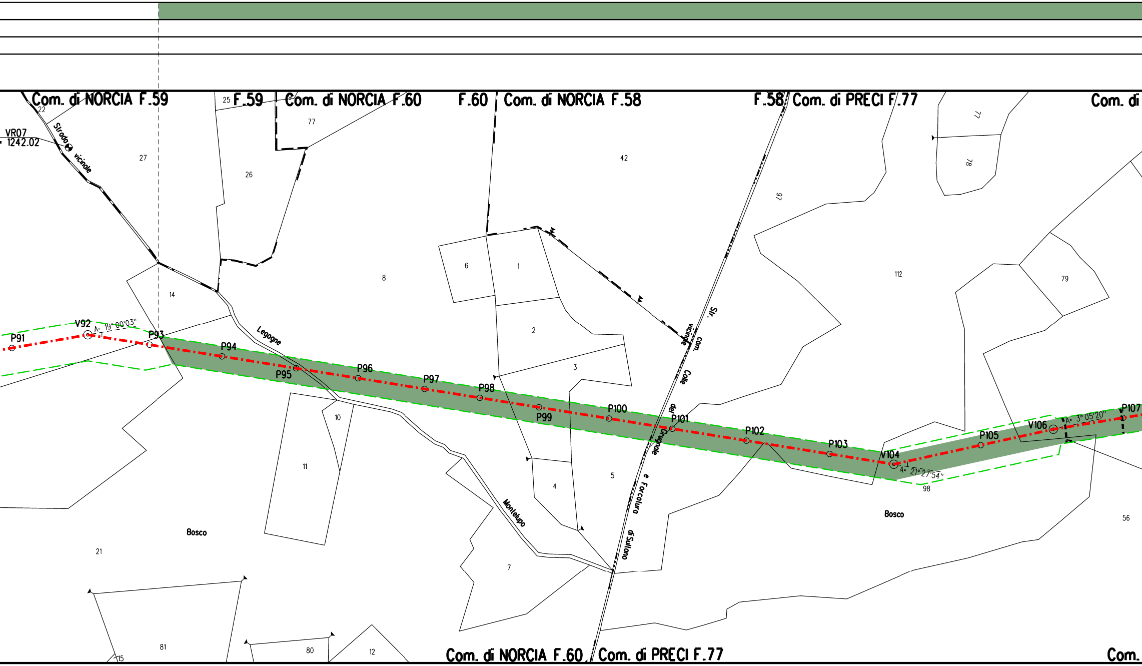
Com. di NORCIA F.59
F.59
Com. di NORCIA F.60
F.60
Com. di NORCIA F.58
F.58
Com. di PRECI F.77
Com. di
VR07
1242.02
Strada vicinale
Legogne
Montelupo
Str. vicinale com. Colle dei Grognale e Forcatura di Sulfono
P91
V92
A= 19°00'03"
P93
P94
P95
P96
P97
P98
P99
P100
P101
P102
P103
V104
A= 21°27'54"
P105
V106
A= 3°05'20"
P107
Bosco
Bosco
22
27
26
25
77
14
8
6
1
2
3
42
4
5
7
10
11
21
81
80
12
15
97
112
77
78
79
98
56
Com. di NORCIA F.60
Com. di PRECI F.77
Com.

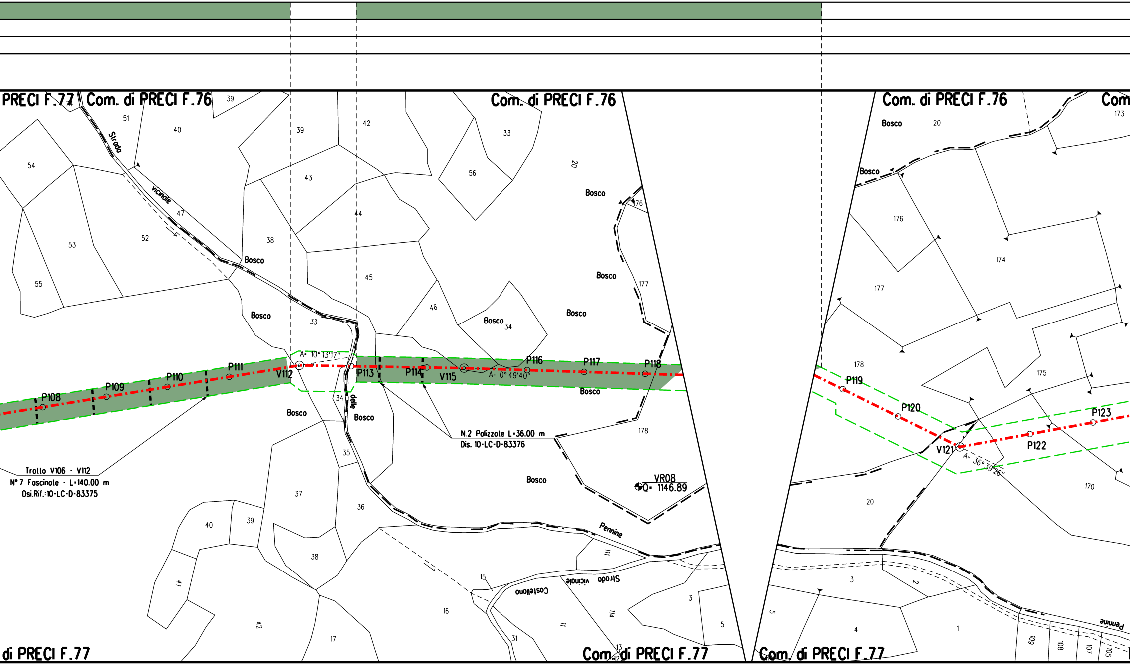

Com. di PRECI F.77
Com. di PRECI F.76
Com. di PRECI F.76
Com. di PRECI F.76
Strada vicinale delle Pennine
Strada vicinale Castellano
Bosco
P108
P109
P110
P111
V112
A= 10° 13'17"
P113
P114
V115
A= 0° 49'40"
P116
P117
P118
P119
P120
V121
A= 36° 39'26"
P122
P123
Tratto V106 - V112
N° 7 Fascinate - L=140.00 m
Dsi.Rif.:10-LC-D-83375
N.2 Palizzate L=36.00 m
Dis. 10-LC-D-83376
VR08
Q= 1146.89
Com. di PRECI F.77
Com. di PRECI F.77
Com. di PRECI F.77

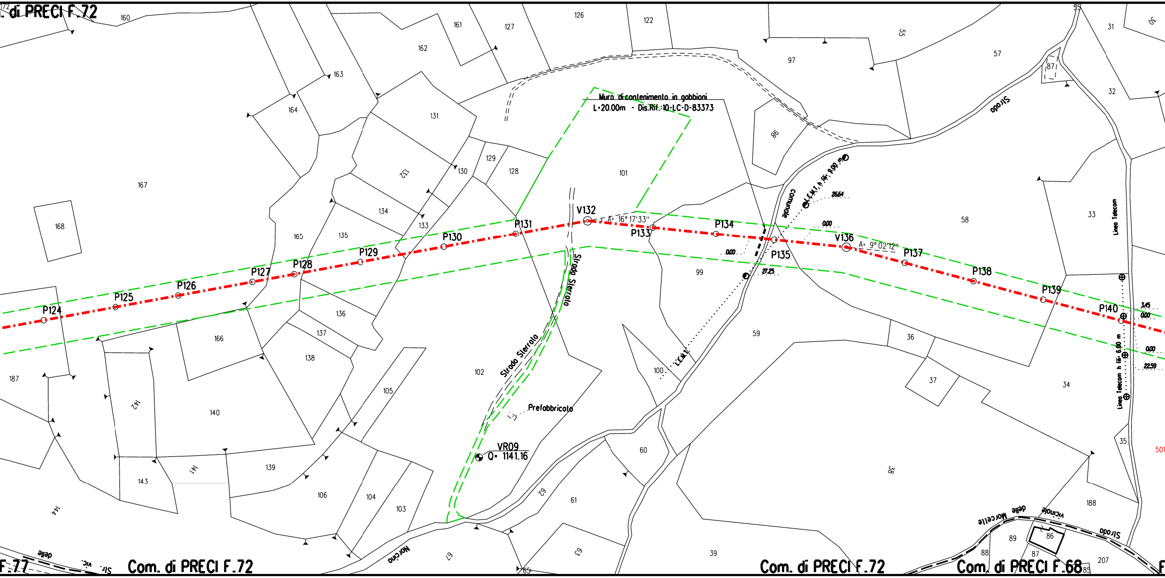
Com. di PRECI F.72
Muro di contenimento in gabbioni
L=20.00m - Dis.Rif.:10-LC-D-83373
P124
P125
P126
P127
P128
P129
P130
P131
V132
A= 16° 17'33''
P133
P134
P135
V136
A= 9° 02'12''
P137
P138
P139
P140
Strada Sterrata
Strada Sterrata
Prefabbricato
VR09
Q= 1141.16
Comunale
L.E.M.T. h fili: 9.00 m
26.64
0.00
0.00
27.25
L.E.M.T.
Strada
Linea Telecom
Linea Telecom h fili: 6.00 m
3.45
0.00
0.00
22.59
Norcino
Strada vicinale delle Morcelle
delle
Str. vic.
F.77
Com. di PRECI F.72
Com. di PRECI F.72
Com. di PRECI F.68
501
160
161
162
163
164
165
166
167
168
127
126
122
97
55
57
31
30
32
87
86
131
132
129
128
130
133
134
135
136
137
138
139
140
141
142
143
144
187
101
99
58
33
59
100
102
105
106
104
103
60
61
62
63
67
65
36
37
34
35
38
39
188
89
88
87
86
85
207
55

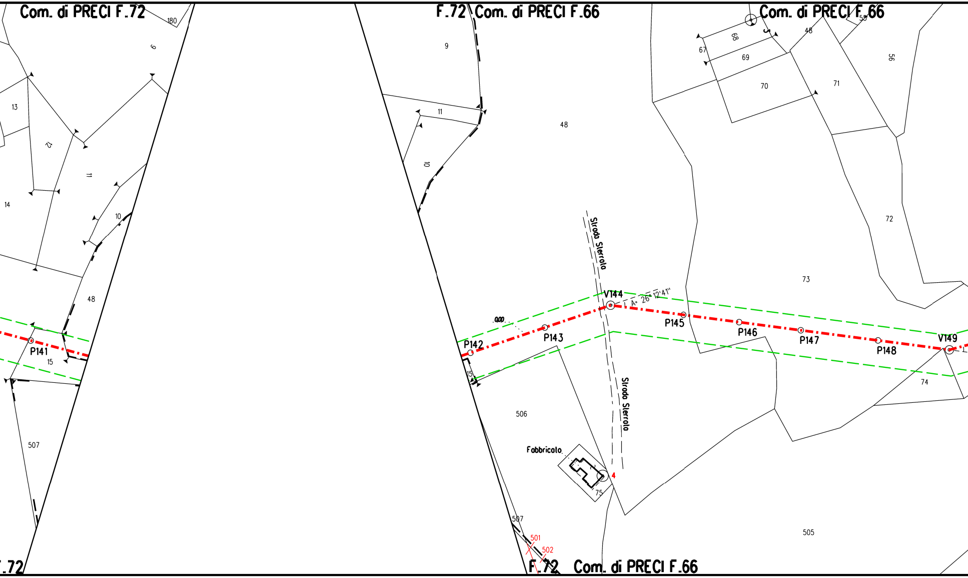
Com. di PRECI F.72
180
F.72
Com. di PRECI F.66
Com. di PRECI F.66
9
11
10
48
13
12
14
67
68
69
70
71
56
72
73
74
Strada Sterrato
Strada Sterrato
V144
A= 26° 12' 41"
P141
P142
P143
P145
P146
P147
P148
V149
15
15
48
506
507
507
505
Fabbricato
75
4
501
502
F.72
Com. di PRECI F.66
.72

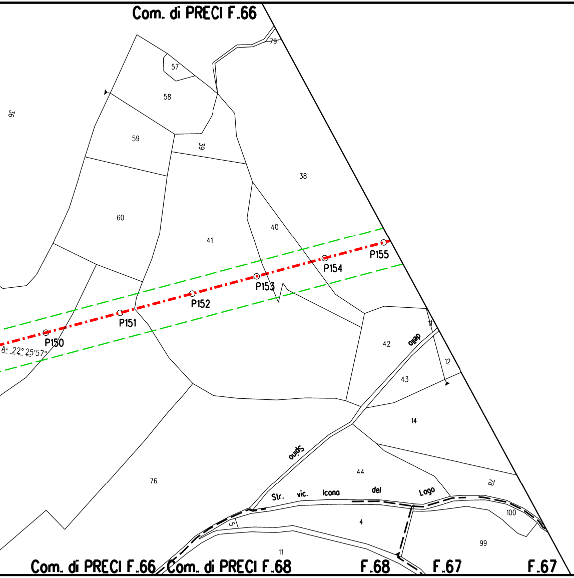
Com. di PRECI F.66
79
57
58
36
59
39
38
60
40
41
P155
P154
P153
P152
P151
P150
A= 22°25'57"
42
dello
11
12
43
14
Spino
44
Str. vic. Icona del Lago
78
76
5
4
100
99
11
Com. di PRECI F.66
Com. di PRECI F.68
F.68
F.67
F.67

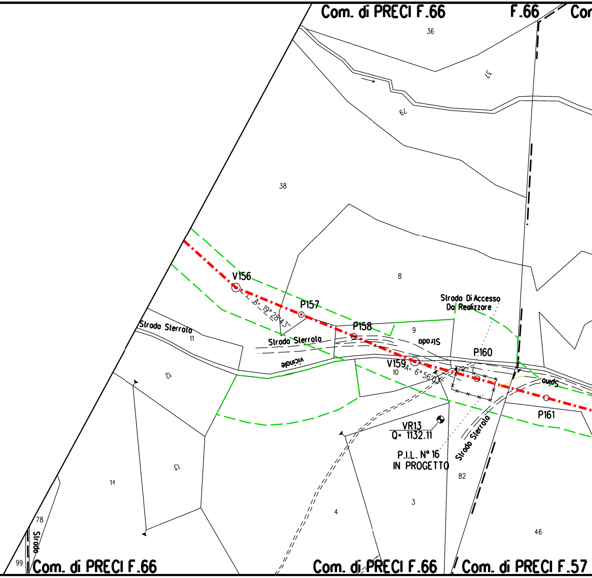
Com. di PRECI F.66
F.66
Cor
36
37
79
38
8
V156
A= 19°28'43"
P157
Strada Sterrata
11
P158
Strada Sterrata
9
Strada
Strada Di Accesso
Da Realizzare
vicinale
P160
V159
10
A= 6°56'03"
Spino
12
P161
VR13
Q= 1132.11
P.I.L. N° 16
IN PROGETTO
Strada Sterrata
13
14
82
3
4
46
78
Strada
99
Com. di PRECI F.66
Com. di PRECI F.66
Com. di PRECI F.57

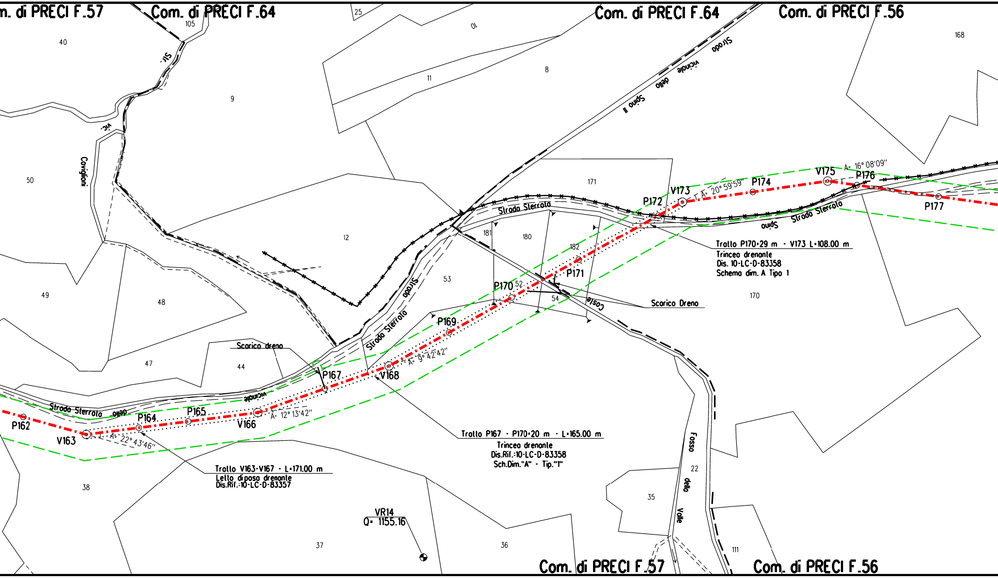
m. di PRECI F.57
Com. di PRECI F.64
Com. di PRECI F.64
Com. di PRECI F.56
Com. di PRECI F.57
Com. di PRECI F.56
Strada vicinale dello Spino
Strada Sterrata
Strada Sterrata
Strada Sterrata dello Spino
Strada vicinale dello
Strada Sterrata dello vicinale
Coste
Fosso della Valle
Covigliani
Str.
vic.
P162
V163
P164
P165
V166
P167
V168
P169
P170
P171
P172
V173
P174
V175
P176
P177
A= 22° 43'46"
A= 12° 13'42"
A= 9° 42'42"
A= 20° 59'59"
A= 16° 08'09"
Scarico dreno
Scarico Dreno
VR14
Q= 1155.16
25
105
40
10
8
11
9
168
50
171
12
181
180
182
53
52
54
49
48
170
47
44
38
22
35
37
36
111

Tratto V163-V167 - L=171.00 m
Letto di posa drenante
Dis.Rif.:10-LC-D-83357

Tratto P167 - P170+20 m - L=165.00 m
Trincea drenante
Dis.Rif.:10-LC-D-83358
Sch.Dim."A" - Tip."1"

Tratto P170+29 m - V173 L=108.00 m
Trincea drenante
Dis. 10-LC-D-83358
Schema dim. A Tipo 1

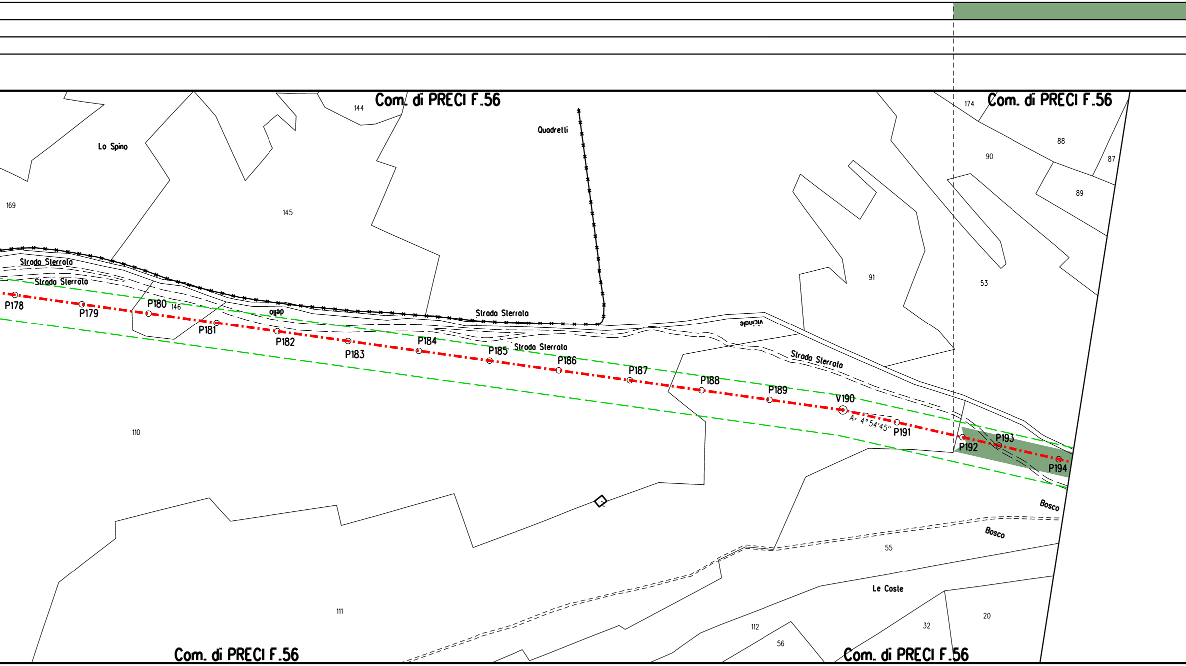
Com. di PRECI F.56
Com. di PRECI F.56
144
174
Quadrelli
Lo Spino
90
88
87
89
169
145
91
53
Strada Sterrata
Strada Sterrata
Strada Sterrata
Strada Sterrata
Strada Sterrata
146
dello
Vicinale
P178
P179
P180
P181
P182
P183
P184
P185
P186
P187
P188
P189
V190
A= 4°54'45"
P191
P192
P193
P194
110
Bosco
Bosco
55
Le Coste
111
112
56
32
20
Com. di PRECI F.56
Com. di PRECI F.56

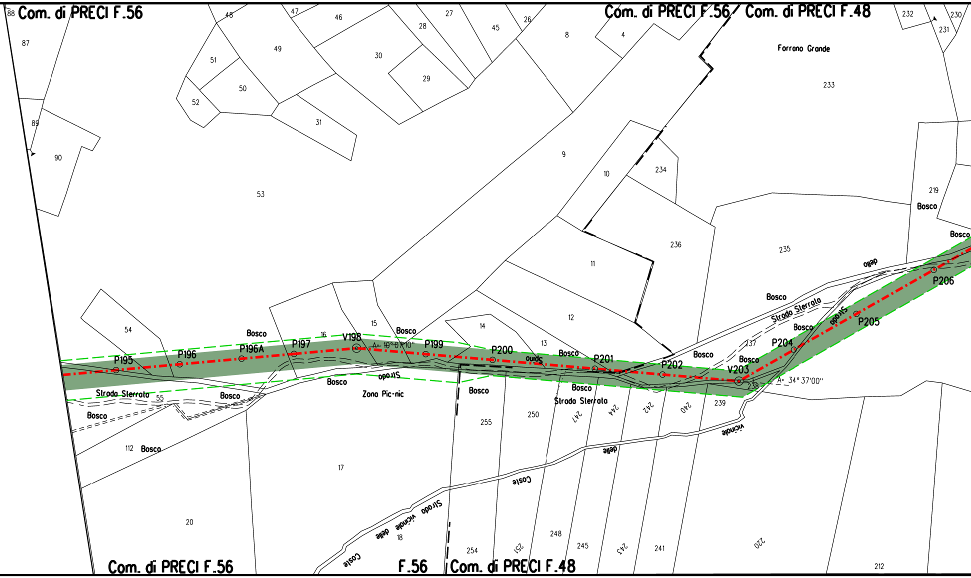
Com. di PRECI F.56
Com. di PRECI F.56
Com. di PRECI F.48
Forrono Grande
88
87
89
90
48
47
46
49
51
50
52
31
30
29
28
27
45
26
8
4
232
230
231
233
9
10
234
236
235
219
Bosco
Bosco
53
11
12
13
14
15
16
54
Bosco
Bosco
P195
P196
P196A
P197
V198
A= 10°07'10"
P199
P200
Spino
Bosco
P201
P202
Bosco
V203
A= 34° 37'00"
238
237
Bosco
P204
Bosco
P205
Strada
Strada Sterrata
della
P206
Bosco
Strada Sterrata
55
Bosco
Bosco
Strada
Zona Pic-nic
Bosco
Bosco
Strada Sterrata
250
255
247
244
242
240
239
vicinale
delle
Coste
112
Bosco
17
20
Strada vicinale delle Coste
18
254
251
248
245
243
241
220
212
Com. di PRECI F.56
F.56
Com. di PRECI F.48

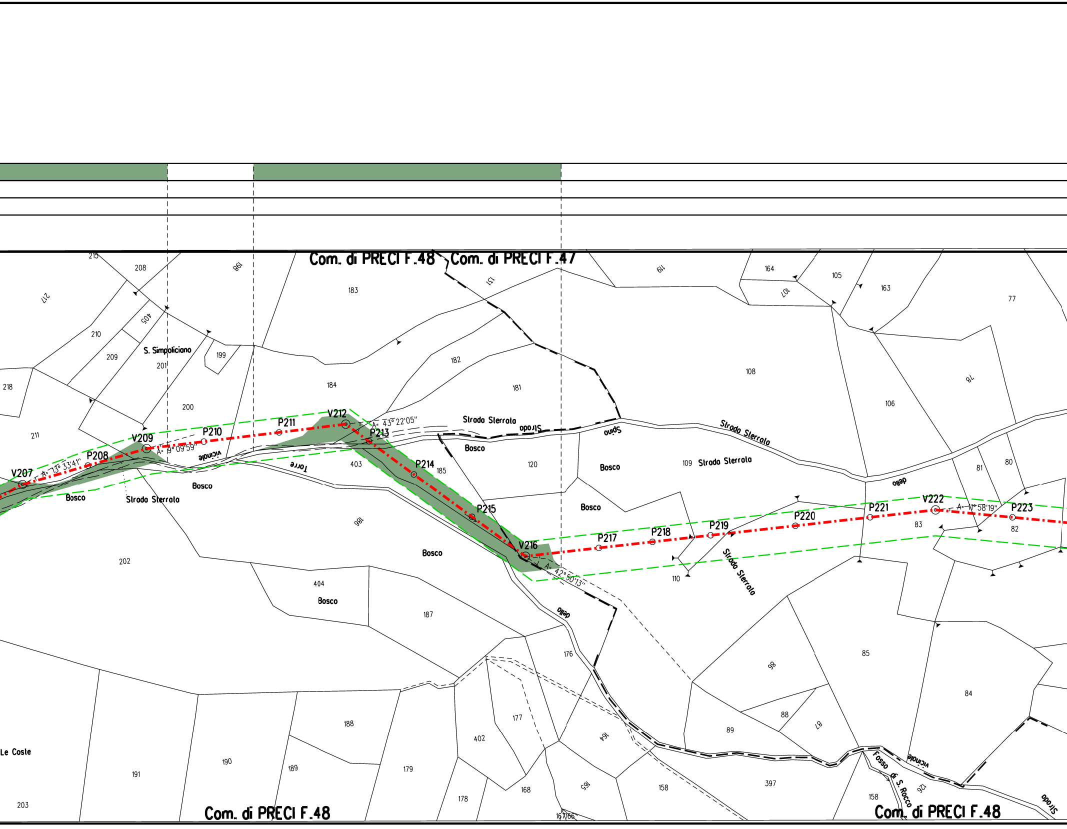
Com. di PRECI F.48
Com. di PRECI F.47
V207
P208
V209
P210
P211
V212
P213
P214
P215
V216
P217
P218
P219
P220
P221
V222
P223
A= 13° 33'41"
A= 19° 09'59"
A= 43° 22'05"
A= 42° 50'13"
A= 1° 58'19"
S. Simpoliciano
Strada Sterrata
Strada Sterrata
Strada Sterrata
Strada Sterrata
Strada
Spino
vicinale
Torre
della
della
vicinale
Fosso di S. Rocco
Strada
Bosco
Bosco
Bosco
Bosco
Bosco
Bosco
Bosco
Bosco
Le Coste
215
208
198
183
131
119
164
105
163
77
217
405
107
210
209
201
199
184
182
181
108
106
78
218
200
211
403
185
120
109
81
80
186
83
82
202
110
404
187
176
85
98
84
188
177
164
88
87
89
190
189
179
402
191
203
178
168
165
158
397
158
126
167
166

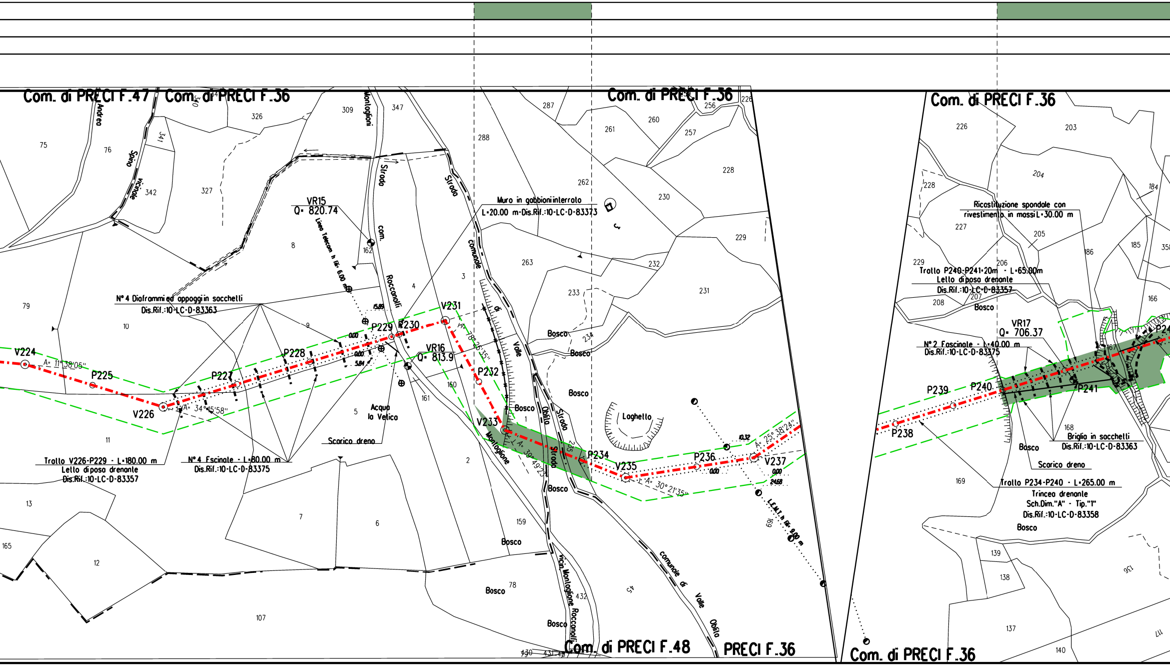
Com. di PRECI F.47
Com. di PRECI F.36
Com. di PRECI F.48
PRECI F.36
VR15
Q= 820.74
VR16
Q= 813.9
VR17
Q= 706.37
V224
P225
V226
P227
P228
P229
V230
V231
P232
V233
P234
V235
P236
V237
P238
P239
P240
P241
A= 11°38'05"
A= 34°15'58"
A= 78°36'35"
A= 39°49'23"
A= 30°21'35"
A= 25°38'24"
N° 4 Diaframmi ed appoggi in sacchetti
Dis.Rif.:10-LC-D-83363
Tratto V226-P229 - L=180.00 m
Letto di posa drenante
Dis.Rif.:10-LC-D-83357
N° 4 Fascinate - L=80.00 m
Dis.Rif.:10-LC-D-83375
Scarico dreno
Acqua la Vetica
Linea Telecom h fili 6.00 m
Muro in gabbioni interrato
L=20.00 m - Dis.Rif.:10-LC-D-83373
Strada com. Rocconolfi
Strada comunale di Valle Obita
Strada vicin. Montaglione Rocconolfi
comunale di Valle Obita
Montaglione
Spina vicinale
Andrea
Loghello
L.E.M.T. h fili 9.00 m
Bosco
Ricostituzione spondale con rivestimento in massi L=30.00 m
Tratto P240-P241=20m - L=65.00m
Letto di posa drenante
Dis.Rif.:10-LC-D-83357
N° 2 Fascinate - L=40.00 m
Dis.Rif.:10-LC-D-83375
Briglia in sacchetti
Dis.Rif.:10-LC-D-83363
Tratto P234-P240 - L=265.00 m
Trincea drenante
Sch.Dim."A" - Tip."1"
Dis.Rif.:10-LC-D-83358
15.89
0.00
5.84
10.32
24.68
75
76
79
10
11
13
165
12
107
341
342
326
327
309
347
8
9
162
4
3
5
160
161
7
6
2
1
159
78
432
45
288
287
263
262
261
260
256
257
228
230
229
232
231
233
234
235
169
226
203
204
184
227
205
206
207
208
186
185
166
167
168
139
138
137
140
136
117

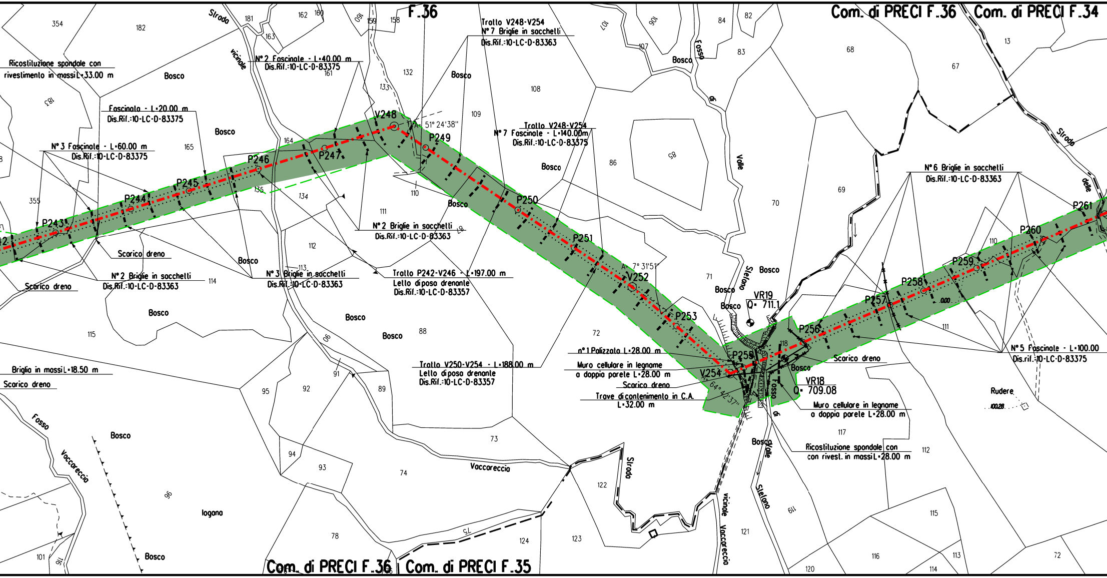

Com. di PRECI F.36
Com. di PRECI F.34
F.36
Com. di PRECI F.36
Com. di PRECI F.35
Tratto V248-V254
N° 7 Briglie in sacchetti
Dis.Rif.:10-LC-D-83363
N° 2 Fascinate - L=40.00 m
Dis.Rif.:10-LC-D-83375
Ricostituzione spondale con
rivestimento in massi L=33.00 m
Fascinata - L=20.00 m
Dis.Rif.:10-LC-D-83375
N° 3 Fascinate - L=60.00 m
Dis.Rif.:10-LC-D-83375
Tratto V248-V254
N° 7 Fascinate - L=140.00m
Dis.Rif.:10-LC-D-83375
N° 2 Briglie in sacchetti
Dis.Rif.:10-LC-D-83363
Scarico dreno
N° 2 Briglie in sacchetti
Dis.Rif.:10-LC-D-83363
N° 3 Briglie in sacchetti
Dis.Rif.:10-LC-D-83363
Tratto P242-V246 - L=197.00 m
Letto di posa drenante
Dis.Rif.:10-LC-D-83357
Scarico dreno
Briglia in massi L=18.50 m
Scarico dreno
Tratto V250-V254 - L=188.00 m
Letto di posa drenante
Dis.Rif.:10-LC-D-83357
n° 1 Palizzata L=28.00 m
Muro cellulare in legname
a doppia parete L=28.00 m
Scarico dreno
Trave di contenimento in C.A.
L=32.00 m
N° 6 Briglie in sacchetti
Dis.Rif.:10-LC-D-83363
N° 5 Fascinate - L=100.00
Dis.rif.:10-LC-D-83375
Scarico dreno
Muro cellulare in legname
a doppia parete L=28.00 m
Ricostituzione spondale con
con rivest. in massi L=28.00 m
VR19
Q= 711.1
VR18
Q= 709.08
A= 51° 24'38"
A= 7° 31'51"
A= 64° 42'37"
P243
P244
P245
P246
P247
V248
P249
P250
P251
V252
P253
V254
P255
P256
P257
P258
P259
P260
P261
Strada vicinale
Strada vicinale Vaccareccia
Strada delle
Fosso di Valle Stefano
Fosso Vaccareccia
Bosco
Iogana
Rudere
354
182
181
162
160
159
158
163
161
132
133
109
108
107
106
84
82
83
68
67
13
183
165
164
135
134
110
111
112
113
114
115
355
85
86
69
70
71
72
88
89
90
91
92
93
94
95
96
73
74
75
78
101
116
117
118
119
120
121
122
123
124
112
113
114
115
116
72
110
111
0.00
100.28

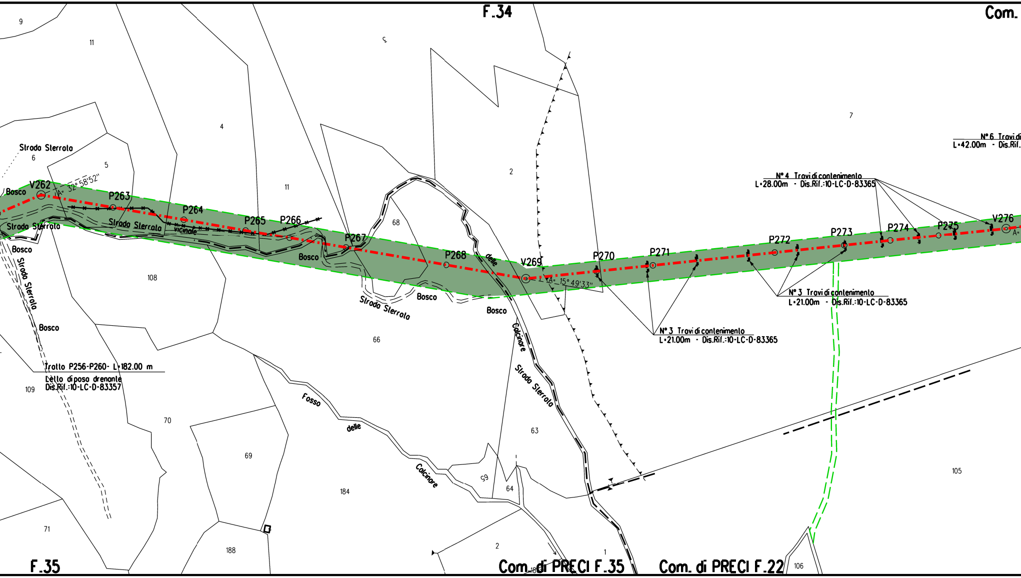
F.34
Com.
F.35
Com. di PRECI F.35
Com. di PRECI F.22
V262
A= 32° 58'52"
P263
P264
P265
P266
P267
P268
V269
A= 15° 49'33"
P270
P271
P272
P273
P274
P275
V276
A=
Strada Sterrata
Strada Sterrata
Strada Sterrata vicinale
Strada Sterrata
Strada Sterrata
Strada Sterrata delle Calcinare
Fosso delle Calcinare
Bosco
Bosco
Bosco
Bosco
Bosco
Bosco
N° 4 Travi di contenimento
L=28.00m - Dis.Rif.:10-LC-D-83365
N° 6 Travi di
L=42.00m - Dis.Rif.
N° 3 Travi di contenimento
L=21.00m - Dis.Rif.:10-LC-D-83365
N° 3 Travi di contenimento
L=21.00m - Dis.Rif.:10-LC-D-83365
Tratto P256-P260- L=182.00 m
Letto di posa drenante
Dis.Rif.:10-LC-D-83357
9
11
3
4
6
5
11
7
2
68
108
109
66
70
69
184
65
64
63
105
71
188
2
1
18
106

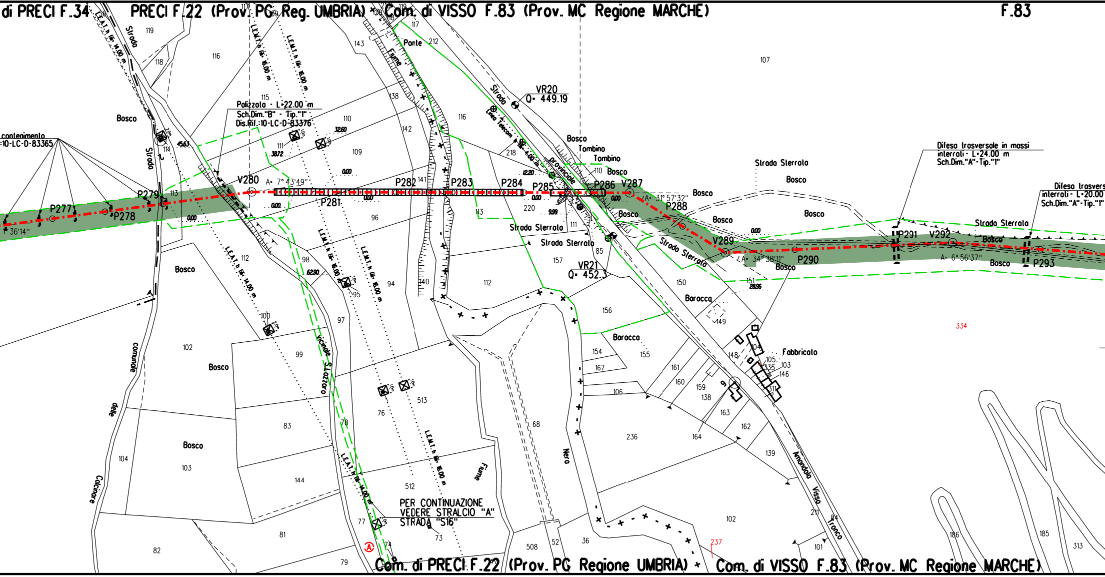
di PRECI F.34
PRECI F.22 (Prov. PG Reg. UMBRIA) • Com. di VISSO F.83 (Prov. MC Regione MARCHE)
F.83
contenimento
=10-LC-D-83365
Palizzata - L=22.00 m
Sch.Dim."B" - Tip."1"
Dis.Rif.:10-LC-D-83376
L.E.A.T. h fili: 14.00 m
L.E.M.T. h fili: 16.00 m
Strada
Strada
Bosco
Bosco
Bosco
Bosco
Bosco
Ponte
Fiume
Strada
Linea Telecom h fili: 4.00 m
provinciale
VR20
Q= 449.19
VR21
Q= 452.3
Bosco
Tombino
Tombino
Bosco
Strada Sterrata
Strada Sterrata
Strada Sterrata
Strada Sterrata
Strada Sterrata
Bosco
Bosco
Bosco
Bosco
Bosco
Bosco
Difesa trasversale in massi
interrati - L=24.00 m
Sch.Dim."A" - Tip."1"
Difesa trasvers
interrati - L=20.00
Sch.Dim."A" - Tip."1"
P277
P278
P279
V280
A= 7° 43'49"
P281
P282
P283
P284
P285
P286
V287
A= 31° 57'32"
P288
V289
A= 34° 38'11"
P290
P291
V292
A= 6° 56'37"
P293
36'14"
0.00
45.63
38.72
32.60
62.90
12.20
9.99
28.96
Baracca
Baracca
Fabbricato
vicinale S. Lazzaro
comunale delle Calcinare
Nero
Fiume
Amandola Visso Tronco
PER CONTINUAZIONE
VEDERE STRALCIO "A"
STRADA "S16"
Com. di PRECI F.22 (Prov. PG Regione UMBRIA) • Com. di VISSO F.83 (Prov. MC Regione MARCHE)
334
237
119
118
116
115
114
113
112
111
110
109
107
143
142
141
140
138
117
212
218
220
157
156
154
155
167
106
161
160
159
158
163
164
162
139
150
151
149
148
105
103
104
146
311
335
96
98
95
94
97
100
99
102
104
103
83
144
82
81
79
78
77
76
74
73
513
512
508
68
52
36
102
101
211
84
186
185
313
236

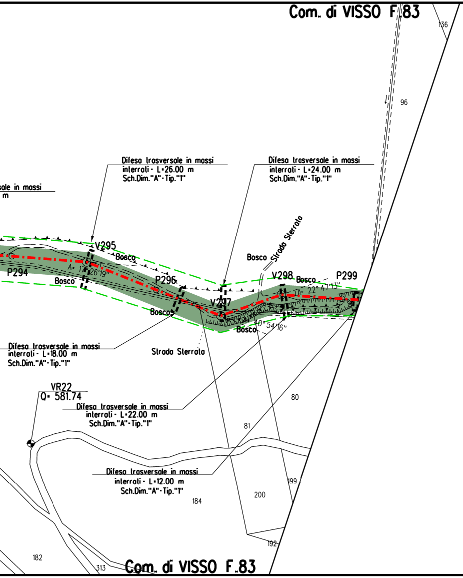
Com. di VISSO F.83
ale in mossi
m
Difesa trasversale in mossi
interrati - L=26.00 m
Sch.Dim."A"-Tip."1"
Difesa trasversale in mossi
interrati - L=24.00 m
Sch.Dim."A"-Tip."1"
V295
Bosco
P294
A= 17°26'19"
Bosco
P296
Bosco
Strada Sterrata
V298
Bosco
P299
A= 22°47'13"
V297
Bosco
Bosco
40°54'16"
Difesa trasversale in mossi
interrati - L=18.00 m
Sch.Dim."A"-Tip."1"
Strada Sterrata
VR22
Q= 581.74
Difesa trasversale in mossi
interrati - L=22.00 m
Sch.Dim."A"-Tip."1"
Difesa trasversale in mossi
interrati - L=12.00 m
Sch.Dim."A"-Tip."1"
136
96
80
81
184
200
199
192
182
313
Com. di VISSO F.83

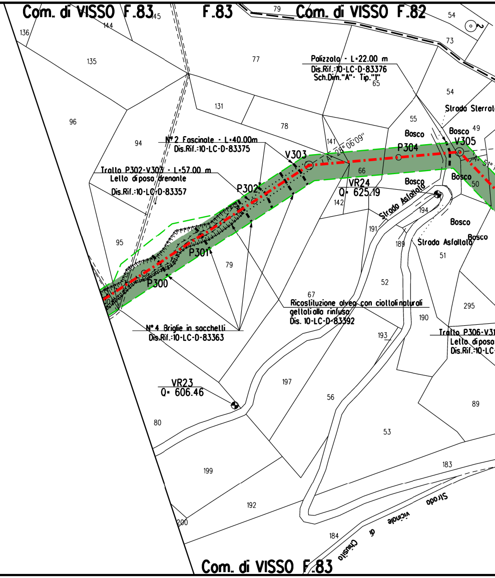
Com. di VISSO F.83
F.83
Com. di VISSO F.82
145
144
136
135
77
79
54
73
2
Palizzata - L=22.00 m
Dis.Rif.=10-LC-D-83376
Sch.Dim."A"- Tip."1"
65
54
131
96
Strada Sterrata
55
78
Bosco
49
Bosco
94
N° 2 Fascinate - L=40.00m
Dis.Rif.=10-LC-D-83375
141
A= 28°06'09"
V303
P304
V305
A= 51°
Tratto P302-V303 - L=57.00 m
Letto di posa drenante
Dis.Rif.=10-LC-D-83357
P302
66
Bosco
VR24
Q= 625.19
Bosco
50
142
Strada Asfaltata
194
Bosco
191
95
P301
189
Strada Asfaltata
Bosco
51
79
P300
52
67
Ricostituzione alveo con ciottoli naturali
gettati alla rinfusa
Dis. 10-LC-D-83392
295
190
N° 4 Briglie in sacchetti
Dis.Rif.=10-LC-D-83363
193
Tratto P306-V31
Letto di posa
Dis.Rif.=10-LC-
VR23
Q= 606.46
197
56
89
80
53
199
183
192
Strada vicinale di Chiusita
200
184
Com. di VISSO F.83

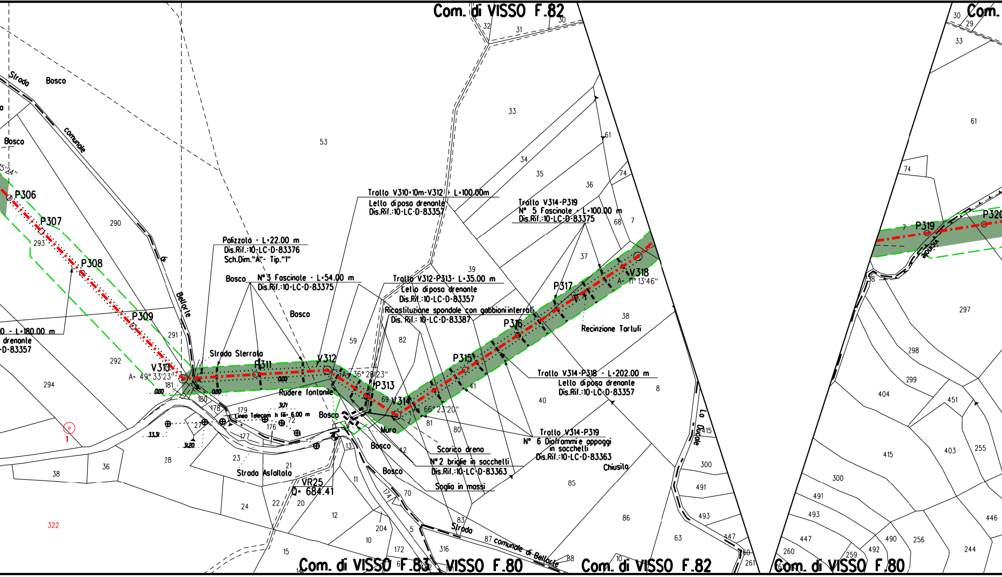
Com. di VISSO F.82
Com.
Strada comunale di Bellorte
Bosco
Bosco
5'24"
P306
P307
P308
P309
0 - L=180.00 m
drenante
-D-83357
V310
A= 49° 33'23"
Palizzata - L=22.00 m
Dis.Rif.:10-LC-D-83376
Sch.Dim."A"- Tip."1"
Bosco
N° 3 Fascinate - L=54.00 m
Dis.Rif.:10-LC-D-83375
Bosco
Strada Sterrata
P311
V312
A= 36° 28'23"
P313
V314
A= 66° 23'20"
P315
P316
P317
V318
A= 11° 13'46"
P319
P320
Rudere fontanile
Linea Telecom h fili= 6.00 m
Bosco
Muro
Bosco
Bosco
Tratto V310+10m-V312 - L=100.00m
Letto di posa drenante
Dis.Rif.:10-LC-D-83357
Tratto V312-P313- L=35.00 m
Letto di posa drenante
Dis.Rif.:10-LC-D-83357
Ricostituzione spondale con gabbioni interrati
Dis. Rif.: 10-LC-D-83387
Tratto V314-P319
N° 5 Fascinate - L=100.00 m
Dis.Rif.:10-LC-D-83375
Recinzione Tartufi
Tratto V314-P318 - L=202.00 m
Letto di posa drenante
Dis.Rif.:10-LC-D-83357
Tratto V314-P319
N° 6 Diaframmi e appoggi
in sacchetti
Dis.Rif.:10-LC-D-83363
Scarico dreno
N° 2 briglie in sacchetti
Dis.Rif.:10-LC-D-83363
Soglia in massi
Chiusita
La Ducale
Strada Asfaltata
VR25
Q= 684.41
0.00
0.00
0.00
0.00
33.31
31.20
31.71
1
322
Strada comunale di Bellorte
Com. di VISSO F.83
VISSO F.80
Com. di VISSO F.82
Com. di VISSO F.80
53
33
34
35
36
61
74
68
7
37
39
38
59
82
41
40
8
69
81
80
42
85
86
63
290
293
291
292
294
181
180
178
179
27
72
176
177
28
23
21
36
38
24
22
20
12
13
11
174
70
204
5
10
172
316
83
87
88
10
15
14
300
491
493
447
260
261
415
30
32
31
30
29
33
61
74
7
38
297
298
299
404
451
415
403
255
300
491
493
447
260
259
492
490
256
446
244

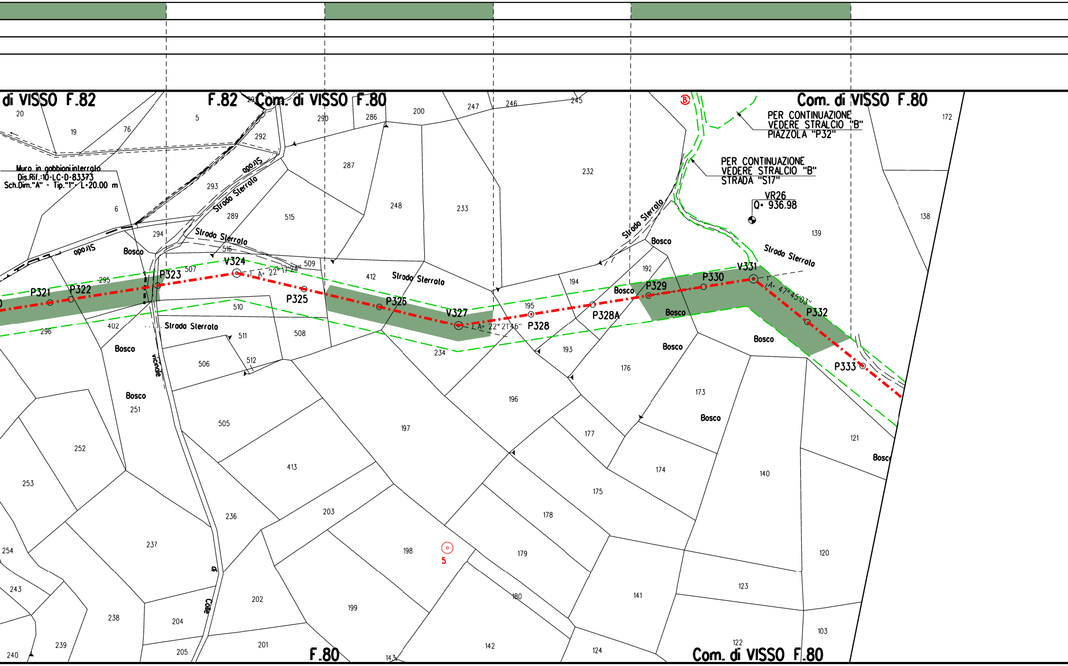
di VISSO F.82
F.82
Com. di VISSO F.80
Com. di VISSO F.80
PER CONTINUAZIONE
VEDERE STRALCIO "B"
PIAZZOLA "P32"
PER CONTINUAZIONE
VEDERE STRALCIO "B"
STRADA "S17"
VR26
Q= 936.98
Muro in gabbioni interrato
Dis.Rif.:10-LC-D-83373
Sch.Dim."A" - Tip."1"- L=20.00 m
Strada Sterrato
Strada Sterrata
Strada vicinale di Colle
Bosco
P321
P322
P323
V324
A= 22° 17'24"
P325
P326
V327
A= 22° 21'46"
P328
P328A
P329
P330
V331
A= 47°45'03"
P332
P333
5
20
19
76
5
291
292
293
6
289
294
515
516
507
509
295
296
402
510
506
511
512
508
412
290
286
287
200
248
233
247
246
245
232
194
195
192
193
234
196
197
176
177
173
174
175
178
179
180
141
140
123
122
124
142
143
198
199
202
201
203
413
505
236
237
238
239
240
243
254
253
252
251
204
205
172
138
139
121
120
103
F.80
Com. di VISSO F.80

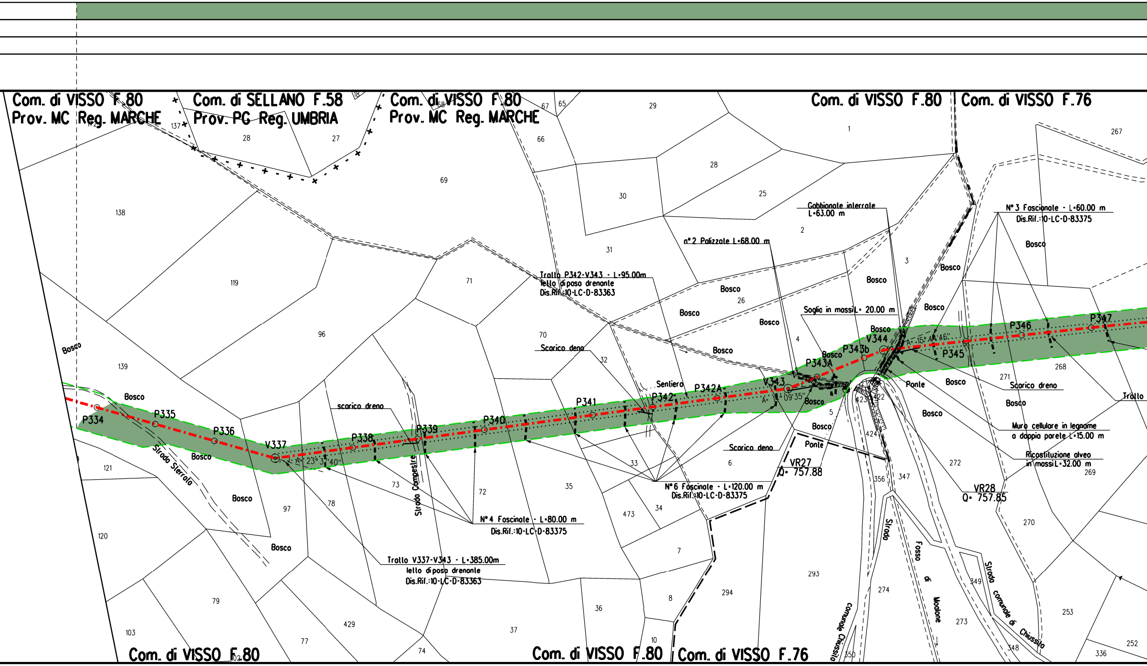
Com. di VISSO F.80
Prov. MC Reg. MARCHE
Com. di SELLANO F.58
Prov. PG Reg. UMBRIA
Com. di VISSO F.80
Prov. MC Reg. MARCHE
Com. di VISSO F.80
Com. di VISSO F.76
Com. di VISSO F.80
Com. di VISSO F.80
Com. di VISSO F.76
P334
P335
P336
V337
A= 23° 31' 40"
P338
P339
P340
P341
P342
P342A
V343
A= 14° 09'35"
P343A
P343b
V344
A= 15° 44'46"
P345
P346
P347
Tratto V337-V343 - L=385.00m
letto di posa drenante
Dis.Rif.:10-LC-D-83363
Tratto P342-V343 - L=95.00m
letto di posa drenante
Dis.Rif.:10-LC-D-83363
N° 4 Fascinate - L=80.00 m
Dis.Rif.:10-LC-D-83375
N° 6 Fascinate - L=120.00 m
Dis.Rif.:10-LC-D-83375
N° 3 Fascinate - L=60.00 m
Dis.Rif.:10-LC-D-83375
n° 2 Palizzate L=68.00 m
Gabbionate interrate
L=63.00 m
Soglia in massi L= 20.00 m
Muro cellulare in legname
a doppia parete L=15.00 m
Ricostituzione alveo
in massi L=32.00 m
scarico dreno
Scarico dreno
Scarico dreno
Scarico dreno
Sentiero
Ponte
Ponte
VR27
Q= 757.88
VR28
Q= 757.85
Tratto
Strada Sterrata
Strada Campestre
Strada comunale Chiussita
Strada comunale di Chiussita
Fosso di Molone
Bosco
172
137
28
27
68
67
65
29
1
267
66
69
138
28
25
30
2
31
3
119
71
26
4
96
70
32
139
5
271
268
121
97
78
73
72
35
33
6
473
34
423
422
424
356
347
272
269
120
7
293
270
79
429
36
8
294
274
349
273
253
103
77
37
10
252
102
74
350
348
336

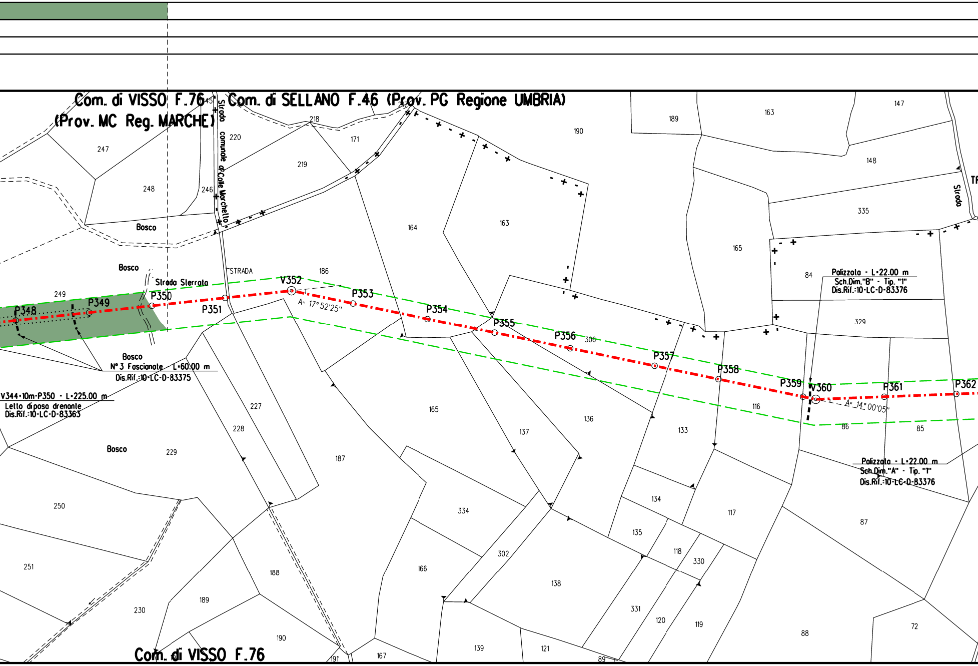
Com. di VISSO F.76
(Prov. MC Reg. MARCHE)
Com. di SELLANO F.46 (Prov. PG Regione UMBRIA)
Strada comunale di Colle Marchello
Strada
TR
STRADA
Strada Sterrata
Bosco
Bosco
Bosco
Bosco
Bosco
P348
P349
P350
P351
V352
P353
P354
P355
P356
P357
P358
P359
V360
P361
P362
A= 17° 52'25"
A= 14° 00'05"
N° 3 Fascianate - L•60.00 m
Dis.Rif.:10-LC-D-83375
V344•10m-P350 - L•225.00 m
Letto diposa drenante
Dis.Rif.:10-LC-D-83363
Palizzata - L•22.00 m
Sch.Dim."B" - Tip. "1"
Dis.Rif.:10-LC-D-83376
Palizzata - L•22.00 m
Sch.Dim."A" - Tip. "1"
Dis.Rif.:10-LC-D-83376
245
218
220
171
219
247
248
246
249
250
251
186
164
163
190
189
163
147
148
335
165
84
329
306
116
86
85
87
227
228
229
230
189
188
187
190
191
167
165
334
166
302
139
121
89
137
136
138
133
134
135
118
330
331
120
119
117
88
72
Com. di VISSO F.76

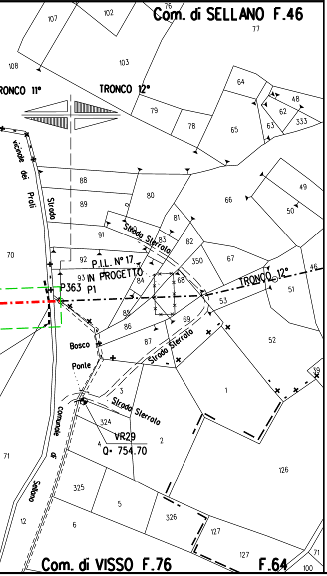
Com. di SELLANO F.46
Com. di VISSO F.76
F.64
TRONCO 11°
TRONCO 12°
P.I.L. N° 17
IN PROGETTO
P363
P1
VR29
Q= 754.70
Strada vicinale dei Prati
Strada Sterrata
Strada comunale di Sellano
Bosco
Ponte
107
102
76
77
108
103
64
48
62
333
63
79
78
65
88
80
66
49
89
50
81
91
83
82
70
92
350
67
46
93
84
68
51
85
53
69
86
87
52
39
1
3
324
4
2
71
126
325
5
326
127
12
6
127
71
100

LEGENDA

⬚	Aree di occupazione temporanea
🟨	Impianti in progetto
⬜	Impianti esistenti
-·-·-·-	Metanodotto in progetto
◎ V1	Vertice
○ P2	Picchetto
-·-·-·-	Gasdotti Snam in esercizio
🟩	Superfici boscate

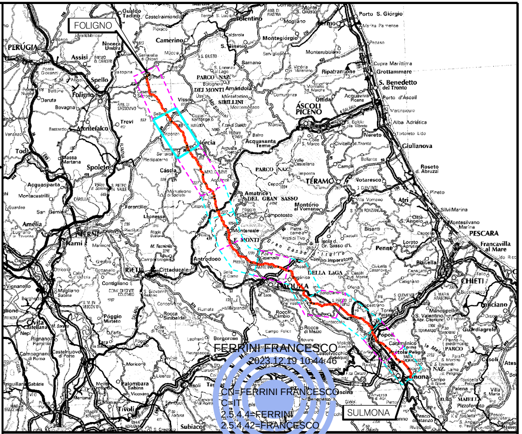
FOLIGNO
SULMONA
PERUGIA
Assisi
Spello
Foligno
Trevi
Montefalco
Spoleto
Camerino
Norcia
Cascia
Visso
TERAMO
ASCOLI PICENO
Amatrice
L'AQUILA
RIETI
CHIETI
PESCARA
Tivoli
Terni
Popoli

FERRINI FRANCESCO
2023.12.19 10:44:46
CN=FERRINI FRANCESCO
C=IT
2.5.4.4=FERRINI
2.5.4.42=FRANCESCO
RSA/2048 bits

COROGRAFIA scala 1 : 1.000.000

Rev	DATA	DESCRIZIONE	ELABORATO	VERIFICATO	APPROVATO AUTORIZZATO
0	18/12/2023	EMISSIONE PER PERMESSI	L.FALCETELLI	G.GOTTI	A.BRUNI G.BRIA

Rif.TEN: 2295-111-DW-1424-04

COMMESSA	CODICE TECNICO
NQ/R22356	

METANODOTTO: SULMONA - FOLIGNO
DN 1200 mm (48") DP=75 bar

11° TRONCO NORCIA (P.I.L. 15) - VISSO

PLANIMETRIA CATASTALE CON UBICAZIONE AREE BOSCATE

DIS. N. 10-LB-49E-82242
REVISIONE 0
FG. 1 DI 1
SCALA 1:2000

DOCUMENTO DI PROPRIETA' SNAM. LA SOCIETA' TUTELERA' I PROPRI DIRITTI IN SEDE CIVILE E PENALE A TERMINI DI LEGGE.