DATI TECNICI FUNZIONALI

AREE BOSCATE

CONFINI AMMINISTRATIVI

DATI CARATTERISTICI

DATI DI COSTRUZIONE

PRESSIONE MASSIMA DI PROGETTO (DP) **75.0** bar
GRADO DI UTILIZZAZIONE DICHIARATO f = **0.72**
GRADO DI UTILIZZAZIONE ADOTTATO
- linea a spessore normale f = **0.67**
- linea a spessore maggiorato f = **0.57**

REALIZZATO IN CONFORMITA' AL **D.M. 17/04/08**

DATI DI ESERCIZIO (C.P.I.)

PRESSIONE MASSIMA DI ESERCIZIO (MOP) **75.0** bar
GRADO DI UTILIZZAZIONE f = **0.72**
IMPIANTO IN CONFORMITA' AL **D.M. 17/04/08**

RIVESTIMENTO GIUNTI DI SALDATURA

IMPIANTO MUNITO DI CAVO TELE

DATI GENERALI

DN **1200 (UNI)** sp. **18.9** mm da prog **0.00** a prog **17650.85**

DIAMETRO INTERNO DEFINITO Di **1184.3** mm

LUNGHEZZA TOTALE IMPIANTO 17650.85 m.

FASE EMISSIONE Progetto

CONFINI AMMINISTRATIVI

PLANIMETRIA 1:2000

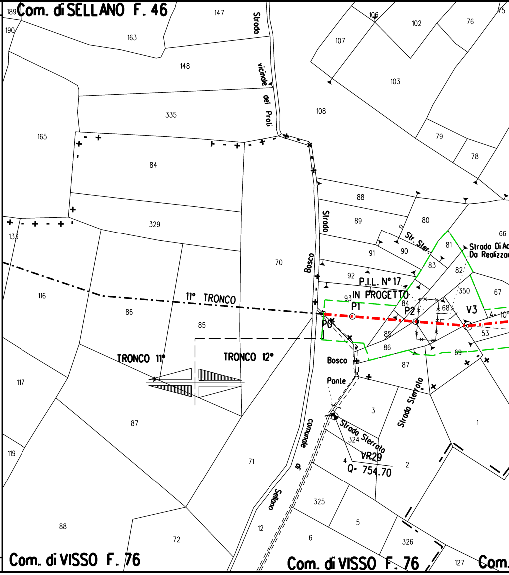

Com. di SELLANO F. 46
Com. di VISSO F. 76
Com. di VISSO F. 76
Com.
Strada vicinale dei Prati
Strada Bosco
Str. Ster.
Strada Di Ac
Da Realizzar
P.I.L. N° 17
IN PROGETTO
P0
P1
P2
V3
A- 10°
11° TRONCO
TRONCO 11°
TRONCO 12°
Bosco
Ponte
Strada comunale di Sellano
Strada Sterrata
Strada Sterrata
VR29
Q- 754.70
189
190
163
147
148
335
165
84
329
135
116
86
85
117
87
119
88
72
71
70
12
6
325
5
326
127
4
324
3
2
1
107
106
102
76
75
103
108
79
78
88
89
80
66
91
90
81
83
82
92
93
84
350
67
68
53
85
86
69
87

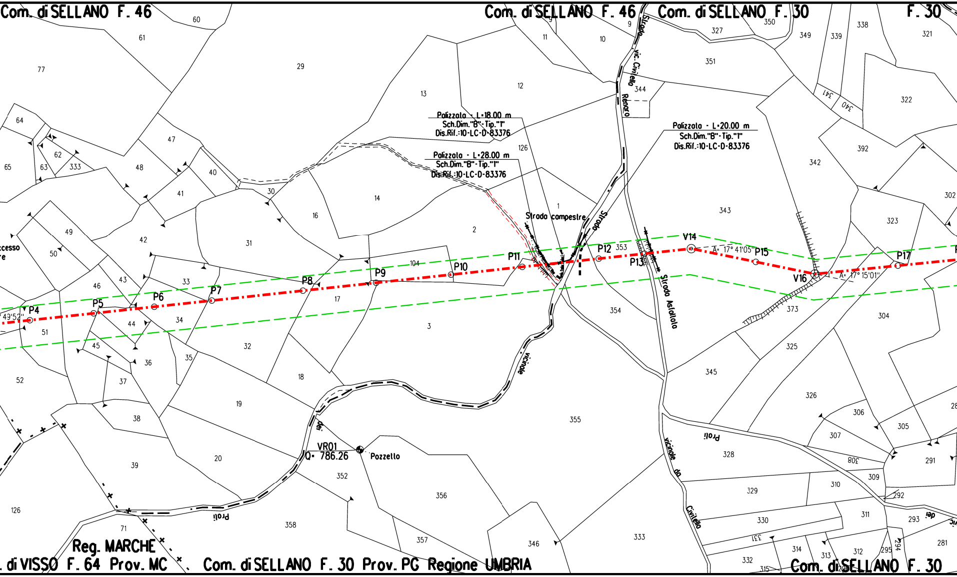

Com. di SELLANO F. 46
Com. di SELLANO F. 46
Com. di SELLANO F. 30
F. 30
Palizzata - L=18.00 m
Sch.Dim."B"-Tip."1"
Dis.Rif.:10-LC-D-83376
Palizzata - L=28.00 m
Sch.Dim."B"-Tip."1"
Dis.Rif.:10-LC-D-83376
Palizzata - L=20.00 m
Sch.Dim."B"-Tip."1"
Dis.Rif.:10-LC-D-83376
Strada vic. Civitella
Renaro
Strada campestre
Strada
Strada Asfaltata
vicinale
dei
Proli
Proli
vicinale da
Civitella
Proli
ccesso
re
49'52"
P4
P5
P6
P7
P8
P9
P10
P11
P12
P13
V14
Δ= 17° 41'05"
P15
V16
Δ= 17° 15'01"
P17
VR01
Q= 786.26
Pozzello
Reg. MARCHE
. di VISSO F. 64 Prov. MC
Com. di SELLANO F. 30 Prov. PG Regione UMBRIA
Com. di SELLANO F. 30

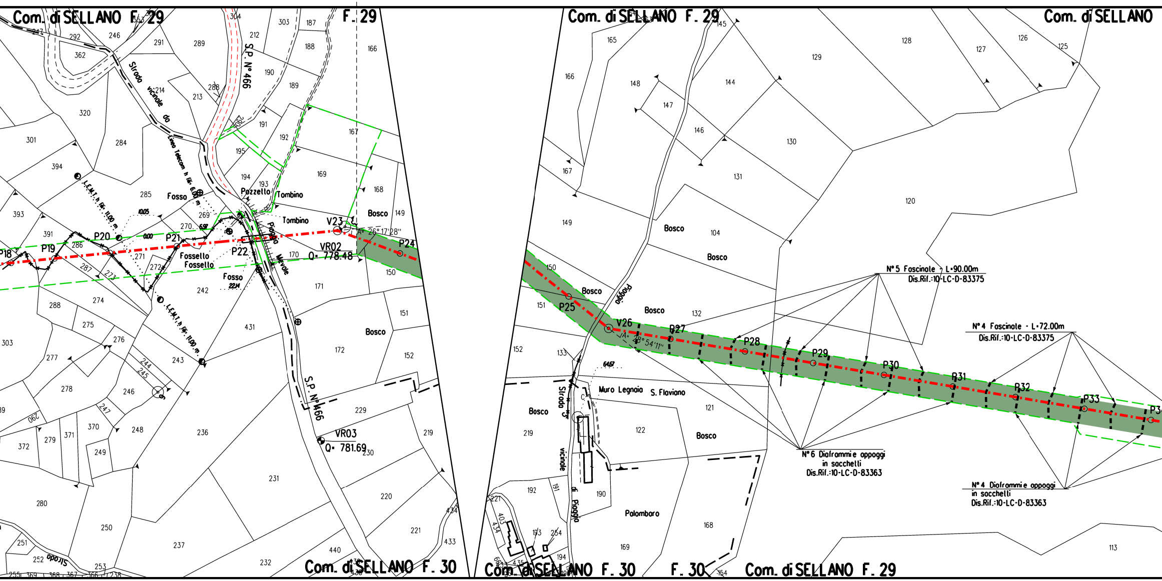
Com. di SELLANO F. 29
F. 29
Com. di SELLANO F. 29
Com. di SELLANO
Strada vicinale da
S.P. N° 466
Linea Telecom h tip. 6.00 m
L.E.M.T. h tip. 11.00 m
L.E.M.T. h tip. 11.00 m
Fosso
Pozzello
Tombino
Tombino
Fossello
Fossello
Fosso
Piaggia
Mevale
Bosco
V23
A= 26°17'28"
P18
P19
P20
P21
P22
P24
VR02
Q= 778.48
VR03
Q= 781.69
S.P. N° 466
Com. di SELLANO F. 30
Piaggia
Bosco
P25
V26
A= 28°54'11"
P27
P28
P29
P30
P31
P32
P33
N° 5 Fascinate - L=90.00m
Dis.Rif.:10-LC-D-83375
N° 4 Fascinate - L=72.00m
Dis.Rif.:10-LC-D-83375
N° 6 Diaframmi e appoggi in sacchetti
Dis.Rif.:10-LC-D-83363
N° 4 Diaframmi e appoggi in sacchetti
Dis.Rif.:10-LC-D-83363
Muro Legnaia
S. Flaviano
Strada vicinale di Piaggia
Palombaro
Com. di SELLANO F. 30
F. 30
Com. di SELLANO F. 29

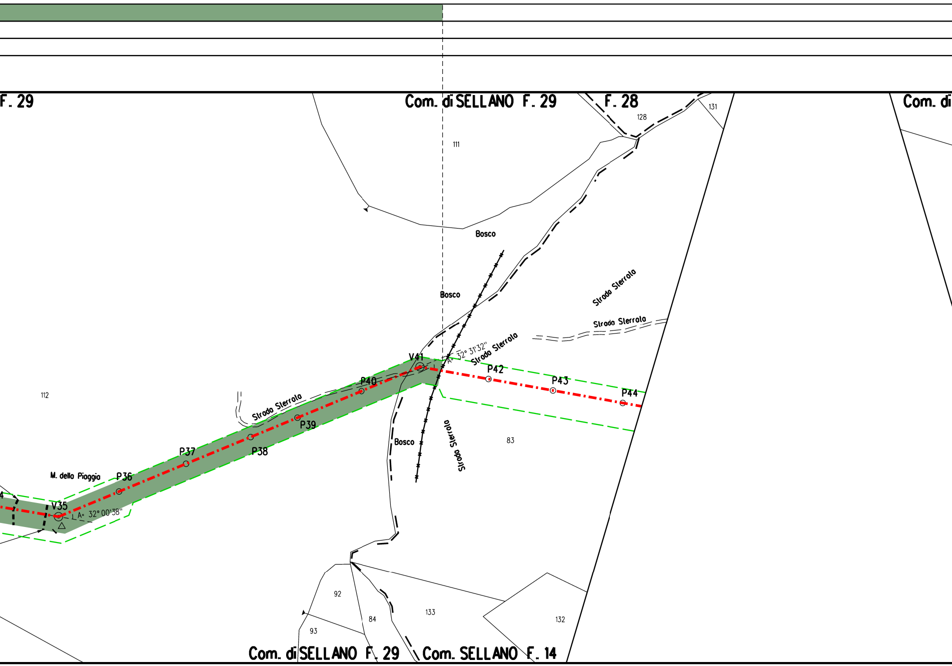
F. 29
Com. di SELLANO F. 29
F. 28
Com. di
131
128
111
Bosco
Bosco
Strada Sterrata
Strada Sterrata
A= 32° 31'32"
Strada Sterrata
V41
P42
P43
P44
P40
Strada Sterrata
P39
112
P38
P37
Bosco
Strada Sterrata
83
M. della Piaggia
P36
4
V35
L.A= 32° 00'38"
92
133
84
132
93
Com. di SELLANO F. 29
Com. SELLANO F. 14

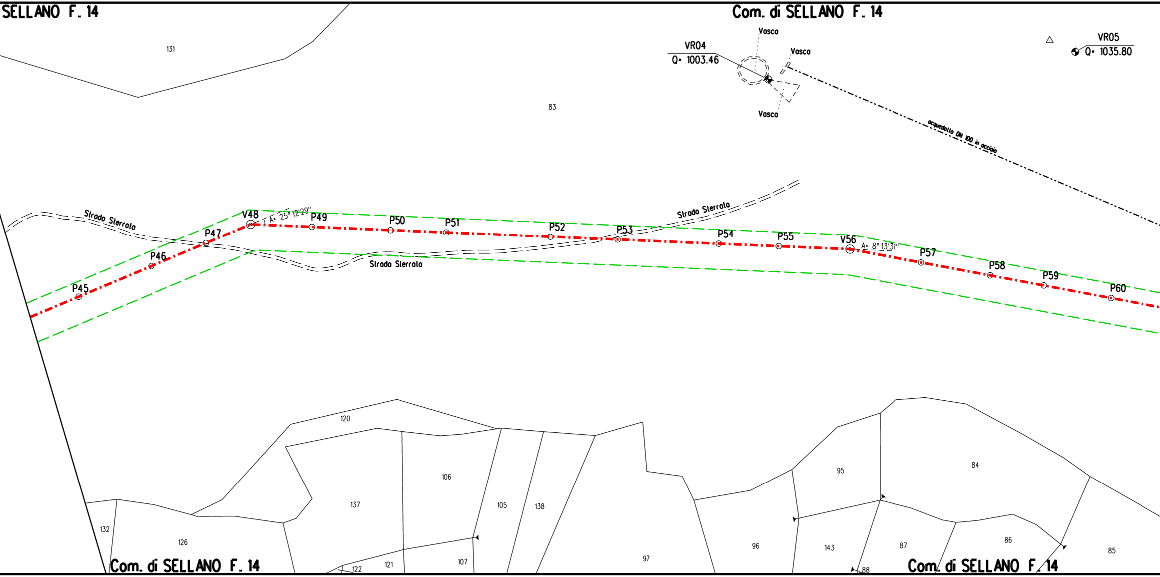
SELLANO F. 14
Com. di SELLANO F. 14
Vasca
VR04
Q= 1003.46
Vasca
Vasca
VR05
Q= 1035.80
131
83
acquedotto DN 100 in acciaio
Strada Sterrata
Strada Sterrata
Strada Sterrata
P45
P46
P47
V48
A= 25° 12'29"
P49
P50
P51
P52
P53
P54
P55
V56
A= 8° 13'31"
P57
P58
P59
P60
120
84
95
106
137
105
138
132
126
97
96
143
87
86
85
121
107
122
88
Com. di SELLANO F. 14
Com. di SELLANO F. 14

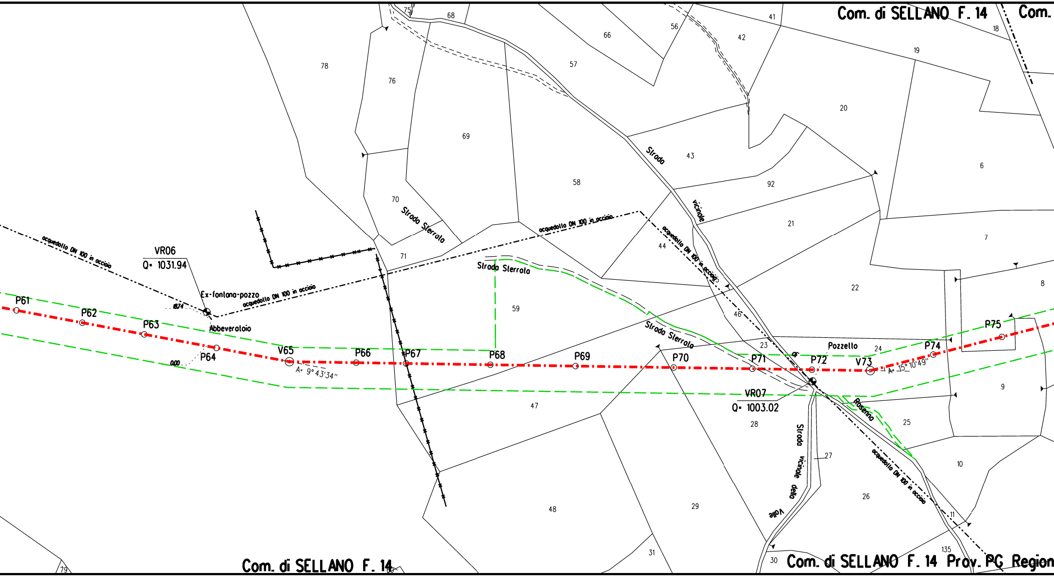
Com. di SELLANO F. 14
Com.
75
68
66
56
41
42
18
19
78
76
57
20
69
Strada
43
6
58
92
70
Strada Sterrata
vicinale
21
7
71
acquedotto DN 100 in acciaio
44
acquedotto DN 100 in acciaio
8
VR06
Q= 1031.94
acquedotto DN 100 in acciaio
Strada Sterrata
22
Ex-fontana-pozzo
acquedotto DN 100 in acciaio
59
P61
1874
P62
Abbeveratoio
46
P63
P75
Strada Sterrata
23
Pozzello
24
V65
P64
P66
P67
P68
P69
P70
P71
P72
V73
P74
A= 9° 43'34"
A= 15° 10'49"
0.00
VR07
Q= 1003.02
9
47
Rasenna
28
25
Strada vicinale della Valle
27
10
acquedotto DN 100 in acciaio
26
48
29
11
31
135
30
79
Com. di SELLANO F. 14
Com. di SELLANO F. 14 Prov. PG Region

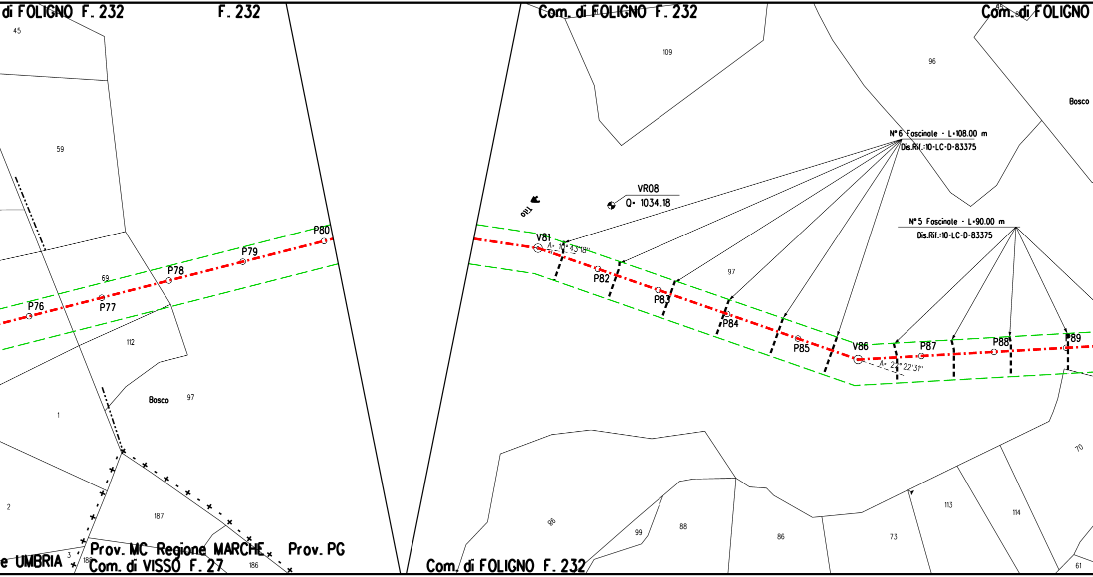
di FOLIGNO F. 232
F. 232
Com. di FOLIGNO F. 232
Com. di FOLIGNO
45
59
69
112
1
2
187
186
3
188
Bosco
97
P76
P77
P78
P79
P80
109
96
Bosco
Filo
VR08
Q= 1034.18
N° 6 Fascinate - L=108.00 m
Dis.Rif.=10-LC-D-83375
N° 5 Fascinate - L=90.00 m
Dis.Rif.=10-LC-D-83375
V81
A= 10° 43'18"
P82
P83
97
P84
P85
V86
A= 22° 22'31"
P87
P88
P89
70
96
99
88
86
73
113
114
61
e UMBRIA
Prov. MC Regione MARCHE
Prov. PG
Com. di VISSO F. 27
Com. di FOLIGNO F. 232

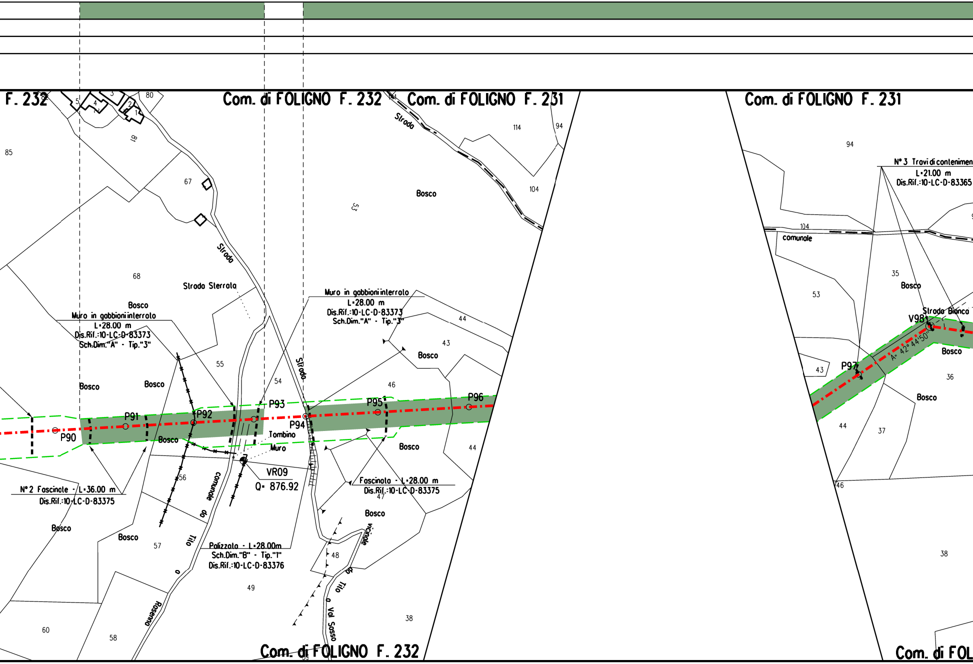
F. 232
Com. di FOLIGNO F. 232
Com. di FOLIGNO F. 231
Com. di FOLIGNO F. 231
85
80
5
4
3
2
1
81
67
68
Strada
Strada Sterrata
Bosco
Muro in gabbioni interrato
L=28.00 m
Dis.Rif.:10-LC-D-83373
Sch.Dim."A" - Tip."3"
55
54
Strada
Bosco
Bosco
P90
P91
P92
P93
P94
Bosco
Tombino
Muro
VR09
Q= 876.92
56
comunale da Tilo a Rosenno
N° 2 Fascinate - L=36.00 m
Dis.Rif.:10-LC-D-83375
Bosco
Bosco
57
Palizzata - L=28.00m
Sch.Dim."B" - Tip."1"
Dis.Rif.:10-LC-D-83376
49
60
58
Muro in gabbioni interrato
L=28.00 m
Dis.Rif.:10-LC-D-83373
Sch.Dim."A" - Tip."3"
Strada
114
94
104
Bosco
53
44
43
Bosco
46
P95
P96
Bosco
44
Fascinata - L=28.00 m
Dis.Rif.:10-LC-D-83375
47
Bosco
vicinale da Tilo a Val Sosso
48
38
Com. di FOLIGNO F. 232
94
N° 3 Travi di contenimen
L=21.00 m
Dis.Rif.:10-LC-D-83365
104
comunale
35
Bosco
53
Strada Bianca
V98
A= 42° 44'50"
P97
43
Bosco
36
Bosco
44
37
46
38
Com. di FOL

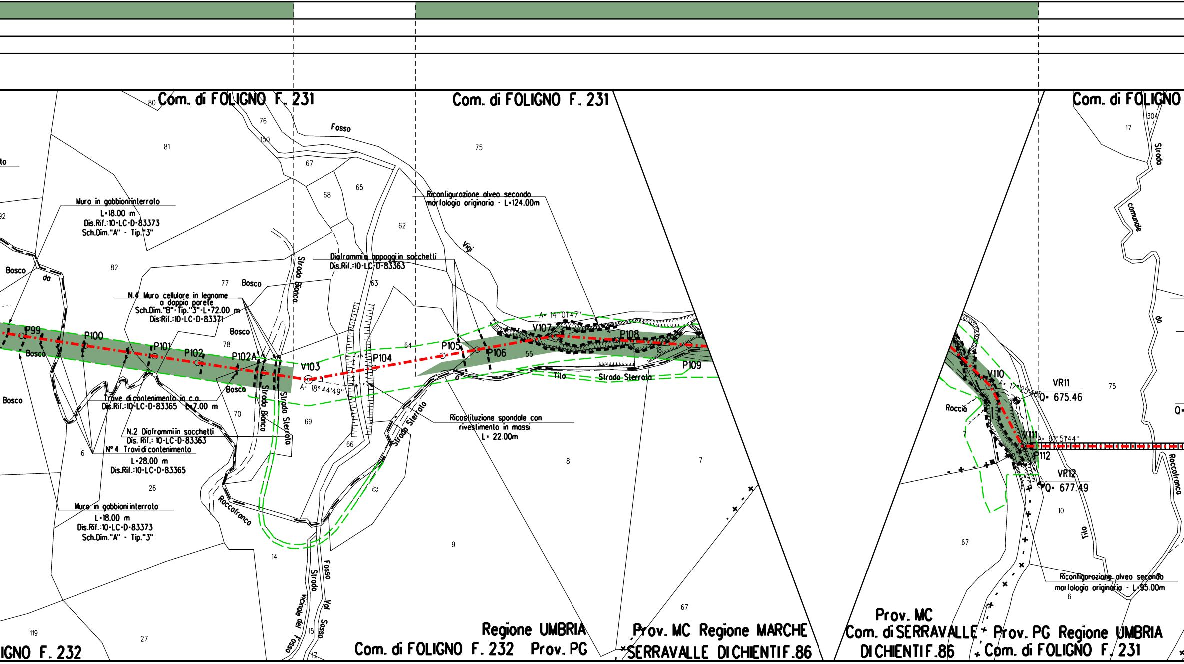
Com. di FOLIGNO F. 231
Com. di FOLIGNO F. 231
Com. di FOLIGNO
Fosso
Vigi
Strada Bianca
Strada Bianca
Strada Sterrata
Strada Sterrata
Strada Sterrata
Tilo
Tilo
Roccafranca
Roccafranca
Strada comunale da
da
Strada vicinale del Fosso
Fosso Val Sasso
Bosco
Bosco
Bosco
Bosco
Bosco
Bosco
Roccia
Muro in gabbioni interrato
L=18.00 m
Dis.Rif.:10-LC-D-83373
Sch.Dim."A" - Tip."3"
N.4 Muro cellulare in legname a doppia parete
Sch.Dim."B"-Tip."3"-L=72.00 m
Dis:Rif.:10-LC-D-83371
Trave di contenimento in c.a.
Dis.Rif.:10-LC-D-83365 L=7.00 m
N.2 Diaframmi in sacchetti
Dis. Rif.: 10-LC-D-83363
N° 4 Travi di contenimento
L=28.00 m
Dis.Rif.:10-LC-D-83365
Muro in gabbioni interrato
L=18.00 m
Dis.Rif.:10-LC-D-83373
Sch.Dim."A" - Tip."3"
Diaframmi e appoggi in sacchetti
Dis.Rif.:10-LC-D-83363
Riconfigurazione alveo secondo morfologia originaria - L=124.00m
Ricostituzione spondale con rivestimento in massi
L= 22.00m
Riconfigurazione alveo secondo morfologia originaria - L=95.00m
P99
P100
P101
P102
P102A
V103
A= 18° 44'49"
P104
P105
P106
V107
A= 14° 01'47"
P108
P109
V110
A= 17° 25'48"
V111
A= 61° 51'44"
P112
VR11
Q= 675.46
VR12
Q= 677.49
Q=
80
81
76
150
67
68
65
75
62
92
82
77
63
78
64
55
18
70
69
66
6
26
14
13
9
8
7
67
119
27
15
17
17
304
75
10
67
6
lo
Regione UMBRIA
Com. di FOLIGNO F. 232 Prov. PG
Prov. MC Regione MARCHE
SERRAVALLE DI CHIENTI F.86
Prov. MC
Com. di SERRAVALLE DI CHIENTI F.86
Prov. PG Regione UMBRIA
Com. di FOLIGNO F. 231
IGNO F. 232

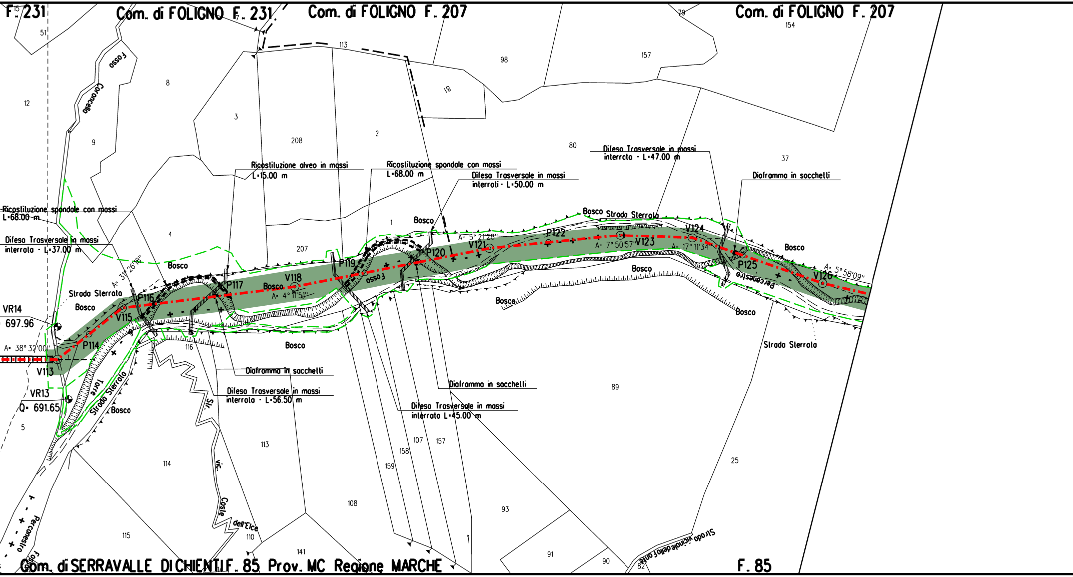
F. 231
Com. di FOLIGNO F. 231
Com. di FOLIGNO F. 207
Com. di FOLIGNO F. 207
Fosso Coroncello
Ricostituzione alveo in massi L=15.00 m
Ricostituzione spondale con massi L=68.00 m
Difesa Trasversale in massi interrati - L=50.00 m
Difesa Trasversale in massi interrata - L=47.00 m
Diaframma in sacchetti
Ricostituzione spondale con massi L=68.00 m
Difesa Trasversale in massi interrata - L=37.00 m
Bosco
Strada Sterrata
VR14
697.96
A= 38° 32'00"
V113
VR13
Q= 691.65
P114
V115
P116
A= 31° 26'18"
P117
V118
A= 4° 11'51"
P119
Fosso
P120
A= 5° 21'28"
V121
P122
A= 7° 50'57"
V123
V124
A= 17° 11'34"
P125
V126
A= 5° 58'09"
Percorso
Torre
Strada Sterrata
Diaframma in sacchetti
Difesa Trasversale in massi interrata - L=56.50 m
Diaframma in sacchetti
Difesa Trasversale in massi interrata L=45.00 m
Str. vic. Coste dell'Elce
Strada vicinale della Fonte
Percorso
Fosso
Com. di SERRAVALLE DI CHIENTI F. 85 Prov. MC Regione MARCHE
F. 85
15 51 12 8 9 3 113 208 2 98 18 157 79 154 80 37 1 4 207 116 113 114 115 110 141 108 159 158 107 157 93 91 90 82 89 25 5 14

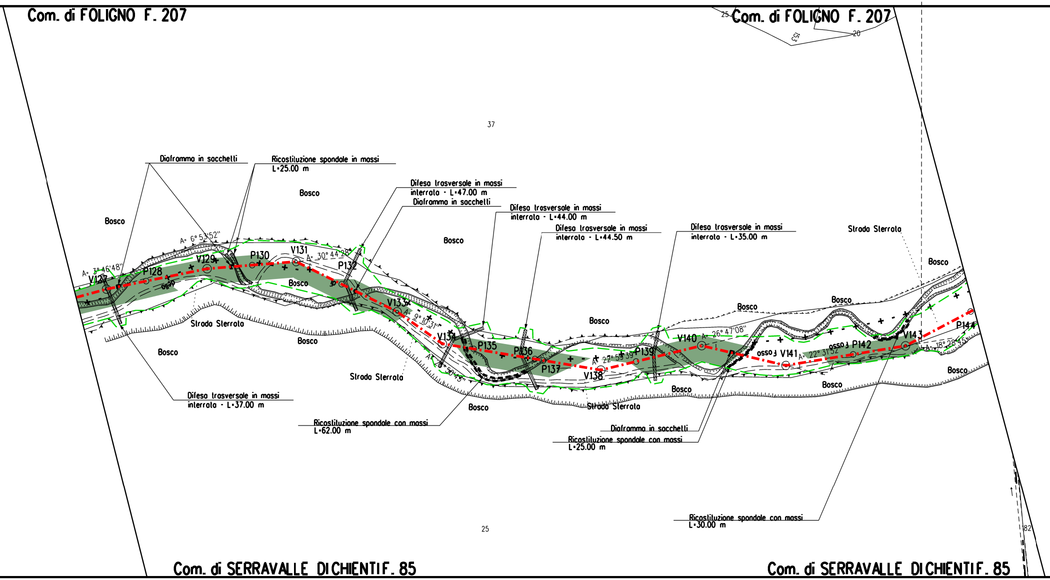
Com. di FOLIGNO F. 207
Com. di FOLIGNO F. 207
25
153
20
37
Diaframma in sacchetti
Ricostituzione spondale in massi
L=25.00 m
Bosco
Difesa trasversale in massi
interrata - L=47.00 m
Diaframma in sacchetti
Difesa trasversale in massi
interrata - L=44.00 m
Difesa trasversale in massi
interrata - L=44.50 m
Difesa trasversale in massi
interrata - L=35.00 m
Strada Sterrata
Bosco
Bosco
Bosco
A= 6°53'52"
A= 3°46'48"
V127
P128
V129
P130
V131
A= 30°44'28"
P132
Bosco
V133
A= 9°10'31"
V134
P135
P136
P137
V138
Bosco
A= 22°59'39"
P139
V140
A= 26°47'08"
Bosco
Bosco
V141
A= 22°31'52"
P142
V143
A= 18°28'45"
P144
Bosco
Strada Sterrata
Bosco
Bosco
Strada Sterrata
Bosco
Strada Sterrata
Bosco
Bosco
Bosco
Difesa trasversale in massi
interrata - L=37.00 m
Ricostituzione spondale con massi
L=62.00 m
Diaframma in sacchetti
Ricostituzione spondale con massi
L=25.00 m
Ricostituzione spondale con massi
L=30.00 m
25
82
Com. di SERRAVALLE DI CHIENTI F. 85
Com. di SERRAVALLE DI CHIENTI F. 85

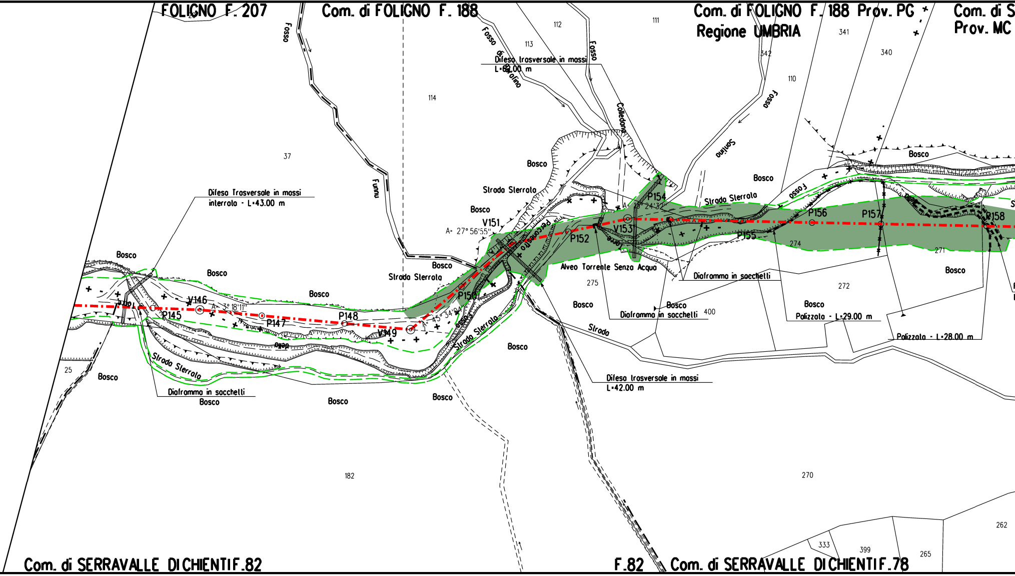
FOLIGNO F. 207
Com. di FOLIGNO F. 188
Com. di FOLIGNO F. 188 Prov. PG
Regione UMBRIA
Com. di S
Prov. MC
Fosso
Fosso di Barolino
Fosso
Colledana
Fosso
Sonlino
Funnu
112
111
113
114
37
110
341
342
340
Difesa trasversale in mossi
L=62.00 m
Difesa Trasversale in mossi
interrata - L=43.00 m
Bosco
Strada Sterrata
Bosco
V151
A= 27° 56'55"
Bosco
Strada Sterrata
Bosco
Strada Sterrata
Fosso
P154
A= 18° 24'32"
V153
P152
P155
P156
P157
P158
274
271
Percorso
Bosco
Bosco
Bosco
V146
A= 3° 18'11"
P145
P147
P148
V149
A= 45° 34'04"
P150
Strada Sterrata
Strada Sterrata
Alveo Torrente Senza Acqua
275
Diaframma in sacchelli
272
Bosco
Bosco
Diaframma in sacchelli
400
Bosco
Palizzata - L=29.00 m
Palizzata - L=28.00 m
Strada
Bosco
Difesa trasversale in massi
L=42.00 m
25
Bosco
Diaframma in sacchelli
Bosco
Bosco
Bosco
182
270
262
333
399
265
Com. di SERRAVALLE DI CHIENTI F.82
F.82
Com. di SERRAVALLE DI CHIENTI F.78

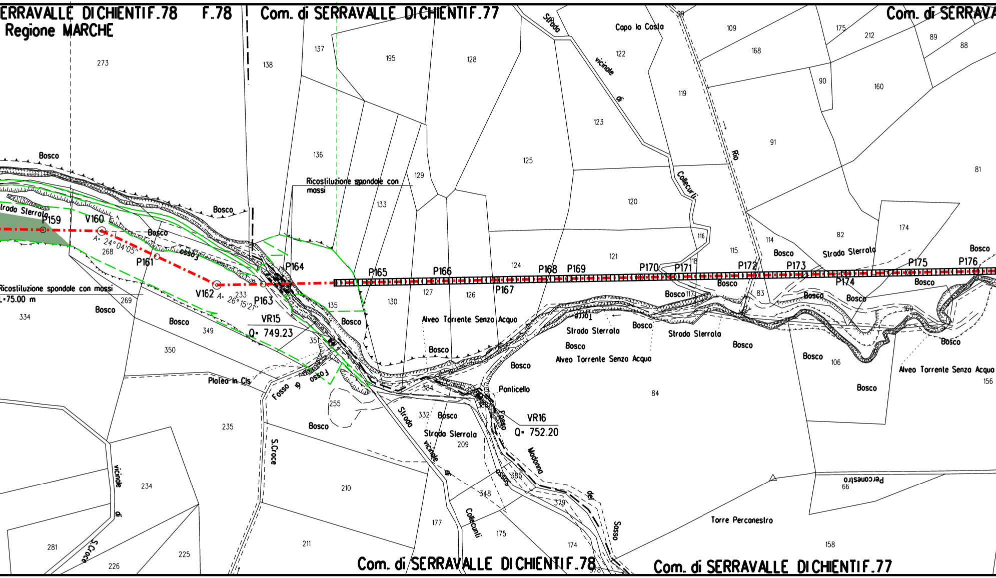
ERRAVALLE DI CHIENTI F.78
F.78
Regione MARCHE
Com. di SERRAVALLE DI CHIENTI F.77
Com. di SERRAVA
Com. di SERRAVALLE DI CHIENTI F.78
Com. di SERRAVALLE DI CHIENTI F.77
Capo la Costa
Strada vicinale di Collecurli
Rio
Ricostituzione spondale con massi
Ricostituzione spondale con massi
L=75.00 m
Strada Sterrata
Bosco
P159
V160
A= 24°04'05"
P161
V162
A= 26°15'21"
P163
P164
P165
P166
P167
P168
P169
P170
P171
P172
P173
P174
P175
P176
VR15
Q= 749.23
VR16
Q= 752.20
Fosso
Fosso di
Alveo Torrente Senza Acqua
Torre
Strada Sterrata
Platea in Cls
Ponticello
Fosso Madonna dei Sasso
Strada vicinale di S.Croce
Strada vicinale di Collecurli
Perconestro
Torre Perconestro
273
138
137
195
128
136
129
133
125
123
122
119
120
121
124
127
126
130
135
109
168
175
212
89
88
90
160
91
81
82
174
114
115
116
117
118
83
169
106
156
84
158
66
268
269
334
349
350
233
351
235
234
281
226
225
255
384
332
209
210
211
177
175
174
348
385
379
378
Bosco
Bosco
Bosco
Bosco
Bosco

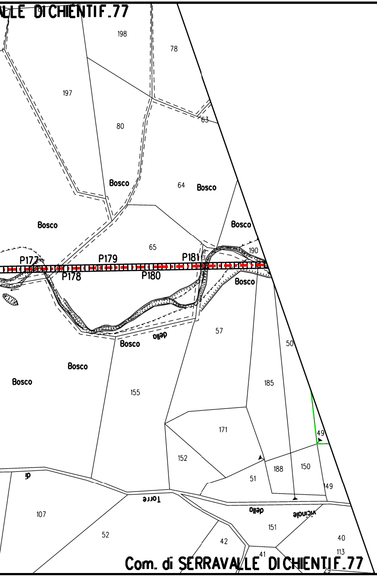

ALLE DI CHIENTI F.77
198
78
197
80
63
Bosco
64
Bosco
Bosco
Bosco
65
P177
P178
P179
P180
P181
190
Bosco
57
Bosco
della
Bosco
Bosco
155
50
185
171
49
152
188
150
51
149
107
Torre
della
vicinale
52
151
42
41
40
113
29
Com. di SERRAVALLE DI CHIENTI F.77

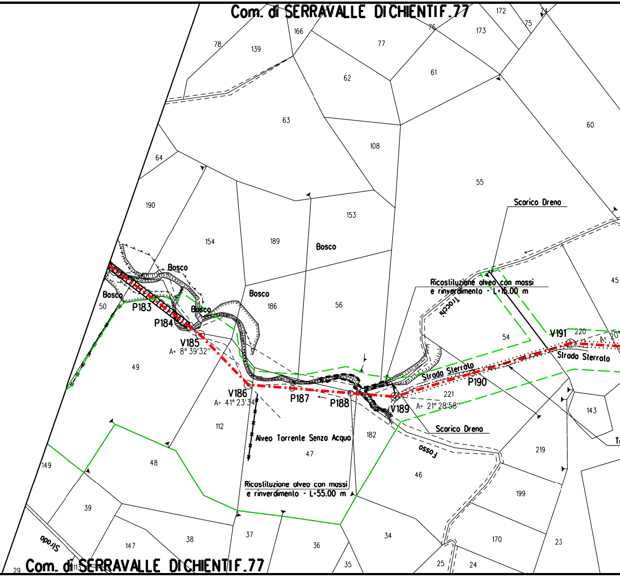

Com. di SERRAVALLE DI CHIENTI F.77
172
74
75
173
76
166
77
78
139
62
61
63
60
108
64
55
190
153
Scarico Dreno
154
189
Bosco
Bosco
Bosco
186
56
45
Ricostituzione alveo con massi
e rinverdimento - L=15.00 m
Fosso
Bosco
50
P183
Bosco
P184
54
V191
220
V185
A= 8° 39'32''
Strada Sterrata
49
Strada Sterrata
P190
V186
A= 41° 23'34''
P187
P188
221
V189
A= 21° 28'58''
143
112
Scarico Dreno
Alveo Torrente Senza Acqua
182
Fosso
47
219
149
48
46
199
Ricostituzione alveo con massi
e rinverdimento - L=55.00 m
39
37
34
170
23
Strada
147
38
36
35
25
24
29
Com. di SERRAVALLE DI CHIENTI F.77

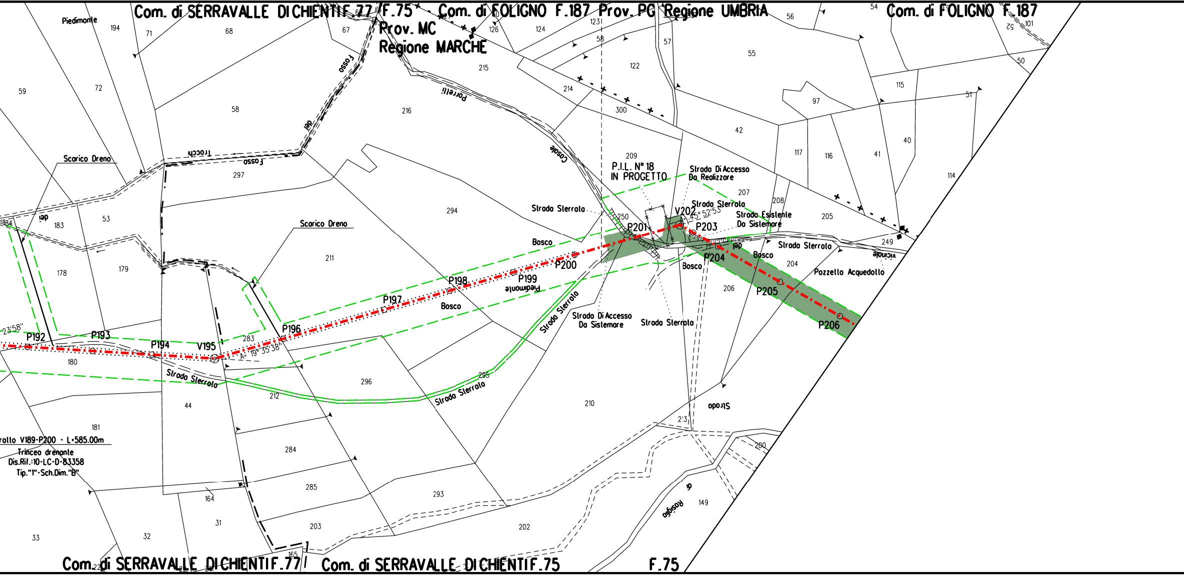
Com. di SERRAVALLE DI CHIENTI F.77
F.75
Com. di FOLIGNO F.187
Prov. PG
Regione UMBRIA
Com. di FOLIGNO F.187
Prov. MC
Regione MARCHE
Piedimonte
Fosso dei Porretti
Fosso dei Trocchi
Scarico Dreno
Cosale
P.I.L. N° 18
IN PROGETTO
Strada Di Accesso
Da Realizzare
Strada Sterrata
Strada Esistente
Da Sistemare
Bosco
Pozzello Acquedotto
Vicinale del Piedimonte
Strada Di Accesso
Da Sistemare
Strada
Fosso di Rosiglio
Trincea drenante
Dis.Rif.:10-LC-D-83358
Tip."1"-Sch.Dim."B"
rollo V189-P200 - L.585.00m
P192
P193
P194
V195
P196
P197
P198
P199
P200
P201
V202
P203
P204
P205
P206
19° 35'38"
45° 52'53"
23'58"
Com. di SERRAVALLE DI CHIENTI F.77
Com. di SERRAVALLE DI CHIENTI F.75
F.75

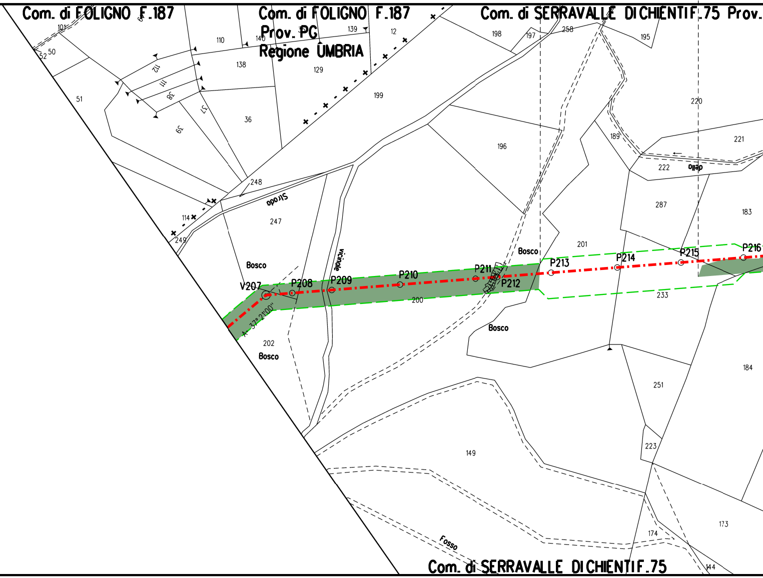
Com. di FOLIGNO F.187
Com. di FOLIGNO F.187
Prov. PG
Regione UMBRIA
Com. di SERRAVALLE DI CHIENTI F.75 Prov.
101
52
50
51
112
111
38
39
37
110
140
138
36
139
12
129
199
198
197
258
195
220
221
222
dello
189
196
248
Strada
247
114
249
vicinale
Bosco
Bosco
Bosco
Bosco
201
287
183
V207
P208
P209
P210
P211
P212
P213
P214
P215
P216
A=37°21'00"
200
233
202
251
184
149
223
173
174
144
Fosso
Com. di SERRAVALLE DI CHIENTI F.75

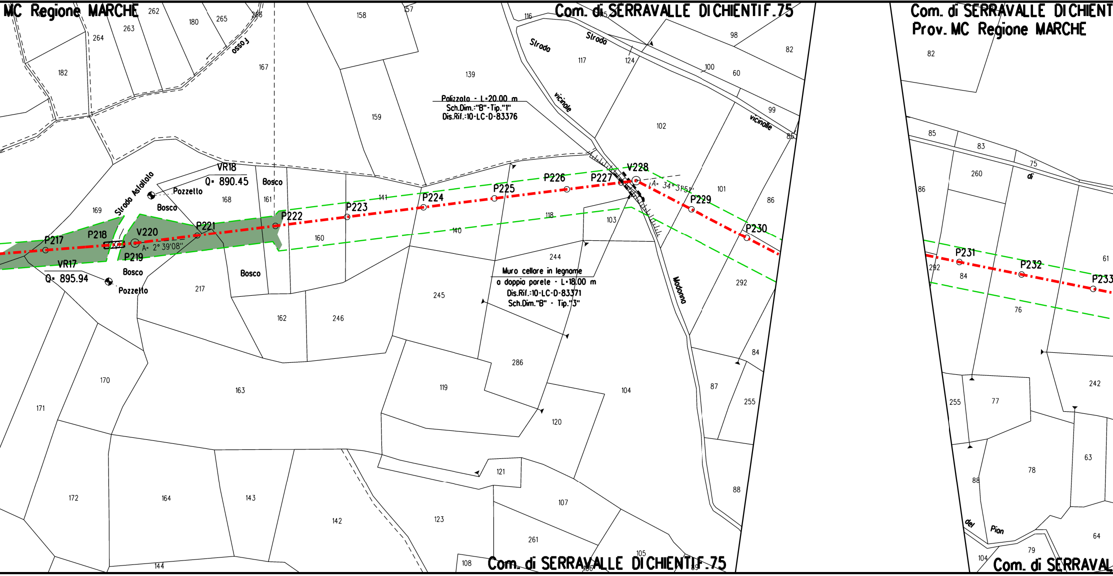
MC Regione MARCHE
Com. di SERRAVALLE DI CHIENTI F.75
Com. di SERRAVALLE DI CHIENT
Prov. MC Regione MARCHE
Com. di SERRAVALLE DI CHIENTI F.75
Com. di SERRAVAL
P217
P218
V220
A= 2° 39'08"
P219
VR17
Q= 895.94
VR18
Q= 890.45
Pozzetto
Pozzetto
Bosco
Bosco
Bosco
Bosco
Strada Asfaltata
fosso
P221
P222
P223
P224
P225
P226
P227
V228
A= 34° 31'51"
P229
P230
P231
P232
P233
Strada vicinale
Strada vicinale
Madonna
del Pian
di
262
263
264
265
266
180
182
167
158
157
159
139
116
117
124
115
98
82
100
60
99
85
102
101
86
169
168
161
141
160
140
118
103
244
217
245
162
246
292
84
255
87
88
170
171
163
119
286
104
120
121
107
172
164
143
142
123
261
105
106
89
108
144
82
85
83
75
260
86
292
84
76
61
242
77
255
78
63
88
64
79
104

Palizzata - L=20.00 m
Sch.Dim.:"B"-Tip."1"
Dis.Rif.:10-LC-D-83376

Muro cellare in legname
a doppia parete - L=18.00 m
Dis.Rif.:10-LC-D-83371
Sch.Dim."B" - Tip."3"

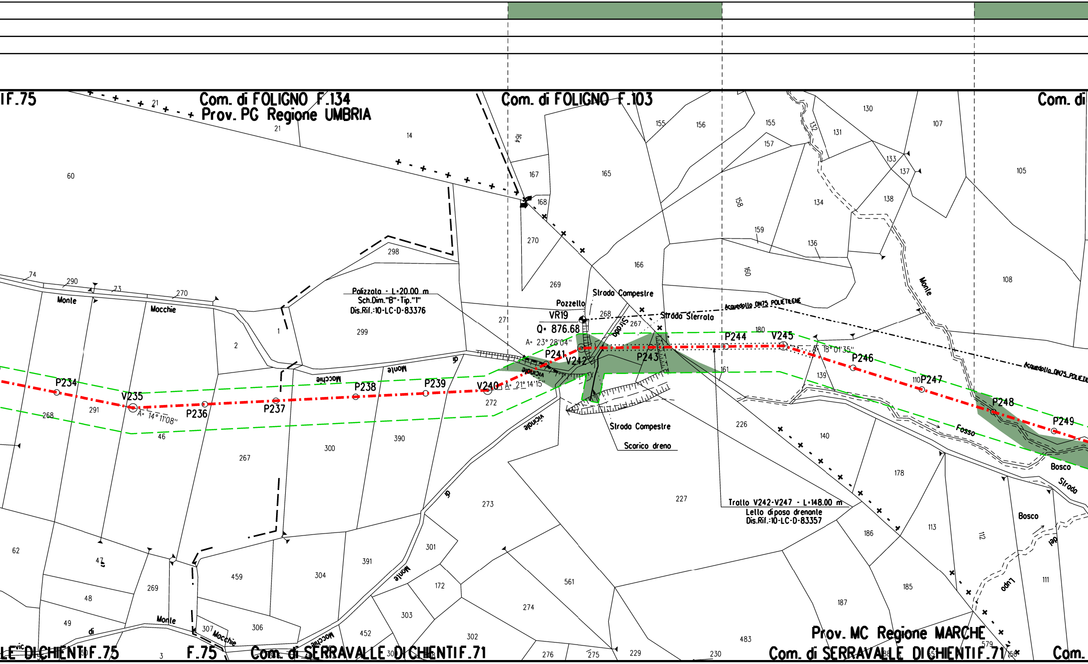

IF.75
Com. di FOLIGNO F.134
Prov. PG Regione UMBRIA
Com. di FOLIGNO F.103
Com. di
Palizzata - L=20.00 m
Sch.Dim."B"-Tip."1"
Dis.Rif.:10-LC-D-83376
Pozzello
VR19
Q= 876.68
A= 23° 28'04"
Strada Campestre
Strada Sterrata
Acquedotto DN75 POLIETILENE
A= 21° 14'15"
A= 14° 11'08"
A= 18° 01'35"
P234
V235
P236
P237
P238
P239
V240
P241
V242
P243
P244
V245
P246
P247
P248
P249
Monte
Mocchie
di
Vicinale
Strada
Strada Campestre
Scorico dreno
Trotto V242-V247 - L=148.00 m
Letto di posa drenante
Dis.Rif.:10-LC-D-83357
Fosso
Bosco
Lupo
del
Prov. MC Regione MARCHE
LE DI CHIENTI F.75
F.75
Com. di SERRAVALLE DI CHIENTI F.71
Com. di SERRAVALLE DI CHIENTI F.71
Com.
60
21
14
164
167
165
155
156
157
168
270
269
166
298
299
271
268
267
1
2
74
290
73
270
291
268
46
272
390
300
267
273
62
47
48
49
269
459
304
391
301
172
303
452
302
274
561
306
307
3
276
275
229
230
483
226
227
161
180
139
140
178
186
113
112
111
185
187
155
130
131
132
133
137
134
138
158
159
136
160
107
105
108
110
579

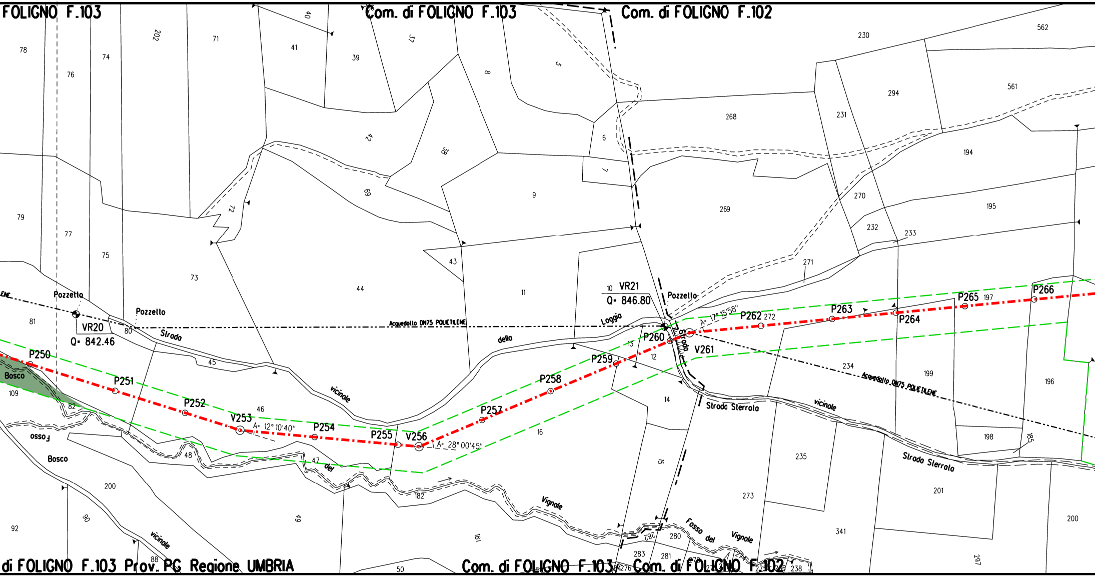
FOLIGNO F.103
Com. di FOLIGNO F.103
Com. di FOLIGNO F.102
di FOLIGNO F.103 Prov. PG Regione UMBRIA
Com. di FOLIGNO F.103
Com. di FOLIGNO F.102
Pozzetto
Pozzetto
Pozzetto
VR20
Q= 842.46
10 VR21
Q= 846.80
Acquedotto DN75 POLIETILENE
Acquedotto DN75 POLIETILENE
Strada della Loggia
Strada vicinale
Strada Sterrata
Strada vicinale
Strada Sterrata
Fosso del Vignole
Fosso del Vignole
Fosso
Strada vicinale
Bosco
Bosco
P250
P251
P252
V253
A= 12°10'40"
P254
P255
V256
A= 28°00'45"
P257
P258
P259
P260
V261
A= 17°15'58"
P262
P263
P264
P265
P266
78
76
74
202
71
40
41
39
37
8
5
230
562
561
294
231
268
6
7
42
38
69
72
9
269
194
270
195
232
233
79
77
75
73
44
43
11
271
81
80
45
46
82
109
48
47
182
49
181
90
92
88
50
13
12
14
15
16
234
199
196
272
197
235
198
185
201
273
341
200
297
280
281
282
283
276
278
274
238
236
275

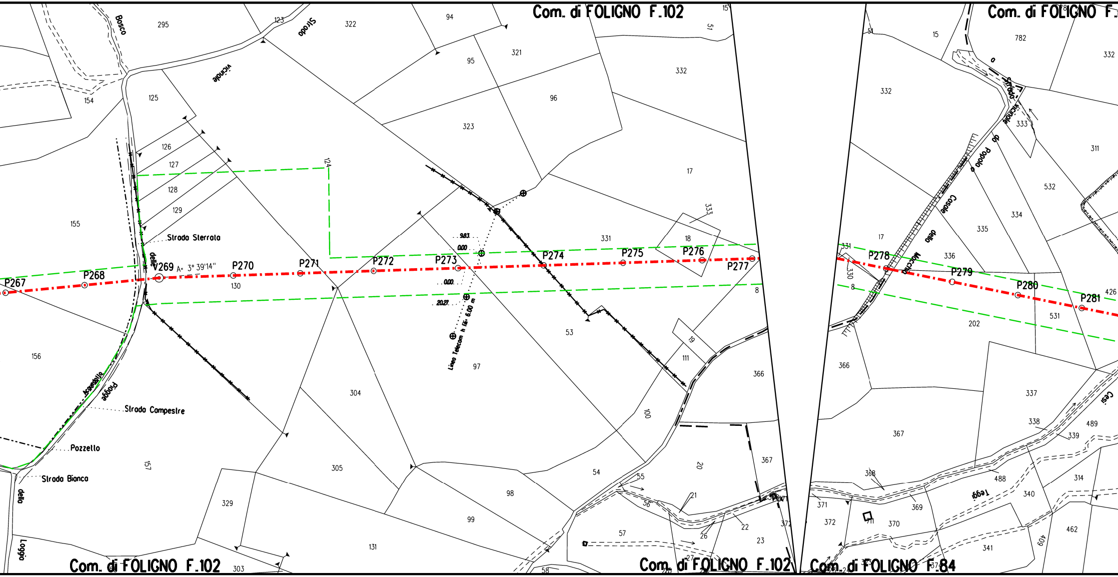
Com. di FOLIGNO F.102
Com. di FOLIGNO F.
Com. di FOLIGNO F.102
Com. di FOLIGNO F.102
Com. di FOLIGNO F.84
P267
P268
V269
A= 3° 39'14"
P270
P271
P272
P273
P274
P275
P276
P277
P278
P279
P280
P281
Strada Sterrata
Strada Campestre
Pozzello
Strada Bianca
Strada vicinale
Bosco
della
Acquedotto
Piagge
Loggia
Linea Telecom h fili 6.00 m
9.83
0.00
0.00
20.27
Strada vicinale
Casale della Macchia
da Popola
Tegge
Cesi
295
123
322
94
321
95
96
323
332
17
331
18
333
125
126
127
128
129
124
154
155
156
157
130
53
97
304
305
98
99
131
329
303
111
19
366
8
100
54
20
367
55
56
21
22
23
26
27
57
58
51
15
782
311
532
334
335
336
202
531
426
337
338
339
489
488
340
314
462
409
341
370
369
371
372
368
711
330

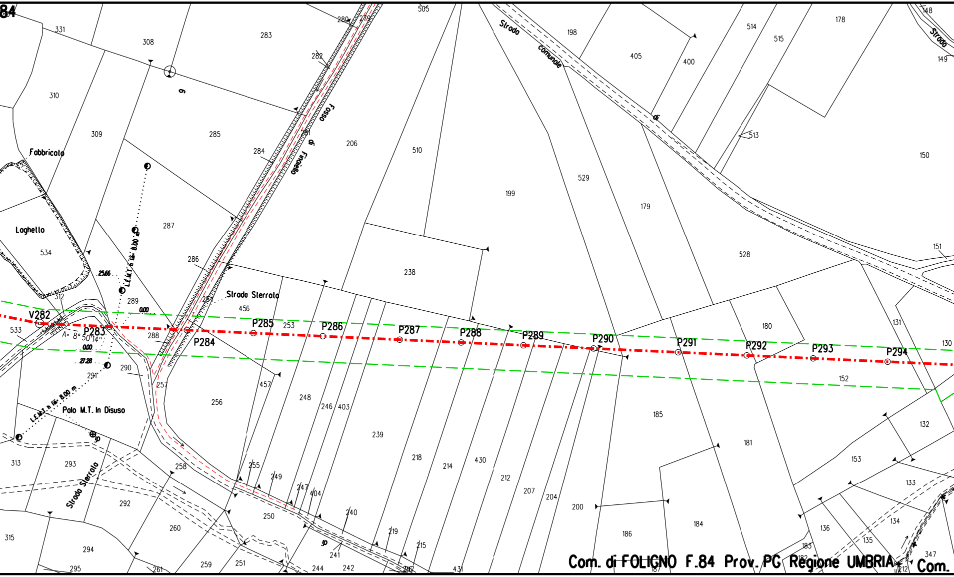
84
Fabbricato
Loghello
Strada Sterrata
Strada Comunale di
Strada
Fosso di Fiancello
Strada Sterrata
Palo M.T. In Disuso
L.E.M.T. h fili 8.00 m
V282
P283
P284
P285
P286
P287
P288
P289
P290
P291
P292
P293
P294
A= 8° 50' 14"
25.66
0.00
27.28
Com. di FOLIGNO F.84 Prov. PG Regione UMBRIA
Com.

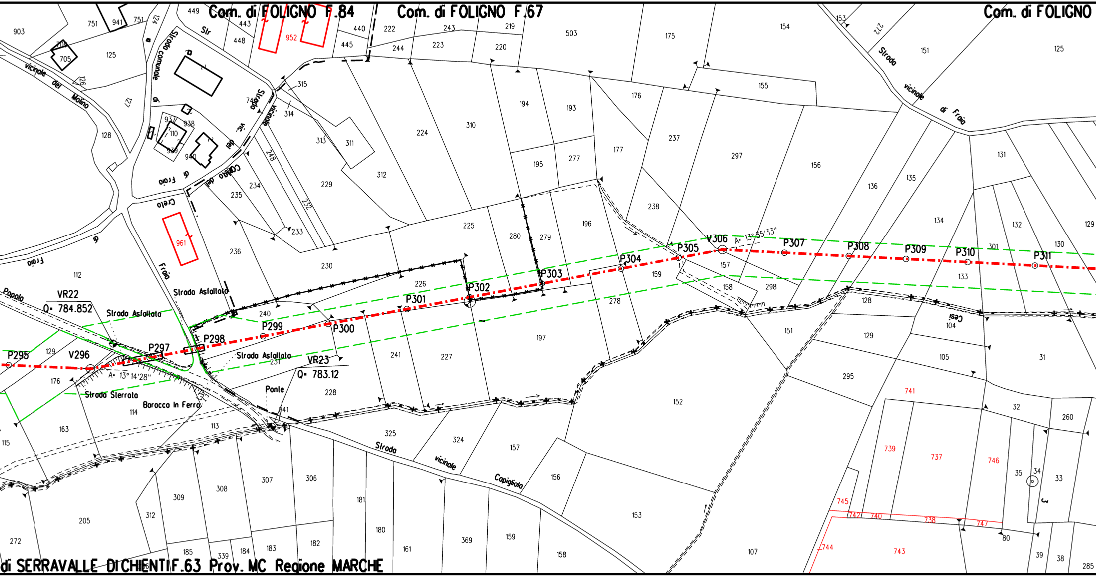
Com. di FOLIGNO F.84
Com. di FOLIGNO F.67
Com. di FOLIGNO
di SERRAVALLE DI CHIENTI F.63 Prov. MC Regione MARCHE
Strada comunale di Crelo
vicinale del Molino
Strada vicinale di Fraio
Str. vic. del Crelo
Strada vicinale Copigliola
Strada Asfaltata
Strada Sterrata
Baracco In Ferro
Ponte
Cesi
Popola
VR22
Q= 784.852
VR23
Q= 783.12
P295
V296
P297
P298
P299
P300
P301
P302
P303
P304
P305
V306
P307
P308
P309
P310
P311
A= 13° 14'28"
A= 13° 35'33"
952
961
741
739
737
746
745
742
740
738
747
744
743

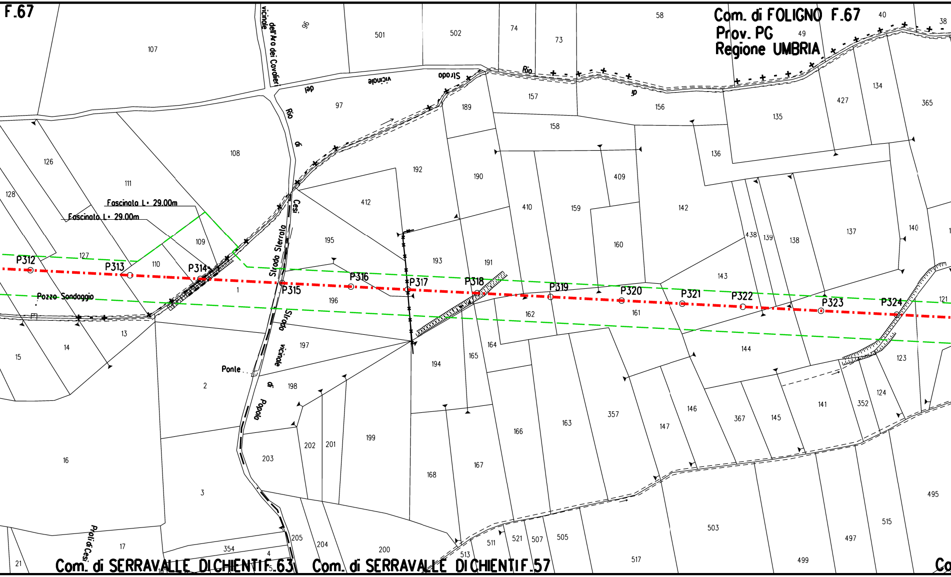

F.67
Com. di FOLIGNO F.67
Prov. PG
Regione UMBRIA
Com. di SERRAVALLE DI CHIENTI F.63
Com. di SERRAVALLE DI CHIENTI F.57
Fascinata L= 29.00m
Fascinata L= 29.00m
Pozzo Sondaggio
Ponte
Strada vicinale dell'Ara dei Cavalieri
Strada vicinale del Rio di
Rio di
Rio di Cesi
Strada Sterrata
Strada vicinale di Popola
Pioli di Cesi
P312
P313
P314
P315
P316
P317
P318
P319
P320
P321
P322
P323
P324
107
96
501
502
74
73
58
40
38
49
97
108
126
128
111
109
127
110
1
2
3
13
14
15
16
17
21
354
4
5
16
189
157
156
158
135
134
427
365
136
192
190
412
195
193
191
196
197
198
199
200
201
202
203
204
205
194
165
164
162
161
166
167
168
163
357
147
146
367
145
141
352
124
123
144
143
142
160
159
409
410
438
139
138
137
140
121
503
505
507
521
511
513
517
499
497
515
495

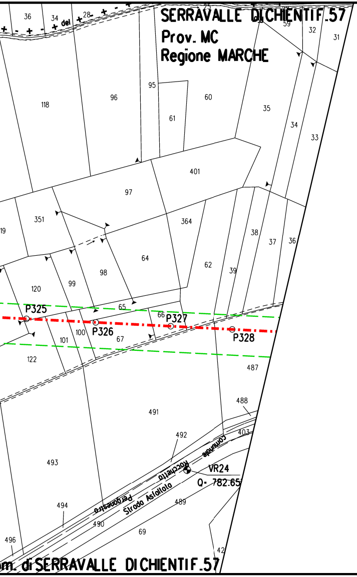
SERRAVALLE DI CHIENTI F.57
Prov. MC
Regione MARCHE
P325
P326
P327
P328
VR24
Q= 782.65
Strada Asfaltata
Strada Comunale Rocchetta Pergonetto
Com. di SERRAVALLE DI CHIENTI F.57

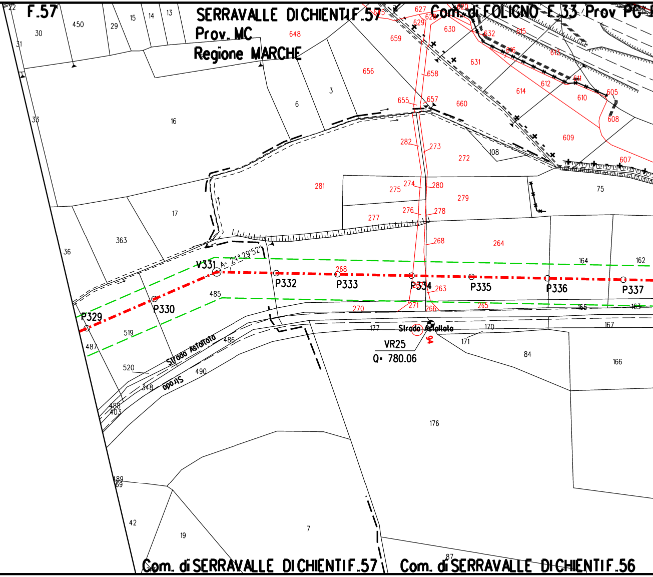
F.57
SERRAVALLE DI CHIENTI F.57
Prov. MC
Regione MARCHE
Com. di FOLIGNO F.33 Prov. PG
V331
A= 24°29'52"
P329
P330
P332
P333
P334
P335
P336
P337
Strada Asfaltata
Strada
VR25
Q= 780.06
94
Com. di SERRAVALLE DI CHIENTI F.57
Com. di SERRAVALLE DI CHIENTI F.56

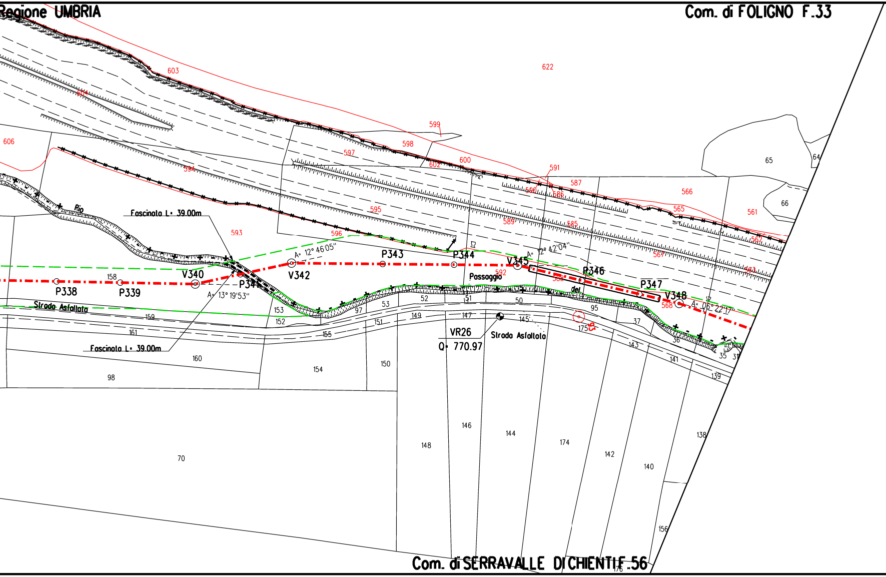

Regione UMBRIA
Com. di FOLIGNO F.33
Com. di SERRAVALLE DI CHIENTI F.56
Rio
Fascinato L= 39.00m
Fascinato L= 39.00m
Strada Asfaltata
Strada Asfaltata
Passaggio
del
P338
P339
V340
P341
V342
P343
P344
V345
P346
P347
V348
A= 13° 19'53"
A= 12° 46'05"
A= 12° 42'04"
A= 06° 22'17"
VR26
Q= 770.97
603
604
606
622
599
598
597
600
602
591
587
590
586
566
565
561
594
595
596
593
589
585
567
563
562
592
588
568
93
65
64
66
158
159
161
160
98
70
153
152
155
154
97
53
52
51
50
151
149
147
145
150
148
146
144
174
142
140
138
156
176
175
95
37
36
143
141
139
35
31

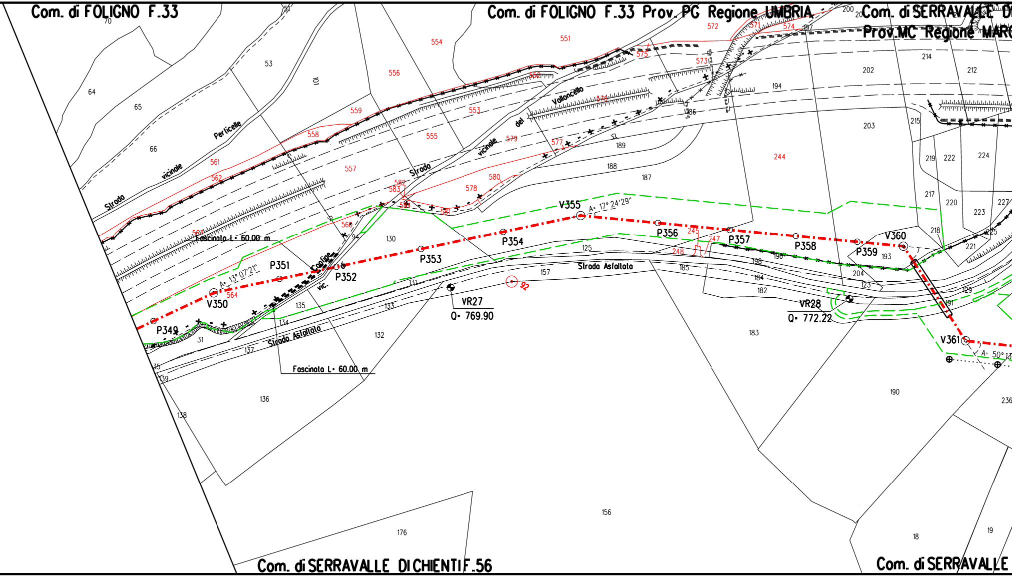
Com. di FOLIGNO F.33
Com. di FOLIGNO F.33 Prov. PG Regione UMBRIA
Com. di SERRAVALLE DI
Prov.MC Regione MARC
Com. di SERRAVALLE DI CHIENTI F.56
Com. di SERRAVALLE
Strada vicinale Perticelle
Strada vicinale del Valloncello
Strada Asfaltata
Strada Asfaltata
Confine vic.
Fascinata L= 60.00 m
Fascinata L= 60.00 m
V350
V355
V360
V361
P349
P351
P352
P353
P354
P356
P357
P358
P359
A= 13° 07'21"
A= 17° 24'29"
A= 50° 13
VR27
Q= 769.90
VR28
Q= 772.22
92
551
552
553
554
555
556
557
558
559
560
561
562
563
564
571
572
573
574
575
576
577
578
579
580
581
582
583
584
244
245
247
248
70
64
65
66
53
51
101
130
131
132
133
134
135
136
137
138
139
35
31
94
125
157
156
176
183
182
184
185
186
187
188
189
190
191
193
194
196
197
198
200
202
203
204
212
214
215
217
218
219
220
221
222
223
224
225
227
236
123
129
18
19

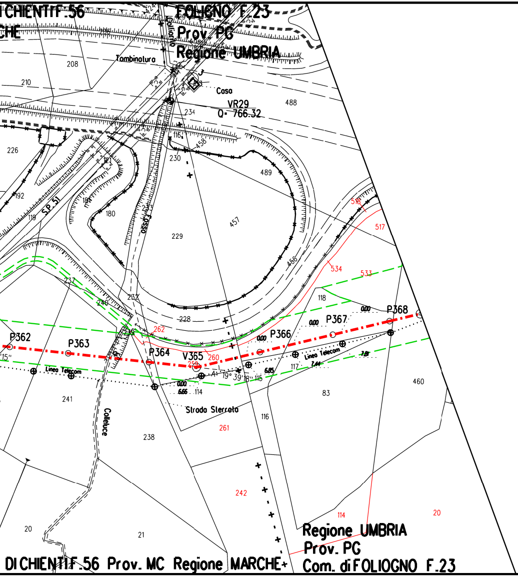
CHIENTI F.56
FOLIGNO F.23
Prov. PG
Regione UMBRIA
Tombinatura
Casa
VR29
Q= 766.32
S.P. 51
Strada Sterrata
Colleluce
Linea Telecom
P362
P363
P364
V365
P366
P367
P368
A= 19° 39' 18"
208
210
226
192
119
180
229
457
489
488
234
230
232
237
240
228
241
238
242
20
21
114
83
460
116
118
117
115
261
262
260
259
534
533
517
518
Regione UMBRIA
Prov. PG
Com. di FOLIGNO F.23
DI CHIENTI F.56 Prov. MC Regione MARCHE

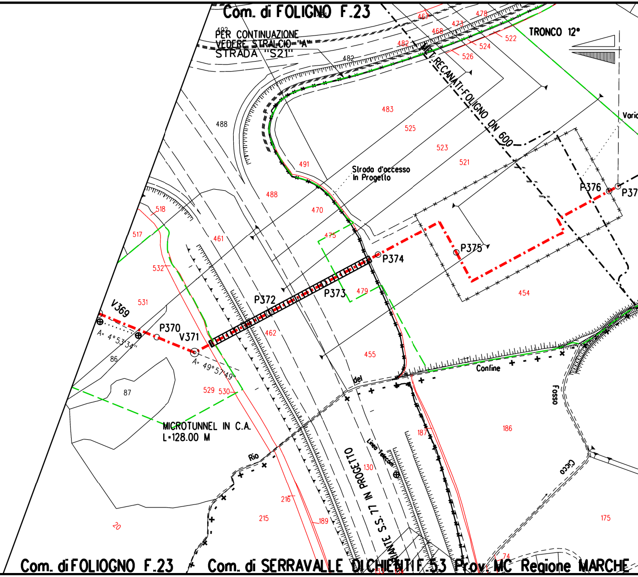
Com. di FOLIGNO F.23
PER CONTINUAZIONE
VEDERE STRALCIO "A"
STRADA "S21"
TRONCO 12°
MET. RECANATI-FOLIGNO DN 600
Strada d'accesso
In Progetto
VARIANTE S.S. 77 IN PROGETTO
Linea Telecom
MICROTUNNEL IN C.A.
L=128.00 M
Rio del Confine
Fosso Cicco
V369
P370
V371
P372
P373
P374
P375
P376
A= 4° 53' 34"
A= 49° 57' 49"
488
483
525
523
521
491
470
475
479
454
455
462
461
517
518
532
531
529
530
86
87
186
187
175
215
216
189
130
20
74
Com. di FOLIGNO F.23
Com. di SERRAVALLE DI CHIENTI F.53 Prov. MC Regione MARCHE

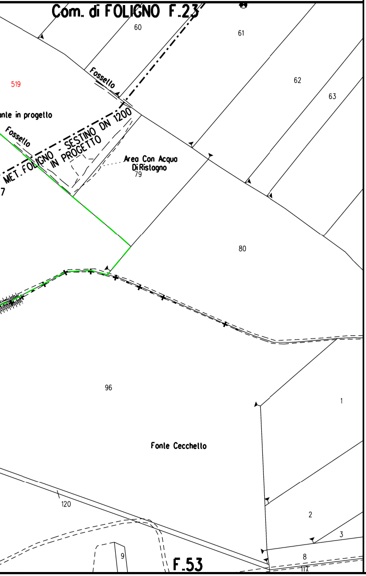
Com. di FOLIGNO F.23
60
61
62
63
519
Fossello
Fossello
nte in progetto
MET. FOLIGNO - SESTINO DN 1200 IN PROGETTO
Area Con Acqua Di Ristagno
79
80
96
1
Fonte Cecchello
120
2
3
9
8
F.53

LEGENDA

▭	Aree di occupazione temporanea
🟨	Impianti in progetto
▭	Impianti esistenti
-·-·-·-	Metanodotto in progetto
◎ V1	Vertice
○ P2	Picchetto
-·-·-·-	Gasdotti Snam in esercizio
🟩	Superfici boscate

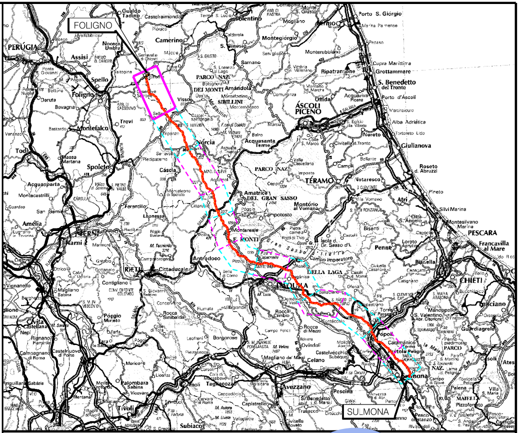
FOLIGNO
SULMONA
PERUGIA
Assisi
Spello
Foligno
Camerino
Norcia
Spoleto
ASCOLI PICENO
TERAMO
L'AQUILA
PESCARA
CHIETI
RIETI
Terni
Avezzano
Popoli

COROGRAFIA scala 1 : 1.000.000

FERRINI FRANCESCO
2023.12.19 10:46:09
CN=FERRINI FRANCESCO
C=IT
2.5.4.4=FERRINI
2.5.4.42=FRANCESCO
RSA/2048 bits

Rev.	DATA	DESCRIZIONE	ELABORATO	VERIFICATO	APPROVATO AUTORIZZATO
0	18/12/2023	EMISSIONE PER PERMESSI	L.FALCETELLI	G.GOTTI	A.BRUNI G.BRIA

snam

PROGETTISTA T.EN TECHNIP ENERGIES techfem

Rif.TEN: 2295-112-DW-14424-05

COMMESSA NQ/R22356

CODICE TECNICO

METANODOTTO: SULMONA – FOLIGNO
DN 1200 mm (48") DP=75 bar

DIS. N. 10-LB-52E-82243

12° TRONCO VISSO – FOLIGNO

PLANIMETRIA CATASTALE CON UBICAZIONE AREE BOSCATE

REVISIONE 0

FG. 1 DI 1

SCALA 1:2000

DOCUMENTO DI PROPRIETA' SNAM, LA SOCIETA' TUTELERA' I PROPRI DIRITTI IN SEDE CIVILE E PENALE A TERMINI DI LEGGE.

T.EN ITALY SOLUTIONS S.p.A. - 00148 ROMA - Viale Castello della Magliana, 68

A3