


LEGENDA

	BONIFICA ORGONI BELLICI SUPERFICIE PER LE ZONE DI SOGNO (AREA PROSPETTIVA 4x4,00 m) (LARGHEZZA 1,20 m)		157568 mq
	BONIFICA ORGONI BELLICI PROFONDA SOTTO LA PROFONDIITÀ 4,00 m - LARGHEZZA 4,00 m) (PROFONDIITÀ 4,00 m - LARGHEZZA 4,00 m)		10408 mq
	BONIFICA ORGONI BELLICI PROFONDA SOTTO LA PROFONDIITÀ 1,50 m - LARGHEZZA 6,00 m) (PROFONDIITÀ 1,50 m - LARGHEZZA 6,00 m)		172342 mq
	BONIFICA ORGONI BELLICI PROFONDA SOTTO LA PROFONDIITÀ 7,00 m - LARGHEZZA 8,00 m) (PROFONDIITÀ 7,00 m - LARGHEZZA 8,00 m)		33170 mq



NOTE PER LE ZONE CON INNOVAZIONE DI SOGNO: PRIMA CON UNA MEDICA SUPERFICIE

NOTE GENERALI

MODALITÀ INTERVENTO

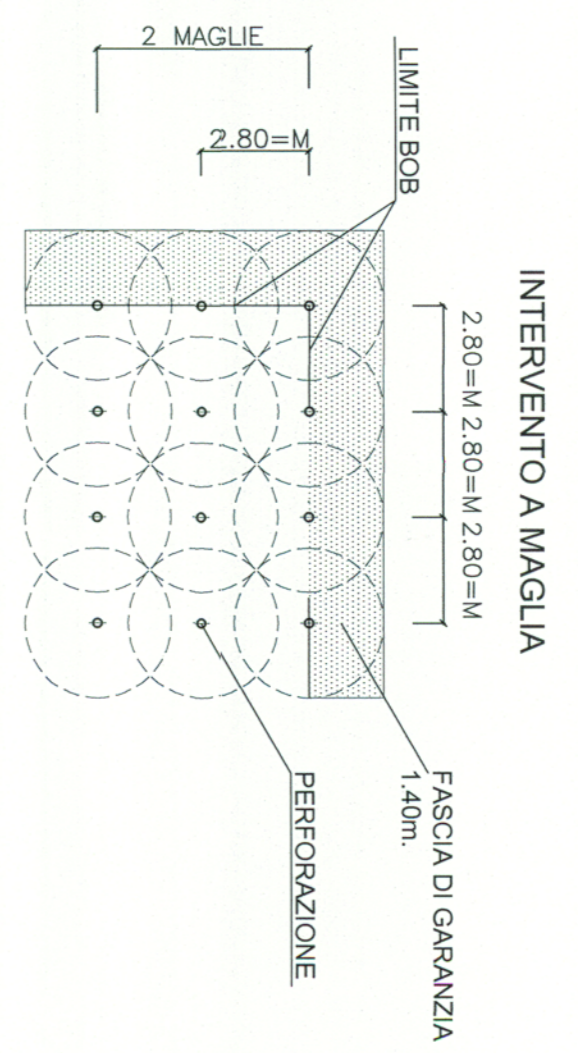

QUADRO DI UNIONE

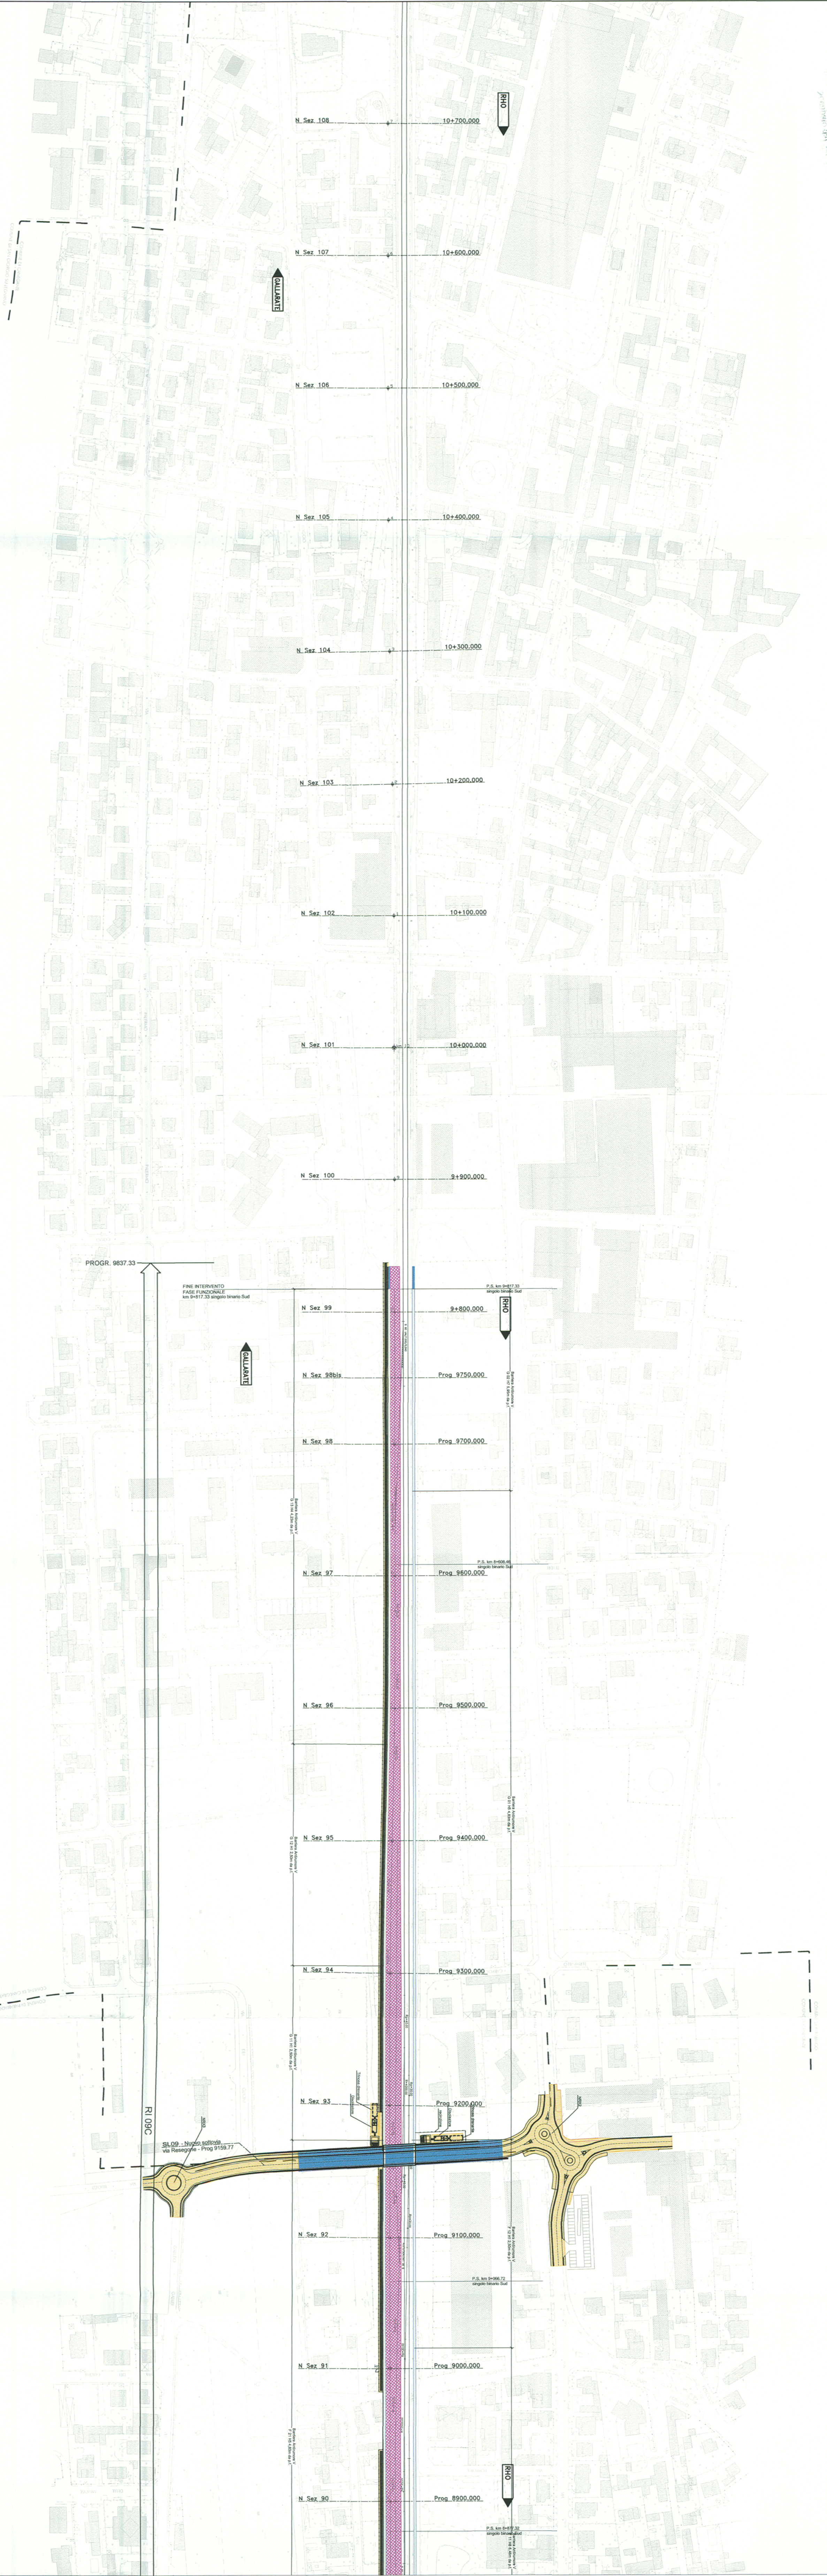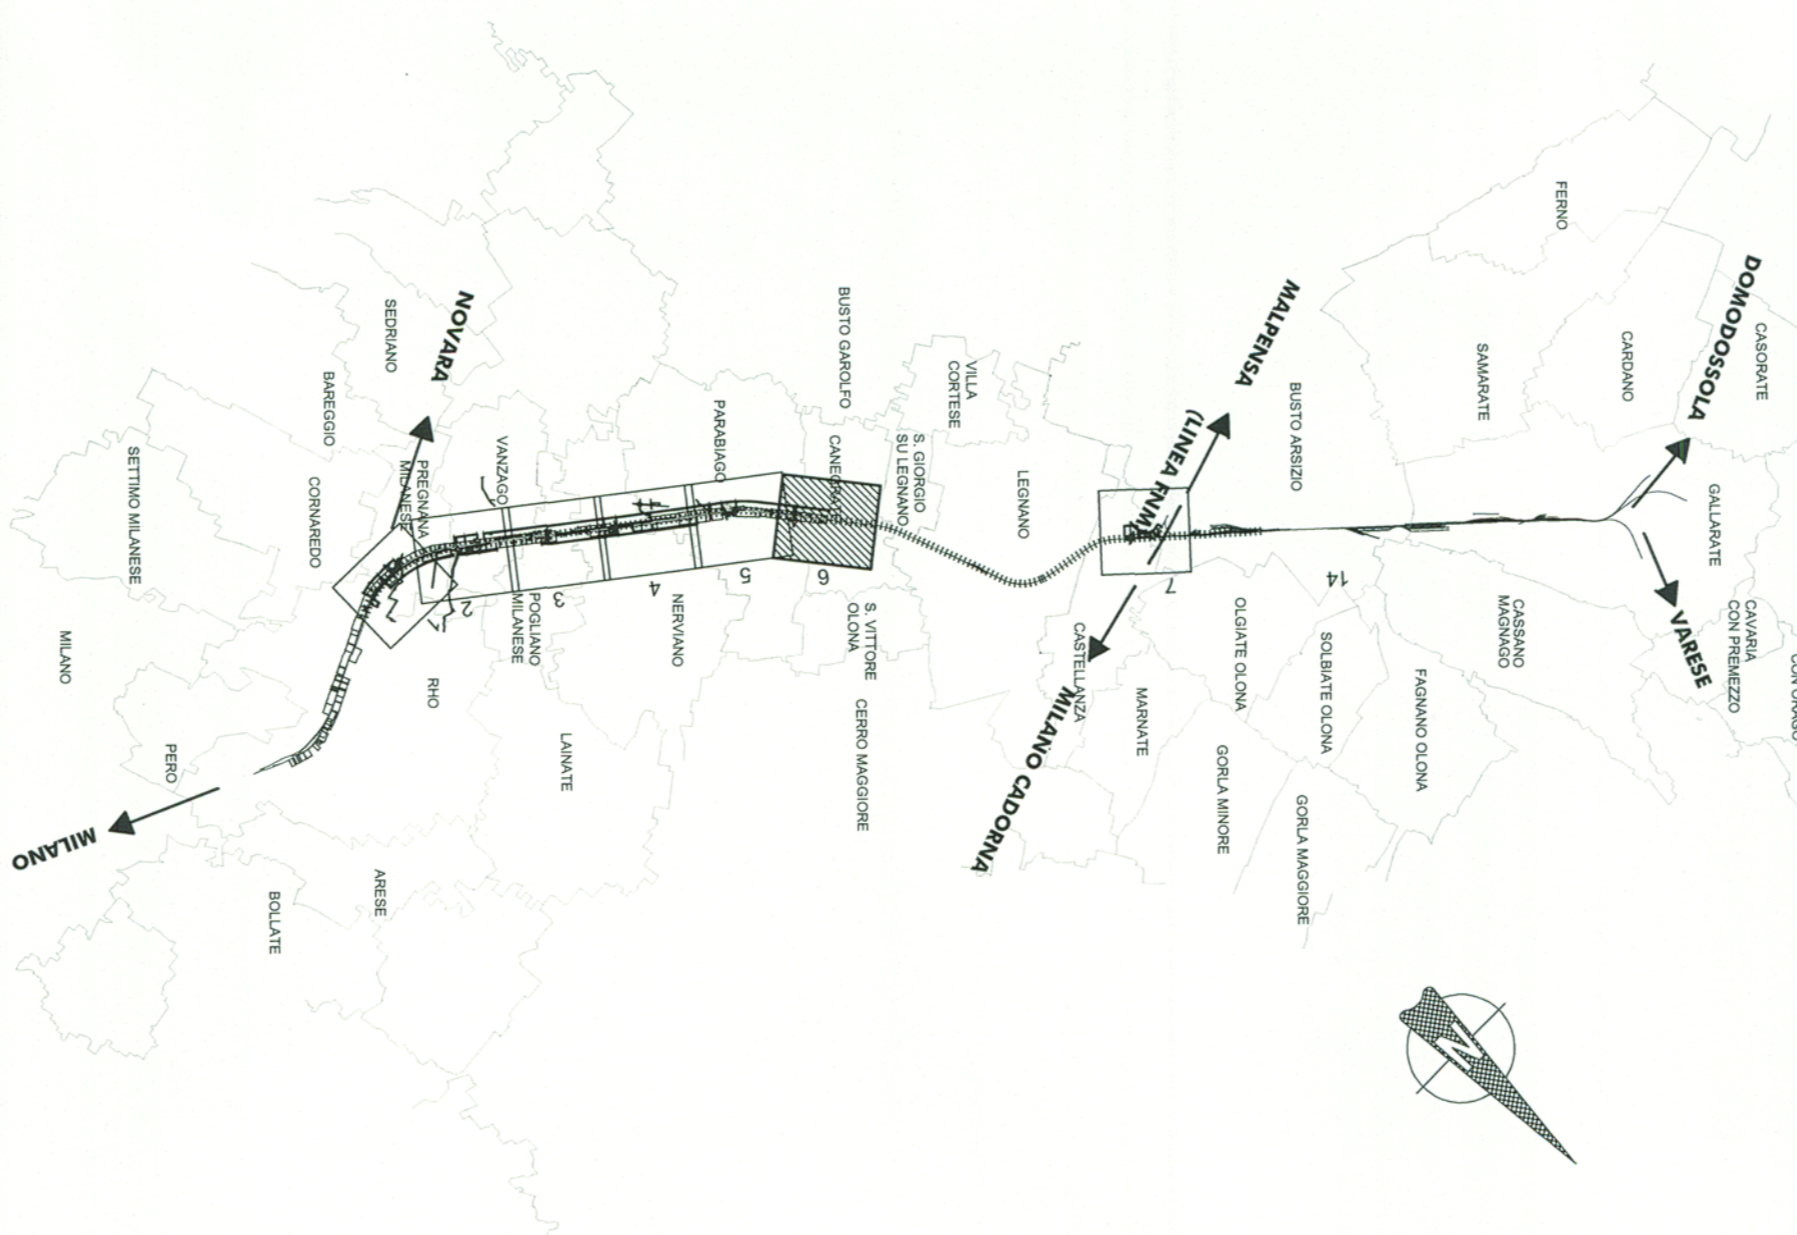

COMITENTE: **SRF** GRUPPO FERROVIARIO ITALIANO

PROGETTAZIONE: **IMPERIA** GRUPPO FERROVIE DELLO STATO

INFRASTRUTTURE FERROVIARIE STRATEGICHE DEFINITE DALLA LEGGE OBIETTIVO N. 449/01

DIREZIONE TECNICA - CENTRO DI PRODUZIONE MILANO
 PROGETTO DEFINITIVO PER APPALTO INTEGRATO
 POTENZIAMENTO DELLA LINEA RHO-ARONA.
 QUADRIPLICAMENTO RHO-PARABIAGO E RACCORDO Y
 BONIFICA ORDIGNI BELLICI

Planimetria B.O.E. - Tav. 6/7

SCALA: 1:2000

COMMESSA LOTTO FASE ENTE TIPO DOC. OPERANDISPLUNA. PROCOR. REV.

MDL1 12 D 26 P6 BB0000 006 C

Rev.	Descrizione	Redatto	Verificato	Data	Approvato	Data	Autore/Rev.
A	Emissione esecutiva	V. Amadio		04/11/2010			
B	Revisione per commenti Clienti	A. Tognoli		04/05/2011			
C	Approvazione definitiva (DPE)	A. Tognoli		04/05/2011			