

LEGENDA

- LINEA T (A1)
- LINEA M (T) OPERERICA (M7)
- LINEA B (T) (B7)
- LINEA C (T) (C7)
- TELECOMUNICAZIONI (T0)
- TELECOMUNICAZIONI (T0)
- FOGMA BIANCA (FB)
- FOGMA NERA (FN)
- FOGMA MISTA O OPERICA (FM)
- OLEODOTTO (OU)
- ACQUEDOTTO (AQ)
- ACQUEDOTTO (AQ)
- GAS (GS)
- GAS BASSA PRESSIONE (GB)
- GAS MEDIA PRESSIONE (GM)
- FIBRE OTTICHE (FO)
- ACQUE TECNOLOGICHE (FS)
- ACQUE CIVILI (FC)
- ACQUE BIANCHE (FB)
- ILLUMINAZIONE PUBBLICA (LB)
- CODICE SOTTOSERVIZIO

NOTE GENERALI

IL PRESENTE ELABORATO È DA CONSIDERARSI AI SOI FINI DEL CENSIMENTO DEI SOTTOSERVIZI ALLA POSIZIONE DEI SOTTOSERVIZI INTERFERENTI E INDICATIVA E NON HA ESSERE VERIFICATA CON I DATI DEI SOTTOSERVIZI.



COMITENTE
FSR
GRUPPO FERROVIE DELLO STATO

ITALFER
GRUPPO FERROVIE DELLO STATO

INFRASTRUTTURE FERROVIARIE STRATEGICHE DEFINITE
DALLA LEGGE OBBIETTIVO N. 443/01

DIREZIONE TECNICA - CENTRO DI PRODUZIONE MILANO
PROGETTO DEFINITIVO PER APPALTO INTEGRATO

POTENZIAMENTO DELLA LINEA RHO-ARONA. TRATTA RHO-GALLARATE
QUADROPPLICAMENTO RHO-PARABAGIO E RACCORCO Y

OPERE CIVILI - CENSIMENTO SOTTOSERVIZI INTERFERENTI
Pianimetria censimento sottoservizi interferenti
Tavola 6 di 7


SCALA
1:2000

COMMESSA LOTTO FASE ENTE TIPODOC OPERAZIONE/STADIA PRODOTTO REV.

MDL1 12 D 26 F6 SI 0000 006 B

Rev.	Descrizione	Redatto	Data	Verificato	Data	Approvato	Data	Autore/Rev./Data
A	Emissione Esecutiva	A. Vanni	04/03/11					
B	Revisione per osservazioni Clienti	A. Vanni	04/03/11					

FILE: \M\1\0007035\00000006

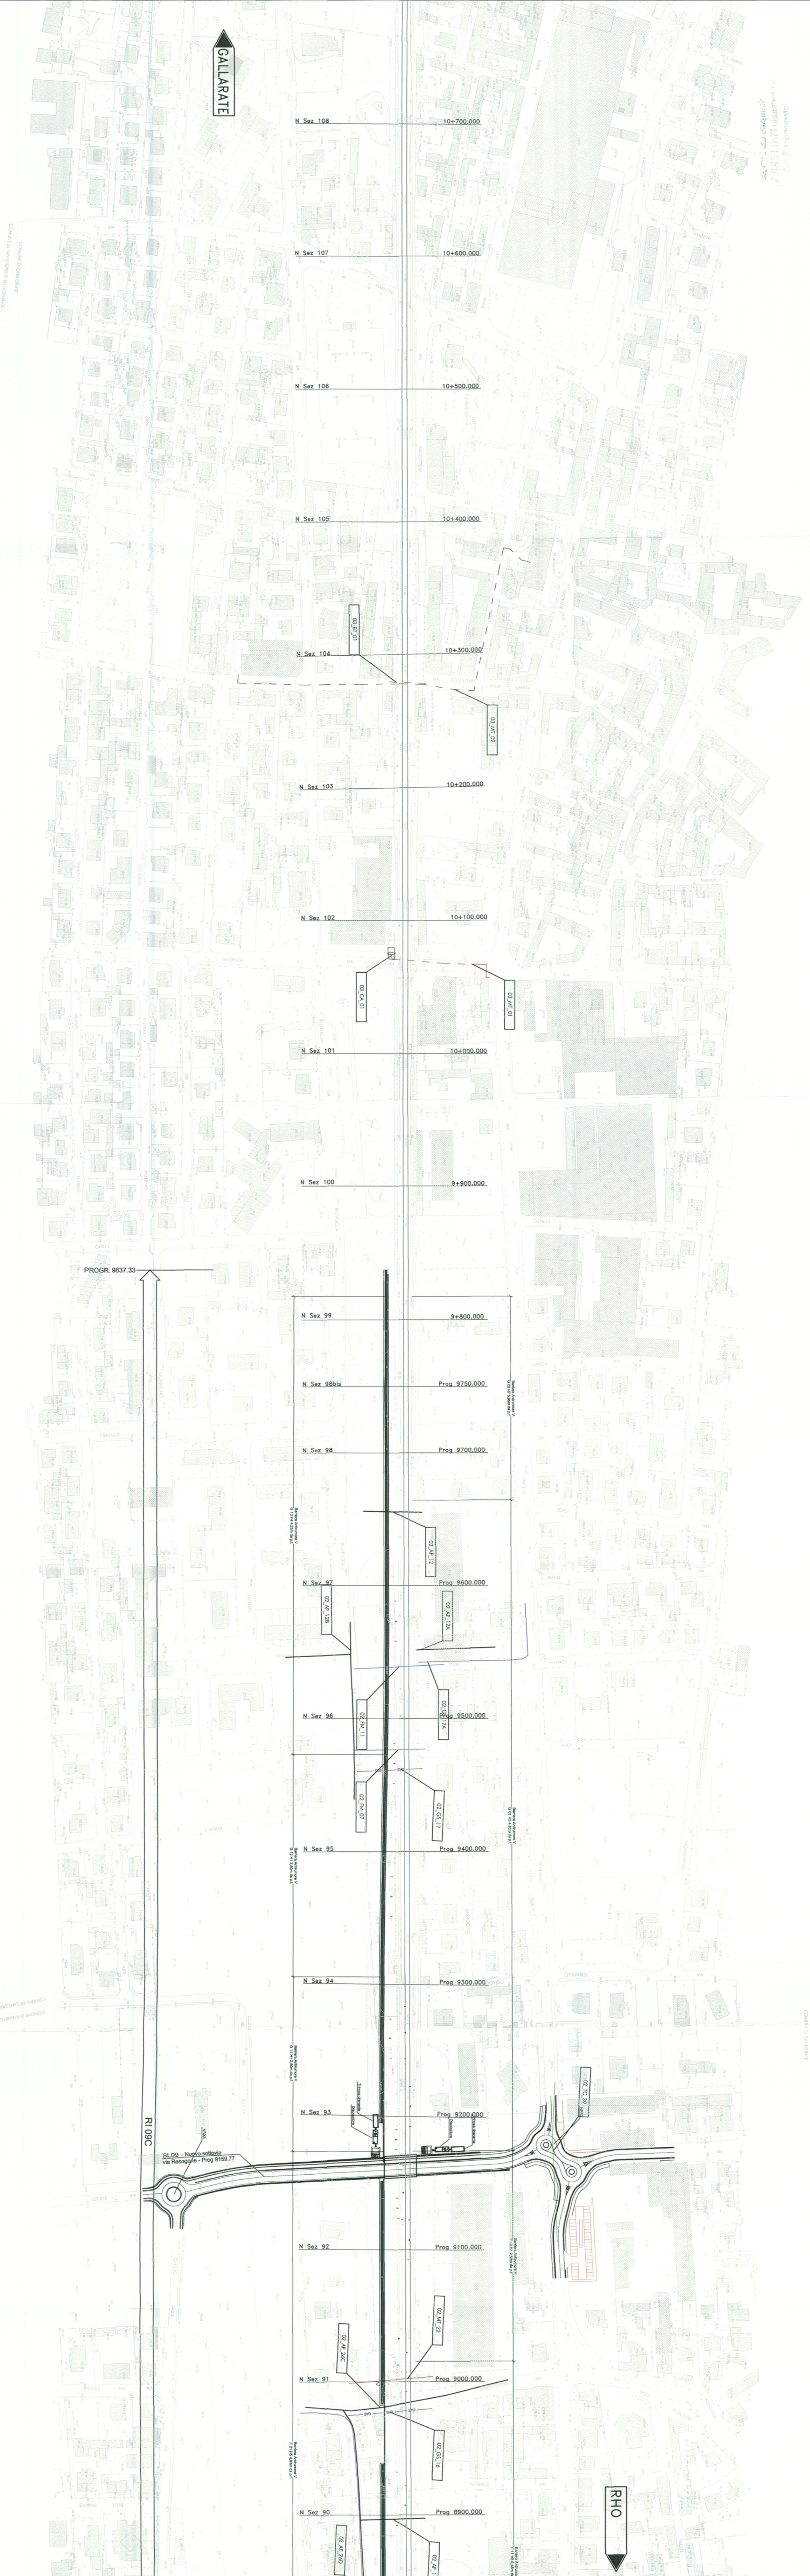

GALLARATE

RHO

