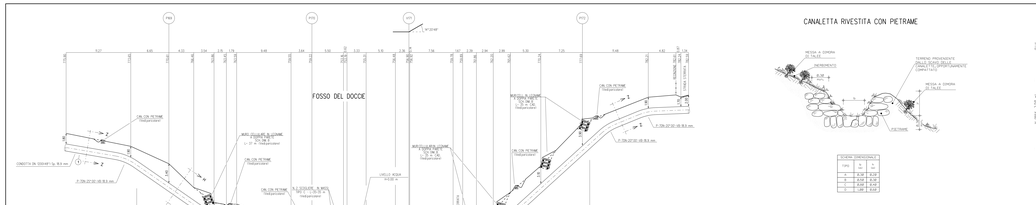
FOSSO DEL DOCCIE
CANALETTA RIVESTITA CON PIETRAME
MURO CELLULARE IN LEGNAME
DIFESA SPONDALE CON SCOGLIERA
L=609.04°+0.14 B.S.m
L=709.20°+0.00 B.S.m
L=709.20°+0.00 B.S.m
L=709.20°+0.00